



Grunnmynd svefnloft
1:50

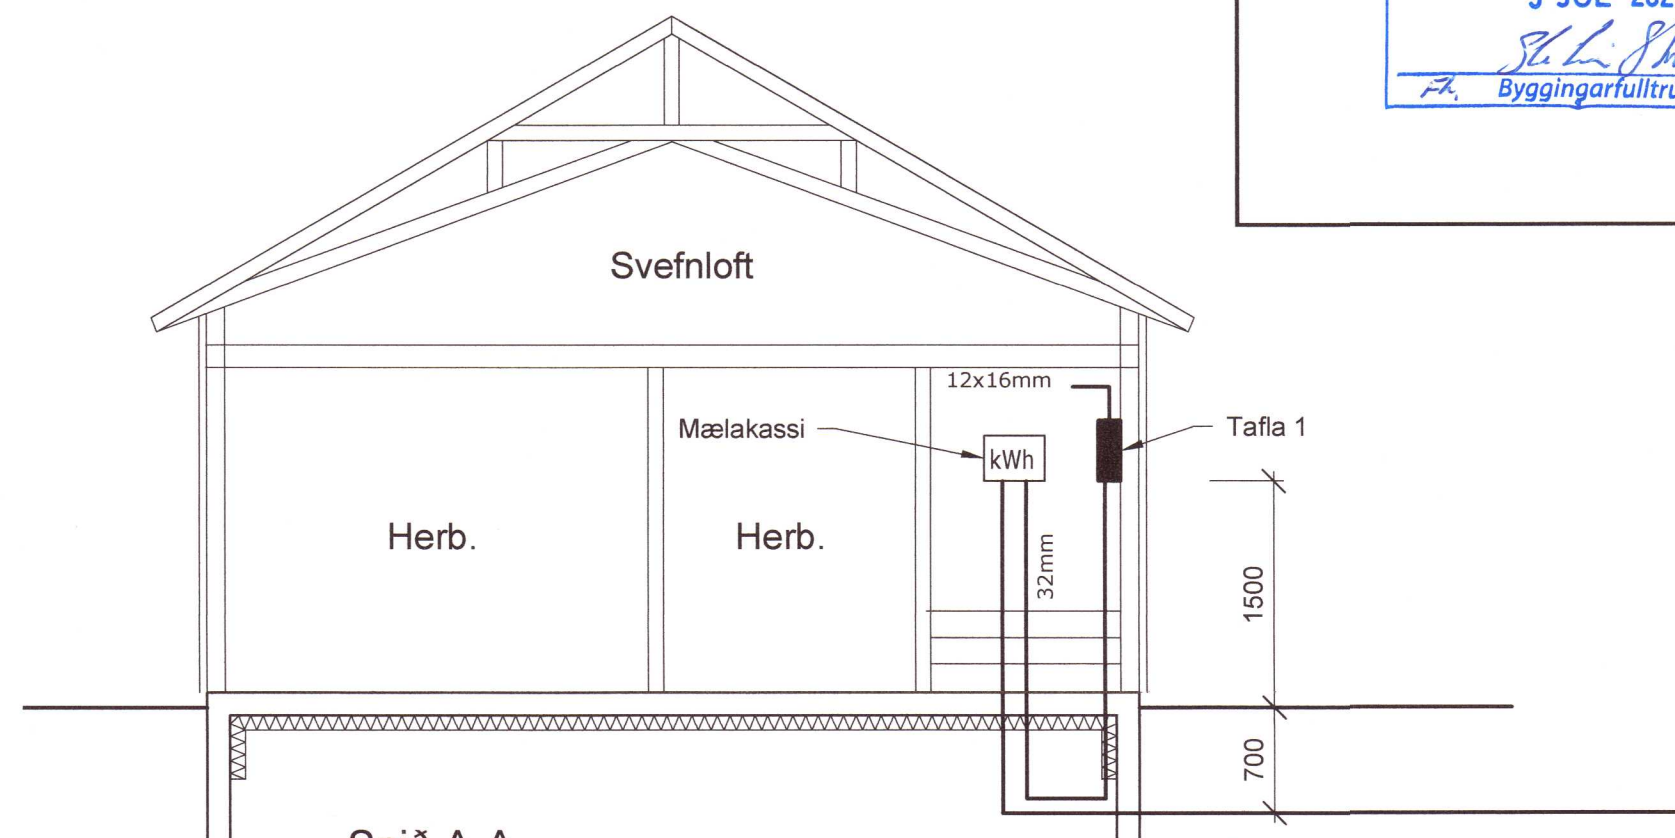

Snið A-A
1:50

Umhverfis- og tæknisvið Uppsveita
Yfirfarið
- 9 JUL 2021
Stefni Þórl
Byggingarfulltrúi

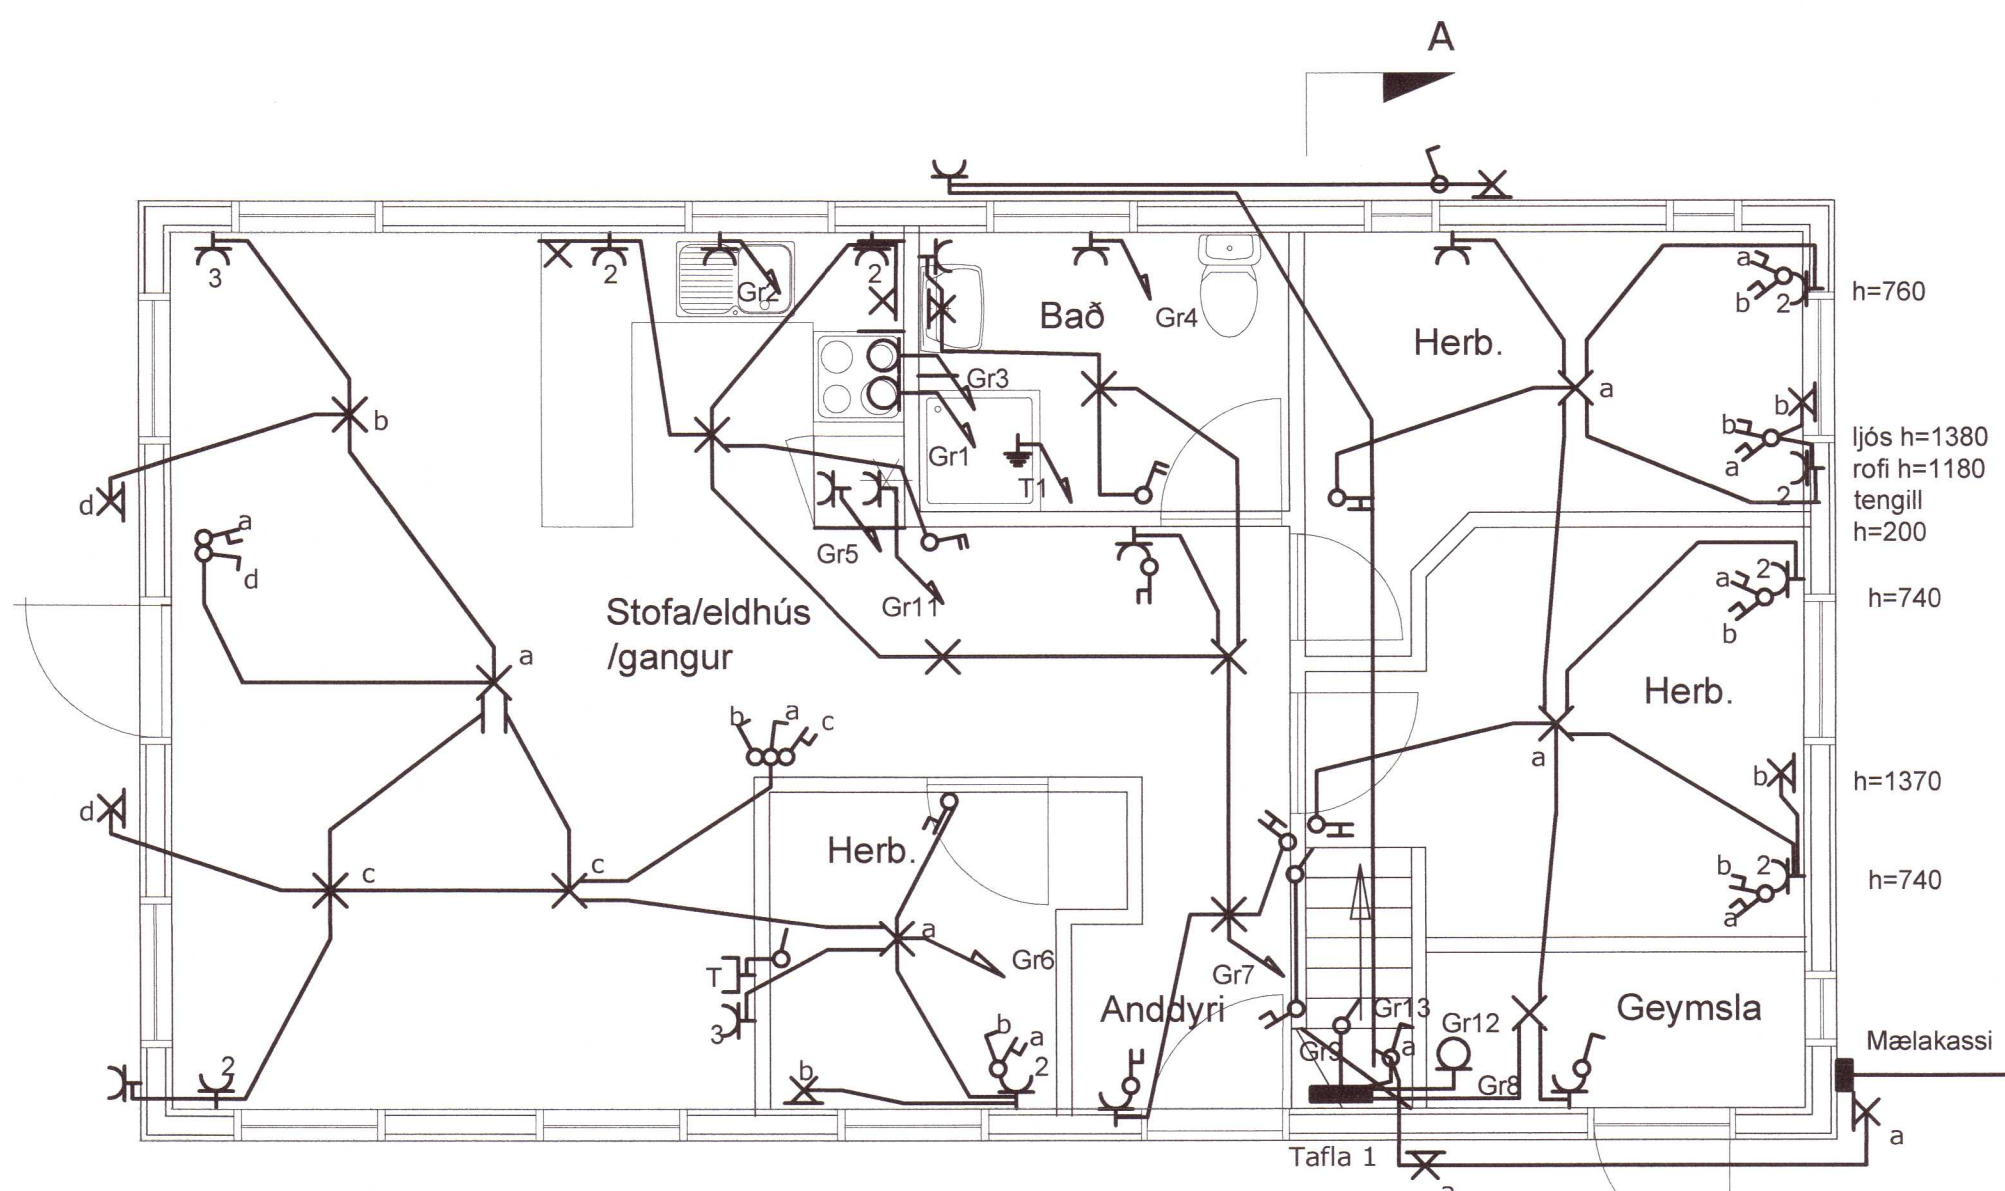

Grunnmynd 1.hæð
1:50

Fastanúmer: 2295912
Landnúmer: 202522
Staðgreinir: 56910090



20211920

www.verkis.is - sími: +354 422 8000

SAMBÝKKT: <i>Stefni Þórl</i> VERKÍS <i>Stefni Þórl</i> 240751-2679	
A 2021.05.30 VERKTEIKNING	bp
ÚTG DAGS SKÝRINGAR	HANN
DVERGAHRAUN 9, MIÐENGI GRÍMSNES- OG GRAFNINGSHREPPUR RAFKERFI Lágspenna Grunnmynd og snið	
VERKFANG 21191 TEIKNING	E23.001 A