


1 Gluggi og þak á glergangi  
 203 1 : 5

2 Þak og renna á glergangi  
 203 1 : 5

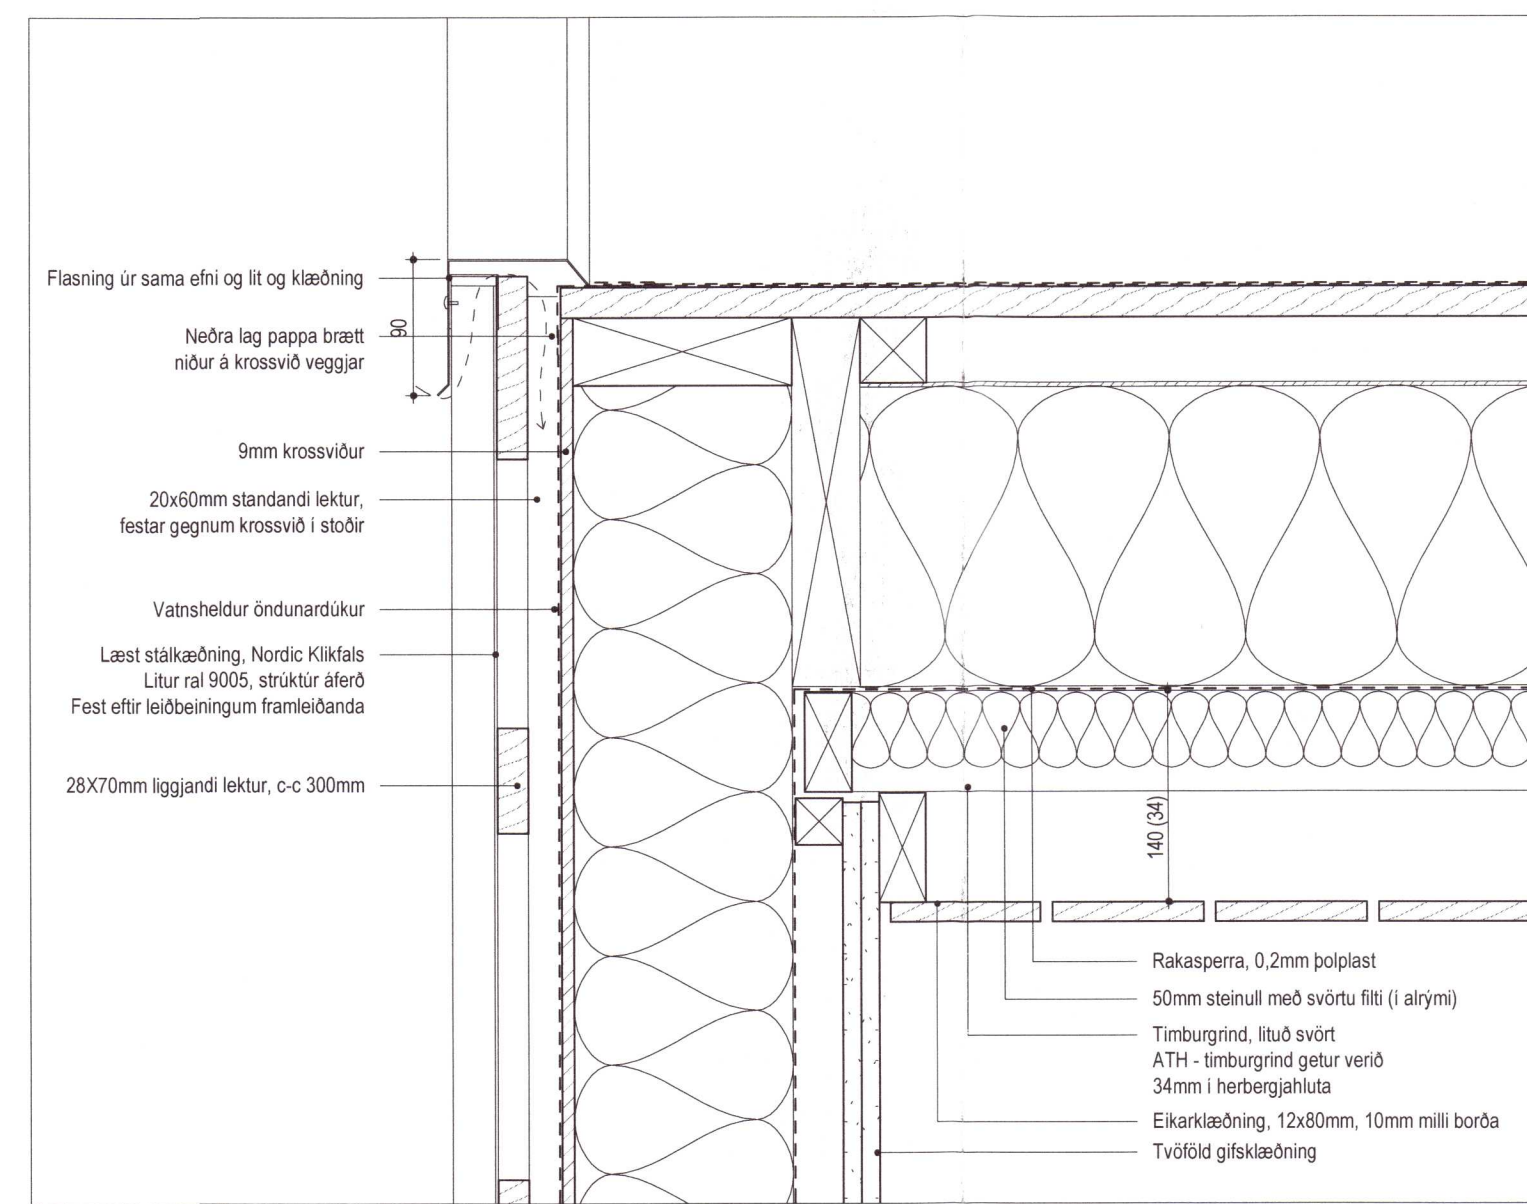

7 Þakkantur  
 203 1 : 5

SKÝRINGAR


Málmklæðning er læst stálklæðning Nordic Klíkfalls Litur ral 9005, strúktur áferð Fest eftir leiðbeiningum framleiðanda

Klæðning er eikarklæðning, hefluð


Gluggar eru álkæddir timburgluggar í sama lit og áferð og klæðning

Alltaf skal setja asfaltríkan pappu milli timburs og steypu og málna og steypu


Alltaf skal grunna undir kittun með viðeigandi grunni

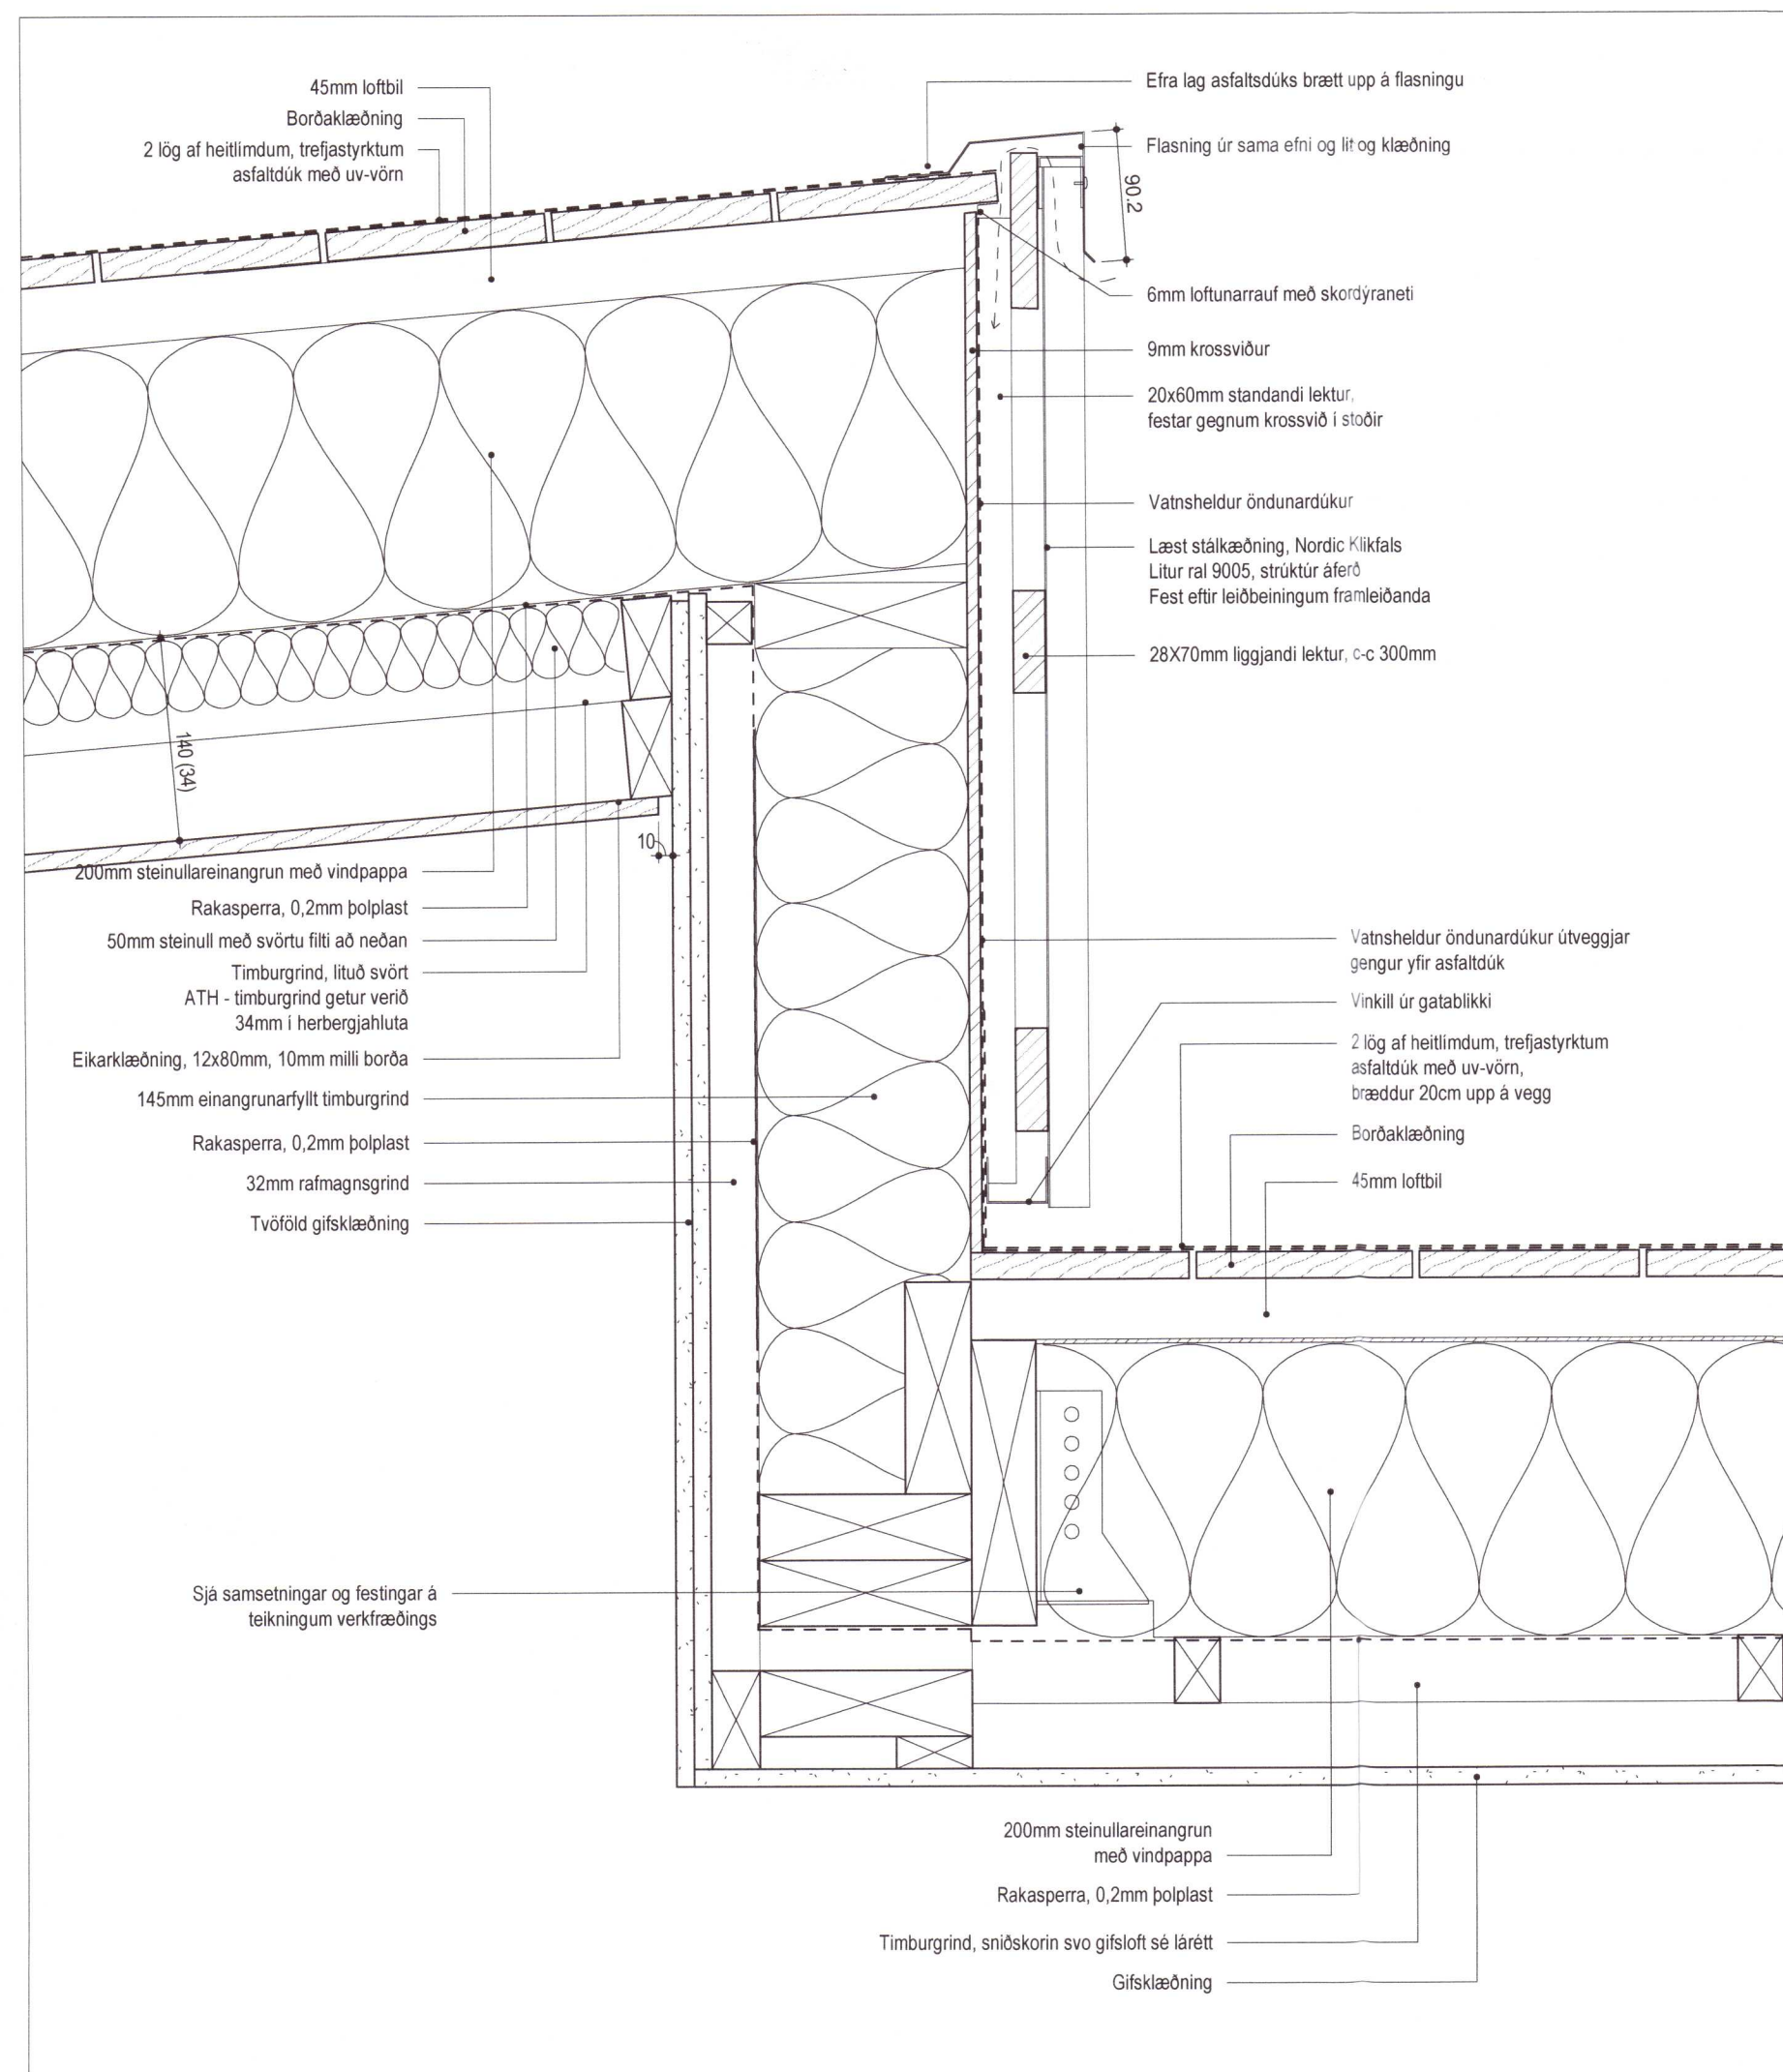


5 Þak glergangs að vegg  
 203 1 : 5

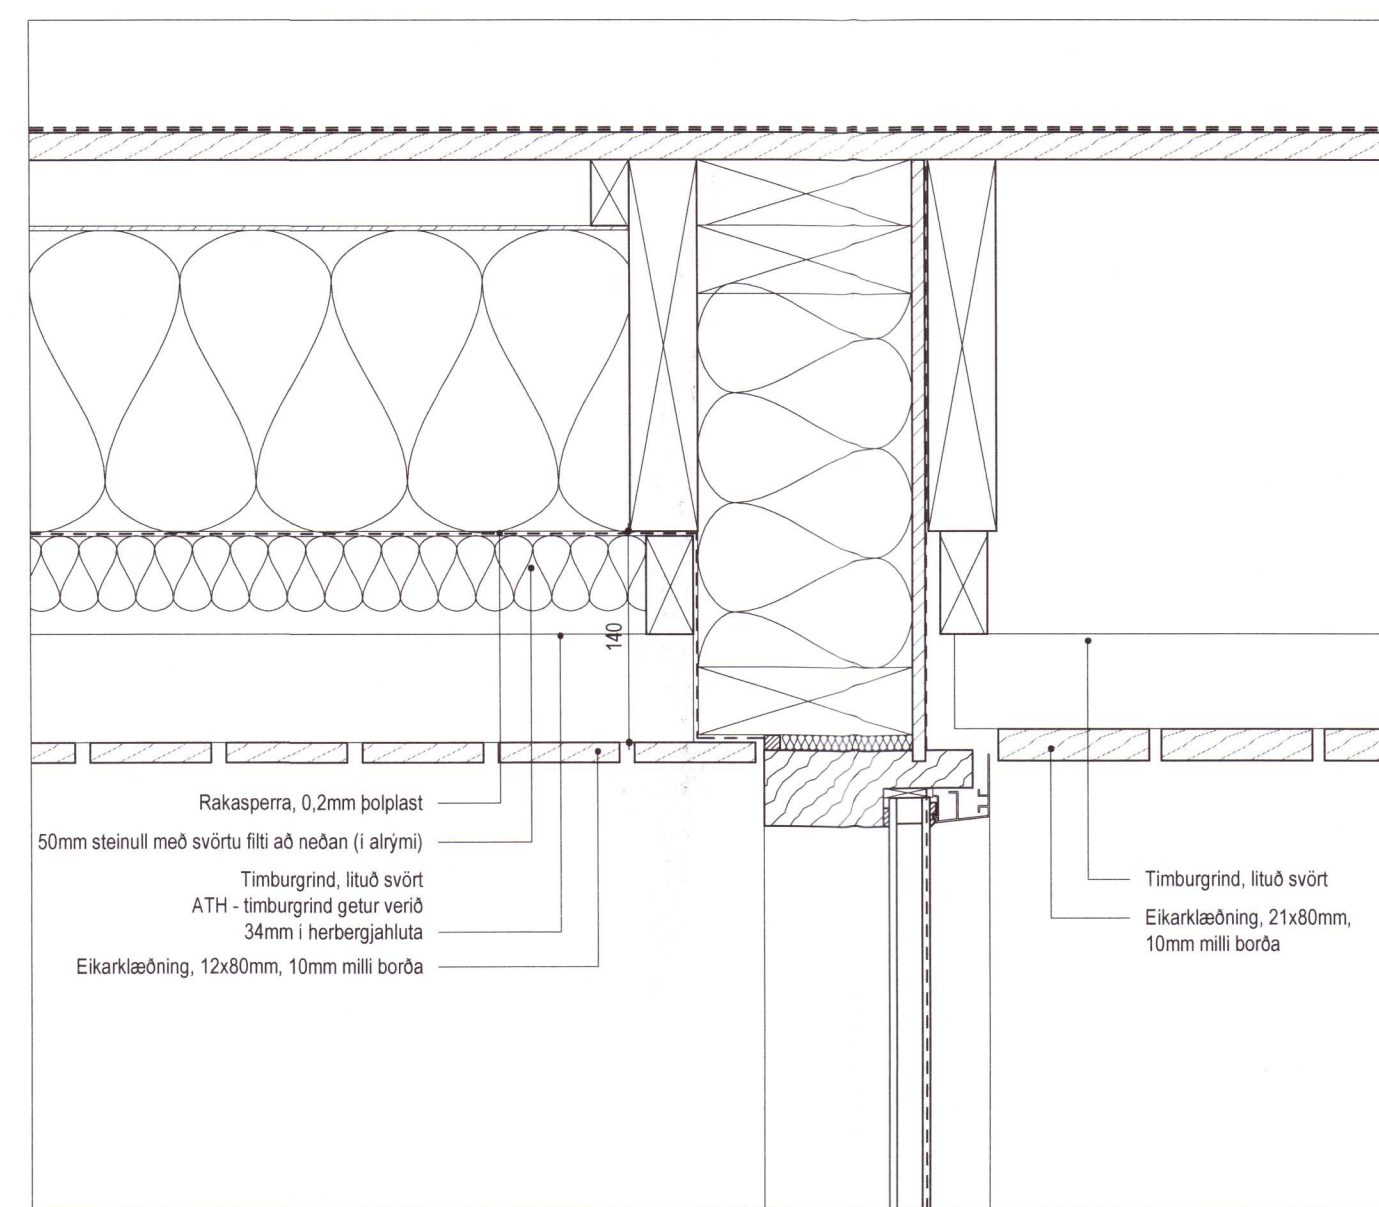

3 Gluggi í stofu við loft og skyggni  
 203 1 : 5

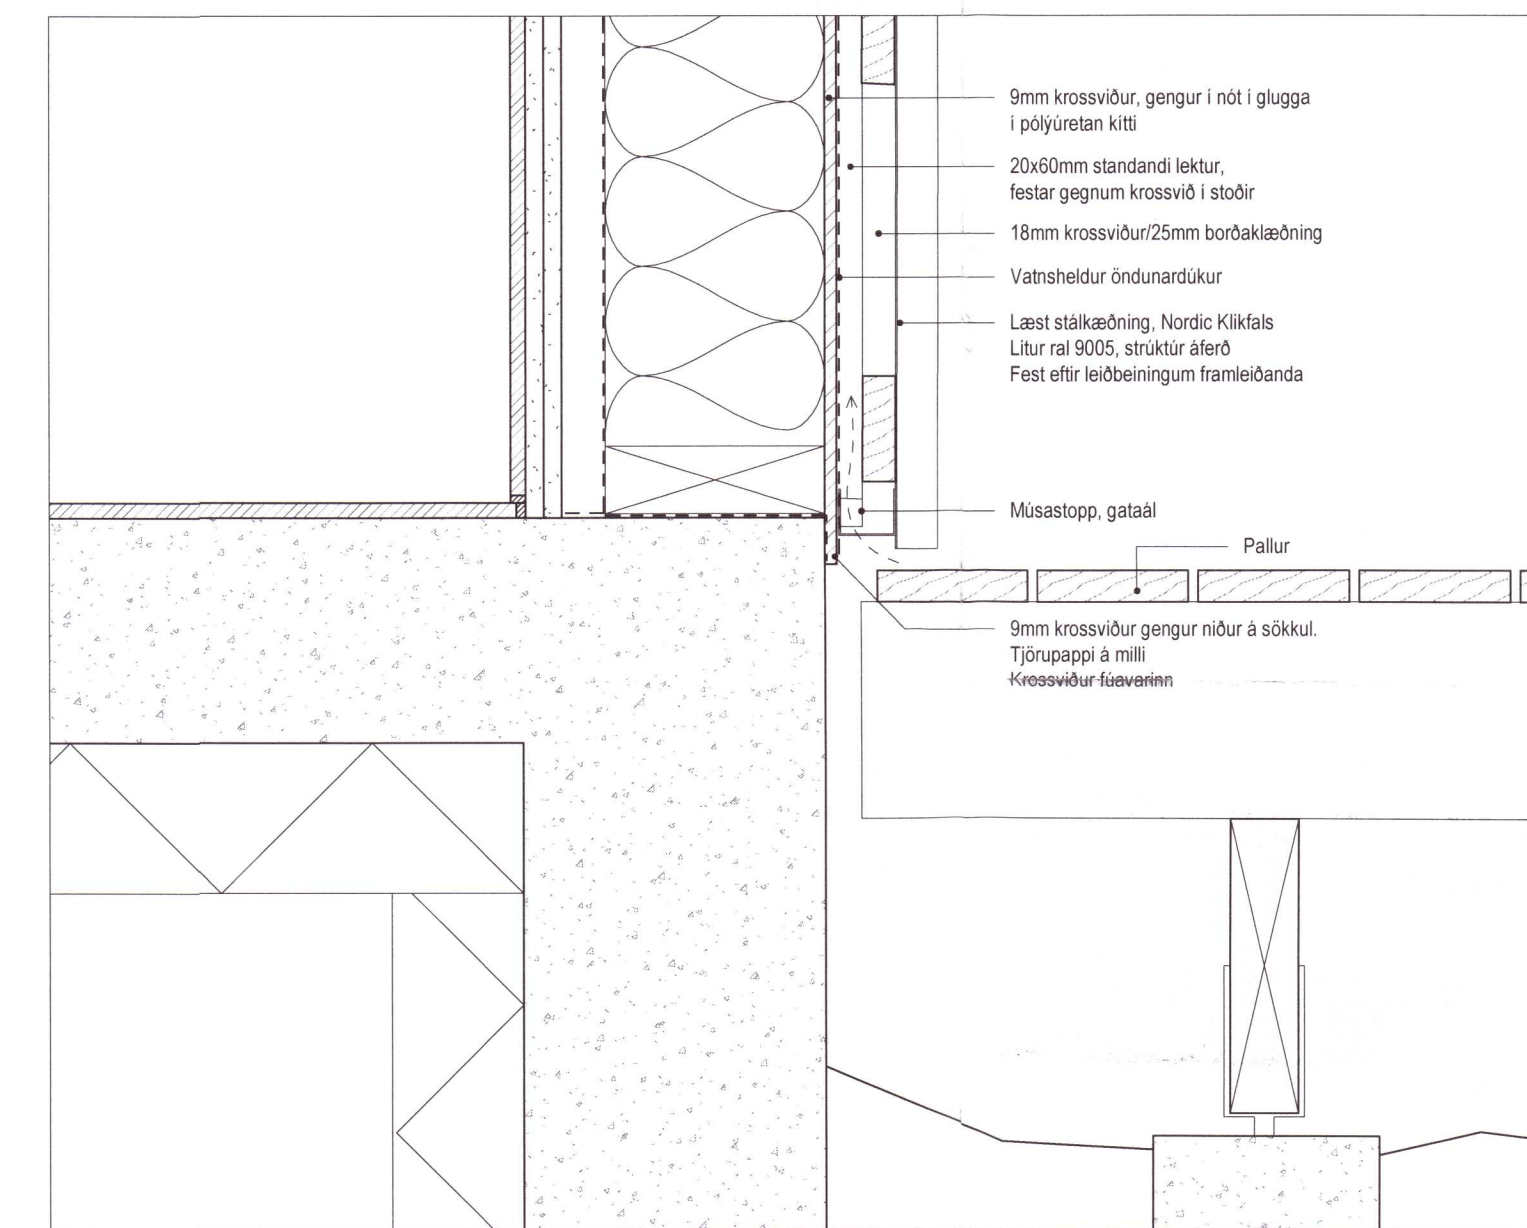

6 Útveggur við pall  
 203 1 : 5

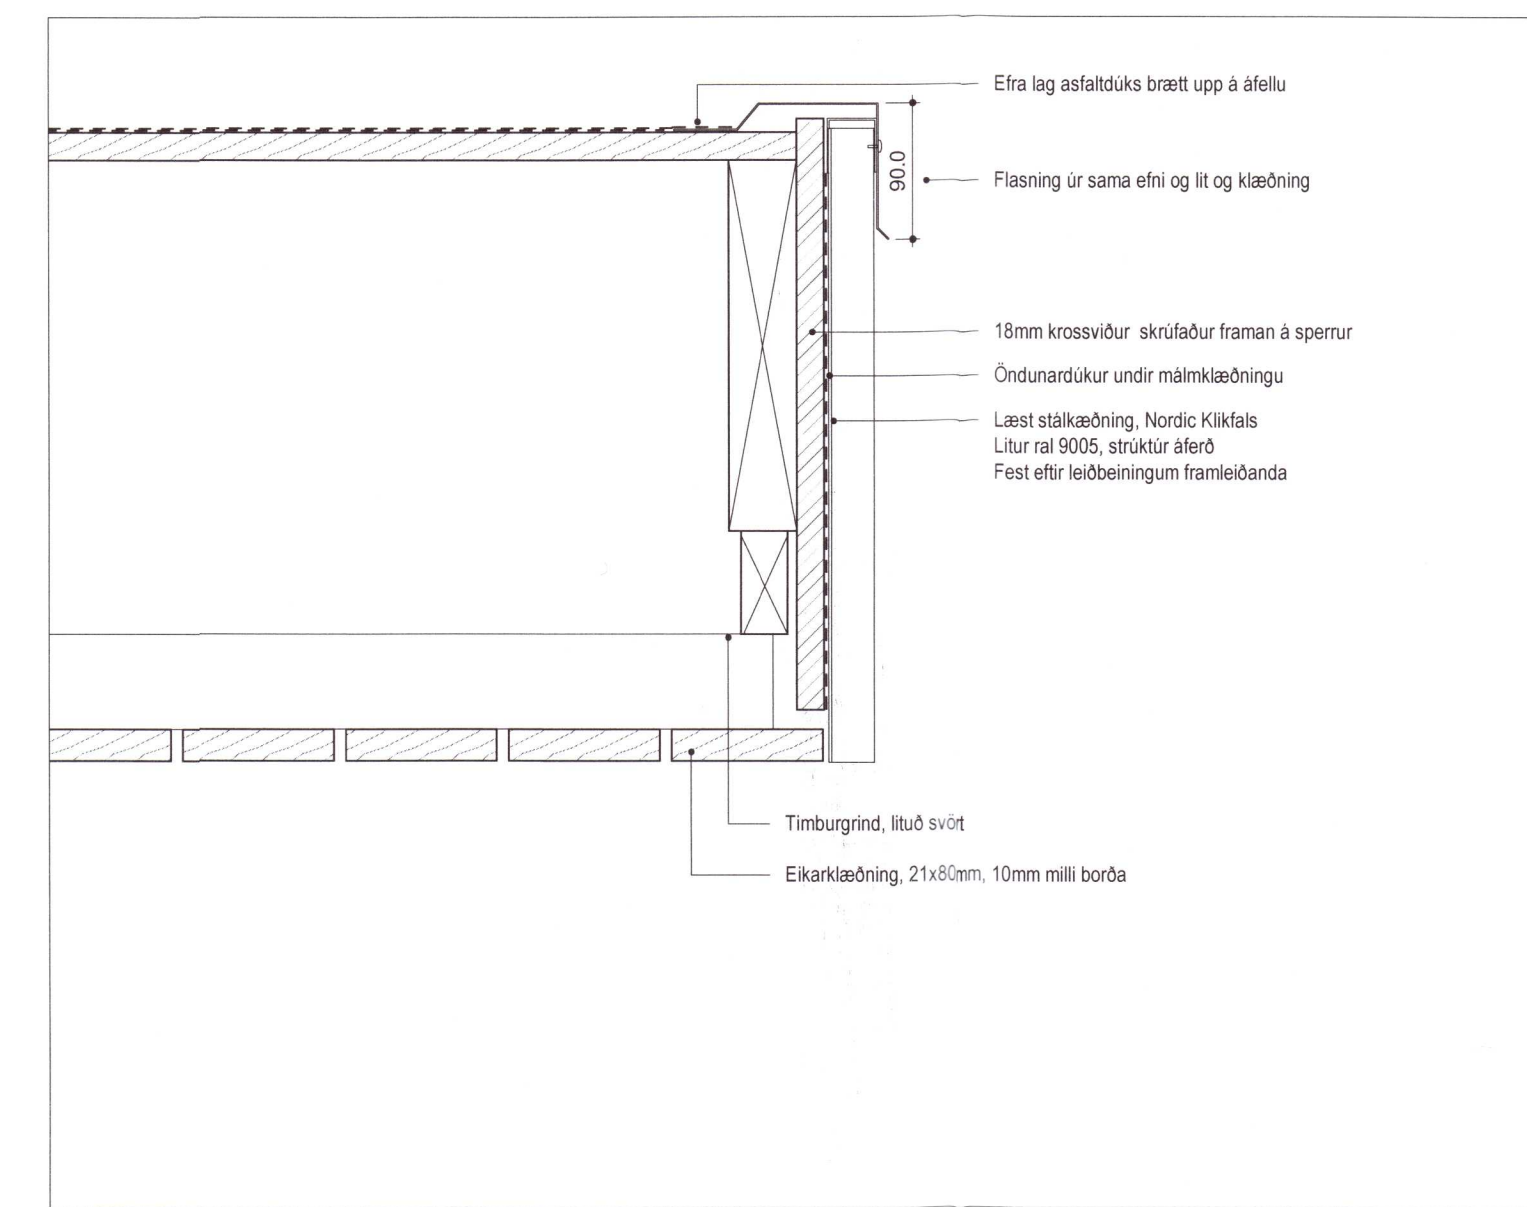

4 Skyggni  
 203 1 : 5

20211928

ENDURSKODUN : DAGS :

Þrastahólar - Sumarhús  
 Þrastahólar 34

VERKAUPI :	Matheo ehf		
KENNITALA VERKAUPA:	620217-3440		
LANDNÚMÉR:	205678		
STAÐGREINIR:	8719-1-24700340		
EFNI:	Löðrétt deili		
MÆLIKVARDI:	1 : 5	VERKNR:	2102
BLAÐSTÆRÐ:	A1	TEIKN. NR.:	703
TEIKNAD:	AP	YFIRFARID:	ABS
DAGSETNING ÚTGÁFU:	21.06.2021	ENDURSK:	