

**GRUNNMYND VEGGIR 1. HÆÐ**  
1 : 50

**Skýringar:**


Á ÖLLUM STÖÐUM MILLI TIMBURS OG STEINS SKAL SETJAST TJORUPAPPA

GRINDUR NEGLAST SAMAN MEÐ 3stk. 4" GALV. SAUM Í ÖLL SAMSKEYTI EDA SKRÚFAST SAMAN MEÐ 2stk. 5x100mm GALV SKRÚFUM. ÞETTA Á VÍÐ ÖLL SAMSKEYTI GRINDUR SKULU KLÆDDAR MEÐ 12mm VATNSLIMDUM KROSSVÍÐ LIMA SKAL KROSSVÍÐ VÍÐ TRÉVIRKI MEÐ FROSTPOLNU LÍMI. NEGLING KROSSVÍÐS ER 2" GALV. SAUMUR c/c 150mm Í ALLAR STÖÐIR OG PVERBÖND. PASSA SKAL AÐ LOFTGÖT SEU SETT Í HVERT RYMI Í UTVEGGJA GRIND PANNIG AÐ NÆGANLEG LOFTUN SE. ÞÆÐI EFS OG NEDS Í HVERJU BÍLI 2x24mm GÖT. UTAN Á KROSSVÍÐ SKAL SETJAST ÖNDUNARPAPPA OG SÍÐAN LEKTUR UNDR VEDURVÖRN. ÖNDUN Í ÞAKI SJÁ TEIKNINGAR ARKITEKTS.

VINDBRJÓTAR / VEGGRINDUR UTANHÚSS: VELJA SKAL C24 EFTI BEINT OG KVISTA LITID. SKRÚFA SKAL SAMAN REIMAR OG STÖÐIR MEÐ 2stk. 5x120mm HEITGALV SKRÚFUM Í HVER SAMSKEYTI OG MEÐ 2stk. TOPPREIM Á GAFLGRIND SKRÚFAST Í SPERRU MEÐ 4.5x80mm HEITGALV SKRÚFUM OG TENGIST ÞAKKLÆÐNINGU MEÐ NEGLINGU ÞAKKLÆÐNINGAR.

Á GRIND VÍÐ LANGVEGG SKAL FESTA GRIND VÍÐ SPERRUR MEÐ BMF105 VINKLUM NEGLING SAMKV. Teikningu B02. GRUNNMYND ÞAKS BOTNREIM BOLTAST VÍÐ SÖKKULVEGG MEÐ M12-8.8 180mm MURBOLTUM c/c 800mm

ÖLL MÁL SKULU ATHUGAST Á STADNUM OG ÚT FRÁ TEIKNINGUM ARKITEKTS, SEM ERU RÁÐANDI

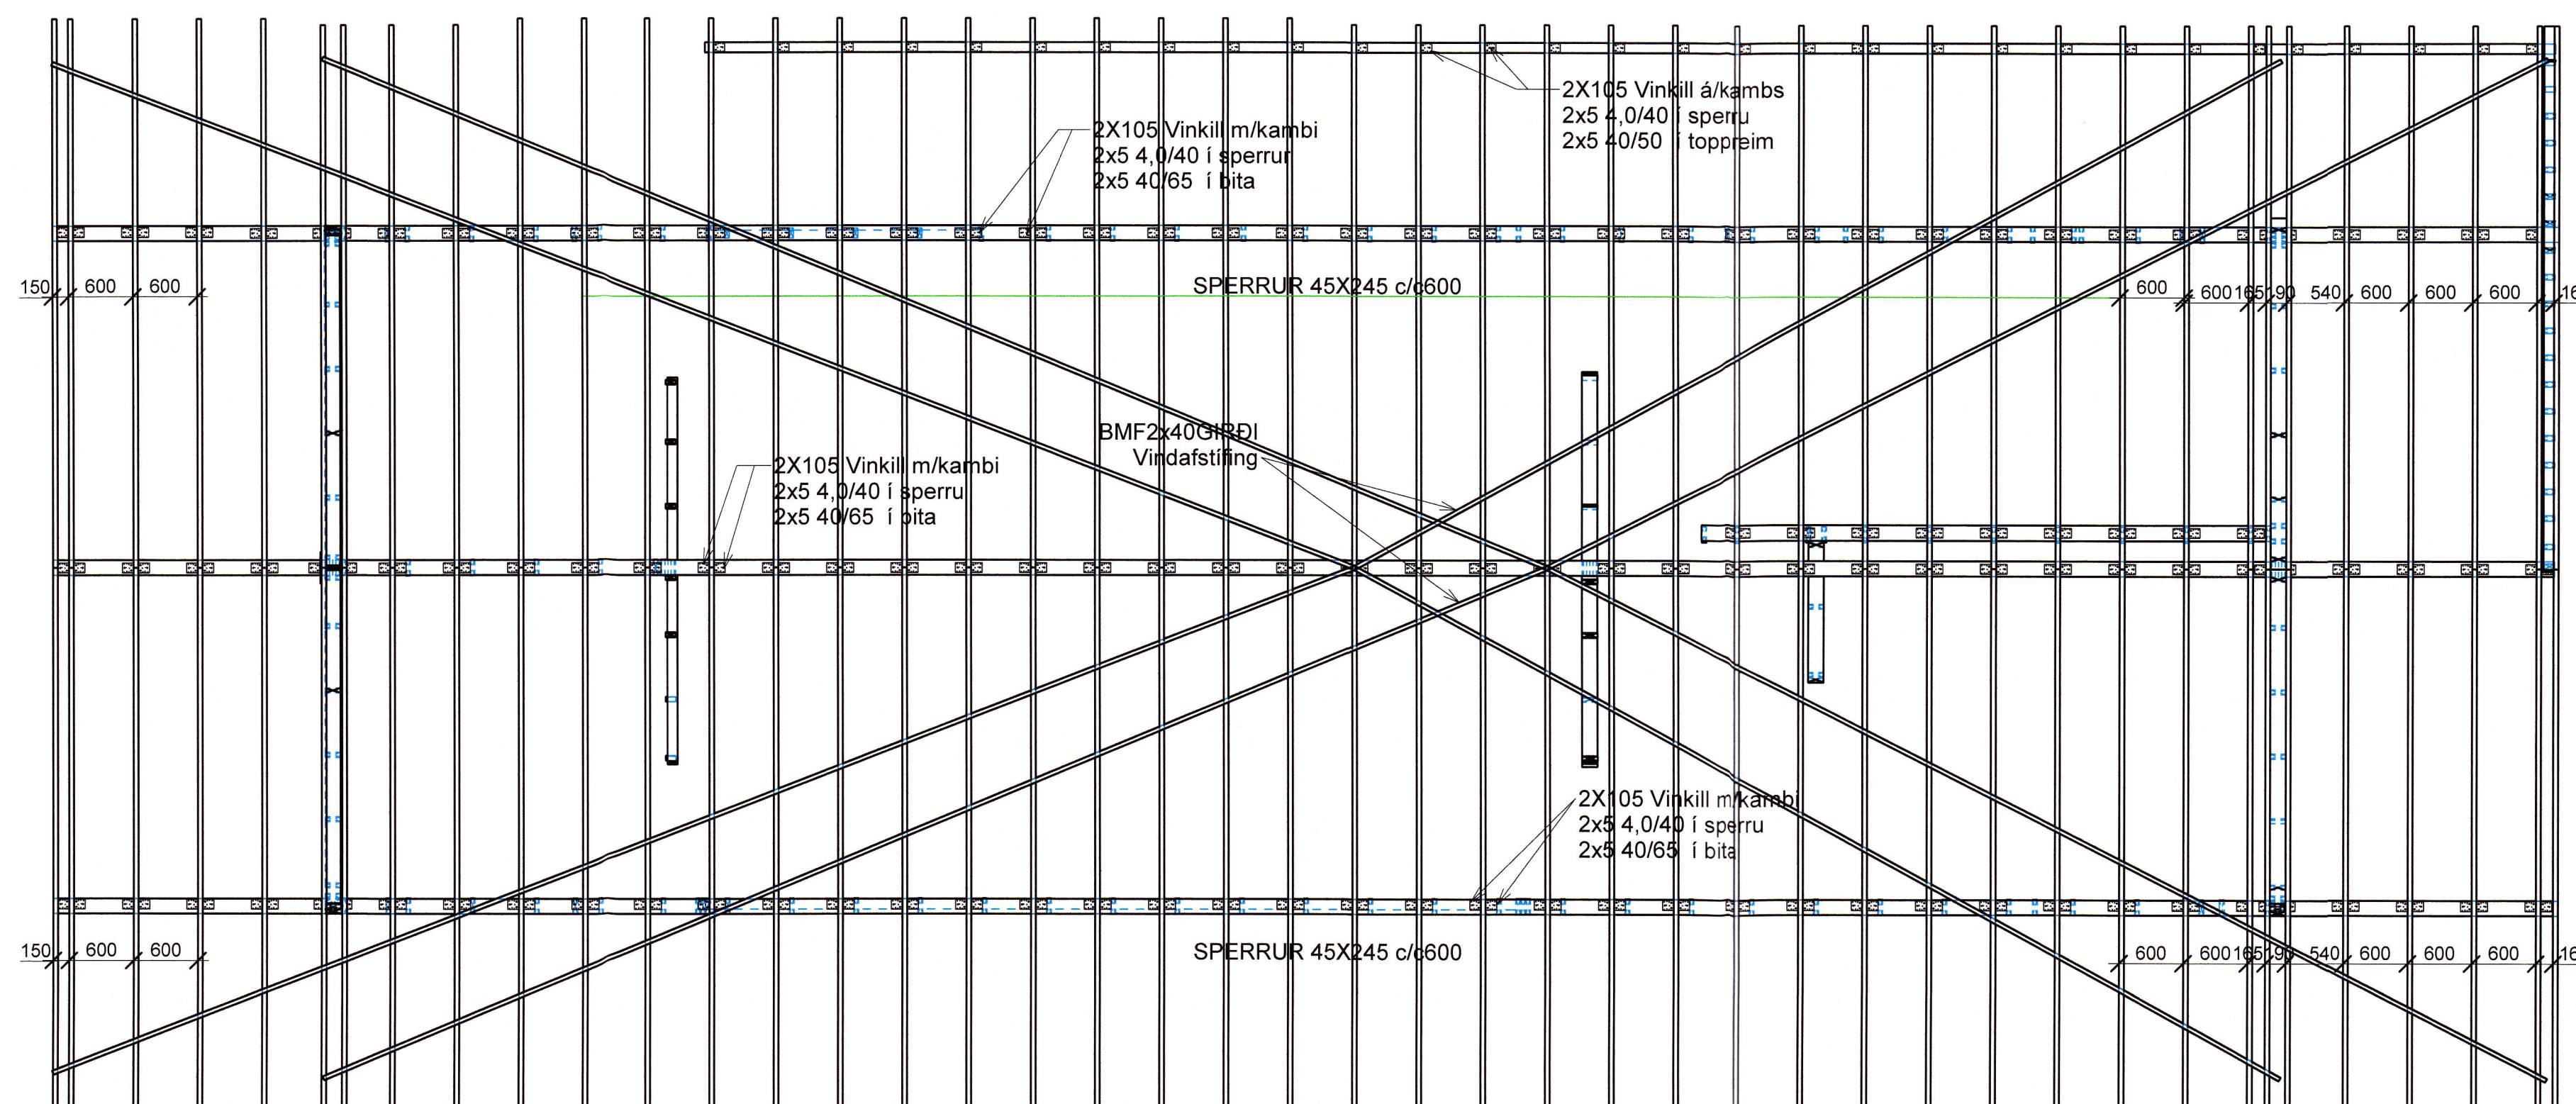

**GRUNNMYND ÞAK**  
1 : 50

Breyting:	Hverju breytt:	Dags.:	Breytt af:	Yfirf.
-----------	----------------	--------	------------	--------



**BERJAÁS 10**  
805 SELFOSS

20211956

**VEGGIR OG ÞAK GRUNNMYND**

Miv:	1:50	Bláastarð	A1	Fag	Burðarþol
Stjórshöfundur:	Z./Berjaás 10	Undirskrift hönnuðar:			
Dags.:	09/08/20	Teiknað:	HA	Kennitala:	020561-4759
Hannað:	VJ	Yfirfarið:	VJ	Undirskrift aðalhönnuðar:	
Verkr.:	20045	Teikningarn.:	B02	Kennitala:	120487-5809