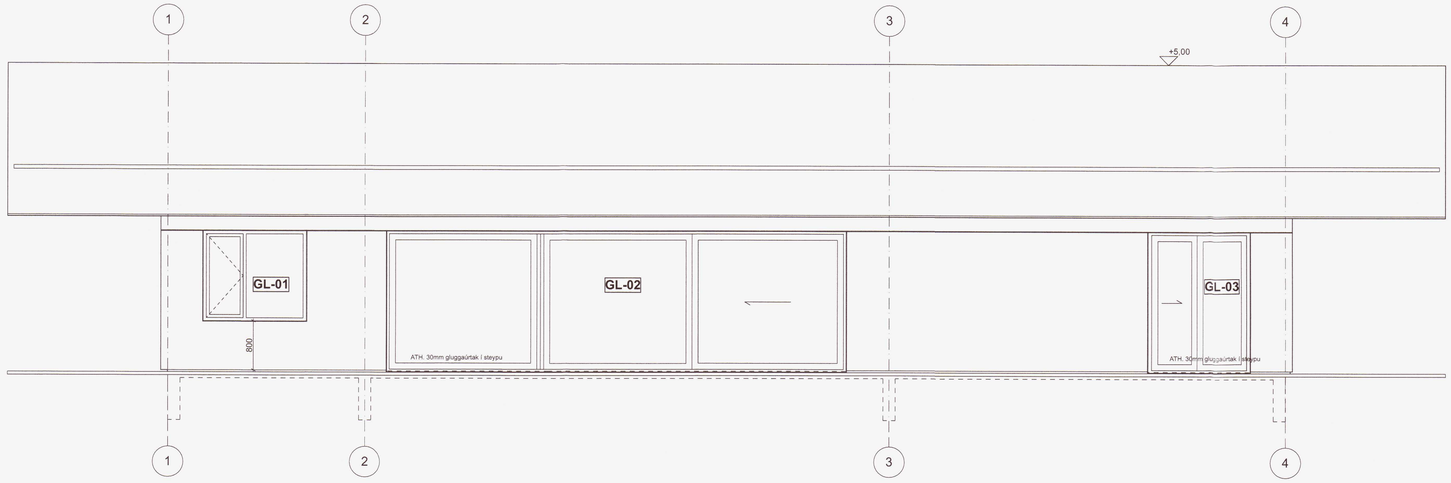

Ásýnd — Suður — 1:50

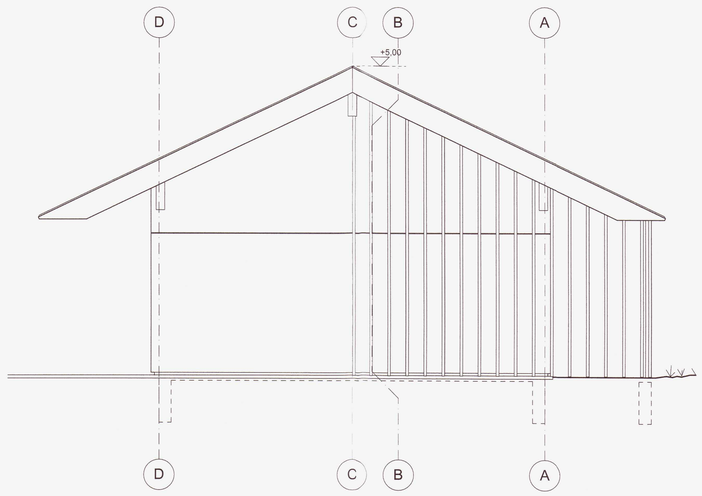

Ásýnd — Austur — 1:50

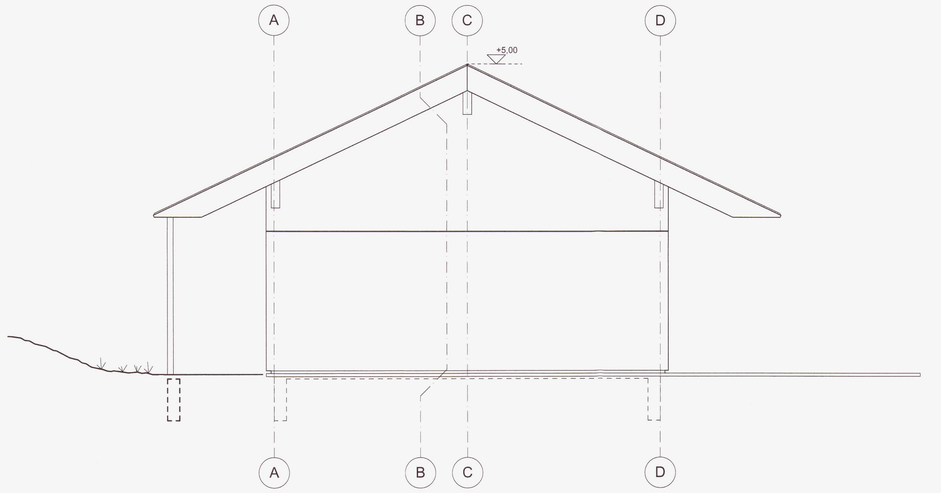

Ásýnd — Vestur — 1:50

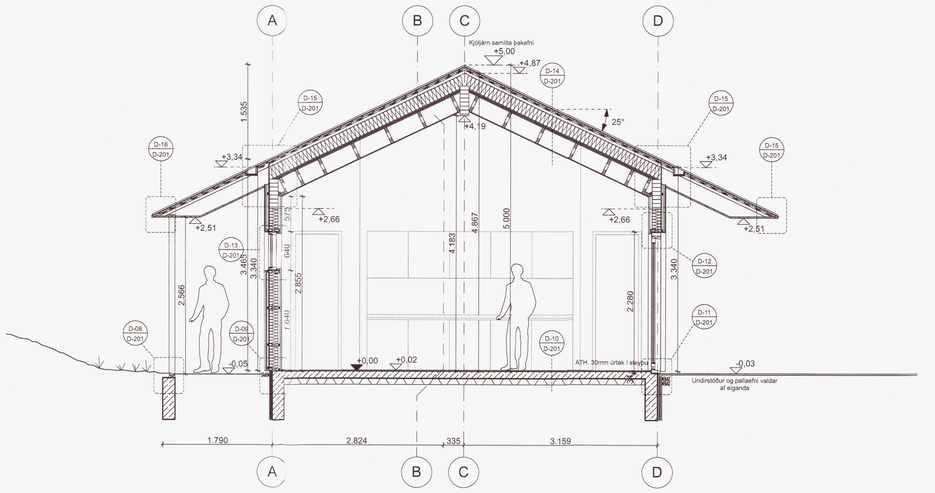

Snið — A - A — 1:50

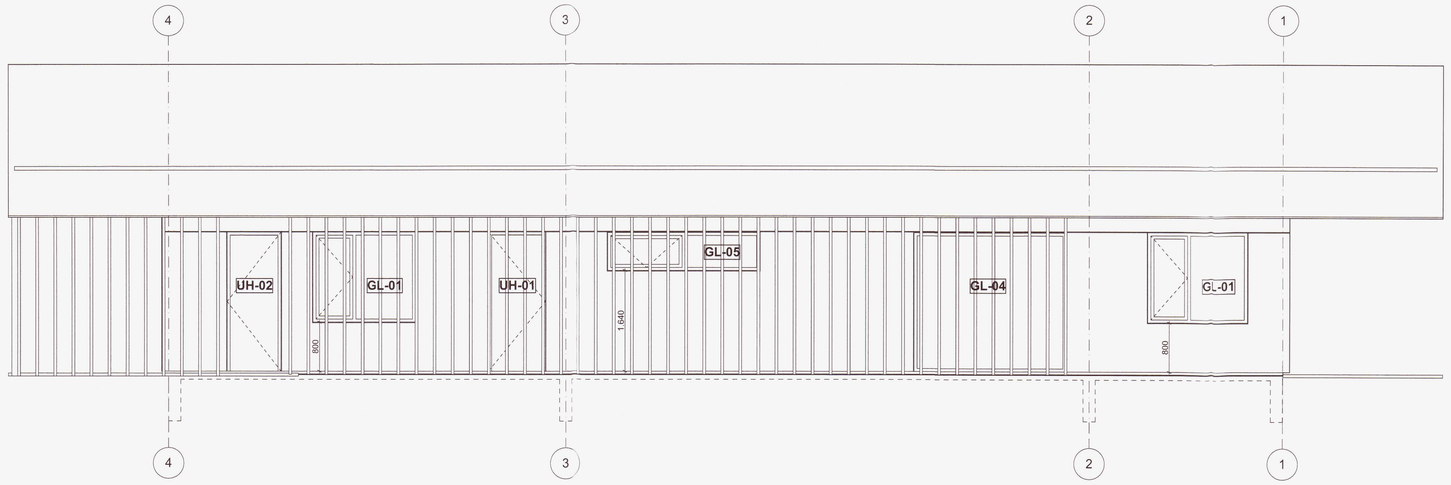

Ásýnd — Norður — 1:50

Umhverfis- og tæknisvið Uppsveita
Samþykkt
07. okt. 2020
Byggingarfulltrúi

- Múrsteinn
- Einangrun-ull
- Einangrun-plast
- Steypa
- Gat í vegg
- Gat yfir
- Léttur veggur
- GN Gólfniðurfall
- FG Kóti-frágengið gólf
- ST Kóti-steypt gólf
- Kóti-frágengið gólf
- Kóti-steypt gólf
- U.S Útbrún steypu
- Úrtak í steypu
- EB Efri brún
- NB Neðri brún
- IH Innihurð
- UH Útihurð
- GL Gluggi
- Vísun í deili / Sérhlutateikning
- MV Matvælavaskur
- BV Borðbúnaðarvaskur
- TÁV Tækja og áhaldavaskur
- HL Handlaug
- Gn Gólfniðurfall
- Lr Loftræsing
- K Kæliskápur
- F Frystiskápur

- Öll mál skulu staðfærð á verkstað áður en framkvæmdir hefjast.
- Ekki skal mælt af teikningum.
- Öll mál eru í millimetrum nema annað sé tilgreint.
- Ósammræmi í teikningum tilkynnist arkitekt tafarlaust.
- Teikningar skoðist með hliðsjón af meðfylgjandi verklýsingu og öðrum viðeigandi fylgigögnum, ásamt viðeigandi fylgigögnum annarra hönnuða.
- Teikningar í stærri mælikvarða gilda ávalt umfram teikningar í smærri mælikvarða.
- Fylgja skal fyrirmælum efnisframleiðanda nema annað sé tilgreint.

Breyting	Dags.	Br.

20211961

Berjaás 10

Verkhluti
VERKTEIKNINGAR

Útlit / snið

Verk.nr.	057
Dags.	08.01.2021
Mkv.	A1 / 1:50

noland
arkitektar

Gunnar Logi Gunnarsson Kennitala. 120482-5809
Bjarni Óskar Þorsteinsson Kennitala. 310876-3729
Laugavegur 178, Reykjavík 105, Ísland
Sími 8597008 / 6591945
Netfang bjarni@noland.is - gunnar@noland.is

Teikning — Breyting
B10 - V - 101