


Umhverfis- og tæknisvið Uppsveita
Yfirfarið
 14 JUL 2021
Elli Sth
 Fl. Byggingarfulltrúi

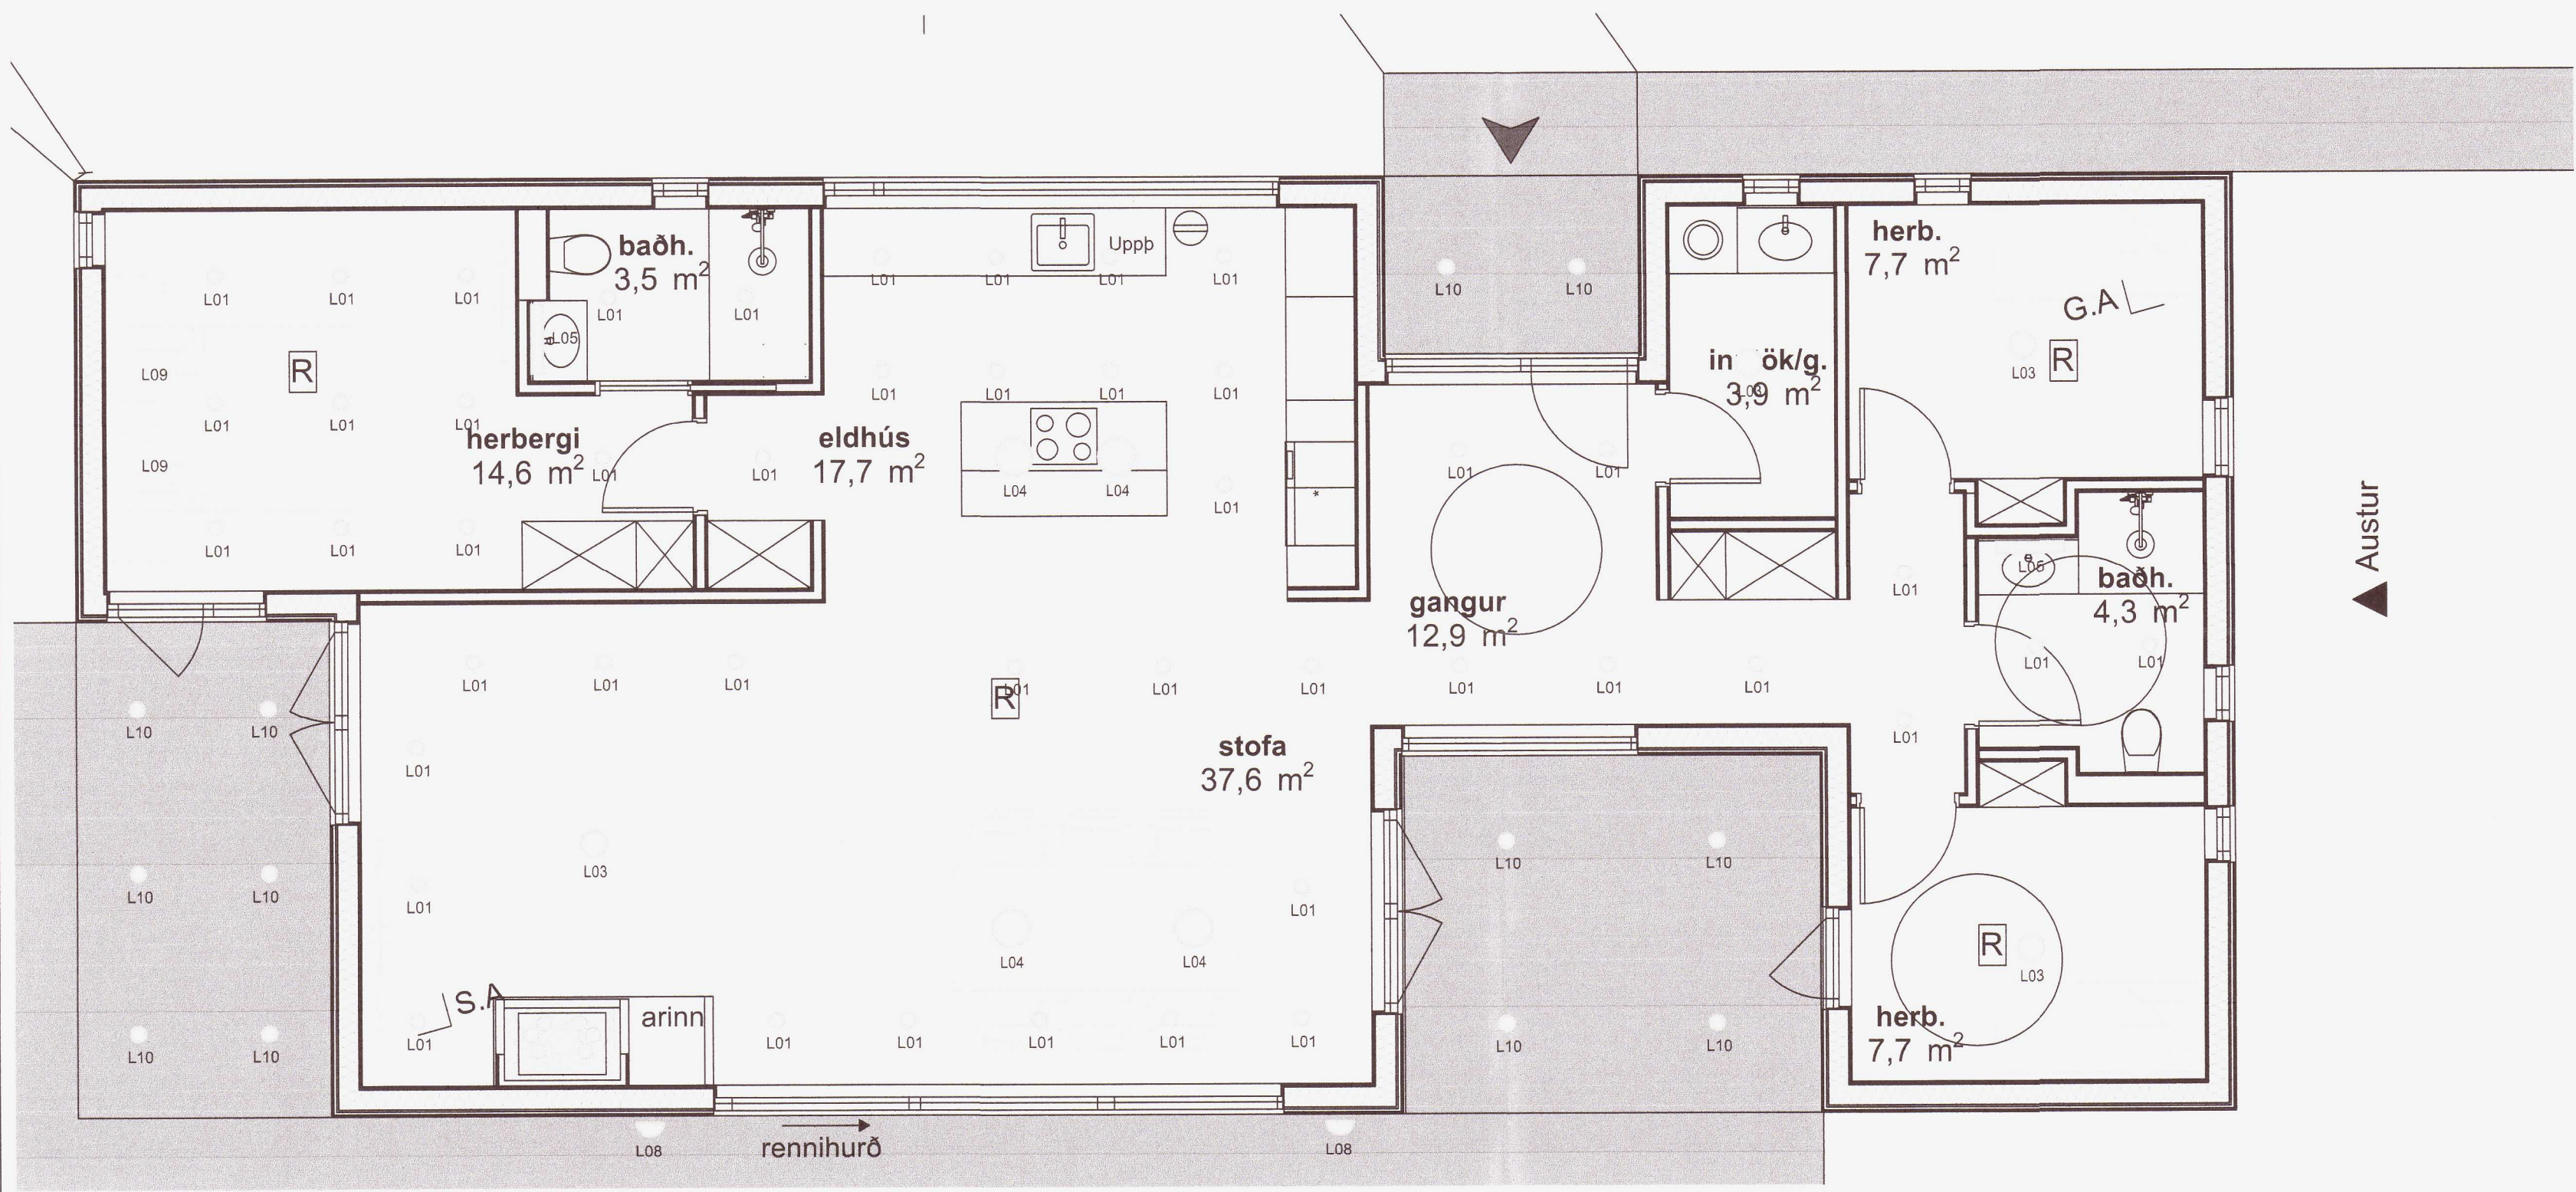

HÖNNUÐUR:
 Þór Stefánsson
 YFIRFARID:
 Þór Stefánsson
 SAMÞYKKT: KT:
Þór Stefánsson 21261-3749
 BREYTINGAR:

20211974

VERKHEITI:
 Sumarhús
 Hrauntröð 40
 Vaðnesi

VERKHLUTI:
 Lampaplan

Mkv: 1:50



RAFLAGNATEIKNINGAR
 ÞÓR STEFÁNSSON RAFIDNFRÆÐINGUR
 EYRAVEGI 32 SELFOSSI SÍMAR 482 3480 & 897 8718
 NETFANG: rafteikn@gmail.com FAX 482 3366

ÁRITHYRÐALHÖNNUÐAR
Háraldur Ingvarsson
 Háraldur Ingvarsson
 Kt. 030956-3389

ÚTPRENTAD: 7.7.2021 09:25:28
 SÍÐAST VISTAD: 7.7.2021 09:01:21
 TÖLVUNAFN: Rafloagn 21 07 2454.dwg
 SLÓÐ: F:\OD\Verk\SUMARHUS\Hrauntröð 40\Teikn
 VERKNÚMÉR: 2454-2021-054 BLAÐ: 4 af 8
 DAGSETNING: 7 júlí 2021