
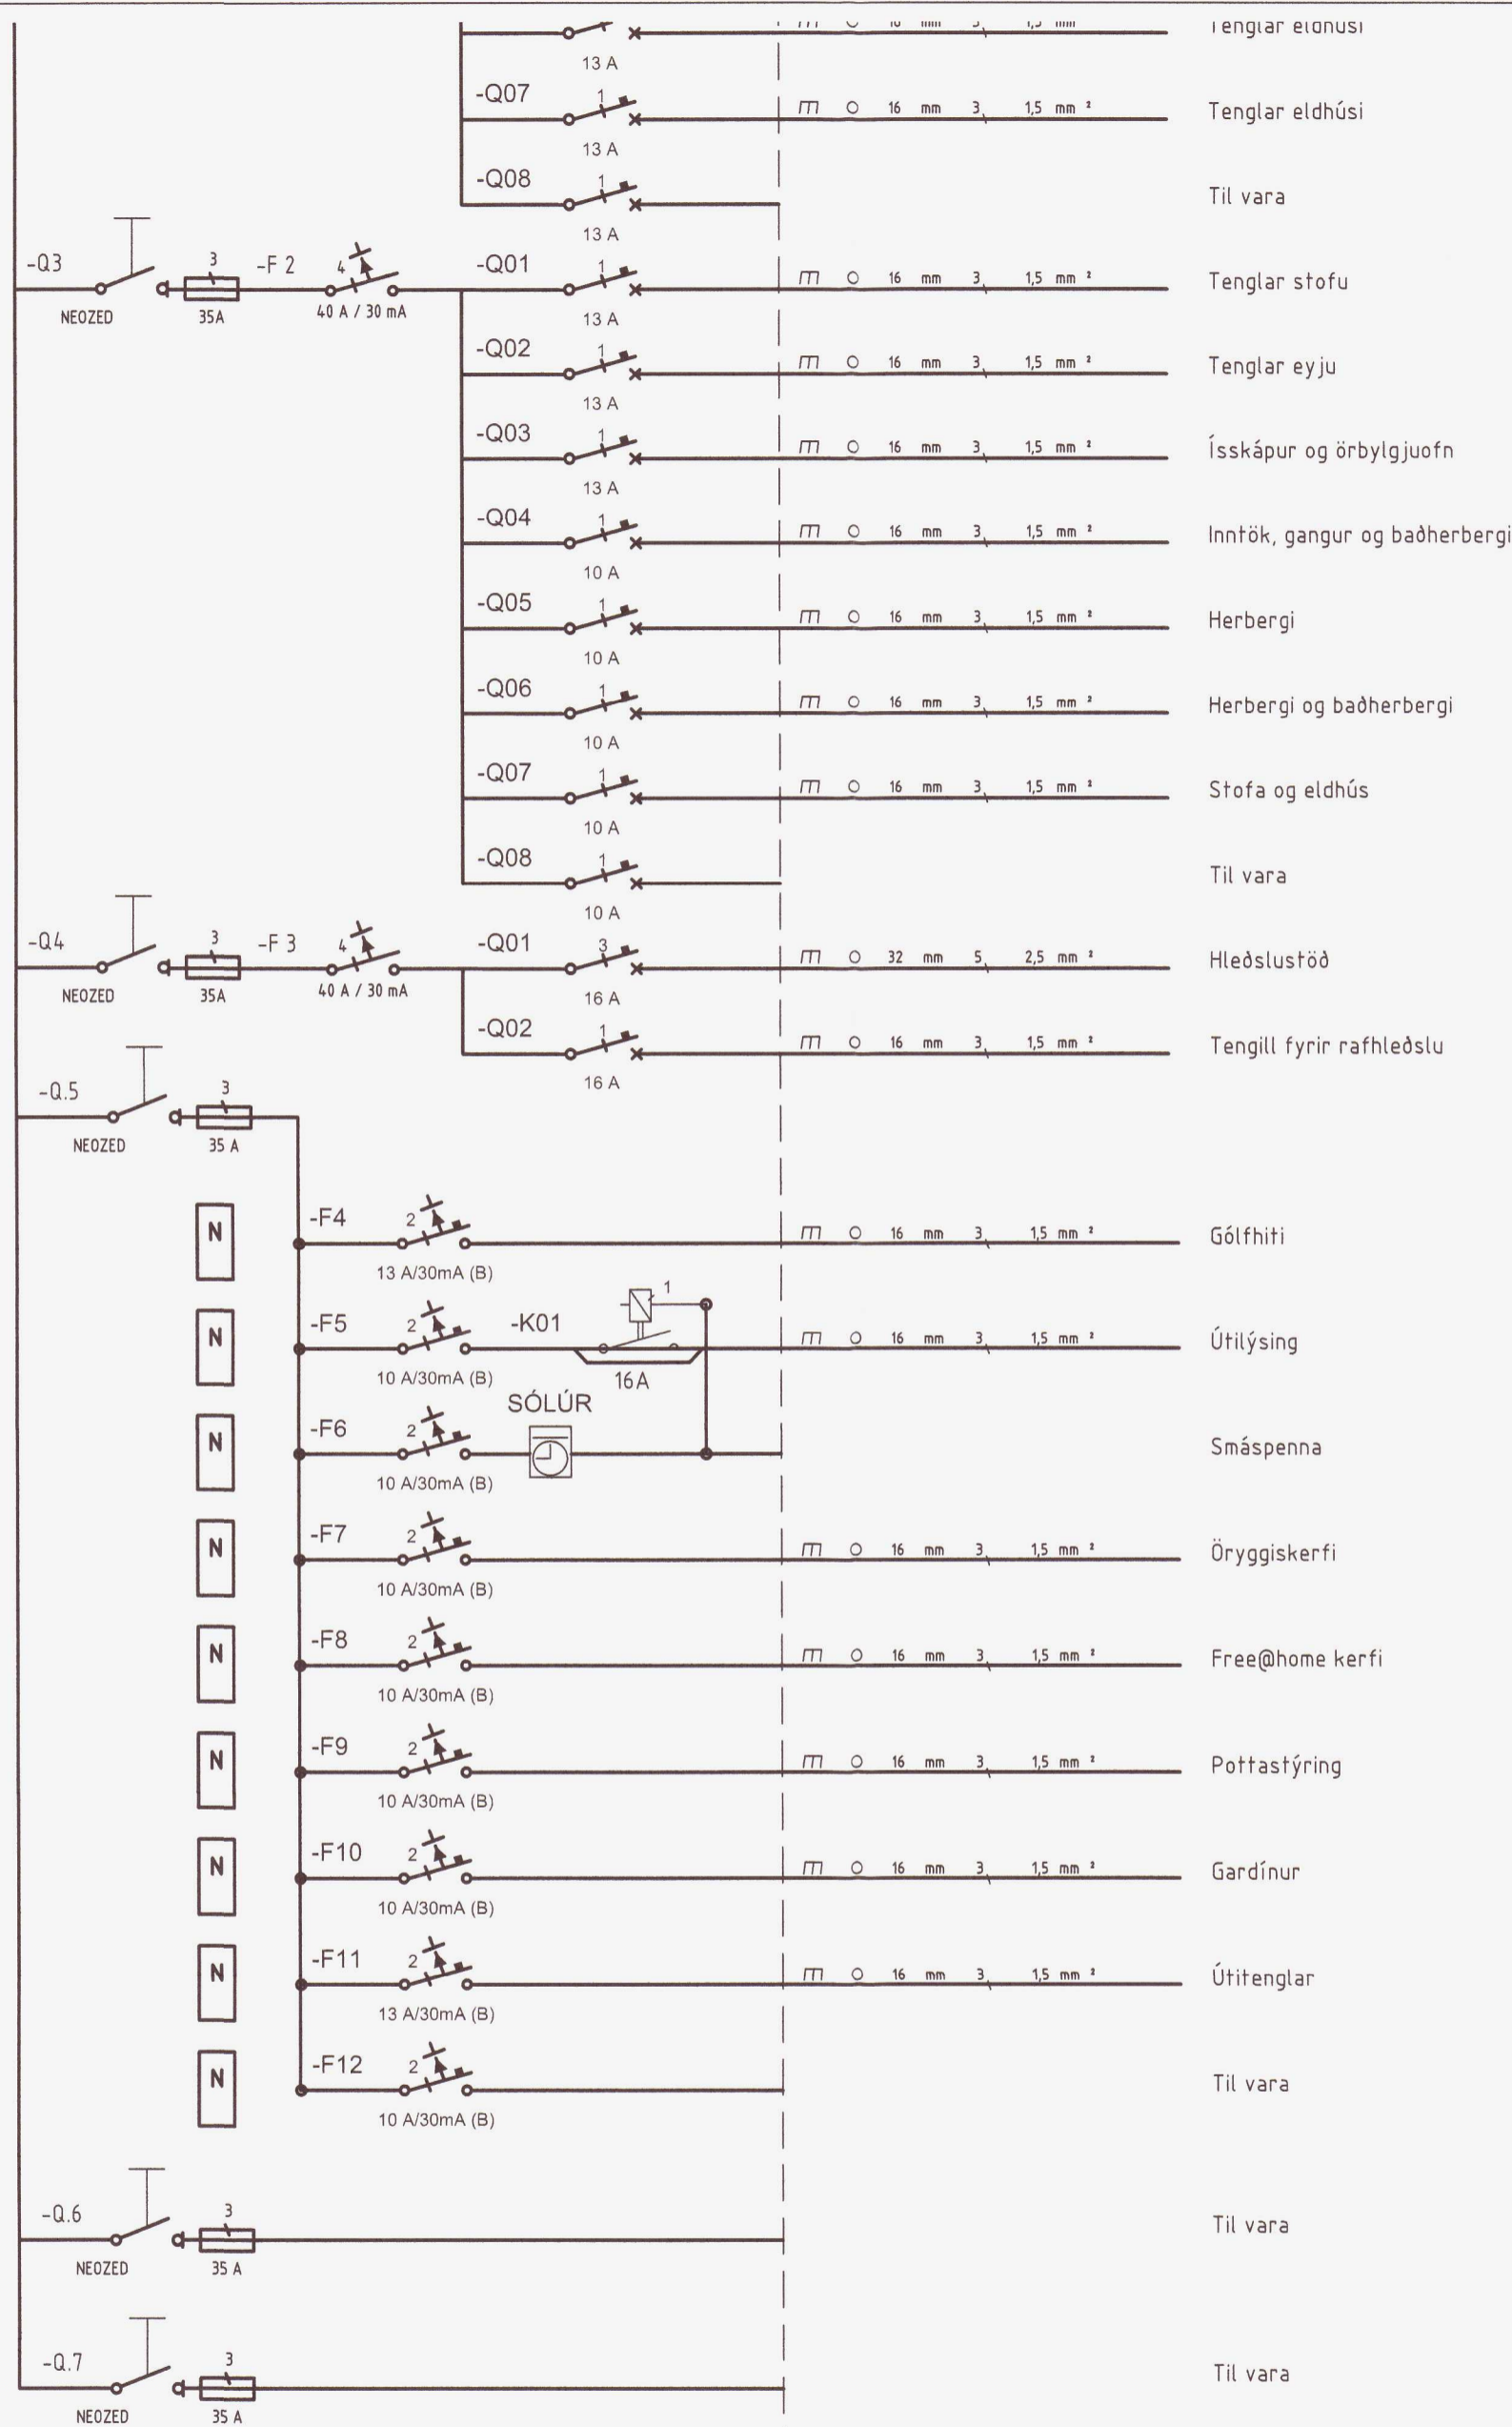


Umhverfis- og tæknisvið Uppsveita
Yfirfarið
 14 JUL 2021
Stefán Stefánsson
 Byggingarfulltrúi

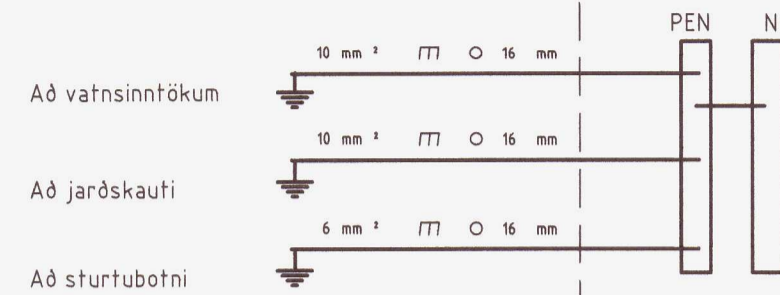

HÖNNUÐUR:
 Þór Stefánsson
 YFIRFARIÐ:
 Þór Stefánsson
 SAMÞYKKT: KT:
Þór Stefánsson 21261-3749

BREYTINGAR:

VERKHEITI:
 Sumarhús
 Hrauntröð 40
 Vaðnesi

VERKHLUTI:
 Einlínunmynd
 Tafla T1
 Mkv: Enginn



RAFLAGNATEIKNINGAR
 ÞÓR STEFÁNSSON RAFIÐNFRÆÐINGUR
 EYRAVEGI 32 SELFOSSI SÍMAR 482 3480 & 897 8718
 NETFANG: rafteikn@gmail.com FAX 482 3366

ÁRÞYINGAÞALHÖNNUÐUR: *Þóraldur Ingvarsson*
 Kt. 030956-3389

ÚTPRENTAD: 7.7.2021 09:25:43
 SÍÐAST VIÐTAD: 7.7.2021 09:01:21
 TÖLVUNAFN: Rafloðn 21 07 2454.dwg
 SLÓÐ: F:\OD\Verk\SUMARHUS\Hrauntröð 40\Teikn
 VERKNÚMUR: 2454-2021-054 BLAD: 8 af 8
 DAGSETNING: 7 júlí 2021