


GRUNNMYND MKV. 1:50

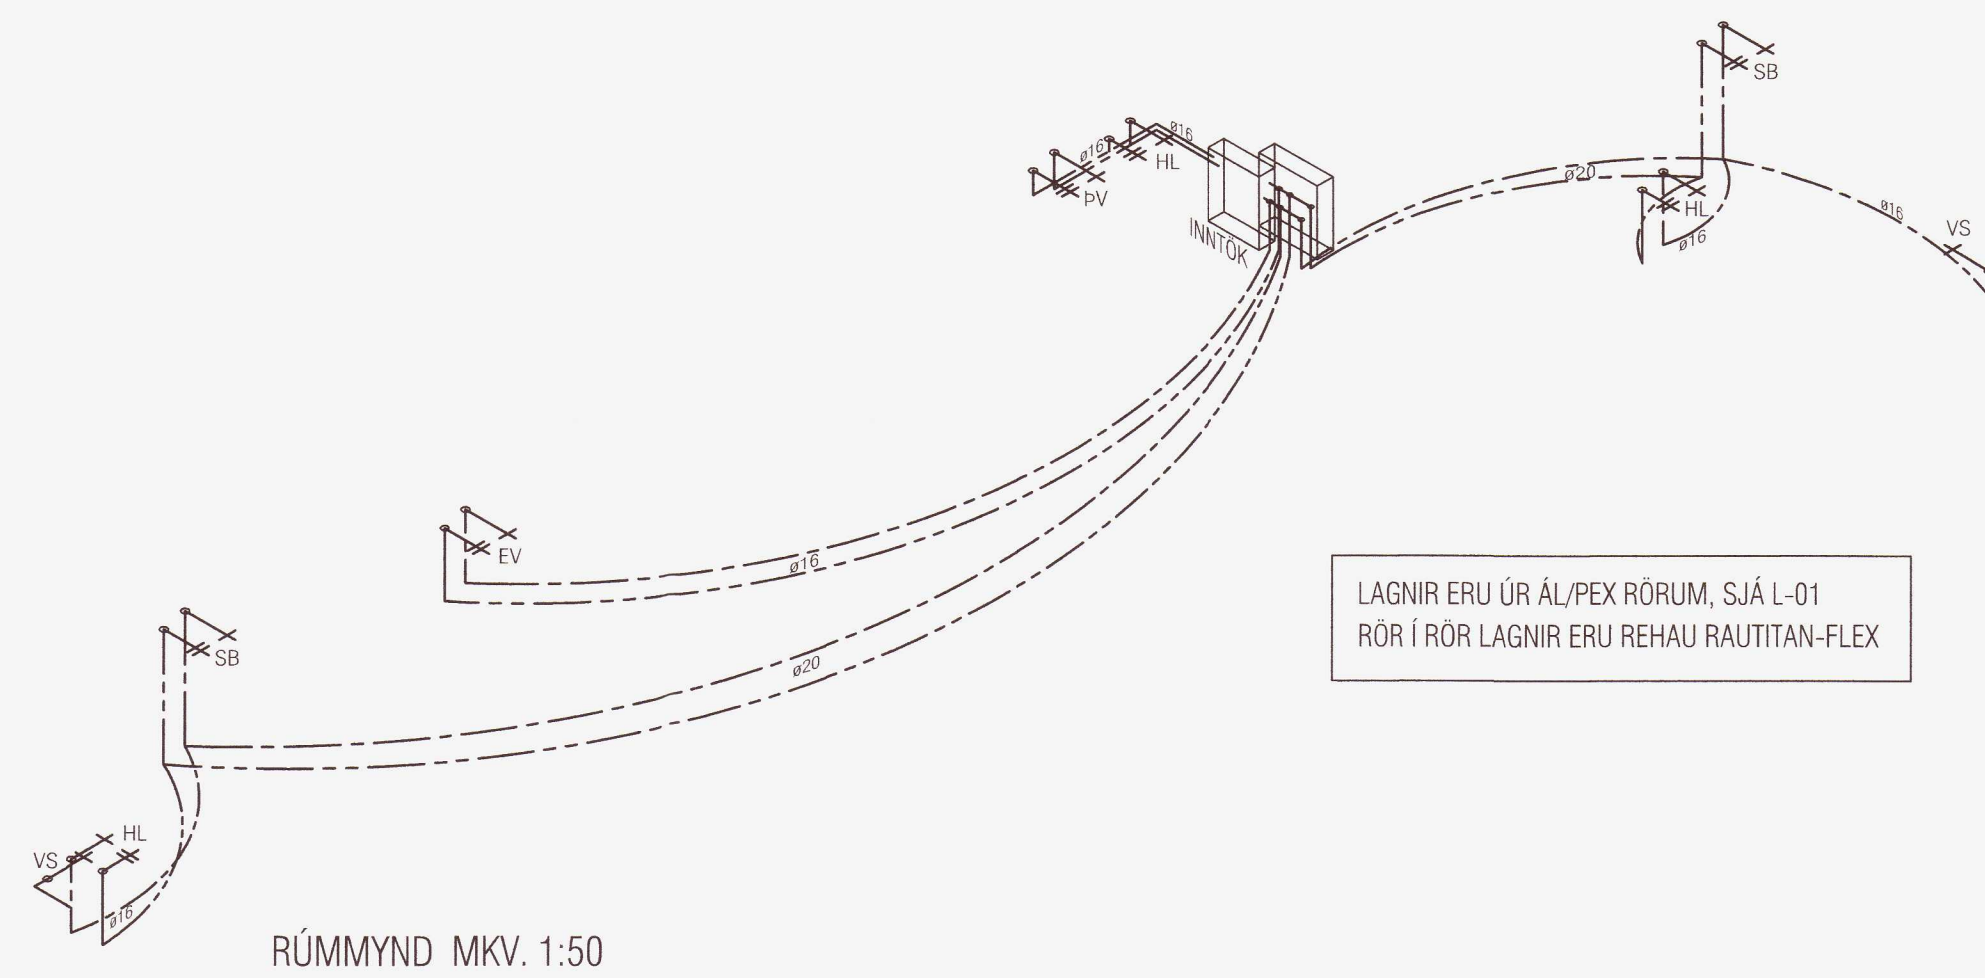

RÚMMYND MKV. 1:50

Útgáta	Lýsing	Dags.
-		
-		
-		
-		
-		

20211980

**VEKTOR**  
 - hönnun og ráðgjöf -  
 Síðumúla 3, 108 FvK, s: 554-6650 / 897-6363

HRAUNTRÖÐ 40

Prífalagnir/Neysluvatn  
 Grunnmynd og Rúmmynd

Flarnafn	SH	Teknað	EBHO	Tekn. nr.
Dagsetning	07.07.21	Mkv.	1:50	L-201

Sigurður Halsteinsson kt. 030859-7749  
 Byggingataknfræðingur  
 Netfang: sigurdur@vektor.is  
 Símanúmer: 554 6650

*Sigurður Halsteinsson*  
 kt. 030859-7749

Samþykkt af hönnuðum / samræmingarhönnuðum  
**Haraldur Ingvarsson**  
 Kt. 030956-3389

ATH!  
 Stærð og nákvæm staðsetning á götum fyrir  
 frárennslis-, neysluvatns- og  
 hitalagnir skal ákvarða í samráði við eiganda og pípara.