



FESTING F18: FÓTREIM 45x95 mm FEST MEÐ SKRÚFUM HSB M6x100 mm c/c 300 mm.
FESTING Á SPERRUSTOÐ OG SPERRU MEÐ 2 stk VINKLUM WZU2002 40x40x200 mm, SKRÚFUR Í VINKIL 6 stk 5x40 Í FÓTREIM OG 2x6 stk Í SPERRUSTOÐ OG Í SPERRU

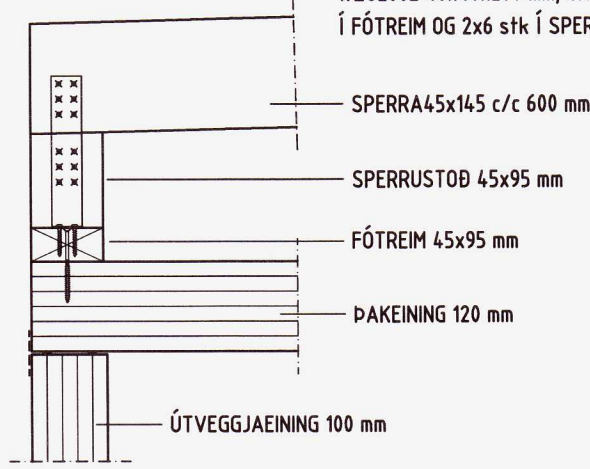


FESTING F18 1:10

FESTING F19: FESTING Á SPERRU VÍÐ ÞAKEININGU MEÐ SKRÚFUM HSB M8x260 c/c 300 mm

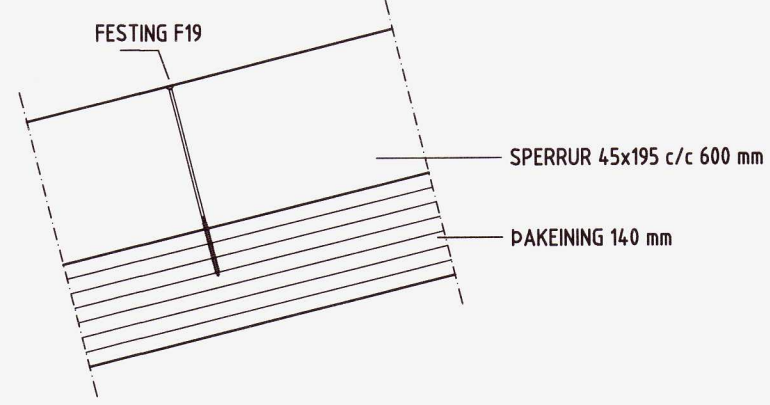

FESTING F19 1:10

SPERRUR 45x145 c/c 600 mm

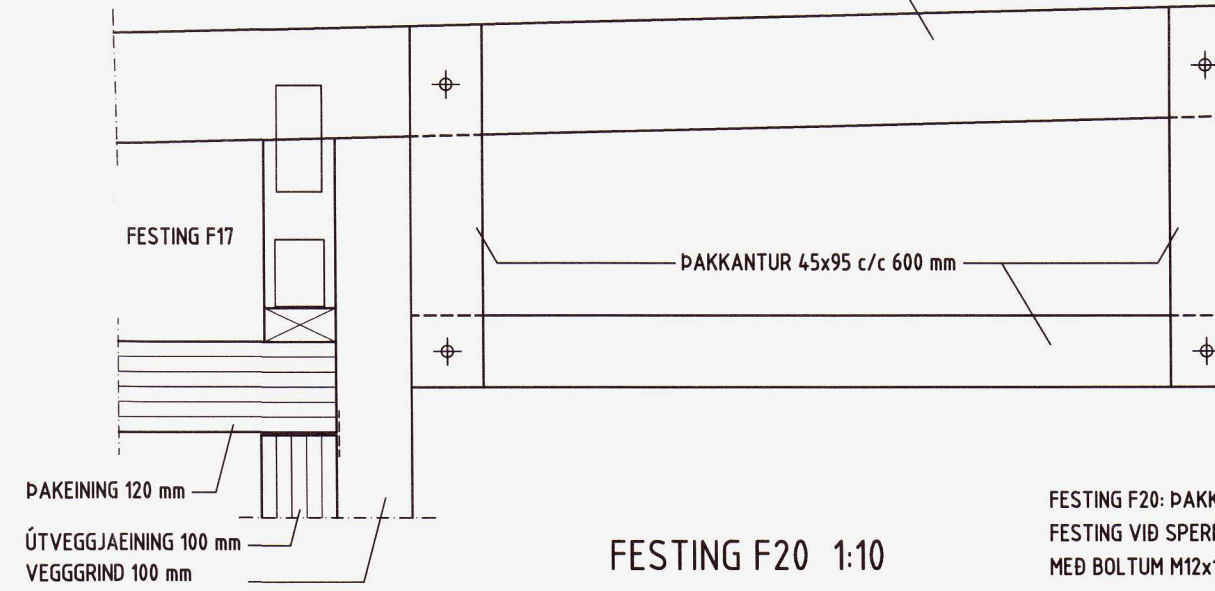


FESTING F20 1:10

FESTING F20: ÞAKKANTUR BYGGÐUR ÚR 45x95 mm FESTING VÍÐ SPERRU OG Á NEDRI BRÚN ÞAKKANTS MEÐ BOLTUM M12x120 mm, EITT STYKKI Í HVER SAMSEYTI

Umhverfis- og tæknisvið Uppsveita
Yfirfarið
14 JUL 2021
S. L. S.
Byggingarfulltrúi

NR. DAGS. BREYTING

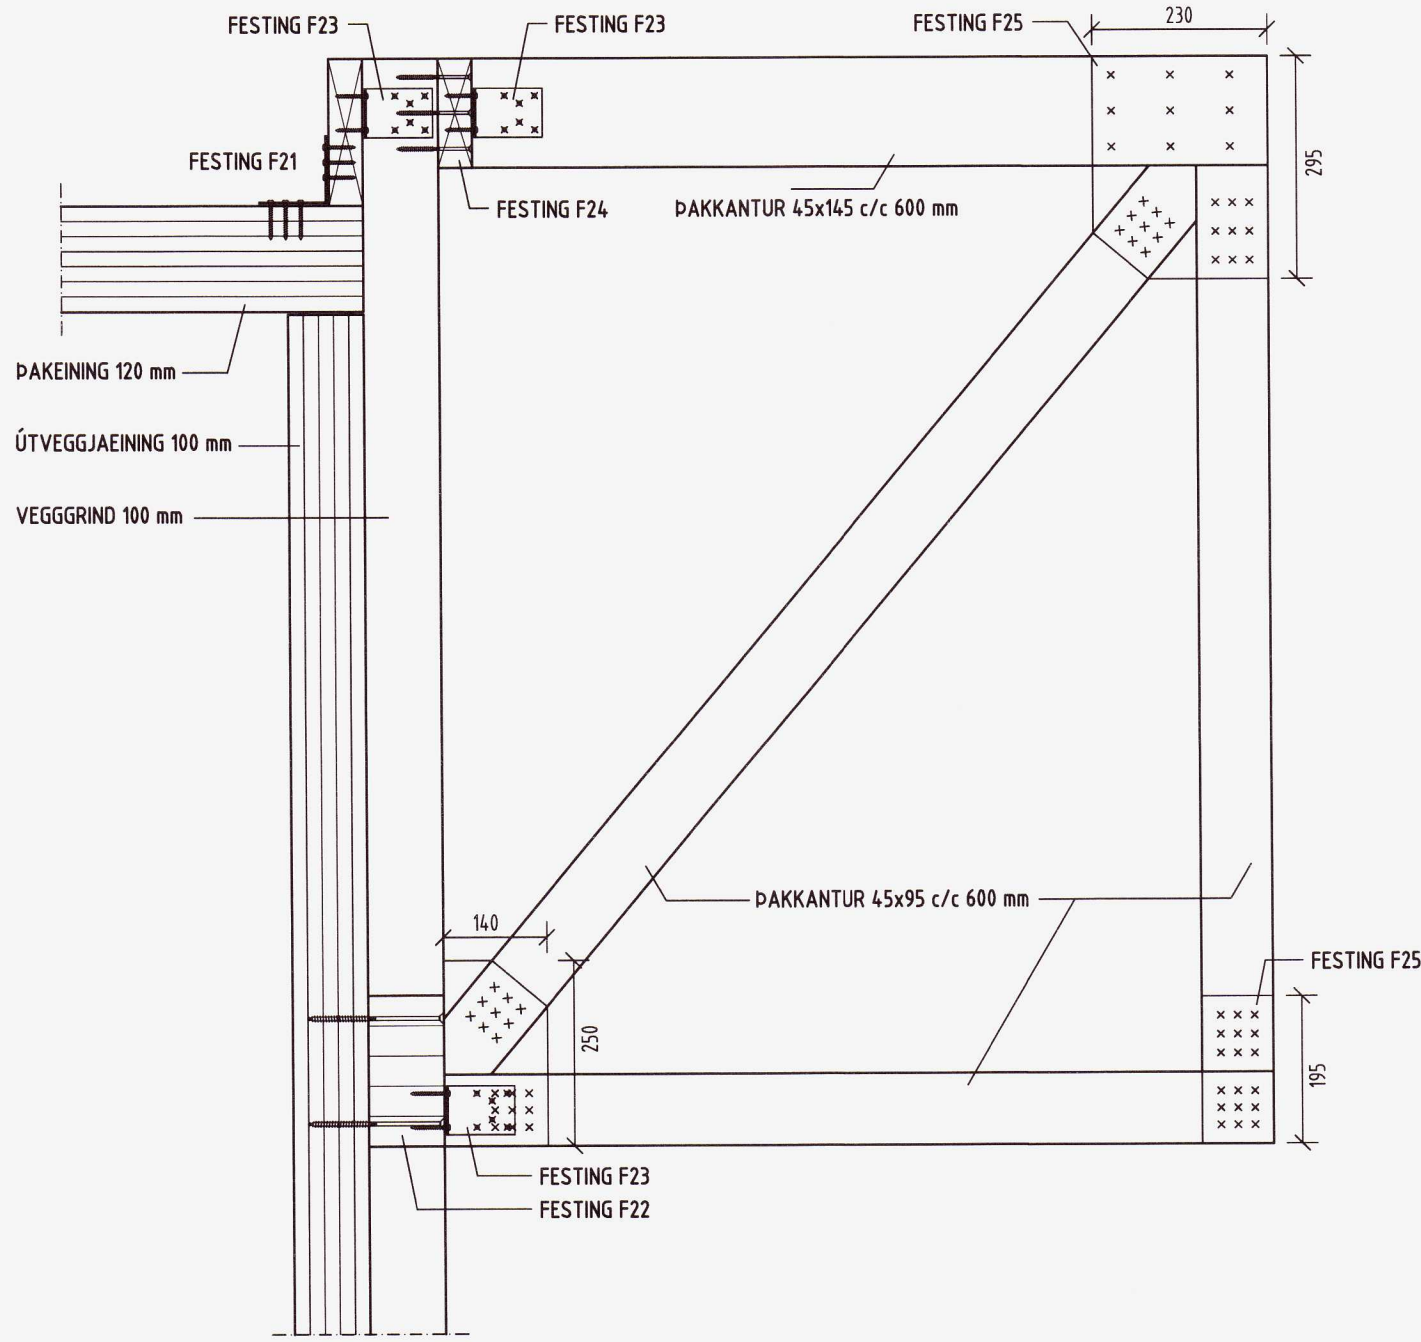

FESTING F21, 22, 23, 24, 25 1:10


FESTING F21: AUKAFESTING Á ÞAKSPERRU VÍÐ ÞAKEININGU MEÐ AIWBR090 VINKLUM c/c 600 mm SKRÚFUR Í VINKIL 6 stk 5x50 Í ÞAKEININGU OG 6 stk 5x40 Í SPERRU.

FESTING F22: FESTING Á LÍMTRÉBITA VÍÐ VEGGEININGAR MEÐ SKRÚFUM HBS M8x180 c/c 250 mm Í TVEIMUR RÖÐUM

FESTING F23: FESTING MEÐ TVÖ STYKKI AIWBR090 VINKLUM SKRÚFUR Í VINKIL 6 stk 5x40 Í SPERRU/ÞAKKANT.

FESTING F24: FESTING Á KANTREIM VÍÐ VEGGRIND MEÐ SKRÚFUM HBS M6x100 mm 3 stk Í HVERJA VEGGSTOÐ.

FESTING F25: FESTING MEÐ 12 mm TVÖFÖLDUM KROSSVIDARLÖSKUM NEGLING Í HVERN LASKA 9 stk N.25/50 Í HVERN TIMBURENDA

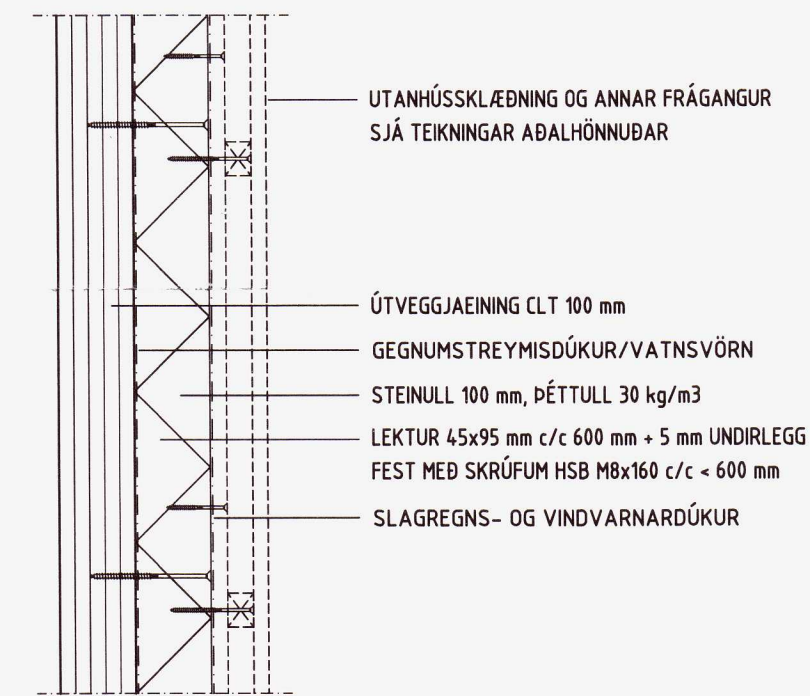

FRÁGANGUR Á VEGGRIND
UTANHÚSSKLÆÐNINGU 1:10


SKÝRINGAR

SKÝRINGAR SJÁ TEIKN B001
ÖLL MÁL A TEIKNINGU Í MILLIMETRUM EKKI SKAL MÆLA UPP AF TEIKNINGUM
ÖNNUR MÁL OG ALLUR ANNAR FRÁGANUR SJÁ TEIKNINGAR ABALHÖNNUBAR
LÍMTRÉSÓLUR OG BITAR SJÁ TEIKNINGU B007
ÞAKEININGAR SJÁ TEIKNINGAR B008-B010
VEGGEININGAR SJÁ TEIKNINGAR B011-B015
FESTINGAR OG SAMSETNING Á EININGUM SJÁ SÉRMYNDIR TEIKNINGAR B020 - B021
VÍÐ UPPSETNINGU VEGGEININGA ER ÞÆR STILLAR AF MEÐ ÞVÍ AÐ SKÁSTIKKA MEÐ SKRÚFUM VGZ M7x220 mm.

Þugni Tr.
ABALHÖNNUBAR
TRYGGVI TRYGGVASON 261256-5769
6/17/21
SÆMUNDUR EIRÍKSSON 261249-2949

HÖFÐABRAUT 1
VAÐNES
GRÍMSNES- OG GRAFNINGSFHREPPUR
805 SELFOSS
20211990

FESTING F26: FÓTREIM 45x95 mm FEST MEÐ SKRÚFUM HSB M6x100 mm c/c 300 mm.
FESTING Á SPERRUSTOÐ MEÐ 2 stk AIWBR090 VINKLI SKRÚFUR Í VINKIL 6 stk 5x40 Í FÓTREIM OG 6 stk 5x40 Í SPERRUSTOÐ.
SKRÚFUR Í SPERRU 4 stk HBS M6x90.
FESTING Á SPERRU Í ÞAKSKYGGNI VÍÐ SPERRU Í ÞAKI MEÐ 2 stk AIWBR090 VINKLI SKRÚFUR Í VINKIL 6 stk 5x40 Í SPERRUSTOÐ OG 6 stk 5x40 Í SPERRUSTOÐ.

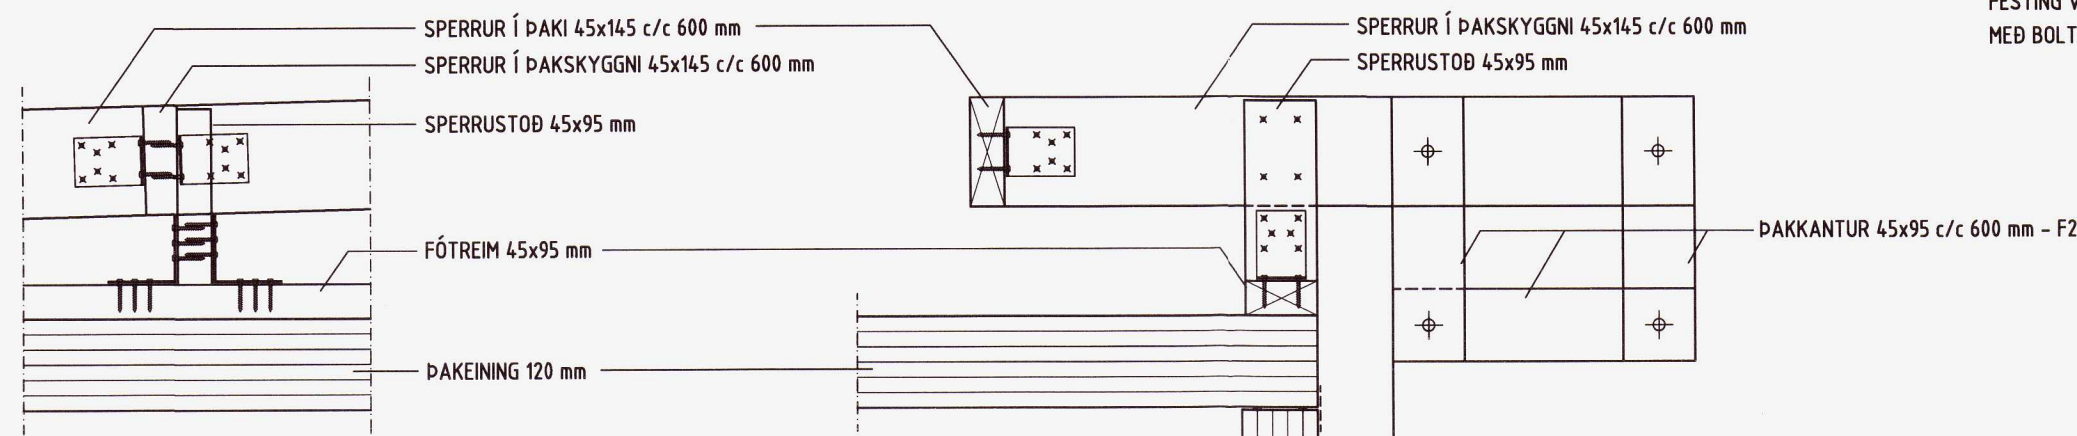

FESTING F26 1:10

FESTING F27 1:10

FESTING F27: ÞAKKANTUR BYGGÐUR ÚR 45x95 mm FESTING VÍÐ SPERRU OG Á NEDRI BRÚN ÞAKKANTS MEÐ BOLTUM M12x120 mm, EITT STYKKI Í HVER SAMSEYTI



KLÖPP ARKITEKTAR-VERKFRÆÐINGAR EHF
NJARÐARHOLT 3 270 MOSFELLSBÆR
SÍMI 577 2277, 699 7747 - klopp@simnet.is

HEITI TEIKN. FESTINGAR SÉRMYNDIR

MÆLIKVARÐI 1:10 DAGS. JÚLÍ 2021

TEIKNING B 021 VERK V 21-103

BREYTING YFIRFARID SE