

Ántun hönnuðarstjórn  
*Arntótt Ólafsson*  
 Arni Friðriksson Kt: 271049-2699

Ántun hönnuðar aðaluppdráttar:  
*Helgi Már Halldórsson*  
 Helgi Már Halldórsson Kt: 301258-7049

Dagsetning aðaluppdráttar 03.06.2020

Skýringar:

- Allan sýnilegan búnað skal staðsetja samkvæmt teikningum arkitekta.

Allur sýnilegur búnaður, innan- og utandyra. Skal vera eða málaður í lit sem arkitekt samþykkir.

HG: Hljóðgildra

SL: Stílliloka

PU: Stokkur fer upp


PN: Stokkur fer niður

VL: Stokkur liggur við loft

~> Innblástur um rist í hurð eða undir hurð

— Innblástur

— Útblástur

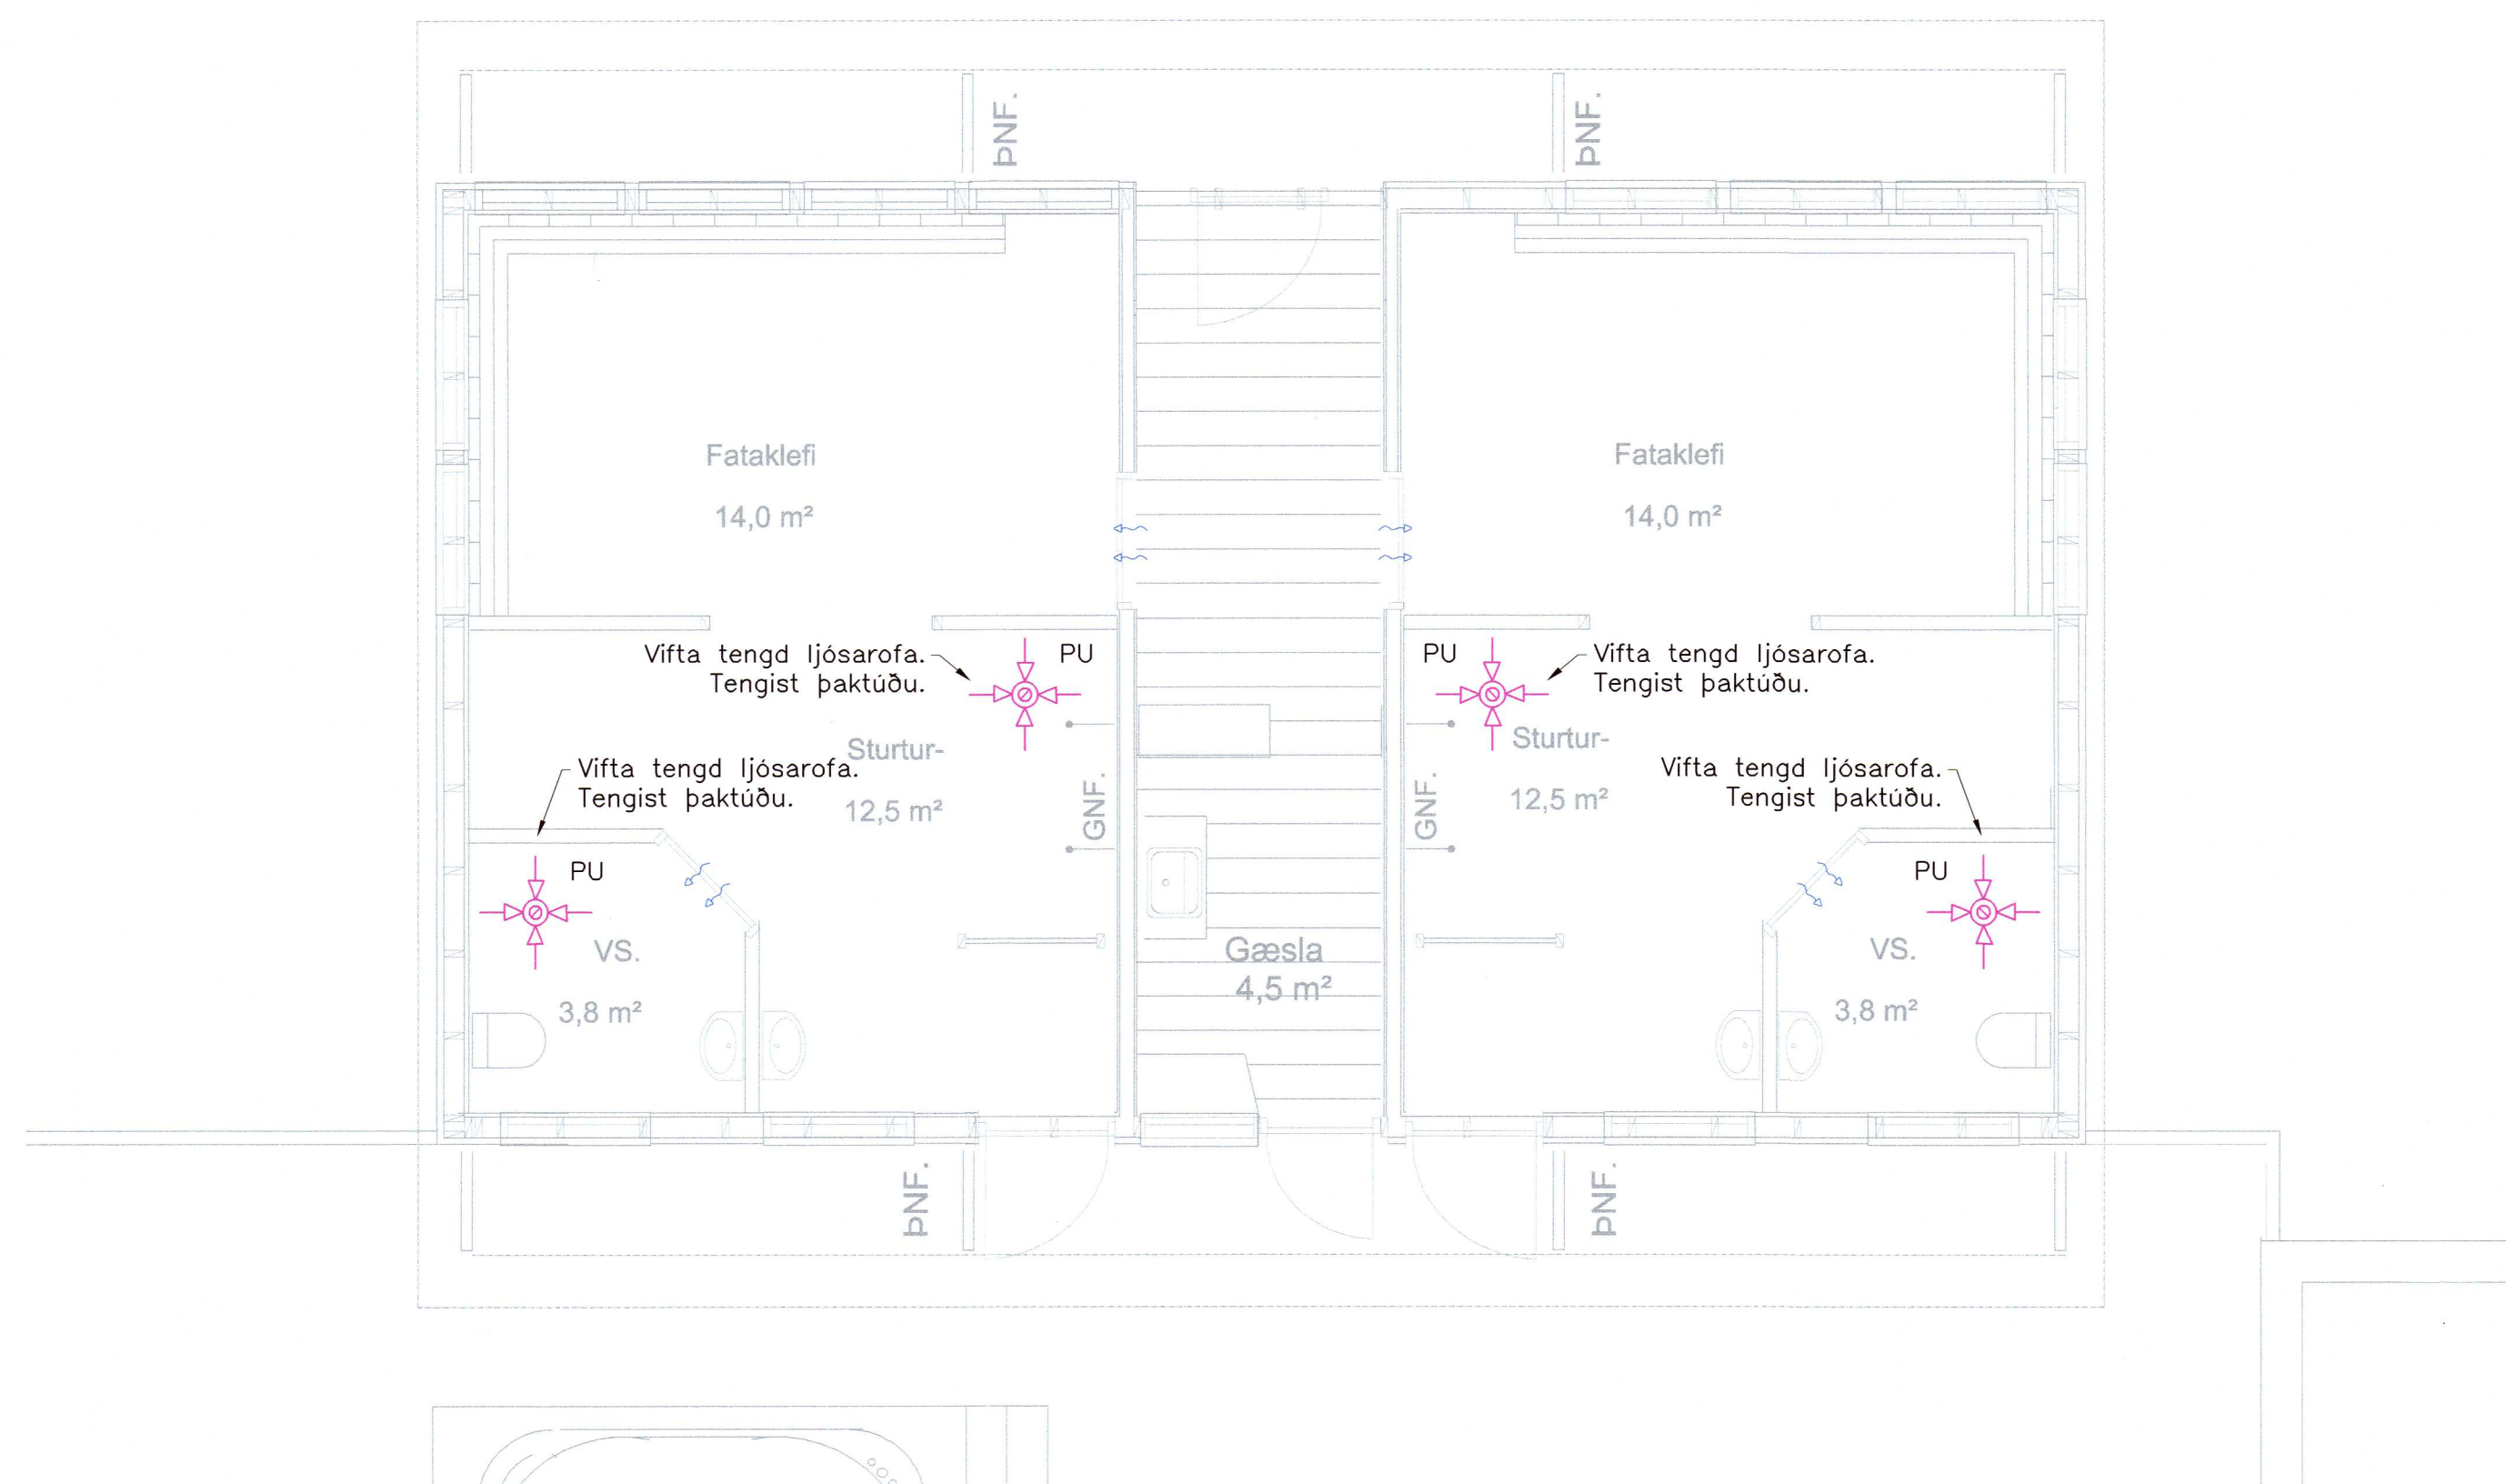

Nr.	Búnaður	Stærð	Flæði [l/s]	Lokuskrá Kerfi	Skýring	Fjöldi, stk.	Mynd
U-1	CRL-100	100/125	20	Útblástur	Ventill	4	

20211996


1	Framkvæmdateikning	30.04.21	AU
△	Breytingar:	Dags:	Hö.:

**HNIT**  
 VERKFRÆÐISTOFA  
 Háaleitabraut 58-60  
 108 Reykjavík  
 Sími: 570-0500  
 Fax: 570-0503  
 www.hnit.is

Hannað: KG Teknað: KG Yfirfarið: AU

Tölvuskrá: LAGNATEIKNINGAR.DWG  
 Kt.: 190384-2339 Dags.: 30.04.2021

Sólheimar  
 Sundlaugarhús - Langastétt 2

Baðhús  
 Loftræsing

Verk nr.: 20052 Frumst. blað: A1 Útg. nr.:  
 Mkv.: 1:50 **L(57)01 1**