

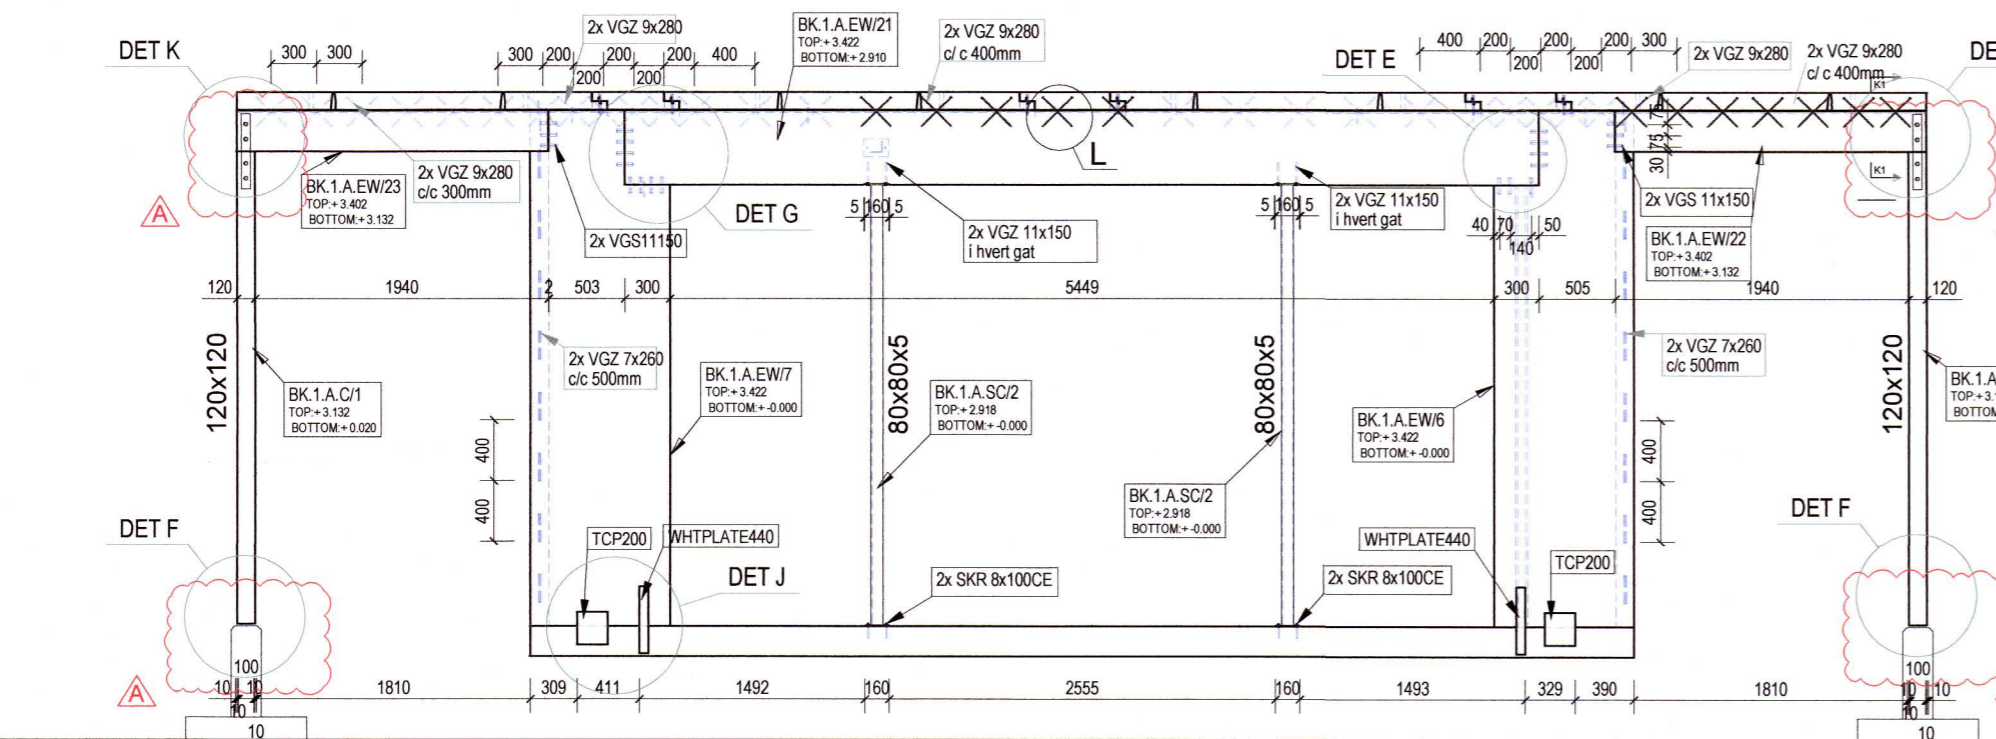
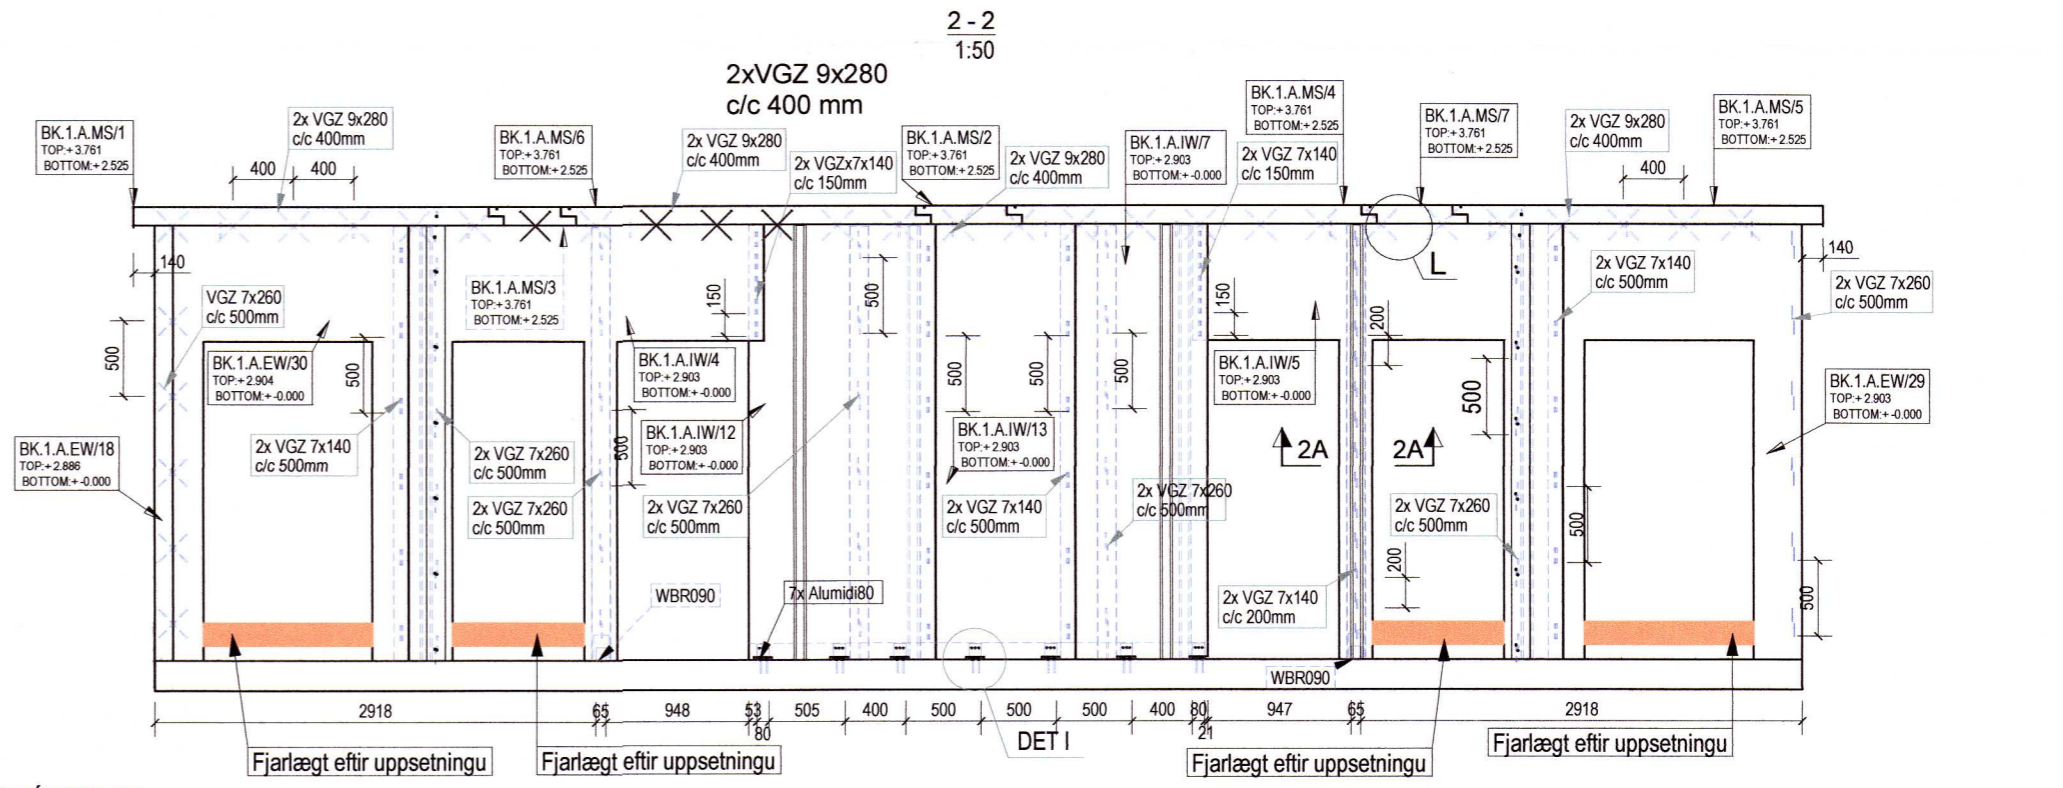
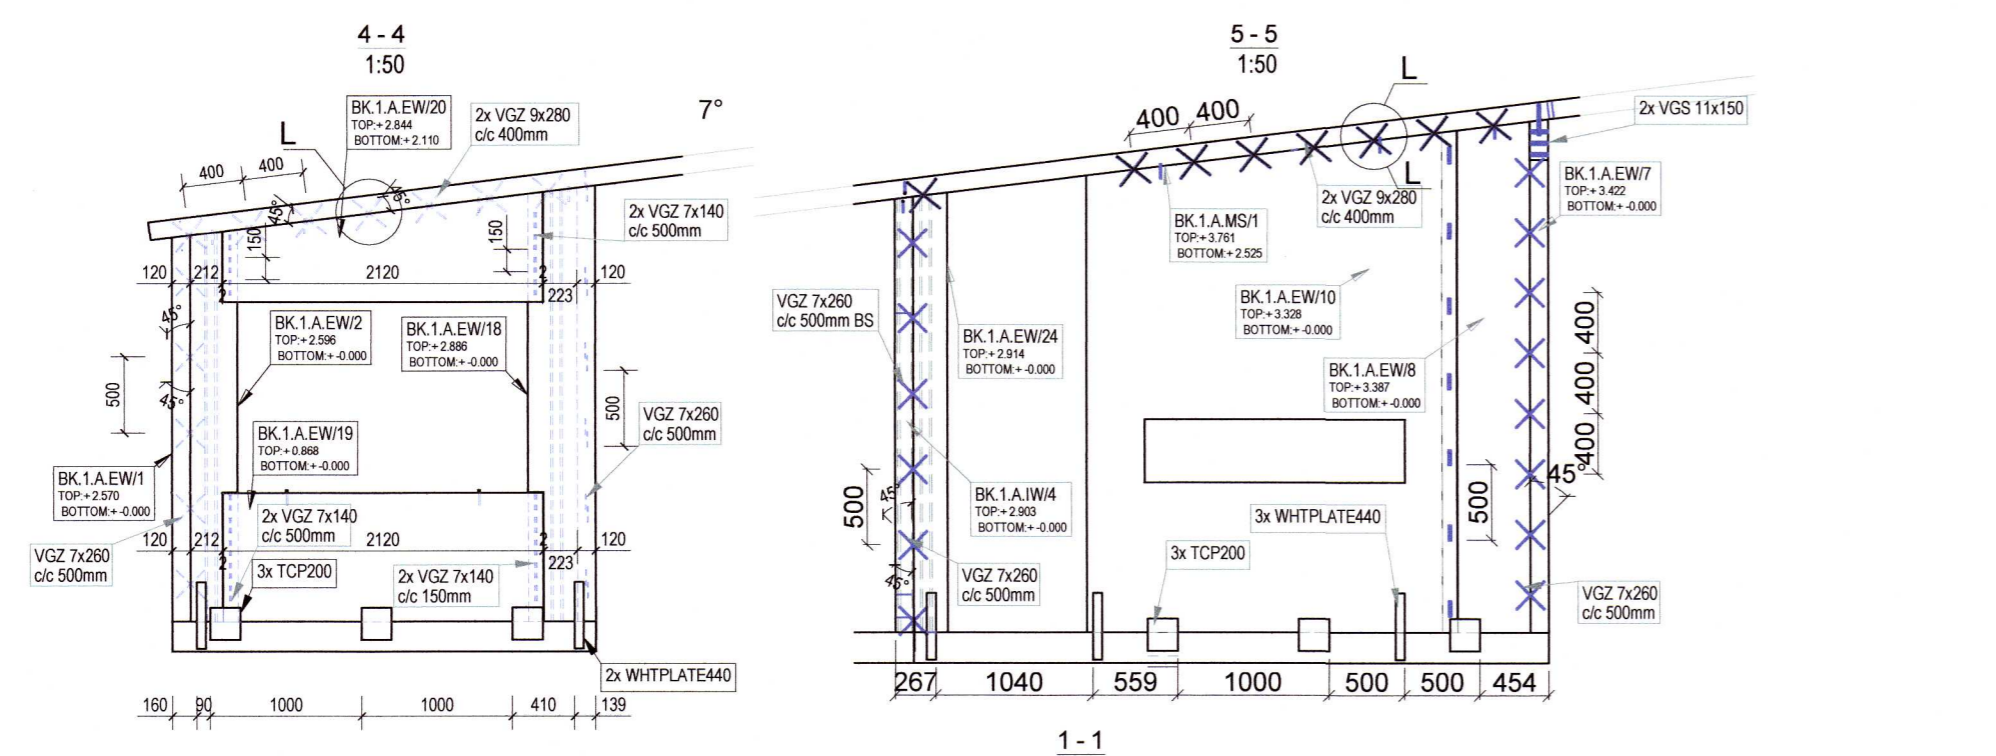
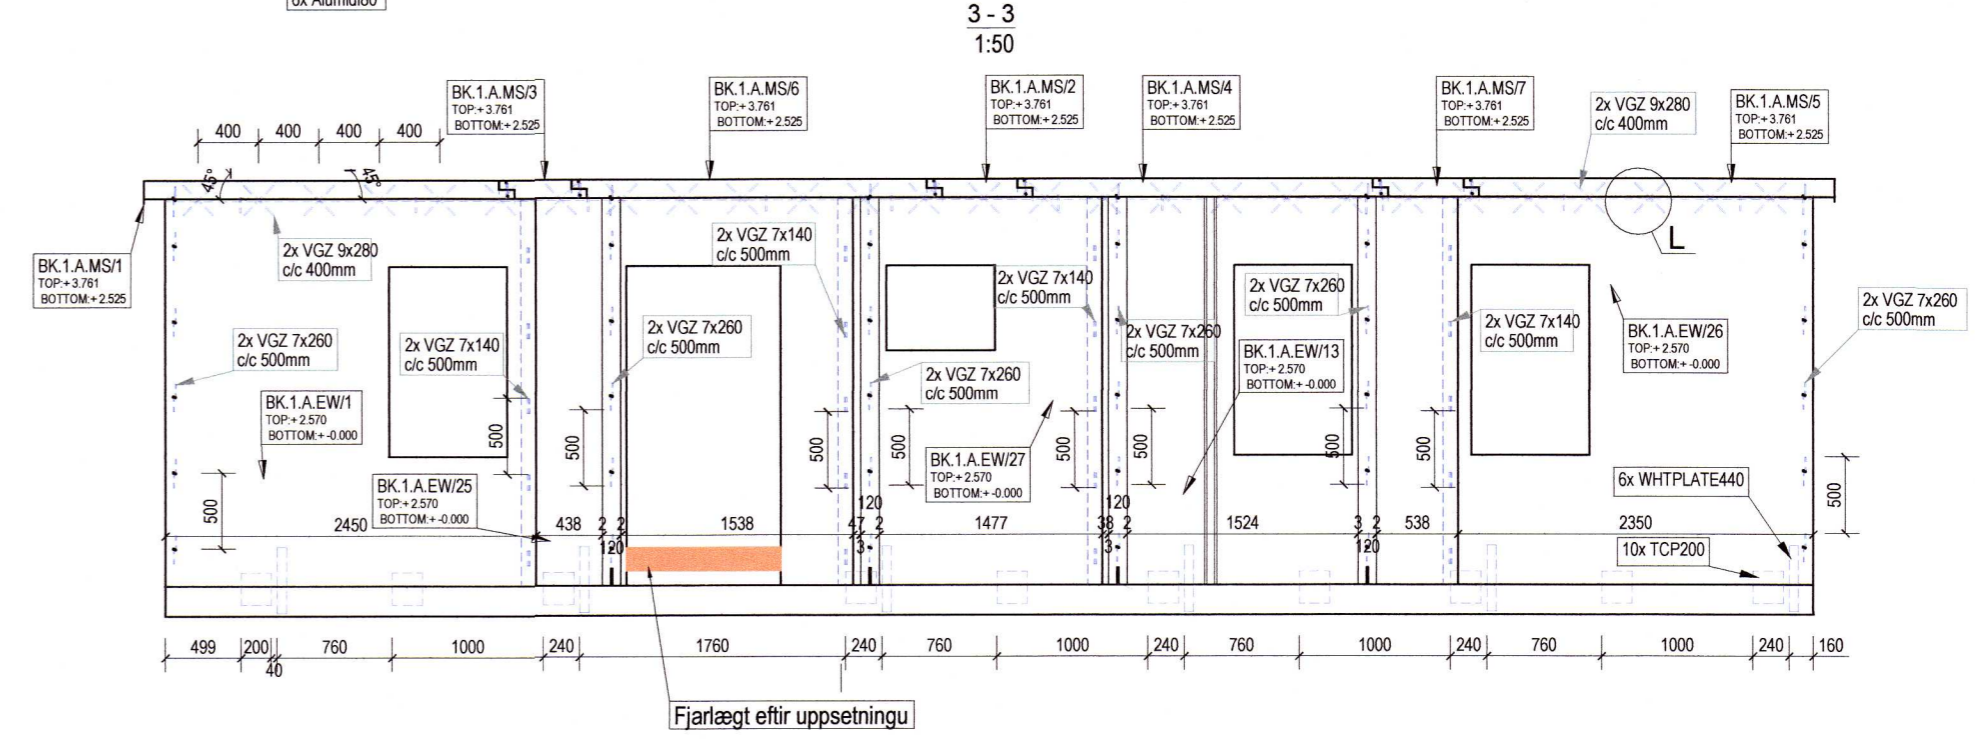
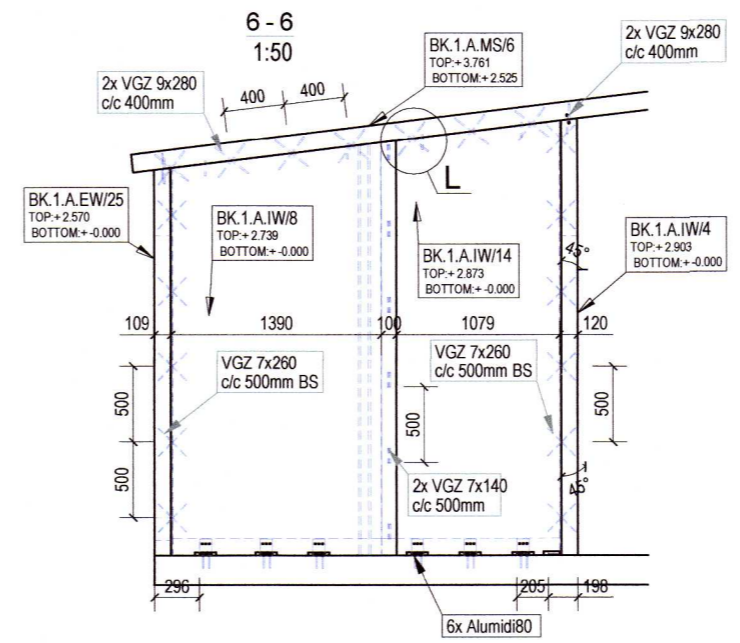


Umhverfis- og tæknisvið Uppsveita  
 Yfirfarið  
 14 JUL 2021  
 Fr. Byggingarfulltrúi

Dags:	Nr.	Breytingar:	Samb.
02.06.2021	A	Festingum timbursúlu breytt.	

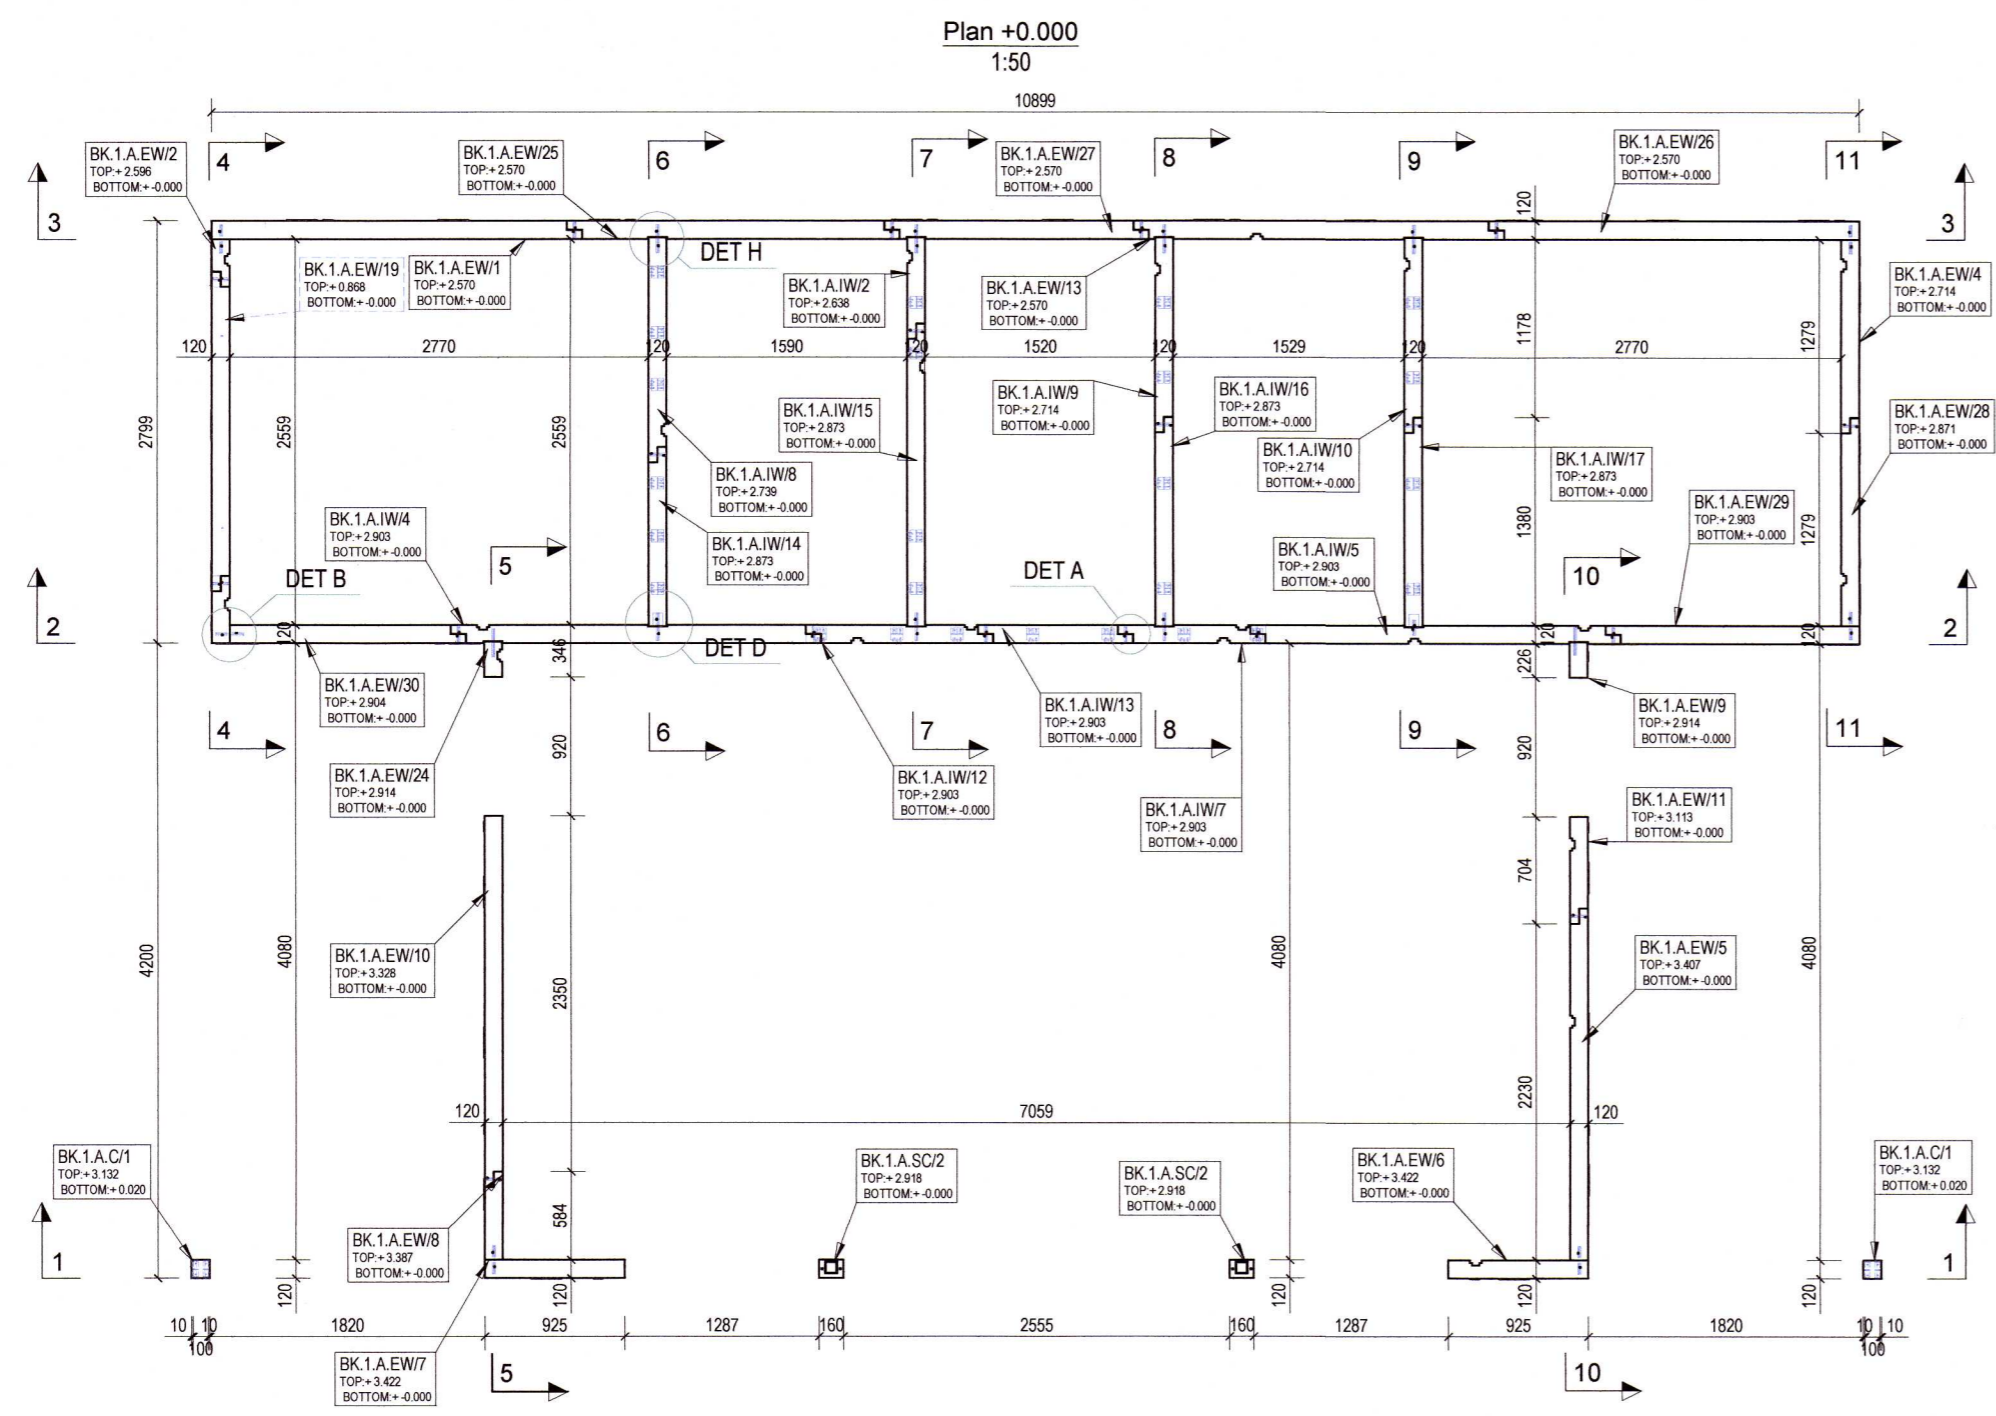

- SKÝRINGAR:**
- Festa 120x120 timbursúlu við undirstöðu með innsteyptri stálplötur, (sjá deili F). Tengja 120x120 timbursúlu við bita með sérsníðuðum stálplötum, (sjá deili K).
  - Festa Alumidi80 við steypu með SKR8100CE og festa við CLT einingu með SBD7595 eins og sýnt er (Deili I).
  - Fyrir TCP200 skal nota HAS-U 8.8 M12x120 með HIT-HY 200-A boltalím í hvert ø17 gat og LBA460 í hvert ø5 gat.
  - Fyrir WHTPATE440 skal nota HAS-U 8.8 M16x150 með HIT-HY 200-A í ø17 holu og LBA 4x60 tréskrúfur í hvert ø5 gat.
  - Fyrir WBR090 skal nota SKR1080CE í ø11 til að festa við steypu og nota LBA460 í hverju úrtak til að tengja við CLT vegg.
  - Setja þéttborða undir CLT einingar.
  - Til að tengja stálsúlu við steypu skal nota 2x SKR 8x100CE steinskrúfu og VGZ tréskrúfum 11x150 til að tengja við CLT bita.
  - Sjá teikningu 212 með þakeiningar, snið og deili.
  - Festingar miða við framleiðslu frá Rothoblaas.

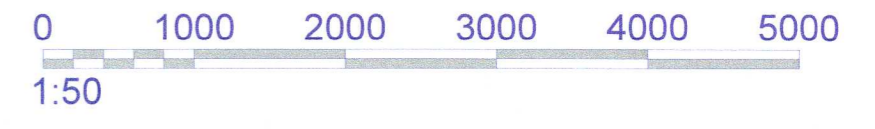

Skýringar sjá teikn. nr. 200

**VERKHOF EHF**  
 Fellsmlí 26 • 108 Reykjavík • Sími: 517 9050 • Netfang: verkhof@verkhof.is

20211998

Heiti verks:	Brekkuheiði 46 Bláskógabyggð	Höfundur:	Svarar M. Sigurjónsson Björvin Ó. Sigurjónsson	180867-3419 110481-5279	Dags:	02.06.2021
Heiti teikningar:	Burðarvirki Veggir og þak Einingar	Sambýtt:	<i>Þórunn M. S.</i>	211	Geymslunr.:	211
Hannað:	SMS	Teiknað:	SMS	Mælt:	Yfirfarið:	BÓS
Aðalhönnuður:		Pórhallur Sigurðsson		070864-4019	Mælikv.:	1:50
Sambýtt:		<i>Þórunn M. S.</i>		211	Utgáfa:	A

P:\Verk\_2020\20-109\_Brekkuheiði\B-teikn\211\_Brekkuheiði\_46.dwg  
 24.6.2021 10:33:49