



GRUNNMYND

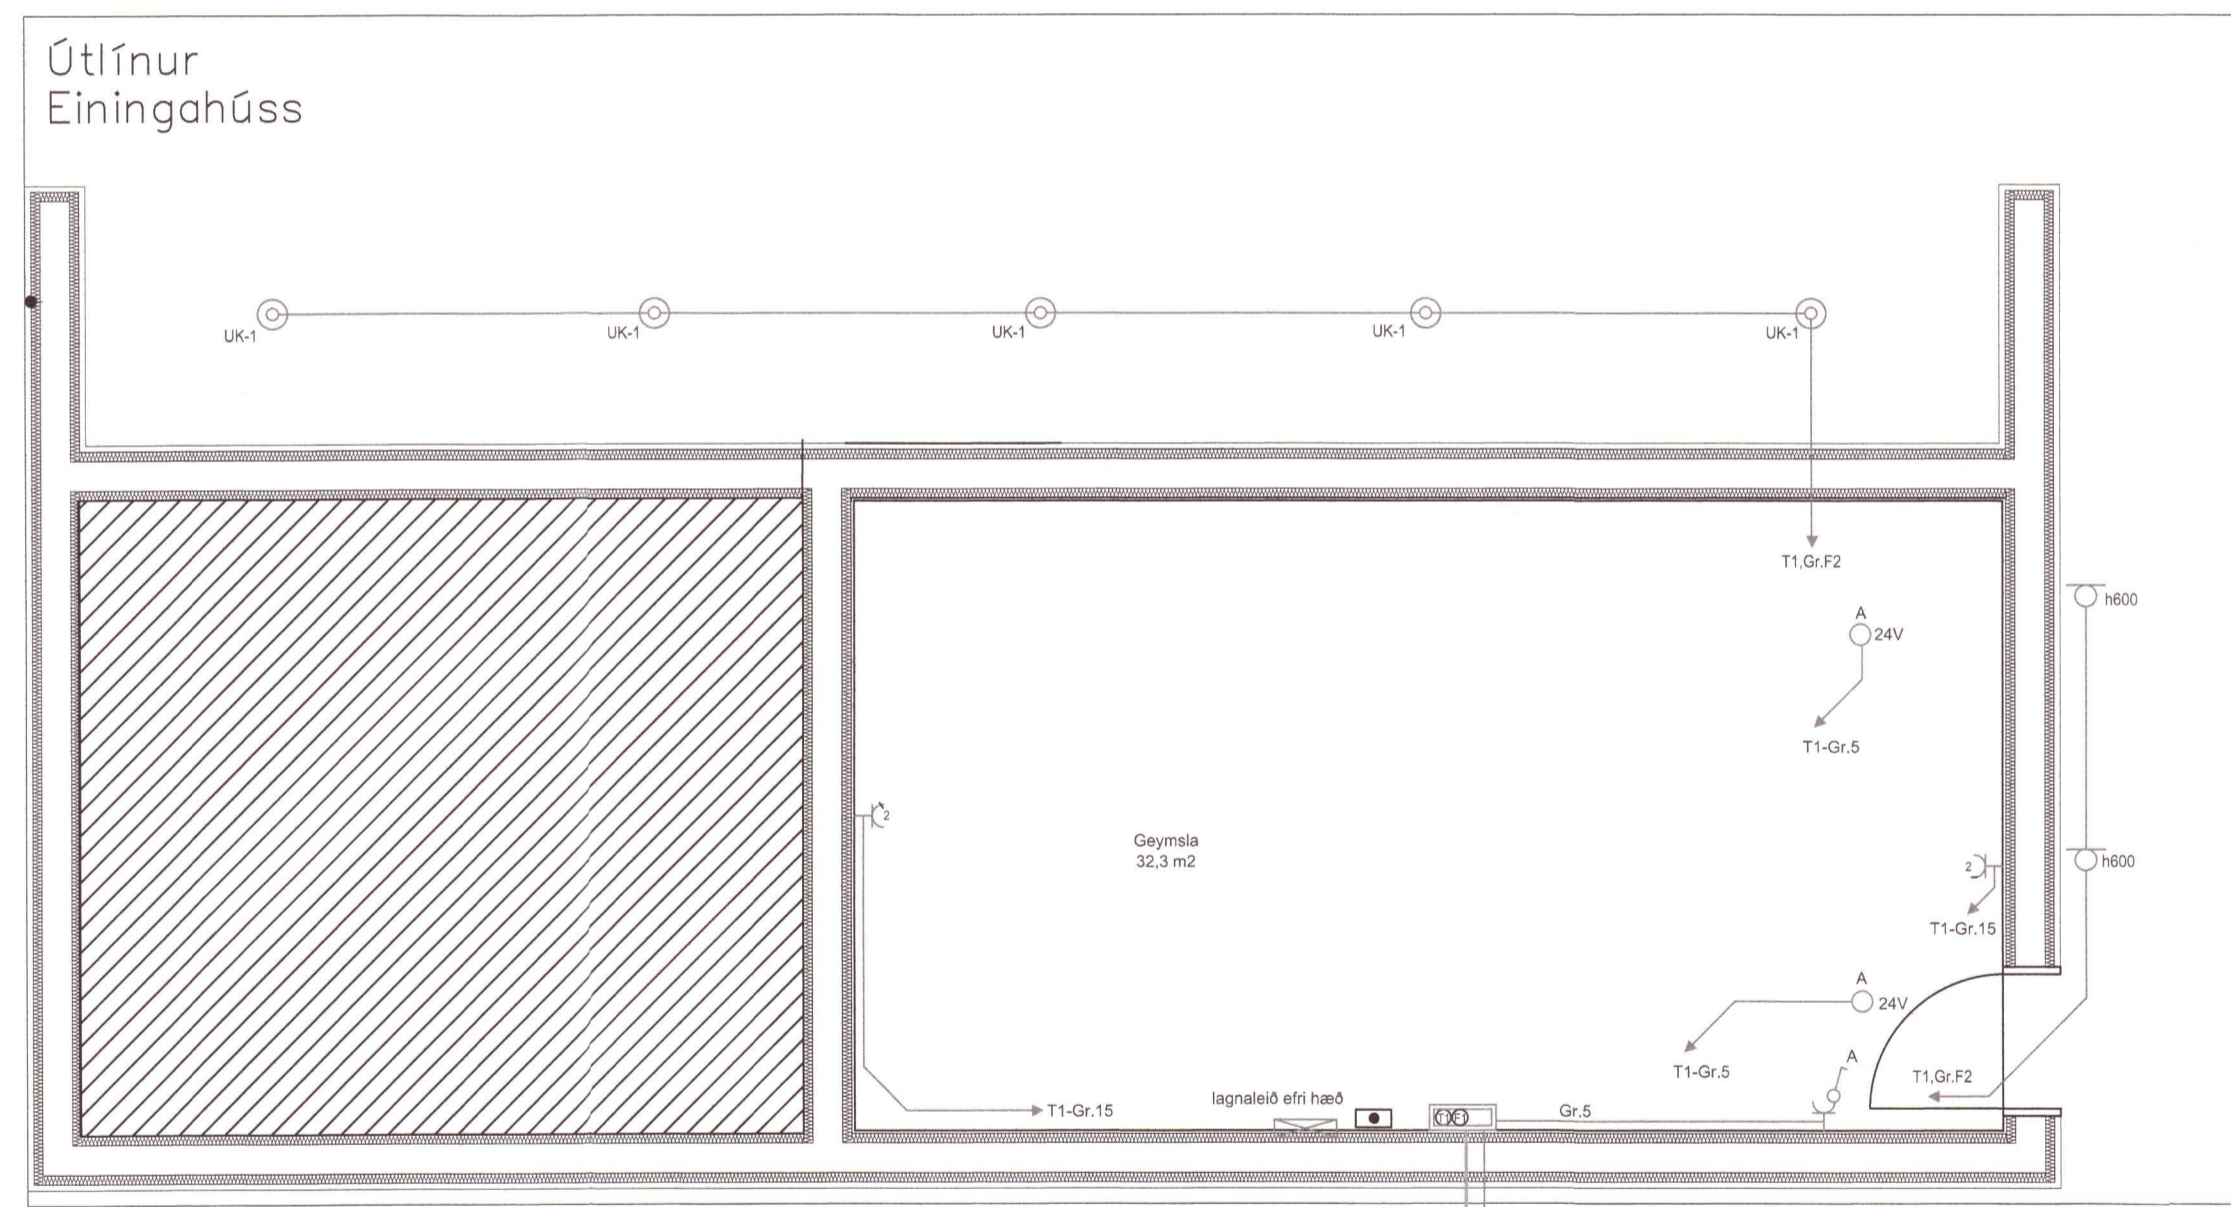

STEYPTUR GRUNNUR

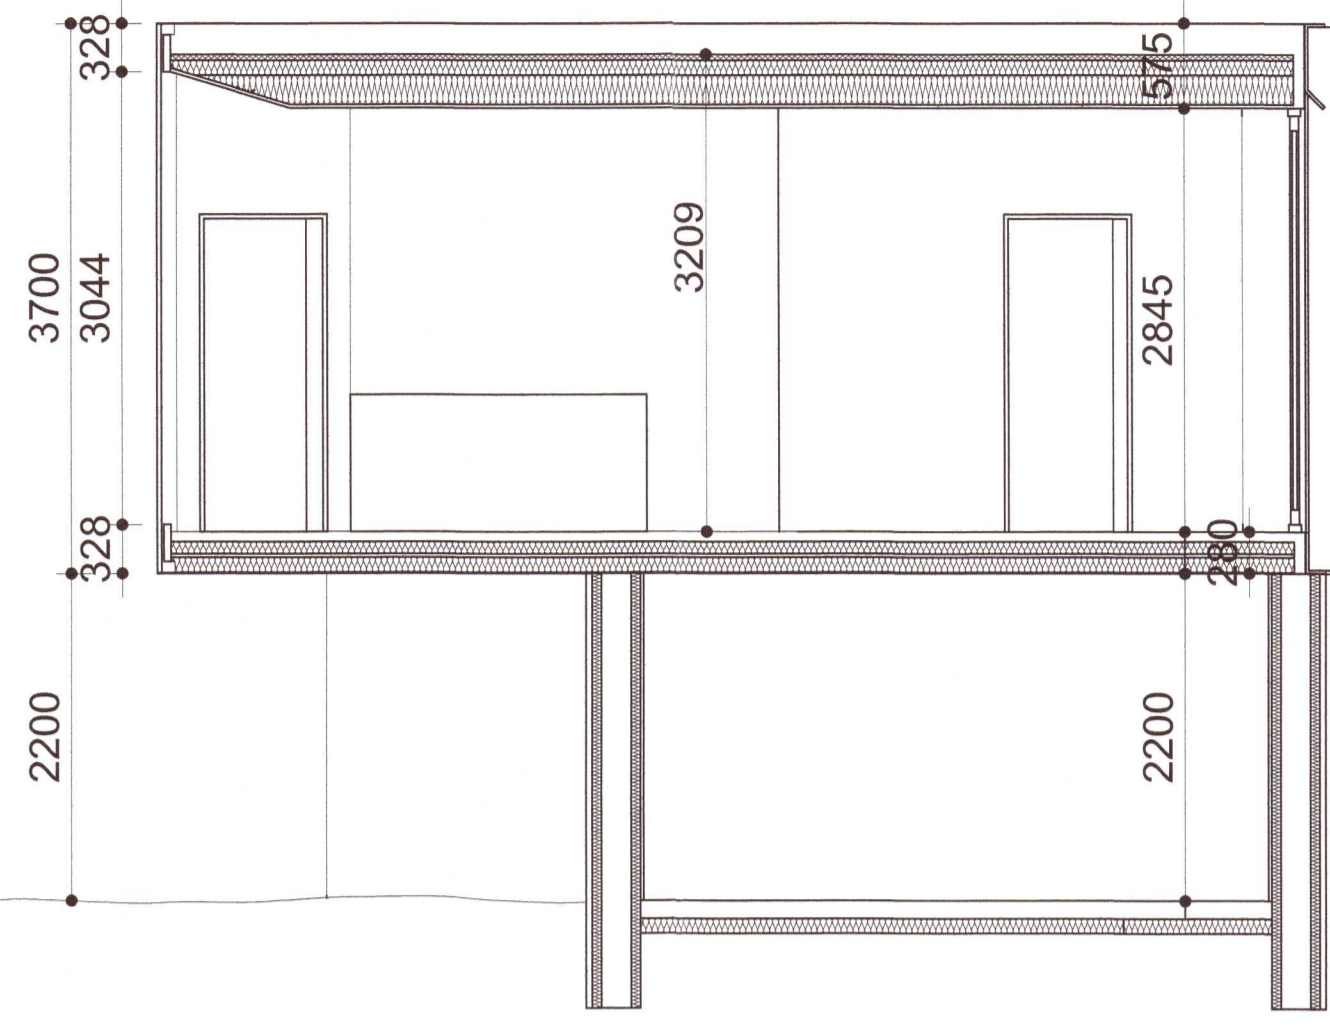

SKURÐUR A

Umhverfis- og tæknisvið Uppsveita
 Yfirfarið
 - 5 JAN 2021
 Sth. Sth.
 Fl. Byggingarfulltrúi

SKÝRINGAR

M.V.M.
 MANNVIKJAMESTARINN EHF
 Yfirfarið 12.12.2020
 Hönnunarstjóri: Starán P. Ingólfsson 0102514559

Í samræmi við samþykkt áðaluppdrætti

Hönnunarstjóri 20210020

LX TEIKNISTOFA
 Skipholti 37, 105 Reykjavík, IS
 + (354) 598 8388
 www.lumex.is
 HELGI KR. EIRIKSSON KT. 110156-2789

Hönnun: HKE
 Teiknað: GPP
 Yfirfarið: HKE

Verkefni:
 KÍÐJABERG 82, GRÍMSNESI

Dags: 07.10.2020
 Mík.: 1:50
 Tölvuhelti: GRKÍÐJABERG82

Verkhliut: GRUNNMYND
 RAFLAGNIR

Teikning blað:
 LX-RAF-02