


Umhverfis- og tæknisvið Uppsveita
Yfirfarið
 12 JUL 2021
[Signature]
 FL Byggingarfulltrúi

Útg.	Dags.	Lýsing	Nafn
1	25.06.2021	FRUMÚTGÁFA	PBE


KERFISMYND LAGNAGRIND

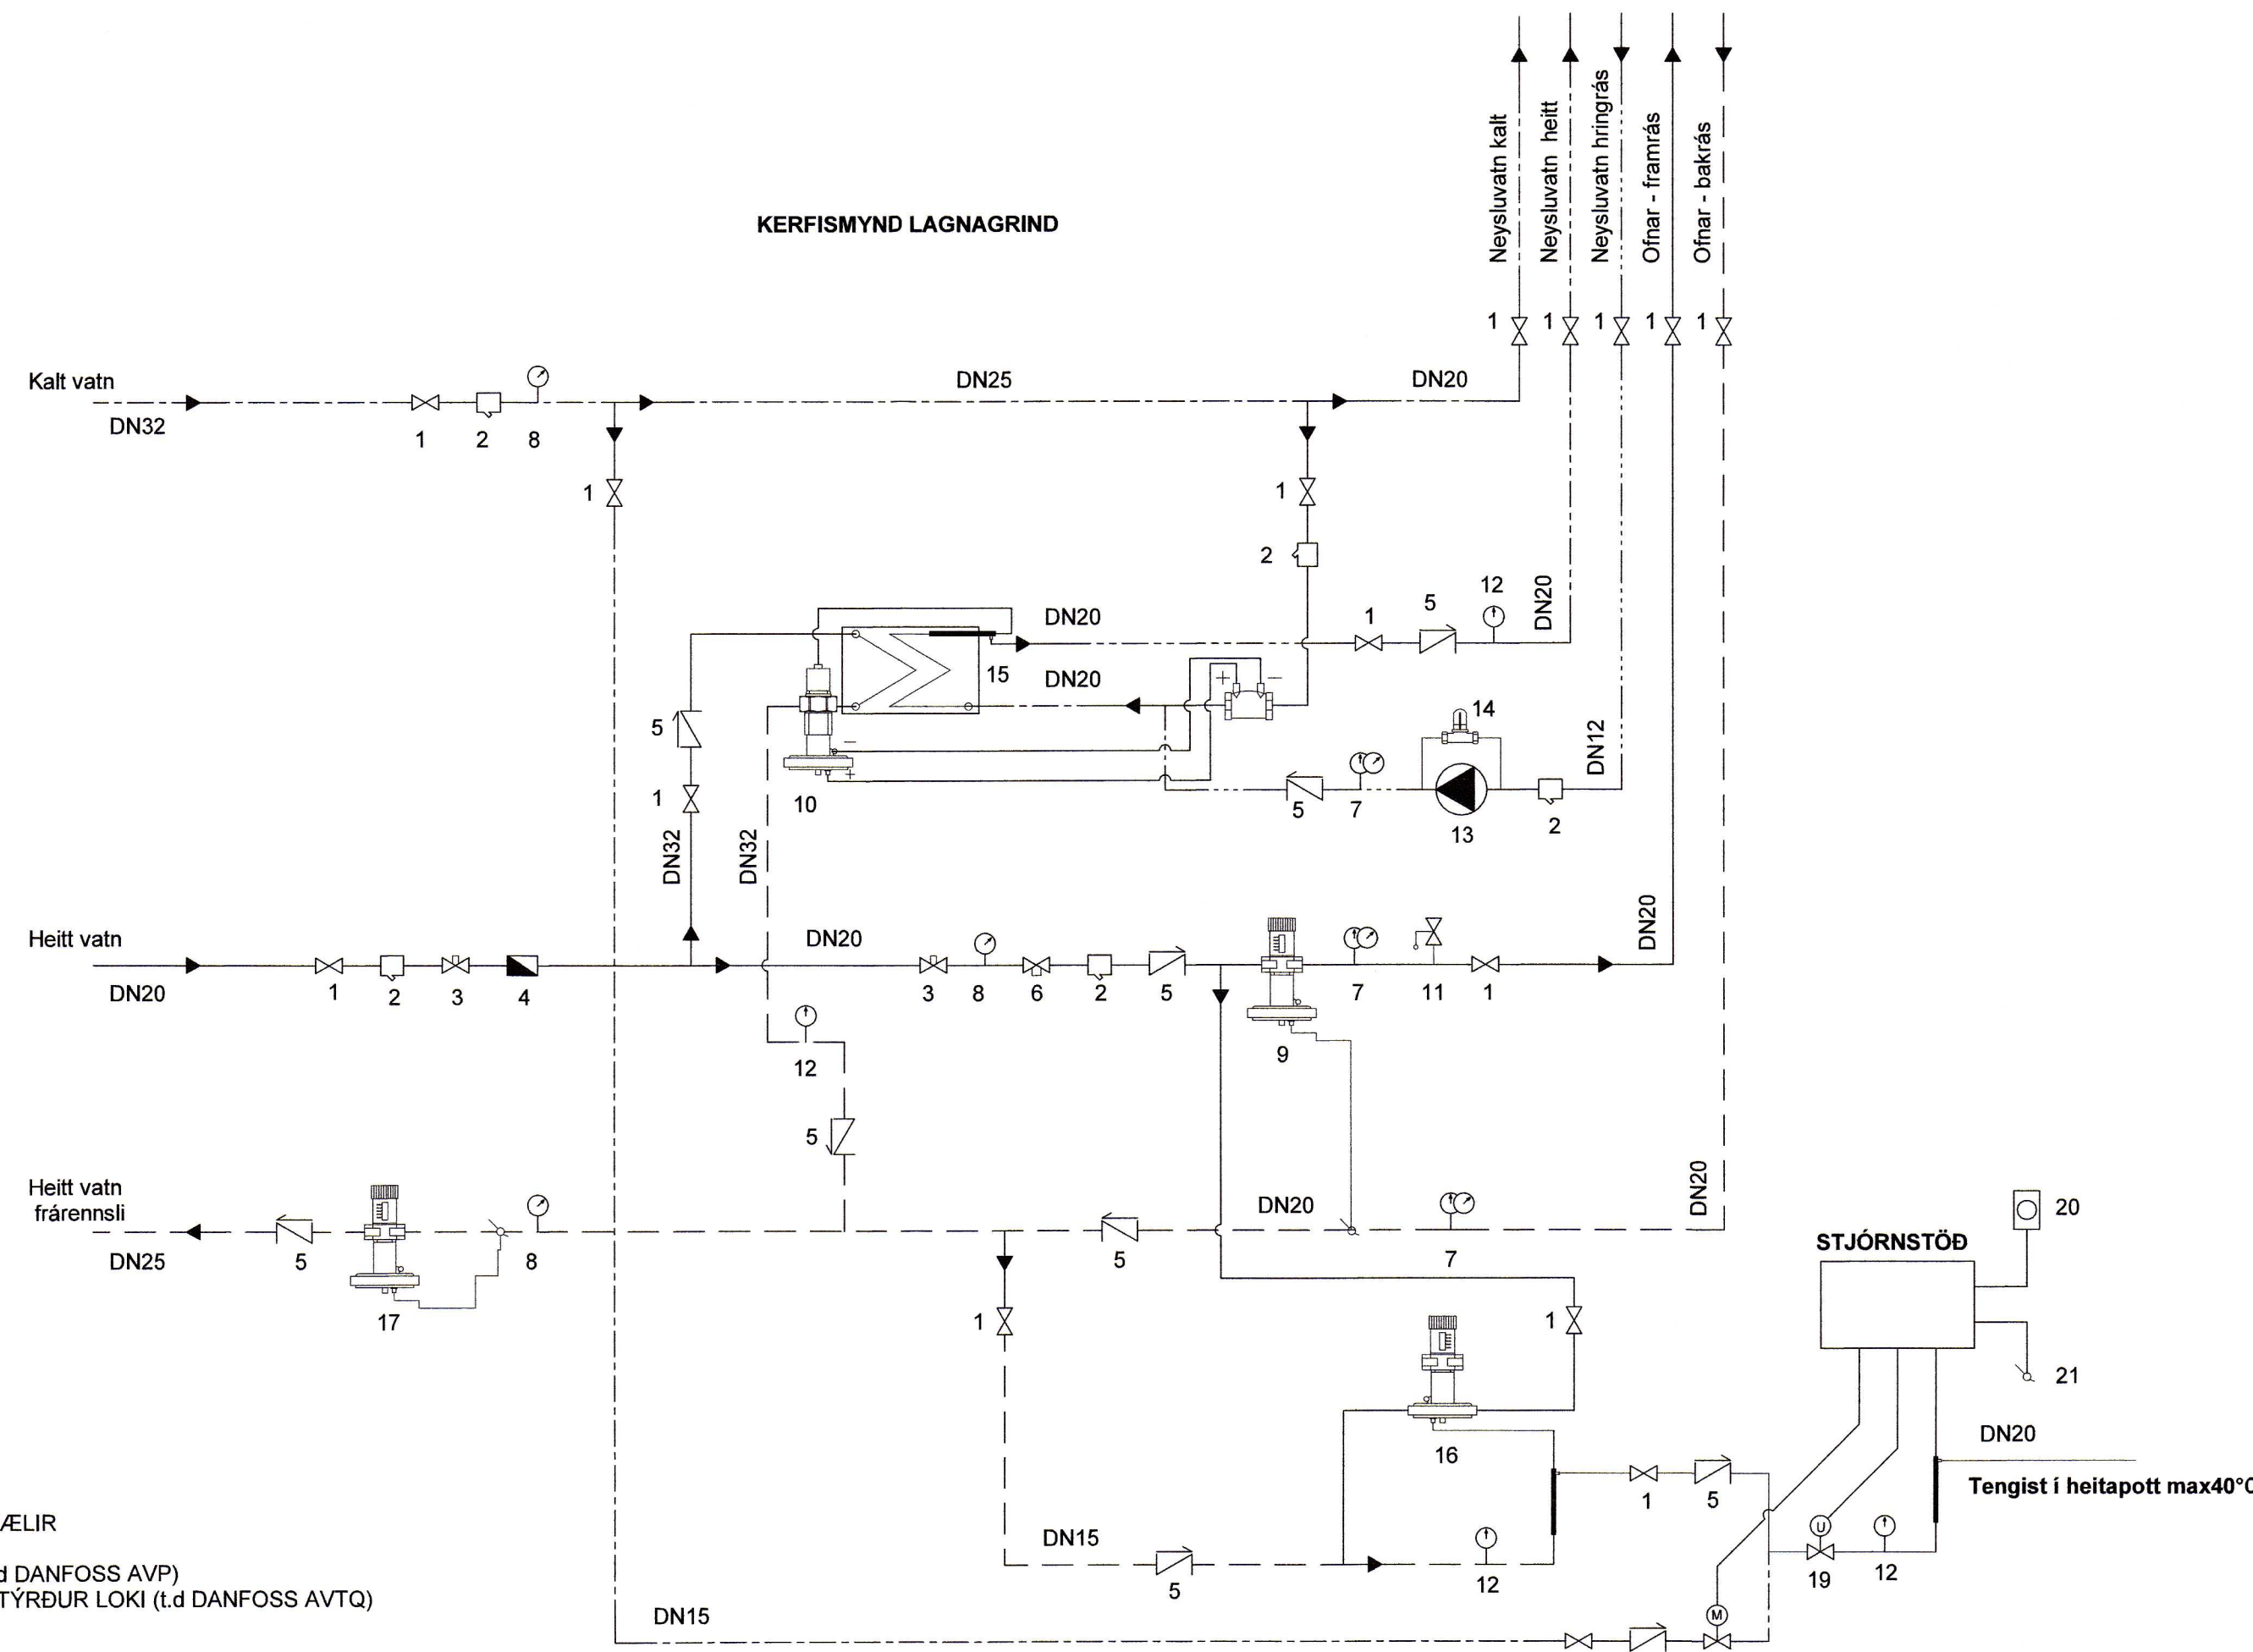

1. RENNILOKI
 2. SÍA
 3. HEMILL
 4. VATNSMÆLIR
 5. EINSTREYMISLOKI
 6. STILLHANI
 7. HITA- OG ÞRÝSTIMÆLIR
 8. ÞRÝSTIMÆLIR
 9. ÞRÝSTJAFNARI (t.d DANFOSS AVP)
 10. HITA- OG ÞRÝSTIÞRÝÐUR LOKI (t.d DANFOSS AVTQ)
 11. ÖRYGGISLOKI
 12. HITAMÆLIR
 13. DÆLA
 14. SÍRENNSLI HEITT NEYSLUVATN
 15. SÍRENNSLI HEITT NEYSLUVATN
 16. VARMASKIPTIR NEYSLUVATNS -
- AFKÖST min 88kW - HÁMARKSHITASTIG 65°C
 17. HITASTYRÐUR LOKI (t.d. DANFOSS AVTB)
 18. MÓTÞRÝSTJAFNARI (t.d. DANFOSS AVP)
 19. MÓTORSTYRÐUR LOKI
 20. SEGULLOKI
 21. HITANEMI Í POTTI
- Til að kveikja á heitapotti. Staðsettur í þvottaherbergi.



MERKINGAR (Í SAMRÆMI VIÐ ÍST. 64, 65, 68 OG GILDANDI REGLUGERDIR)

- 1. BRUNNAR O.FL**
- BG BENSINGILDRA, OLÍUGILDRA
 - BR BRUNNUR
 - GN GÓLFNIÐURFALL
 - GNG GEGNUMSTREYMISNIÐURFALL
 - GNB GÓLFNIÐURFALL m/BLÖÐKU
 - GN m/LL GÓLFNIÐURFALL m/LYKTARLOKU
 - NF NIÐURFALL
 - SF SANDFANG, SANDGILDRA
 - SN SVALANIÐURFALL
 - ÞN ÞAKNIÐURFALL
 - KB KÓTI BOTN Á BR EDA NF
 - HRL HREINSILOK / HREINSISÚTUR
 - FS.X FALLPÍPA NR. X
 - K.n.h KÓTI NEDRI HÆÐ
 - K.e.h KÓTI EFRI HÆÐ
 - VL VATNSLÁS
 - HRB HREINSIBRUNNUR
 - J PÍPUR STEYPUJARN
 - ST PÍPUR STEINSTEYPA
 - PVC PÍPUR POLYVINILKLÓRÍÐI
 - PP PÍPUR POLYPROPYLEN
 - PE PÍPUR POLYETHELYNE
 - PB PÍPUR POLYBUTELYNE

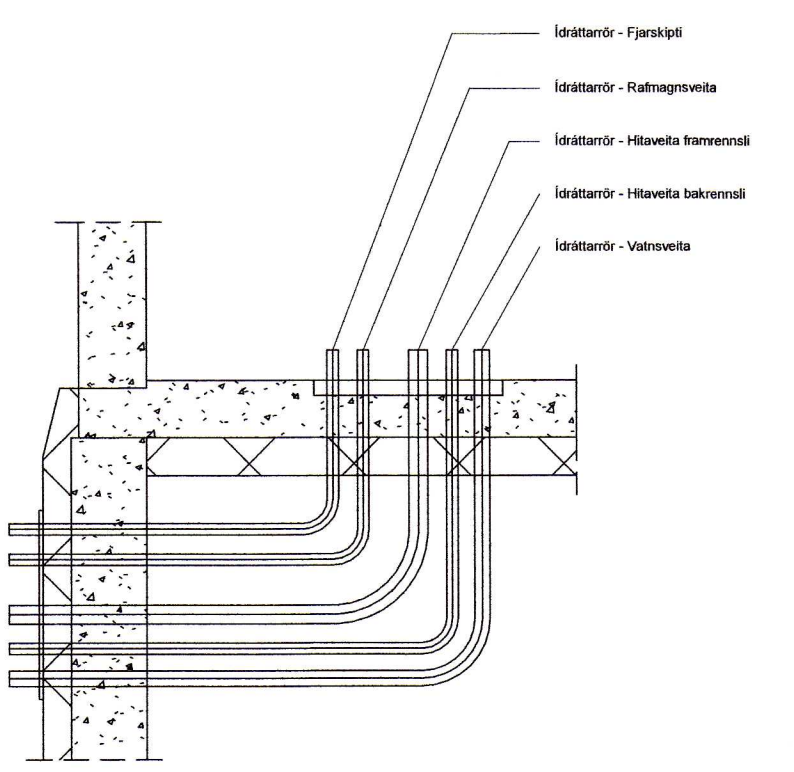


FRÁGANGUR INNTÖK VEITNA

Gólfhitaslaufur skal almennt leggja eins og mynd sýnir:

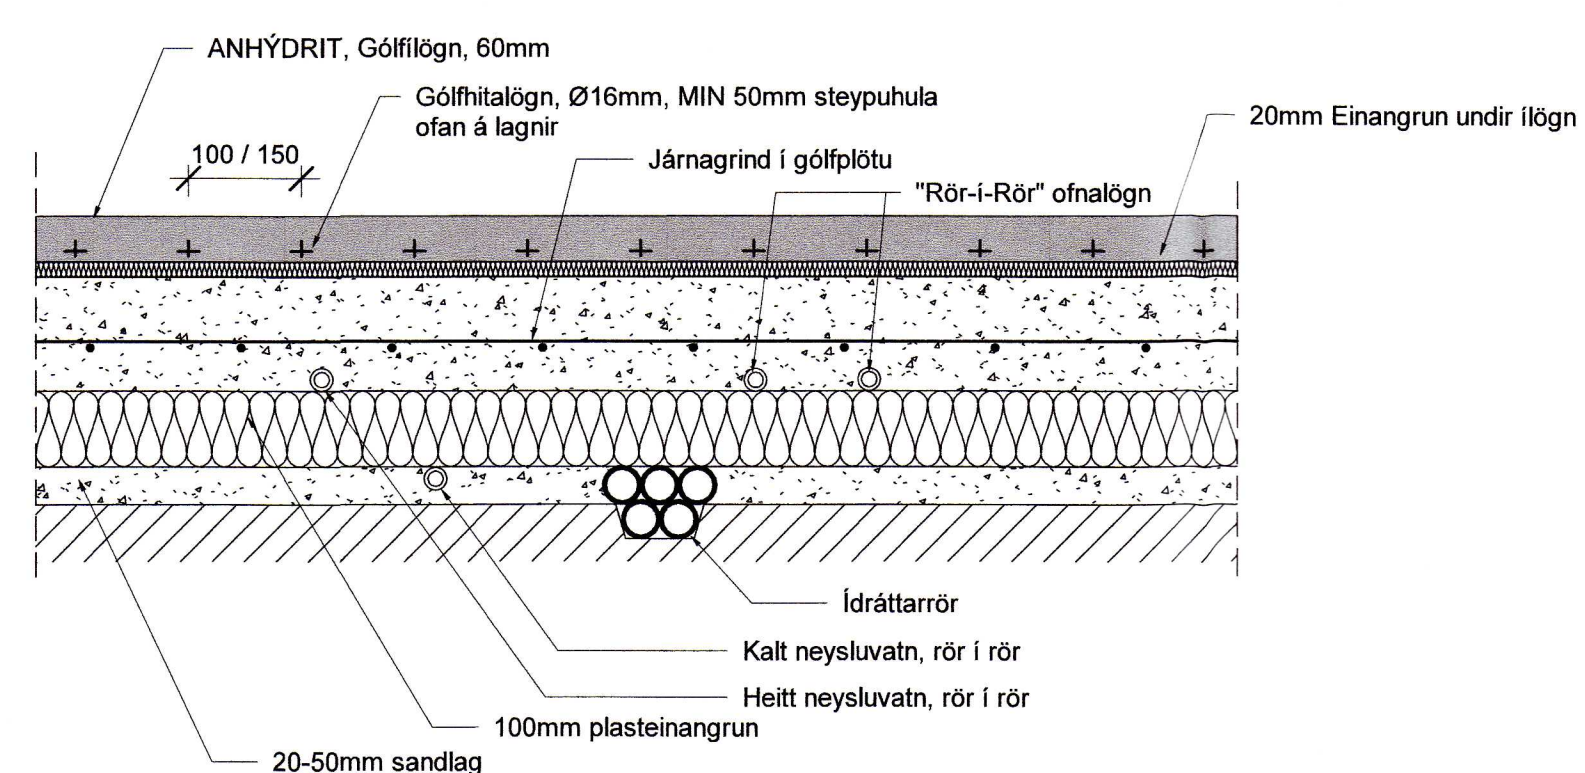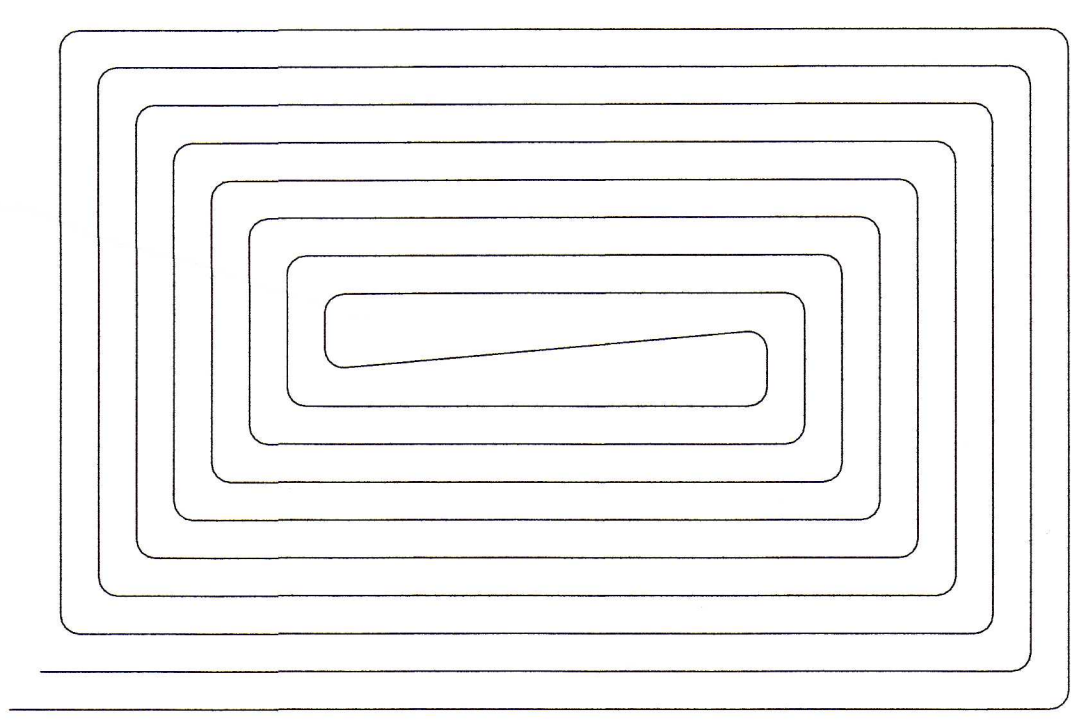

LAGNIR Í BOTNPLÖTU

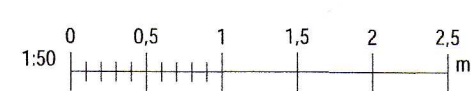

VERKFRÆÐISTOFA

NEW NORDIC ENGINEERING ehf
 Háðamári 6 - 201 Kópavogur Ísland
 s. 899-3077 / 899-3577
 kl. 520914-1450. me@nne.is www.nne.is

STANGARBRAUT 20
 GRIMSNES- OG GRAFNINGSHREPPUR

SKÝRINGAR - LAGNIR
 SERUUPPRÁTTUR - PÍPULAGNIR

Hönnun: PBE	Verknúmer: 20055
Teiknað: SJ	Mælikvarði: As indicated
Yfirfarið: BMA	Dagsetning: 25.06.2021
Samþykkt: Þorólfur Björn Einarsson Kl. 210281-3049	Teikn.nr.: P0-02
Aritun hönnuðarstjóra: [Signature]	Útgáfa: 1

Útgáfa / Dagsetning aðskilgreind: 01.24.03.2021

Skýringar: 25.06.2021 10:16:18