


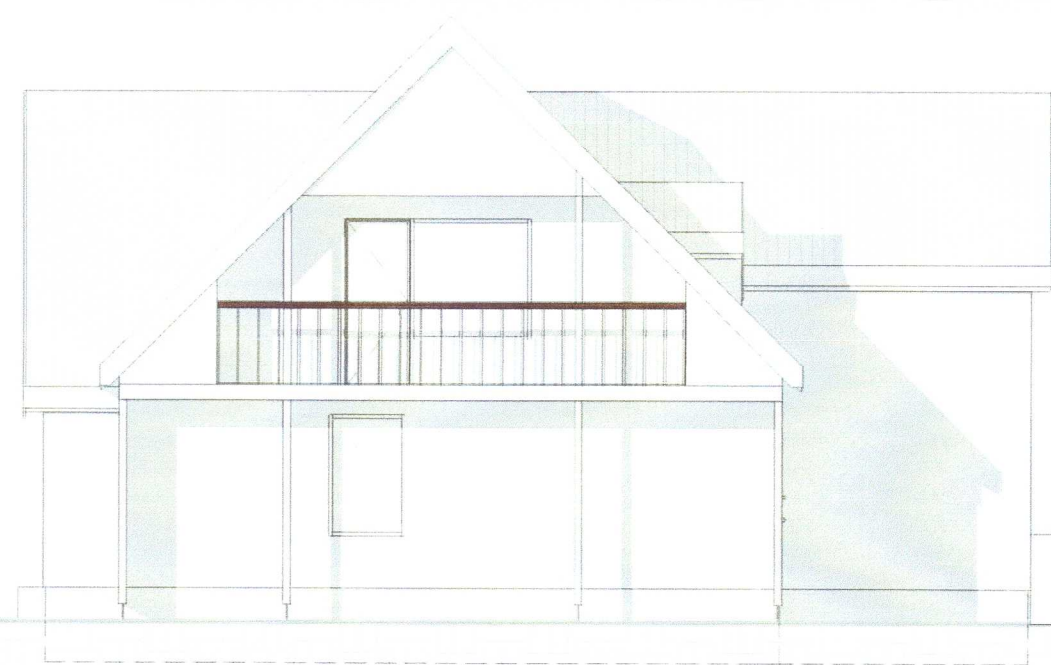


Norður
1 : 100




Suður
1 : 100



Austur
1 : 100

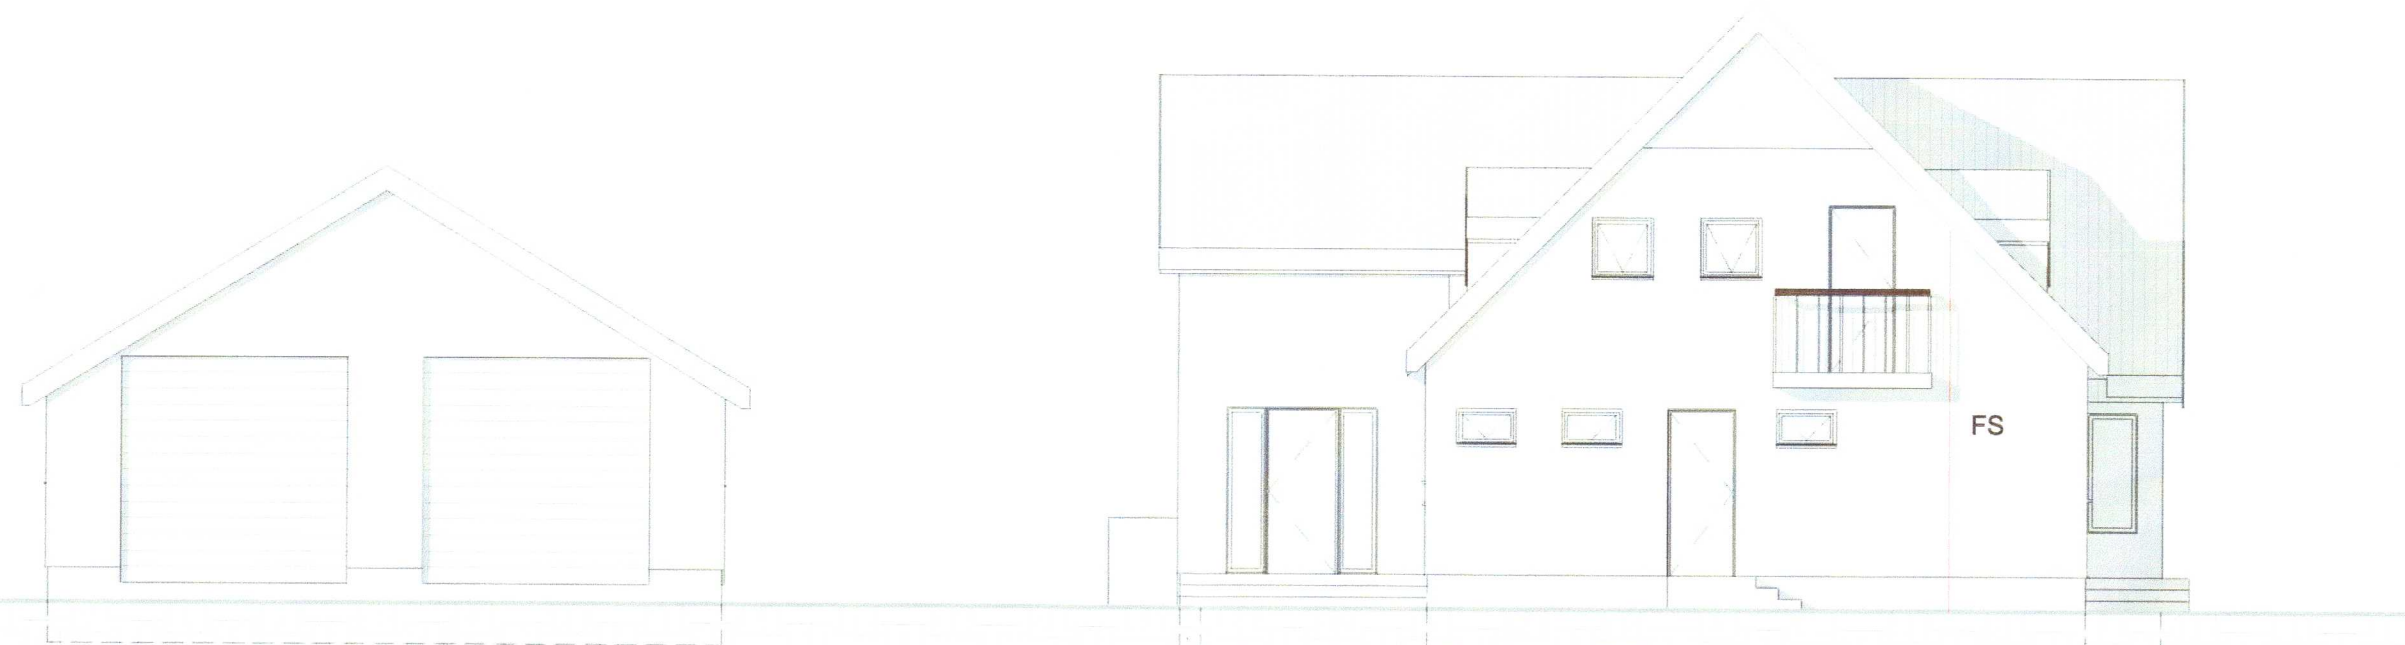

Vestur
1 : 100

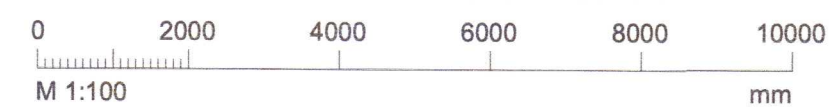

Umhverfis- og tæknisvið Úppsveita
Samþykkt
16. des. 2020
David Þorvaldsson
Byggingarfulltrúi

Vistað: 7.1.2021 16:43:59 Útrentun: 17.12.2020

Útg.	Dags.	Skýring	Br.af:	Yfirf.
R	17.12.2020	Reyndarteikning		
R1	07.01.2020	Fellistigi færður á vestur svalir	HGS	GH



Súluholt 2
803 Selfoss
Íbúðarhús

20210202

Reyndarteikning
Útlit

TEIKNINÚMÉR	BLAÐST./ERD	HANNAÐ:
7551-001	A2	TEIKNAD: HGS
XX_0_02_02		YFIRFARID: GH
DAGS.	MÆLIKVARÐI	ÚTGÁFA
17.12.2020	1 : 100	R1

Útgáfunúmer og dagsetning aðaluppdráttar:
Hönnuður: Guðmundur Hjaltason Kf. 070966-5579
Hönnunarsjóni: Guðmundur Hjaltason Kf. 070966-5579

Guðmundur Hjaltason