


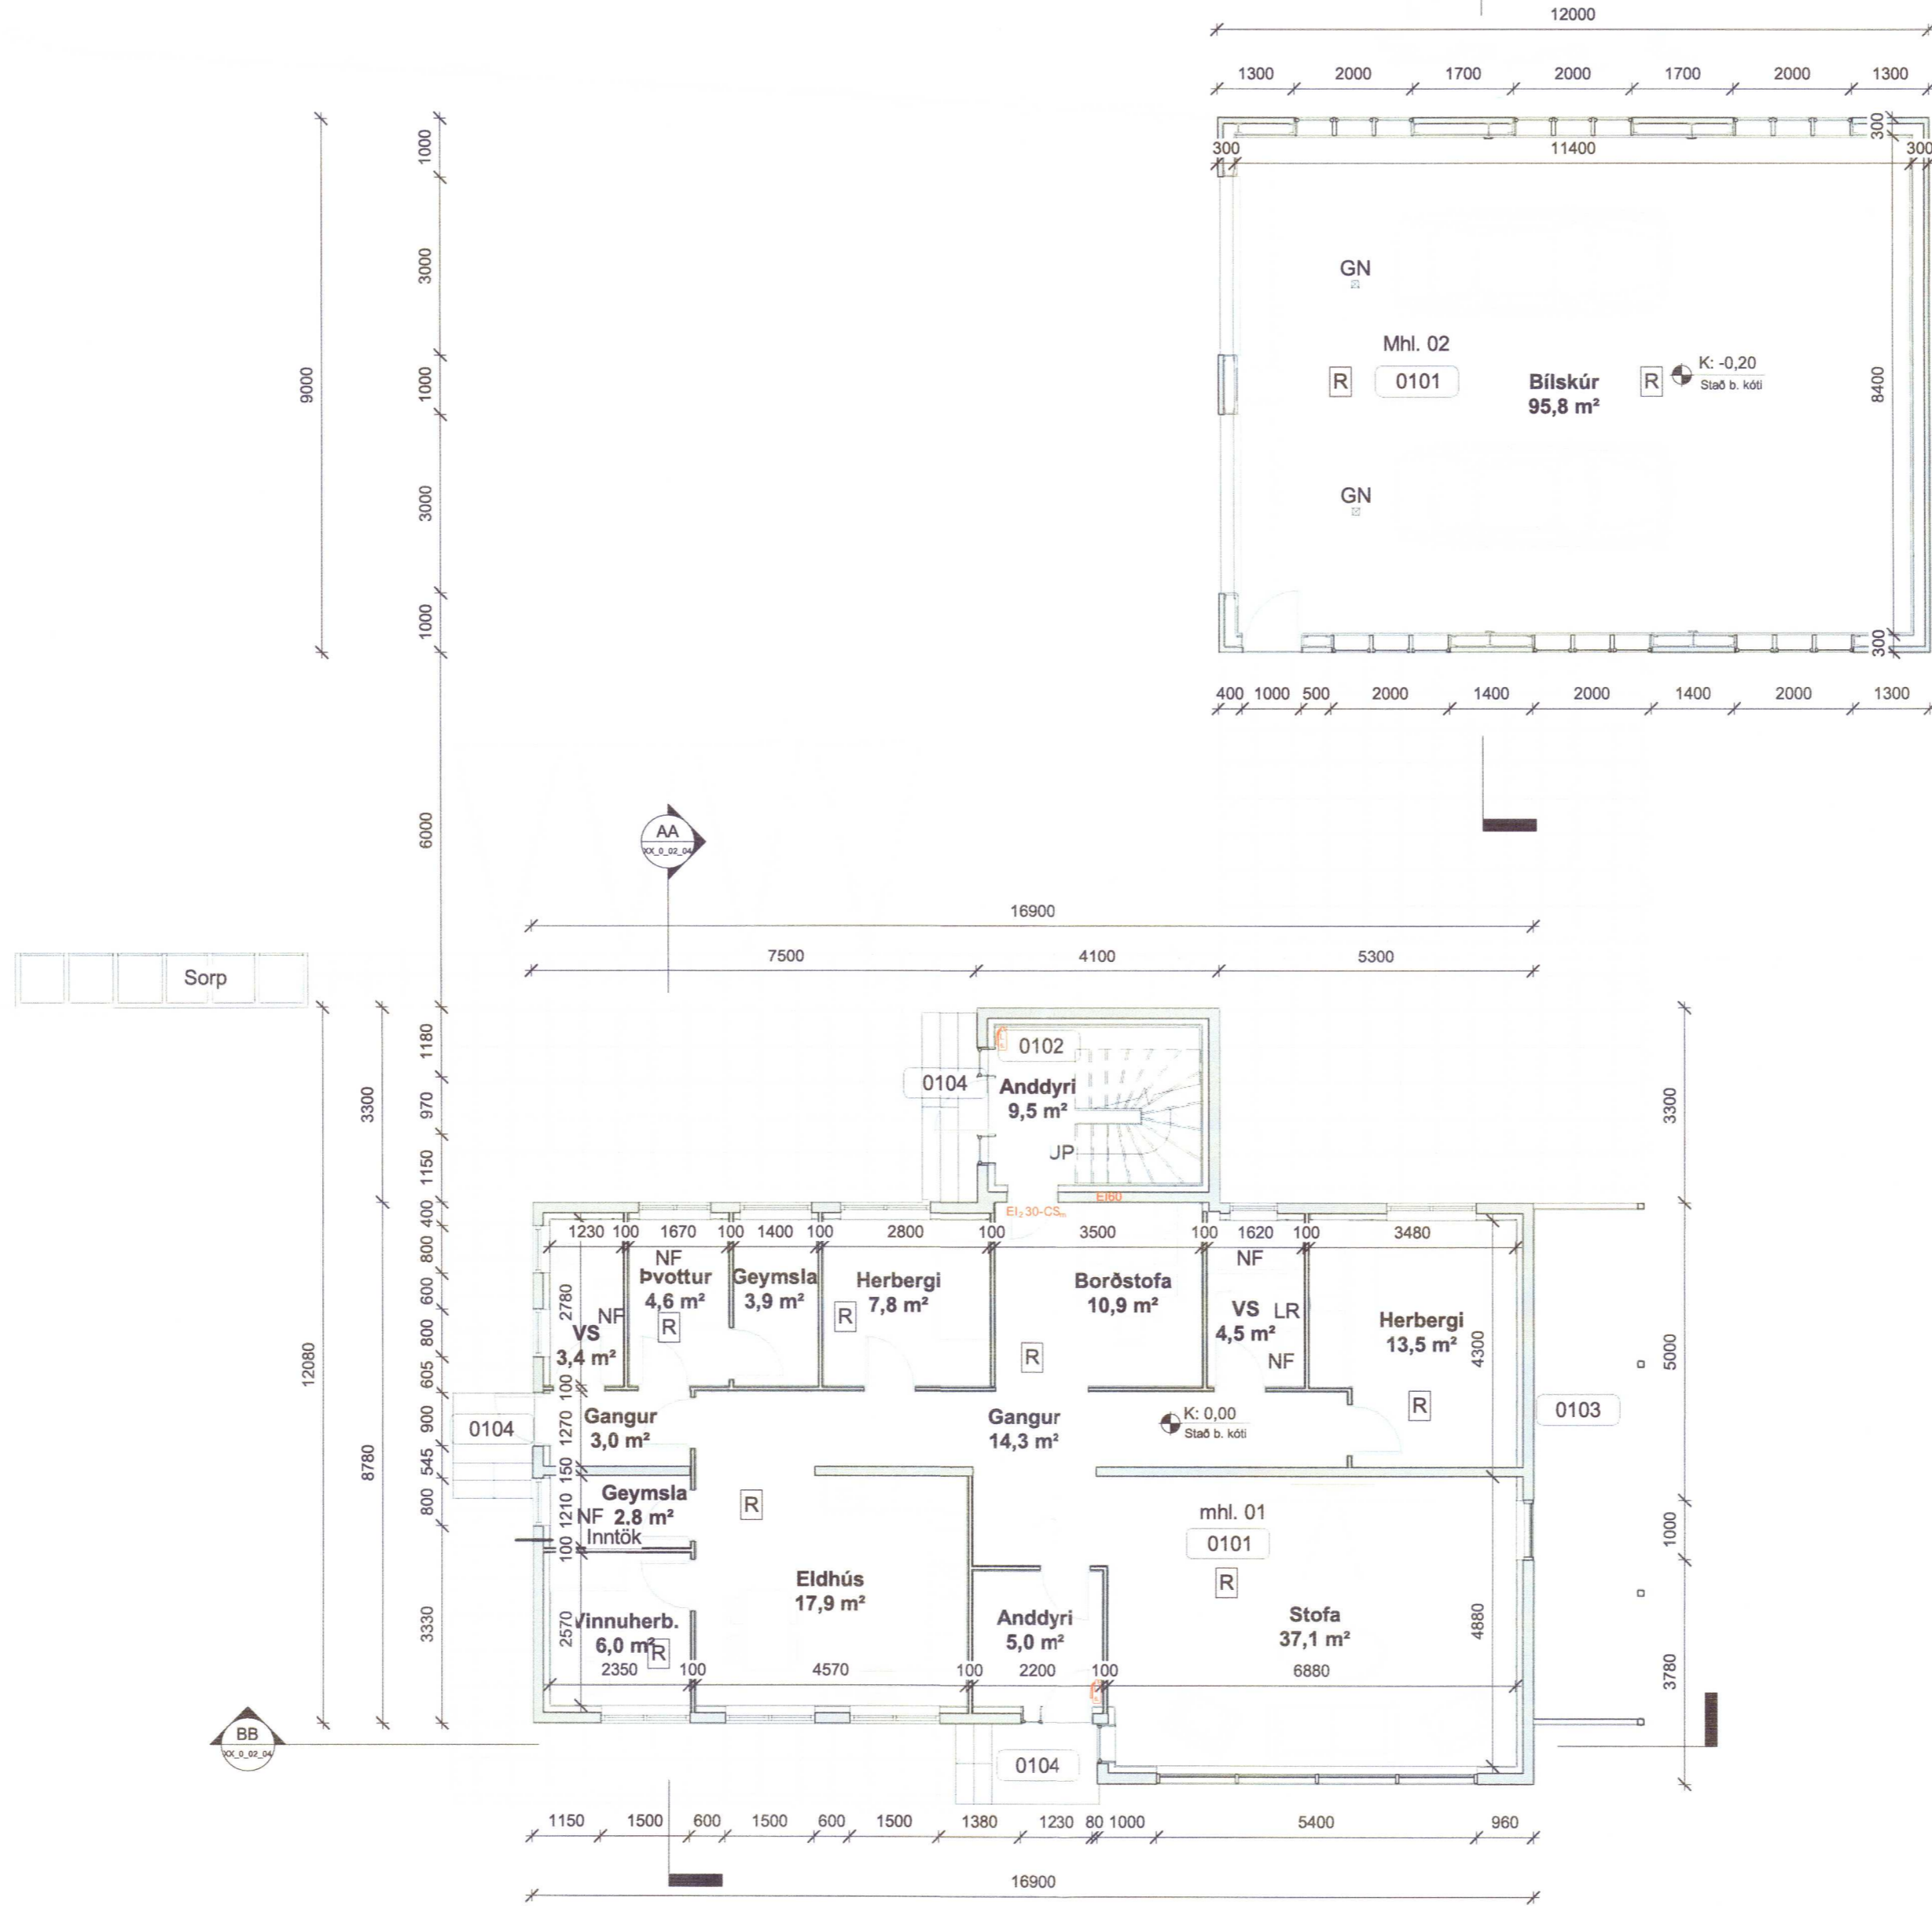

Umhverfis- og tæknisvið Uppsveita
Samþykkt
 16. des. 2020
Deild Svindsson
 Byggingarfulltrúi

Vistað: 7.1.2021 16:44:11 Útrentun: 17.12.2020

Útg.	Dags.	Skýring	Br.af.	Yfirf.
R	17.12.2020	Reyndarteikning		
R1	07.01.2020	Fellistigi færður á vestur svalir	HGS	GH



Tákn á teikningum:

- NF Gólfniðurfall
- LR Loftræsting
- R Reykskynjari
- FS Fellistigi
- ↑ Flóttaleið
- ↑ Slökkvitæki
- 0101 Noteiningarnúmer
- Br. Kótar á grunnmynd
- ▼ Kótar á sniðmynd



Súluholt 2

803 Selfoss
 Íbúðarhús

Reyndarteikning
 Grunnmynd 1. hæð
 Grunnmyndir

TEIKNINÚMÉR 7551-001 XX_0_02_03	BLAÐSTÆRÐ A2	HANNAD: TEIKNAD: HGS YFIRFARID: GH
---------------------------------------	-----------------	--

DAGS. 17.12.2020	MÆLIK/VARÐI 1:100	ÚTGÁFA R1
---------------------	----------------------	--------------

Útgáfunúmer og dagsetning aðaluppdráttar:

Hönnuður: Guðmundur Hjaltason Kt. 070966-5579

Hönnunarstjóri: Guðmundur Hjaltason Kt. 070966-5579

Guðmundur Hjaltason

Grunnmynd 1. hæð

1 : 100

