UNDIRSTÖÐUR, GRUNNMYND. 1:50

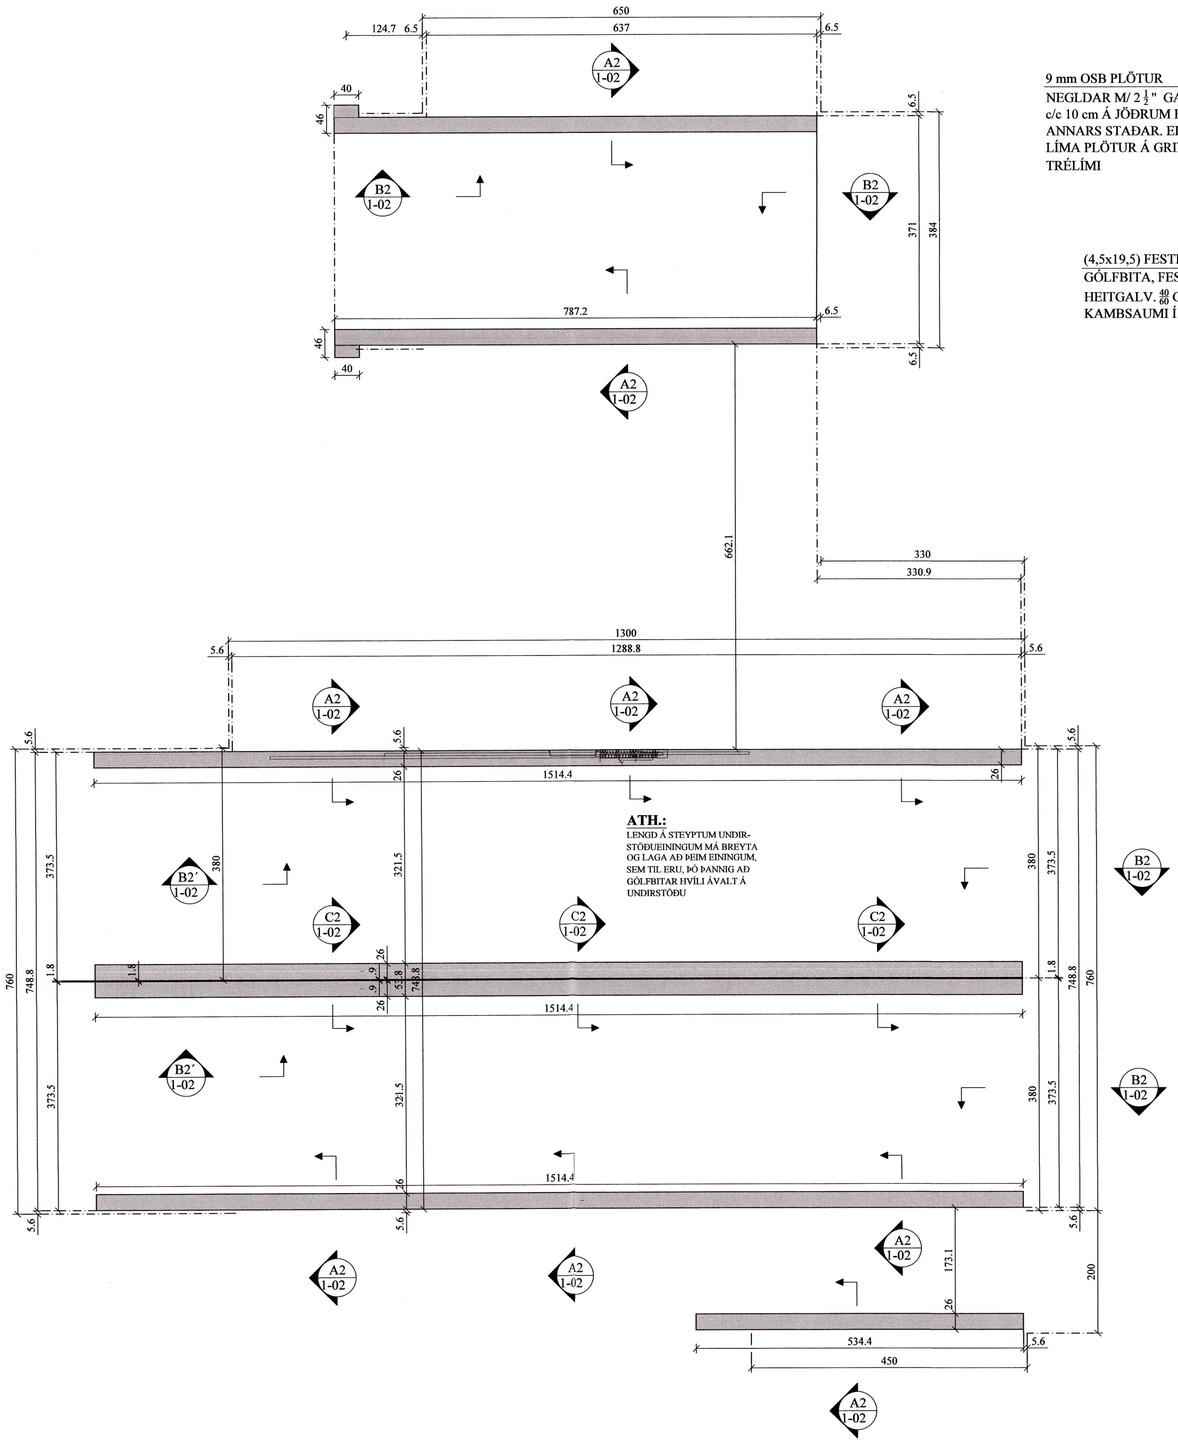

A2 1-02 SNIÐ. 1:10

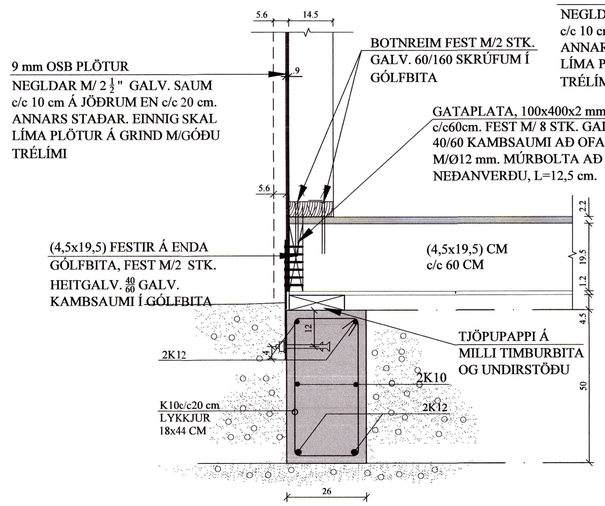

B2 1-02 SNIÐ. 1:10

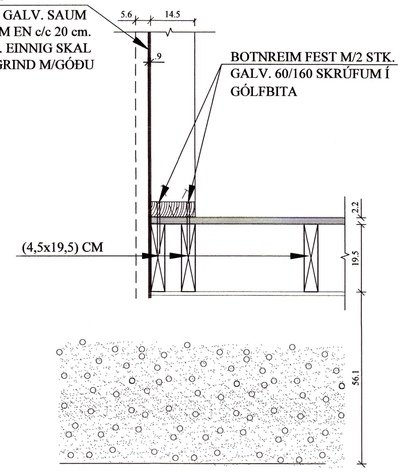

C2 1-02 SNIÐ. 1:10

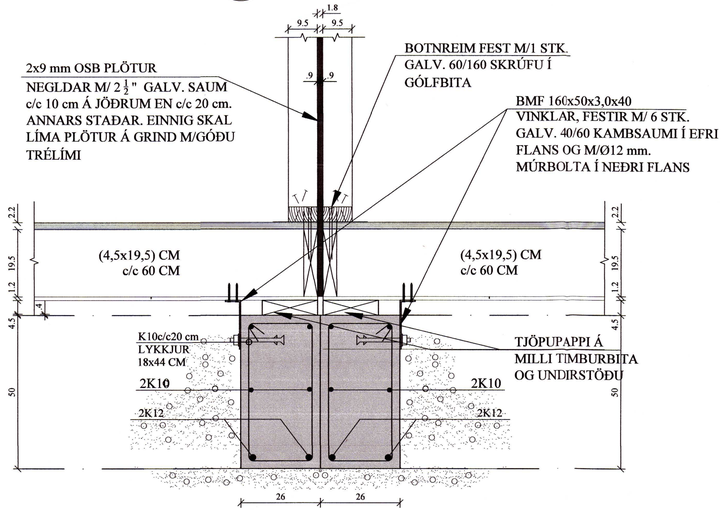

Umhverfis- og tæknisvið Uppsveita
Yfirfarið
13 JUL 2021
Byggingarfulltrúi

20212031

GÍSLI G. GUNNARSSON BYGGINGARFRÆÐINGUR
KT: 020649-2409

JÓN KRISTJÁNSSON BYGGINGARVERKFRÆÐINGUR
KT: 210754-4829

BREYTINGAR

TILVÍSANIR:

SKÝRINGAR..... SJÁ TEIKN. NR. 1-01

ATH:

Vanda skal til þjöppunar á fyllingu
E2/E1 ≤2,3 - E2 ≥120 Mpa

Reikn.	JKR	apríl '21	Útgefið:	08.05.2021
Teikn.	VP	apríl '21	Kvarði:	1:50, 1:10
Ath.				
Samþ.				

KAMBSHRAUN 11
Öndverðarnesi

Nr. 1-02

Verkhluti
UNDIRSTÖÐUR,
GRUNNMYND OG SNIÐ.

Verkfræðistofa
Jóns Kristjánssonar ehf
Ármúla 19
108 Reykjavík
Sími: 537-0002 Gsm: 772-3154
Kt: 540817-0300
Netfang: jokris54@gmail.com