TIMBURGÓLF, GRUNNMYND. 1:50

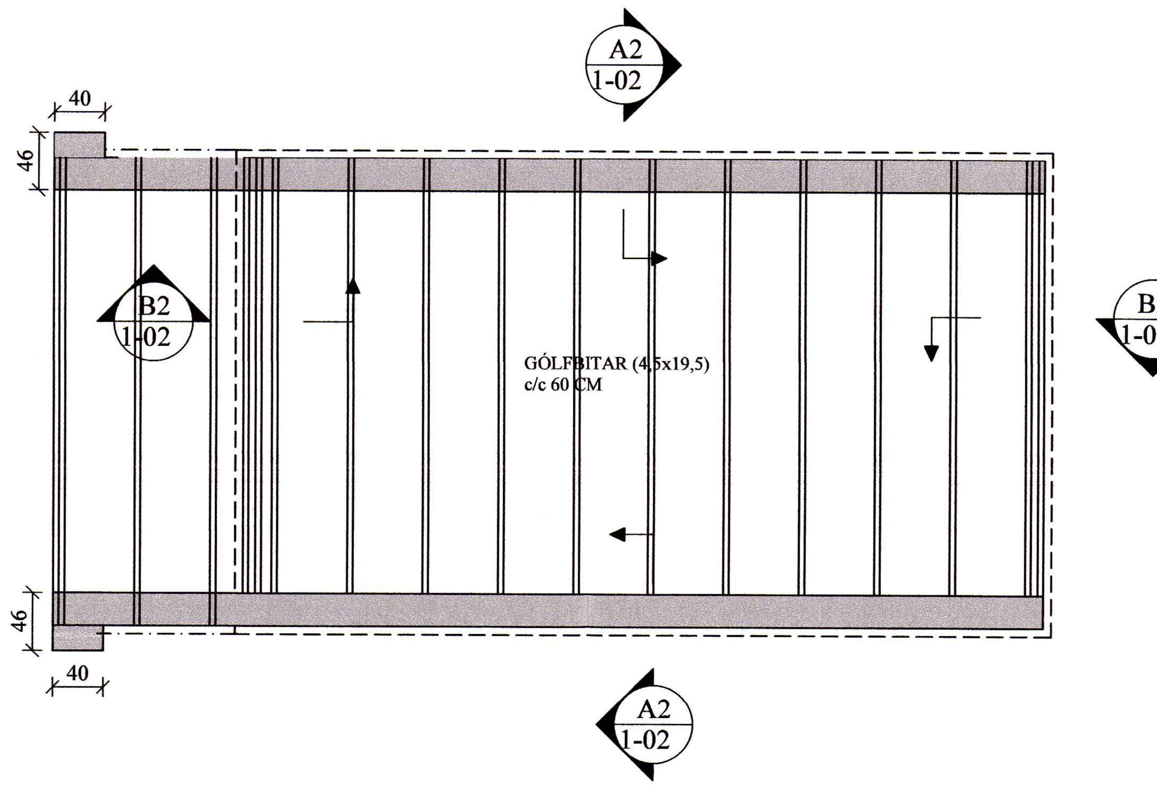

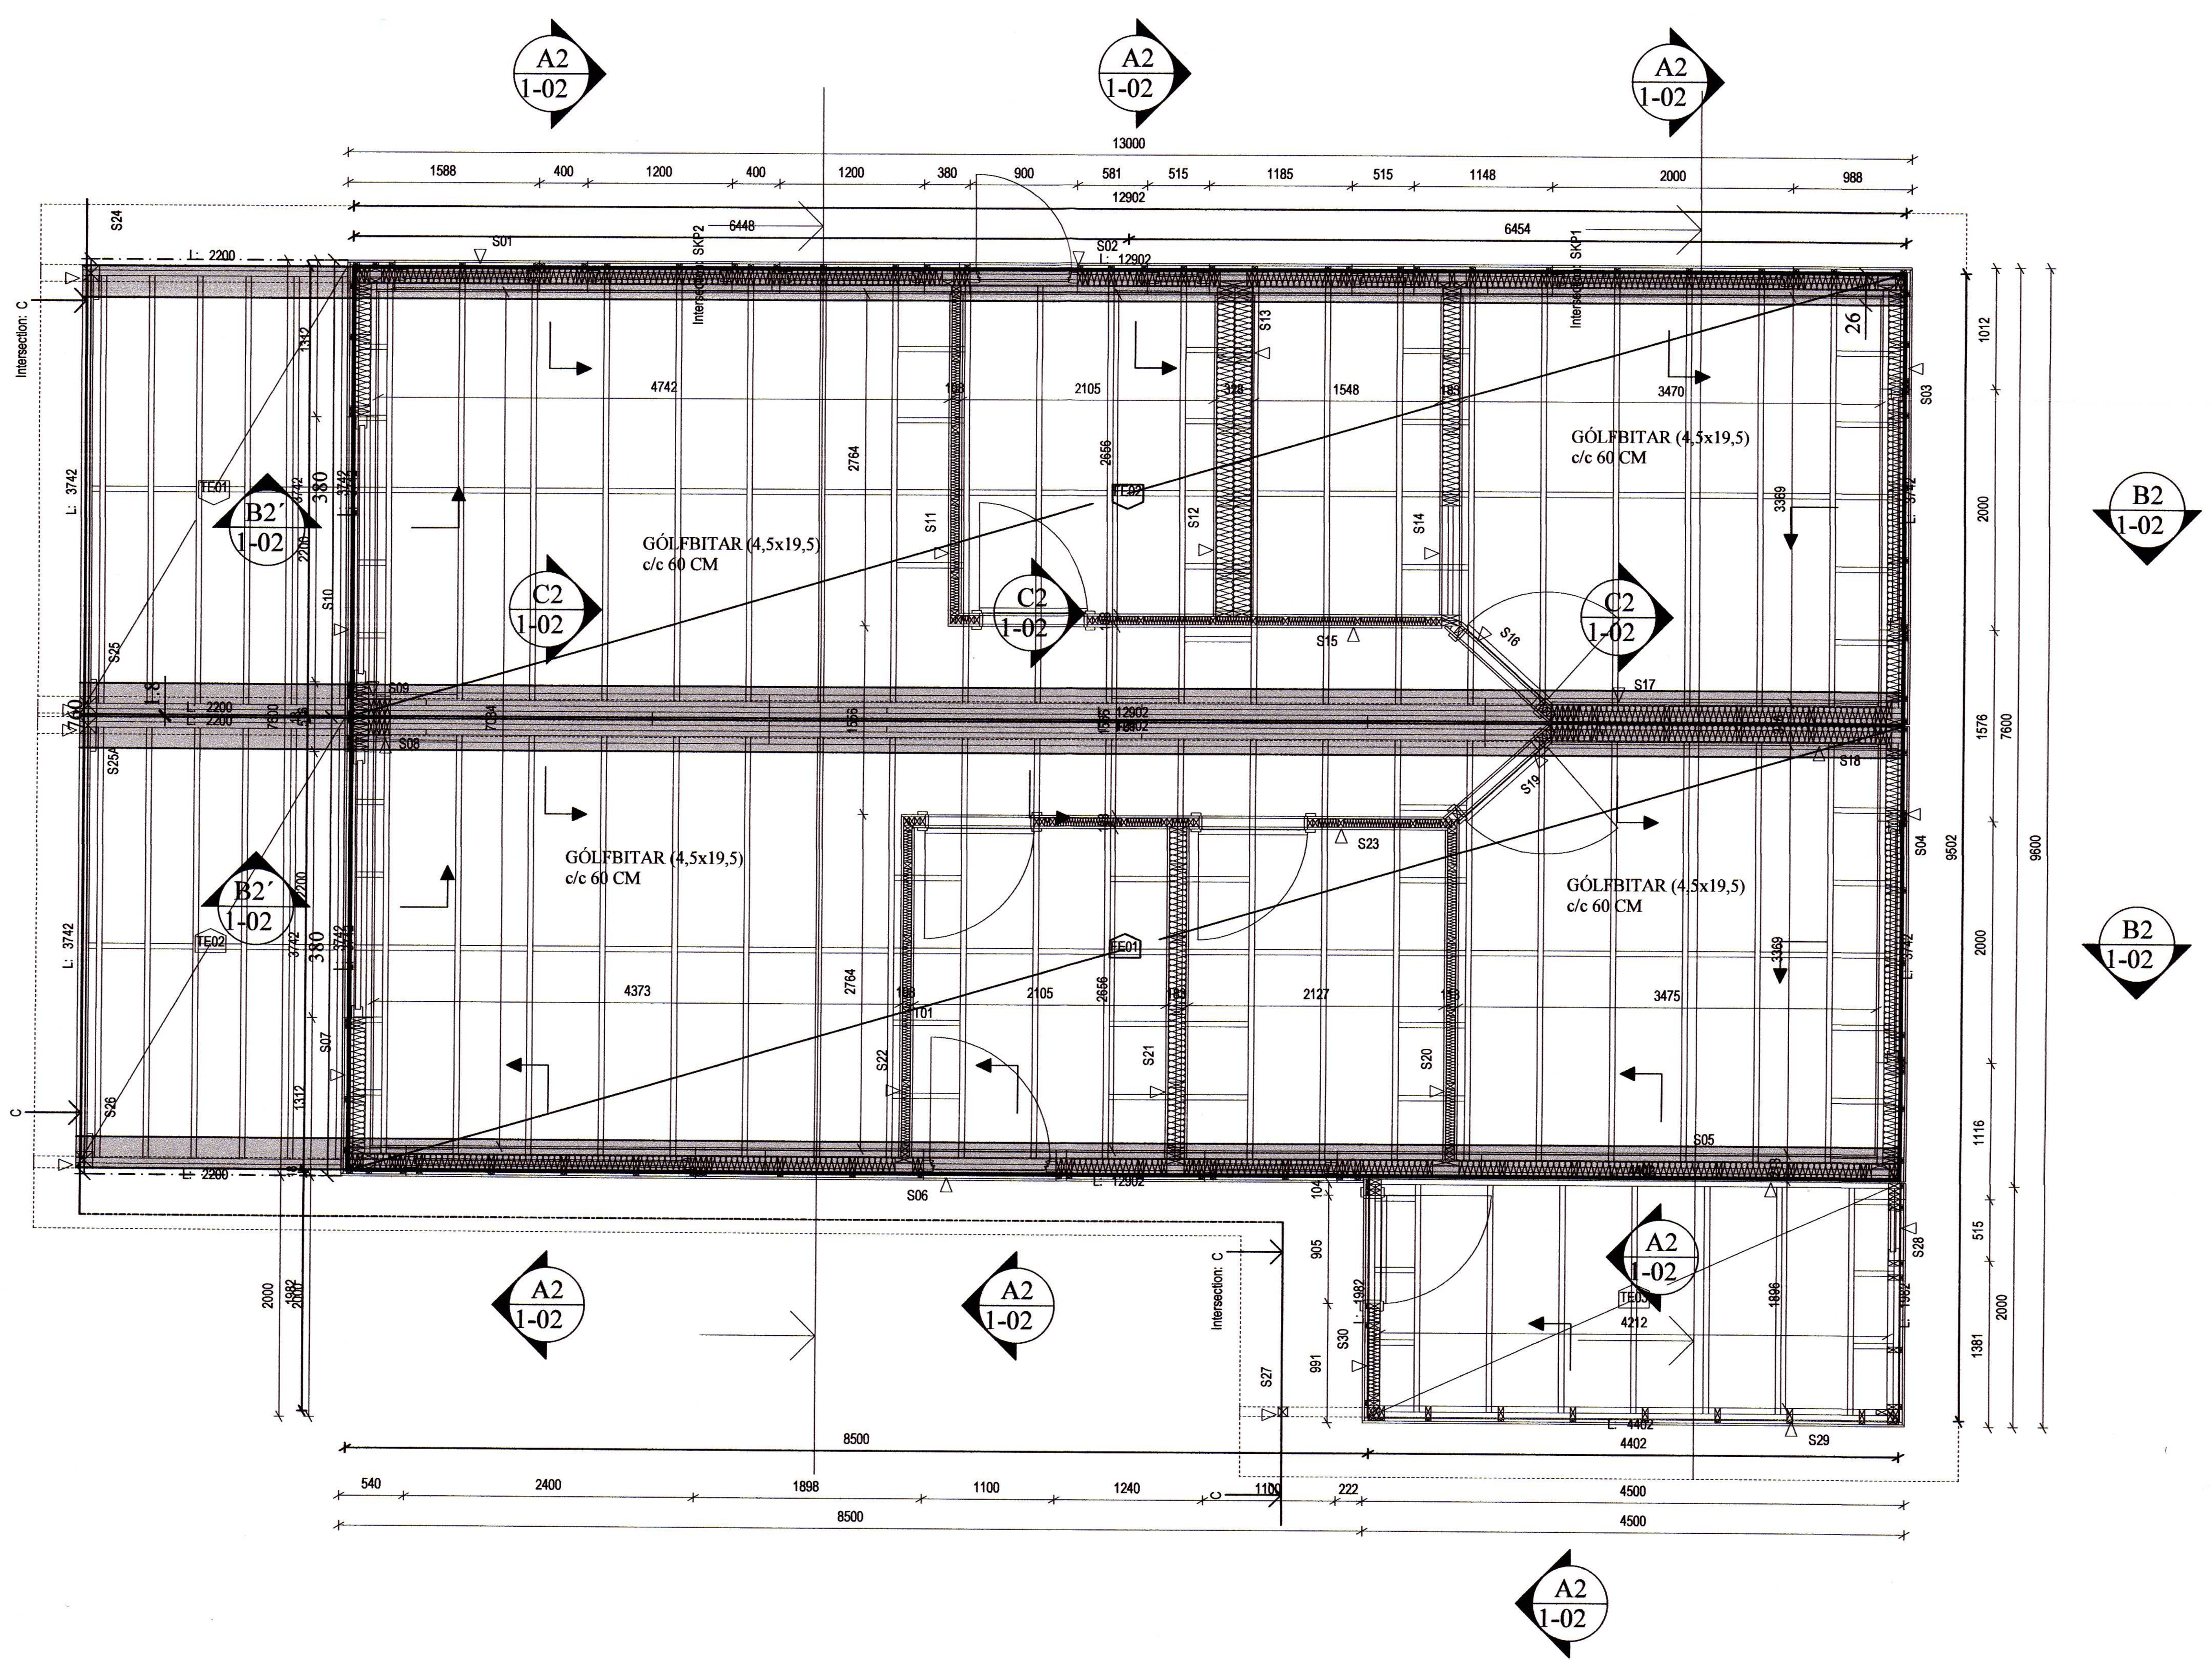

Umhverfis- og tæknisvið Uppsveita
Yfirfarið
13 JUL 2021
f.h. Byggingarfulltrúi

20212032

BREYTINGAR

TILVÍSANIR:

SKÝRINGAR.. SJÁ TEIKN. NR. 1-01

ATH:

Vanda skal til þjöppunar á fyllingu
E2/E1 ≤ 2,3 - E2 ≥120 Mpa

Reikn.	JKR	apríl ´21	Útgefið:	08.05.2021
Teikn.	VP	apríl ´21	Kvarði:	1:50
Ath.				
Samþ.				

KAMBSHRAUN 11
Öndverðarnesi

Nr. 1-03

Verkhluti
TIMBURGÓLF,
GRUNNMYND.

Verkfræðistofa
Jóns Kristjánssonar ehf
Ármúla 19
108 Reykjavík
Sími: 537-0002 Gsm: 772-3154
Kt: 540817-0300
Netfang: jokris54@gmail.com