


Umhverfis- og tæknisvið Uppsveita
Samþykkt
 16. des. 2020
David Björnstjerna
 Byggingarfulltrúi

Vistað: 7.1.2021 16:44:58 Úprentun: 17.12.2020

Útg.	Dags.	Skýring	Br.af:	Yfirf.
R	17.12.2020	Reyndarteikning		
R1	07.01.2020	Fellistigi færður á vestrar svalir	HGS	GH

Grunnmynd 2. hæð
 1 : 100

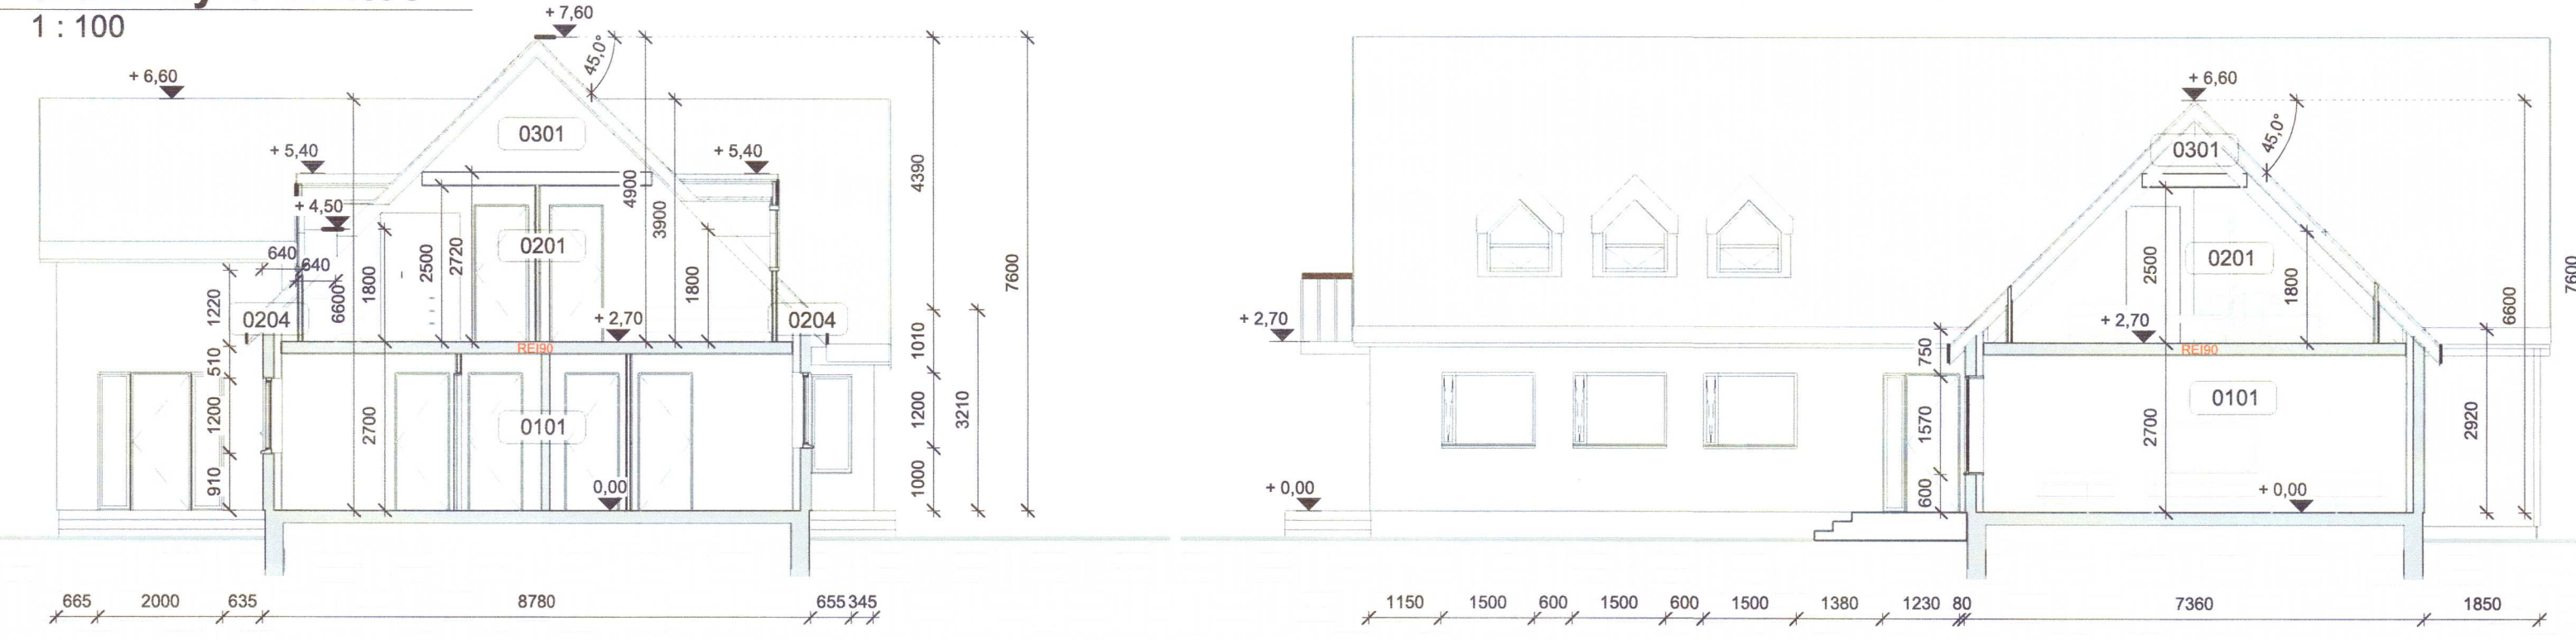


- Tákn á teikningum:
- NF Gólfniðurfall
 - LR Loftþræsting
 - R Reykskynjari
 - FS Fellistigi
 - Flóttaleið
 - Slökkvitæki
 - 0101 Noteiningarnúmer
 - Br. Kótar á grunnmynd
 - Kótar á sniðmynd

AA Snið A-A
 1 : 100

BB Snið B-B
 1 : 100

CC Snið C-C
 1 : 100

Skráningartafla: Súluholt 2, bílskúr				Skrásetjari: Herdís G Svansdóttir															
Landnúmer: L228667				Kennitala: 300785-3449															
Matshlutanúmer: 02				Dags: 20.10.2020															
Útgáfa: 4.01b																			
Uppskipting og lýsing				Stærðir															
D0	D1	D2	D3	D4	D5	D5M	D6	D7	D8	D9	D10a	D10b	D11	D12	D16	Rekintala	D17		
Lokun	Fyrir	Nokun	Hékkun	Eignar	Bornótur	Mistótur	Segar	Op	Brúttótur	Brúttótur	Salamæð	Salamæð	Brúttótur	Nettótur	Brúttótur	skiptarinnis	Skráttótur		
	hæð	toð	lökkun	hæð	m²	m²	m²	m²	m²	sp < 1.8	mm	max	summi m²	m²	m²	m²	m²		
Matshluti				108,0	0,0	0,0	0,0	108,0	0,0	472,0	95,8	108,0	399,486						
Botn										21,6									
A	01	1. hæð	B	0101	108,0	0,0	0,0	0,0	108,0	0,0	2,80	5,54	450,4	95,8	108,0	4,17	399,486		
Athugasemdir																			
Sameignir sumra																			
Eignarhald																			
	Eignar	Nokun	Brúttótur	Skiptarinnis	Sérígn	Sérígn og													
	hæð	texti	m²	m²	m²	sameign m²													
	0101	Bílskúr	108,0	399,486	399,486														
		Alls	108,0	399,486	399,486														

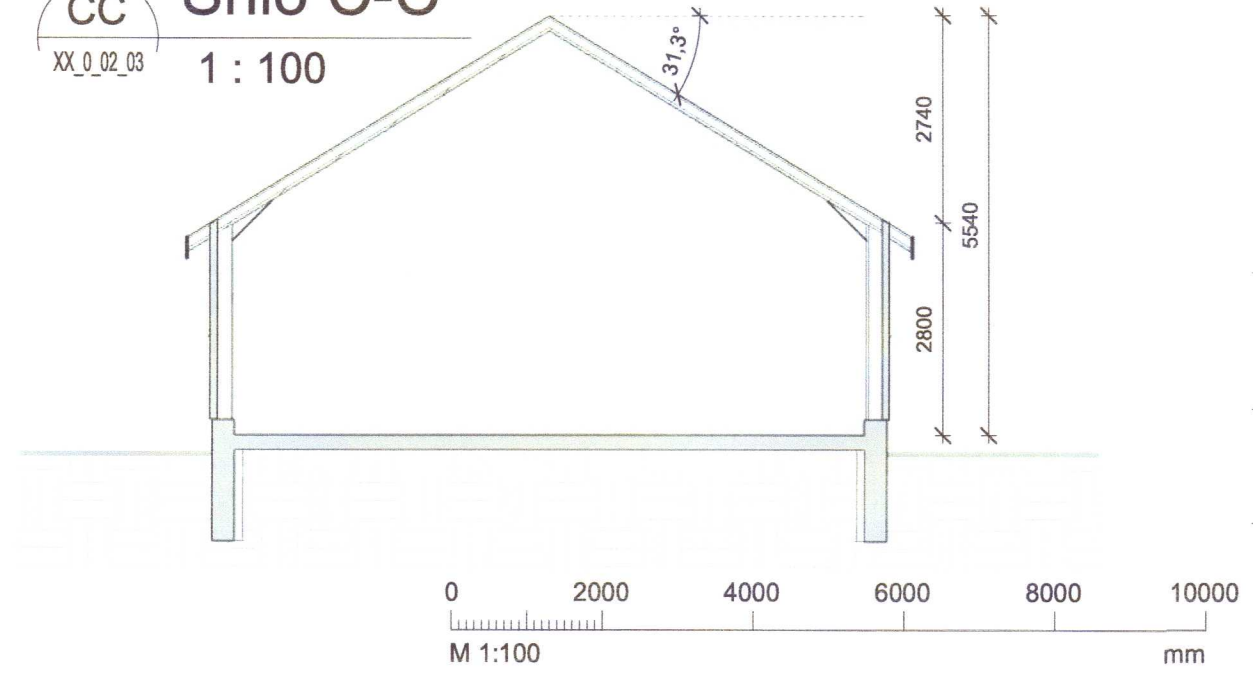

Súluholt 2
 803 Selfoss
 Íbúðarhús

20210204

Reyndarteikning
 Grunnmynd 2. hæð, snið og skráningartafla
 bílskúrs

TEIKNINÚMUR	BLAÐSTÆRÐ	HANNAD:
7551-001	A2	TEIKNAD: HGS
XX_0_02_04		YFIRFARID: GH

DAGS.	MÆLIKVARÐI	ÚTGÁFA
17.12.2020	1:100	R1

Útgáfunúmer og dagsetning aðaluppráttar:
 Hönnuður: Guðmundur Hjaltason Kt. 070966-5579
 Hönnunarstjóri: Guðmundur Hjaltason Kt. 070966-5579