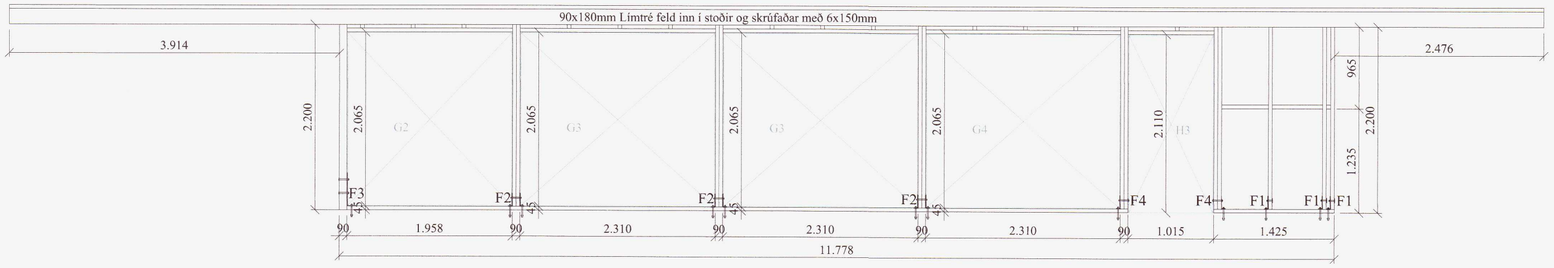

Grind nr. 1

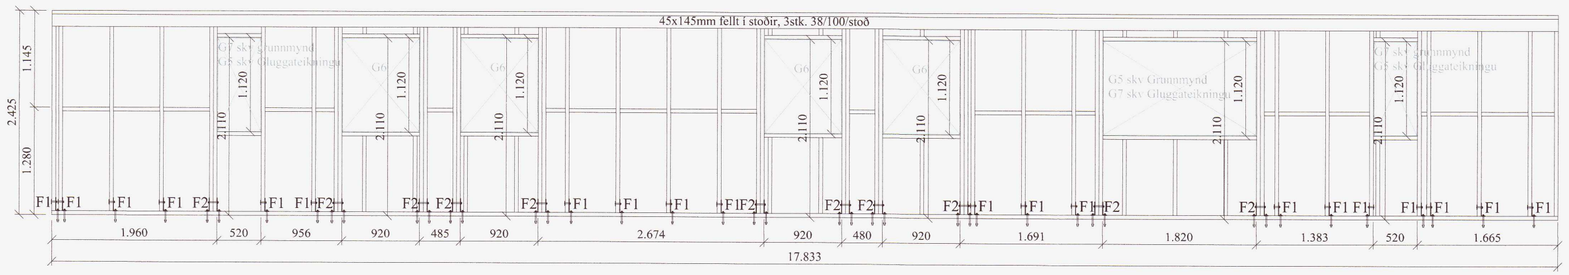

Grind nr. 5

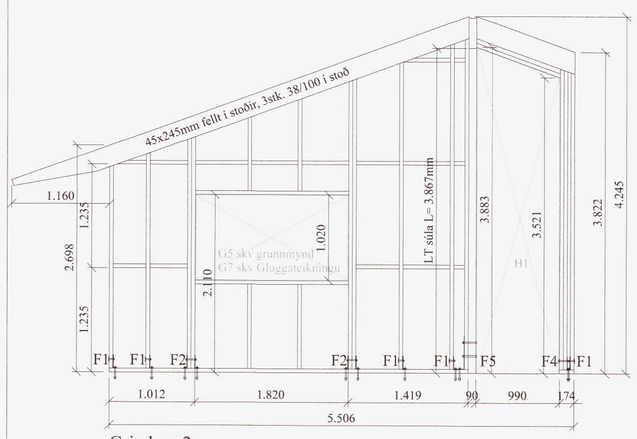

Grind nr. 2

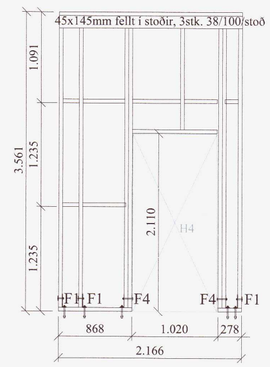

Grind nr. 3

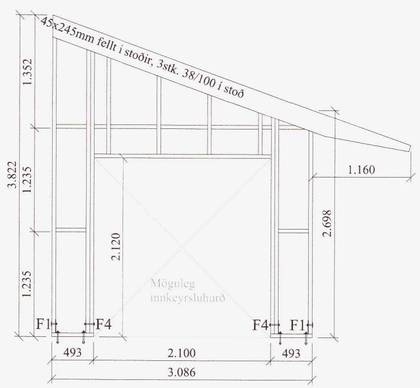

Grind nr. 4

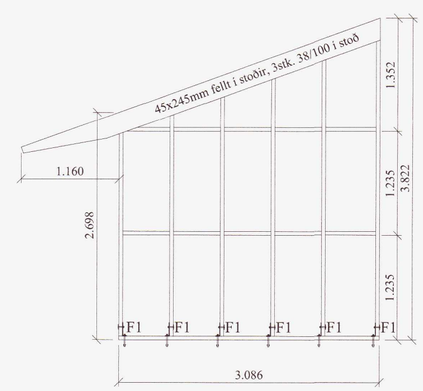

Grind nr. 6

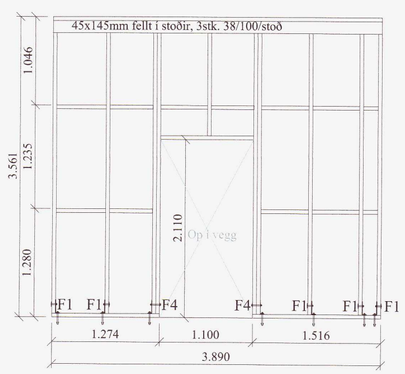

Grind nr. 7

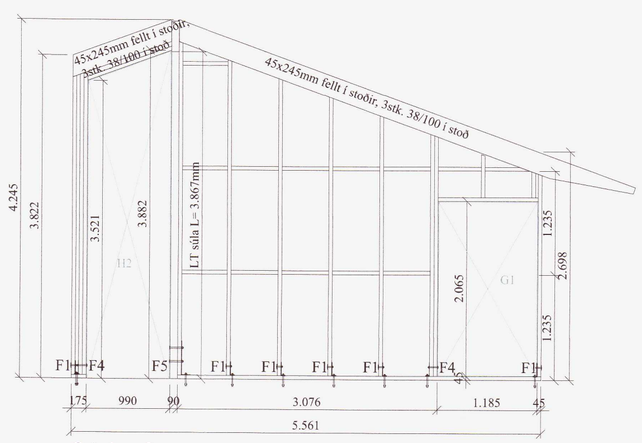

Grind nr. 8

Umhverfis- og tæknisvið Uppsveita
Yfirfarið
14 JUL 2021
Byggingarfulltrúi

Almennt:

Öll mál skulu staðfest skv. aðalteikningum.
Ef eitthvert misræmi er skulu aðalteikningar vera ráðandi, þó ber að láta hönnuði vita af misræmi.

Skýringar - trévirki veggja

Allur viður er C24 eða betri. Allan við utanhúss skal fúaverja. Allur saumur og festingar utanhúss skulu vera heitzinkhúðaðar eða ryðfríar. Allar stoðir og lausholt eru $^{45}/_{145}$ nema annað sé tekið fram. Bil á milli miðjulínu stoða skal ekki vera meira en 600 mm. Utan á grind komi 9 mm gufuopinn rakaþolinn krossviður (t.d. grenikrossviður). Krossviður festist með $^{28}/_{65}$ C150 í rakaþolið lím. Þétting (Aerofil-pulsa eða Illmod þéttiborði) komi undir fótstykki, einnig skal setja vindpappa undir fótstykki, sem kemur þá á milli steypu og fótstykkis.

Festingar á öllum samskeytum:

Öll horn og einingasamskeyti skal víxlskrúfa saman með 6x80mm skrúfum c/c 400mm.

Festing á fótstykki

Múrboltar M12 C600 koma í gegnum fótstykki. Bordýpt = 105 mm og snertidýpt bolta við steyptan flöt => 80 mm.

F1 sjá sérmyndir.

F2 sjá sérmyndir.

F3 sjá sérmyndir.

F4 sjá sérmyndir.

F5 sjá sérmyndir.

20212046

HÖNNUNARSTJÓRI
PÁLL GUNNLAUGSSON
ASK ARKITEKTAR
- 7. júlí 2021

Öll mál eru í millimetrum, nema annað sé tekið fram.

Br:	Breyting	Dags:	Samþ:
VERKHEITI: Kiðjaberg Lóð 64 Grímsnes & Grafningshr.		TEIKNINÚMER: 201	
VERKHLUTI: Burðarvirki Ásýnd veggja		ÚTGÁFA: B1	
Hönnuður: Leifur Örn Leifsson 150982-4139	Samþykkt:	BLAÐSTÆRÐ: A-2	
Yfirfarið af hönnunarstjóra: Páll Gunnlaugsson 210552-2199	Samþykkt:	DAGS: 21.06.21	
LARSEN HÖNNUN OG RÁÐGJÖF	Bent Larsen Fróðason Byggingafræðingur B.Sc Sími 844-7699 tölvupóstur: bent@larsenhr.is	VERKNR: 21-53	
		MKV: 1:50 / 1:10	