



Almennar skýringar - þakvirki

Allur viður er C24 eða betra. Við utanhús skal fúverja. Allur saumur og festingar utanhúss skal vera með heitzinkhúð eða ryðfrítt. Þak þéttklæðist með borðaklæðningu (25/150) er festist með heitgalv. saum 31/70 (3"), minnst 3 stk. í sperru/borð, 1 m inn á þakbrúnir skulu koma 4 stk. í sperru/borð.

Loftun skal gerð með 2x 4 stk Ø40mm í hvert sperrubil

Ath: passa skal sérstaklega uppá að loftun yfir alla bita sem og á milli allra rýma sé í lagi.

Festingar:

F3
Sjá sérteikningar teikning 202 og 271

F5
Sjá sérteikningar teikning 202


F8
Sjá sérteikningar teikning 271

F10
Þakásanker (BMF) nr. 290, 2 stk. kamsaumur, 40% 4x7 stk.

F11
Vinkill (BMF) 90 með styrkingu 2 stk, festing með 2x6 stk. 40/40 kamsaum.

F12
Bitaskór (BMF) 45x167 40/40 ks. 4x6 stk

F13
Bitaskór (BMF) 90x154 40/40 ks. 4x8 stk

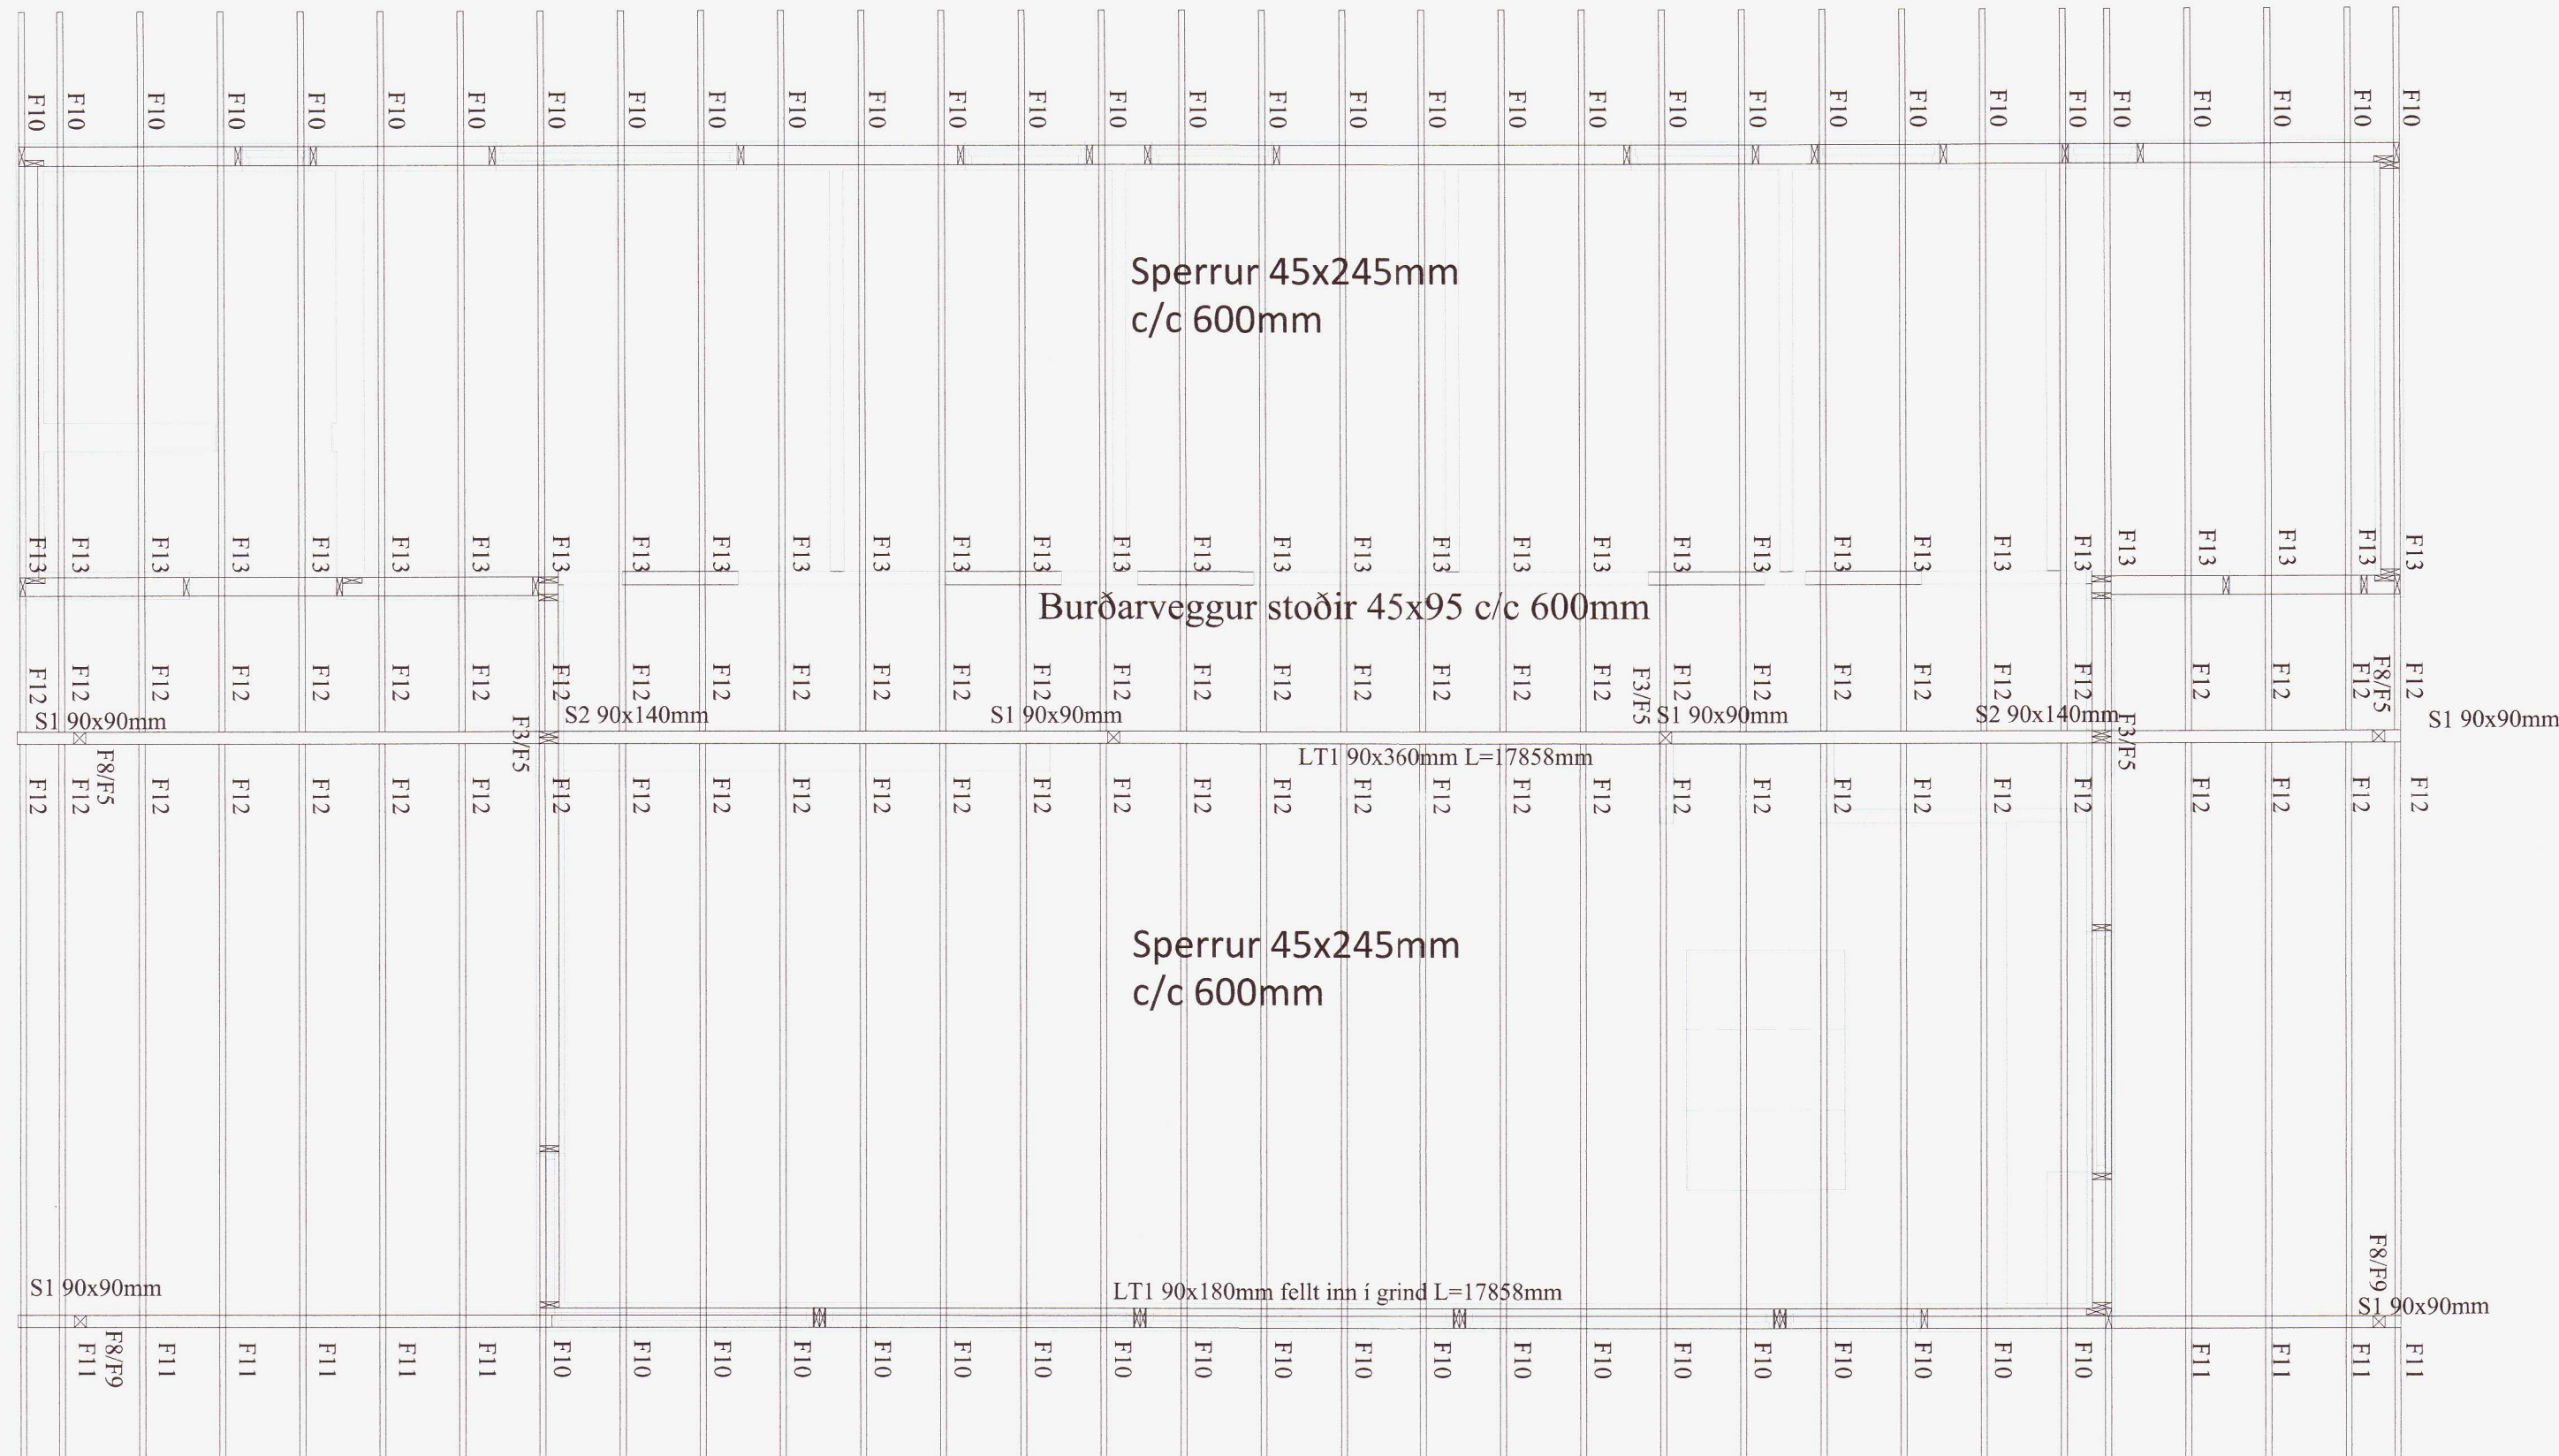

20212048



Öll mál eru í millimetrum, nema annað sé tekið fram.

| | | | | | |
|------------------------------------|--|--------------|-------|------------|----------|
| Br: | Breyting | Dags: | | Samp: | |
| VERKHEITI: | Kiðjaberg Lóð 64 801 Selfoss | TEIKNINÚMÉR: | 270 | | |
| VERKHLUTI: | Burðarvirki Grunnmynd þaks og snið | ÚTGÁFA: | B1 | | |
| Hönnuður: | Leifur Örn Leifsson 150982-4139 | Sambýkkt: | | BLADSTÆRD: | A-2 |
| Yfirfarið af hönnunarstjóra: | Páll Gunnlaugsson 210552-2199 | Sambýkkt: | | DAGS: | 21.06.21 |
| LARSEN HÖNNUN OG RAÐGJÖF | Bent Larsen Fróðason Byggingafræðingur B.Sc Sími 844-7699 tölvupóstur: bent@larsenhr.is | VERKNR: | 21-53 | | |
| | | MKV: | 1:50 | | |