


Umhverfis- og tæknisvið Uppsveita
Samþykkt
 05. maí 2021
David Arnarson
 Byggingarfulltrúi

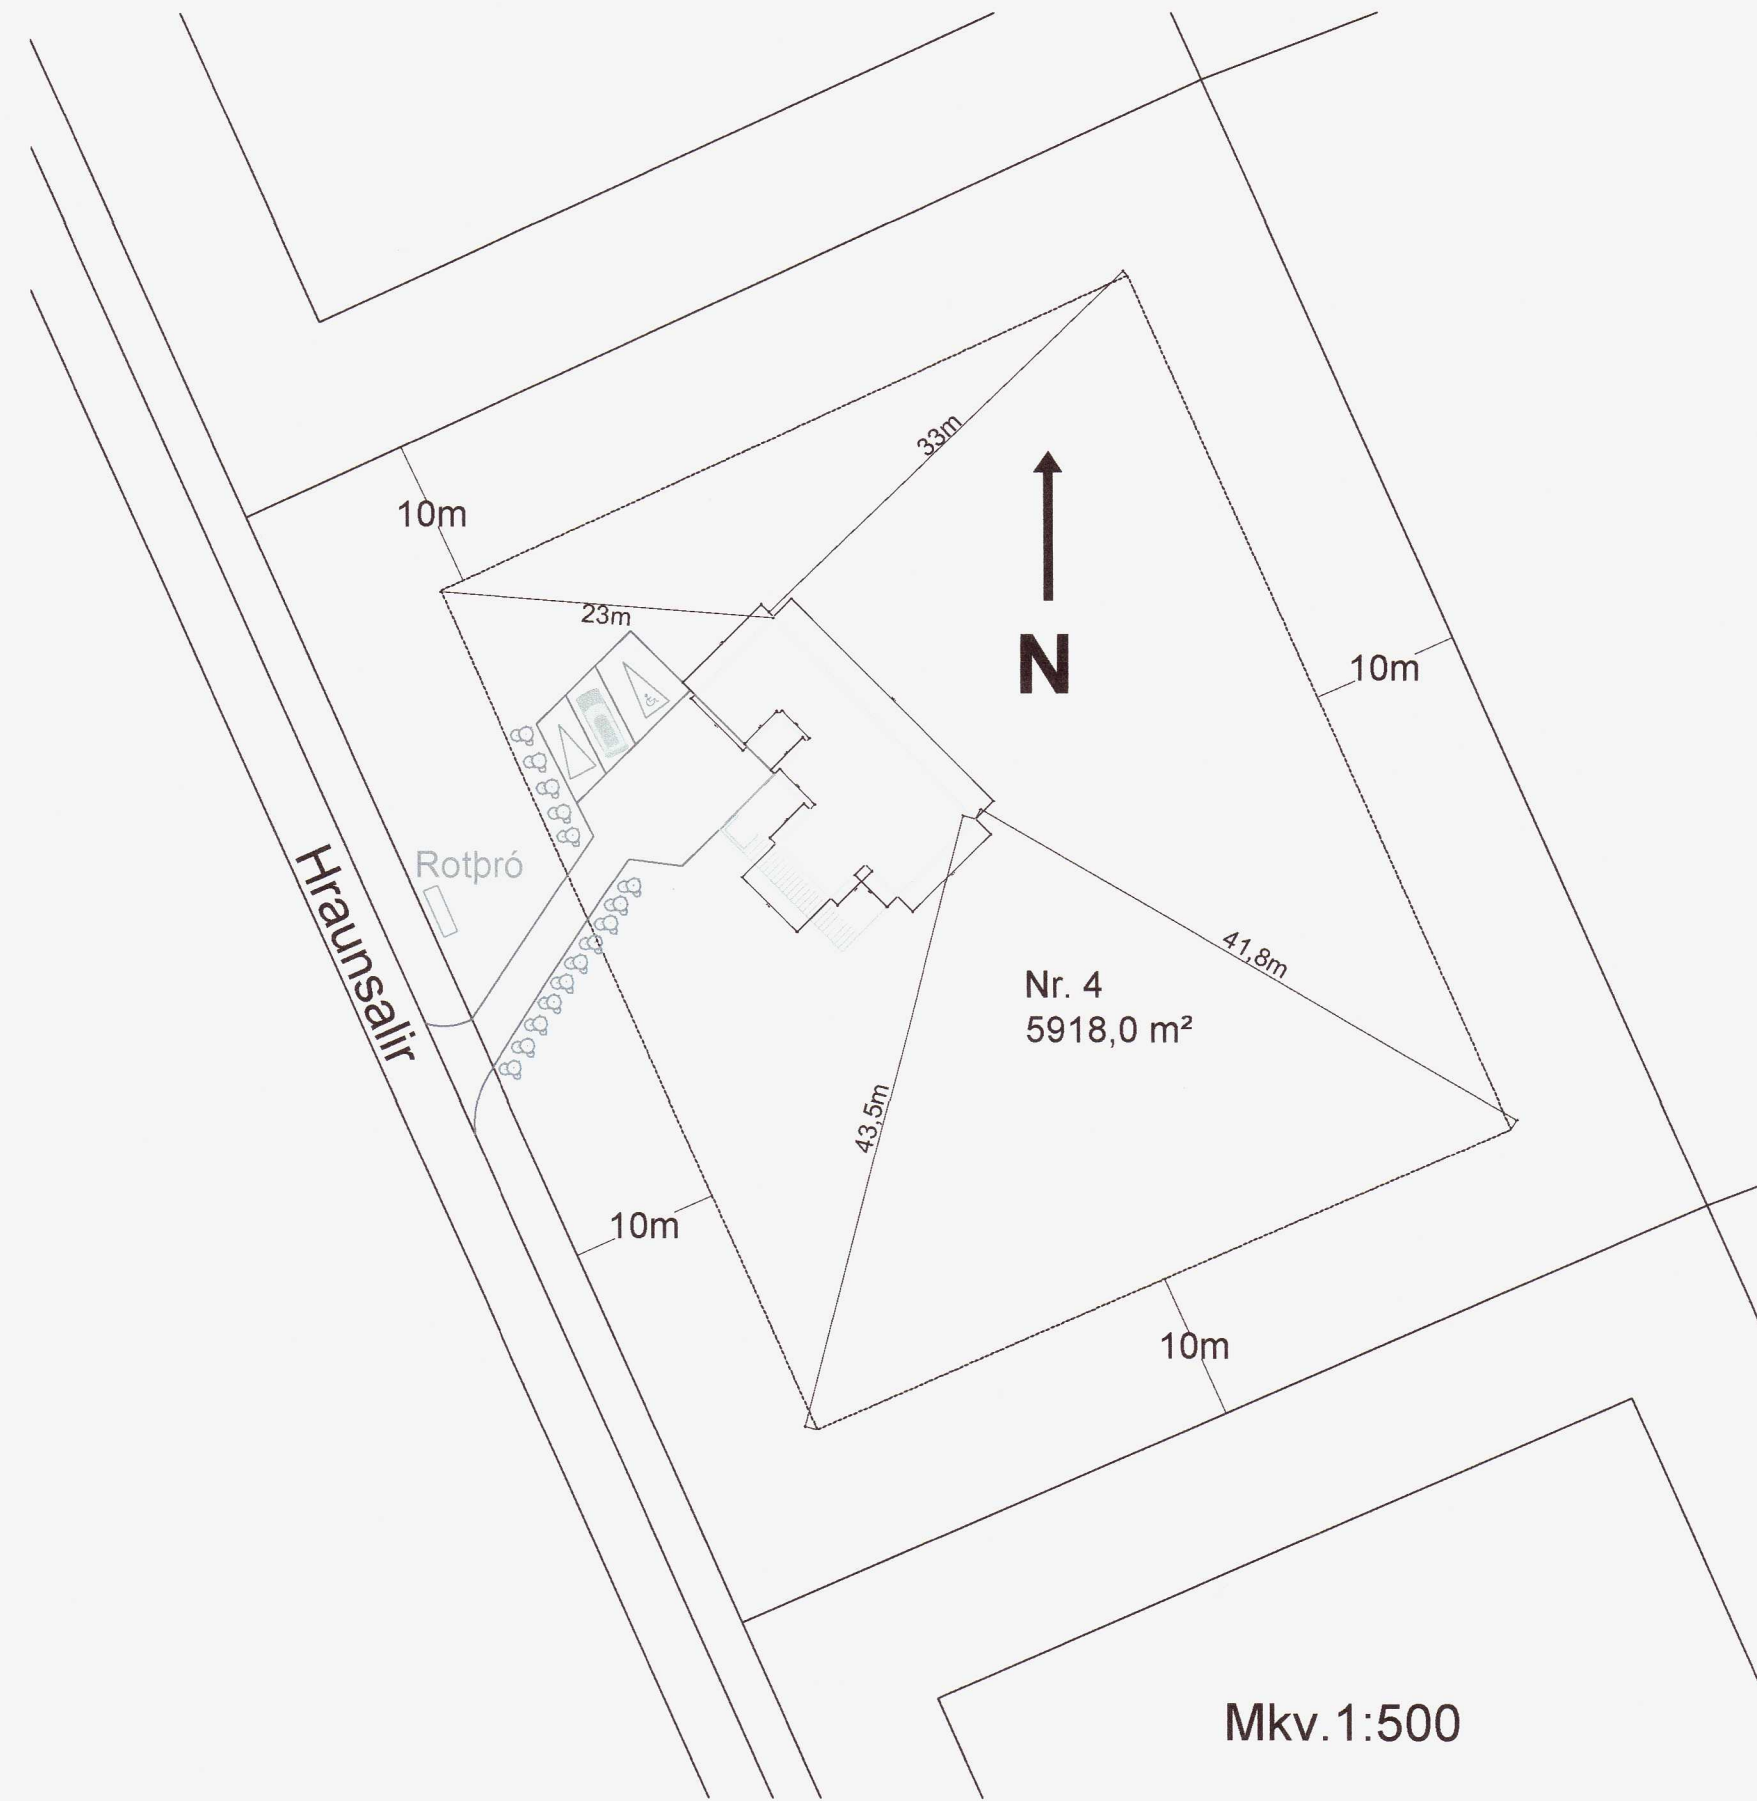

Skráningartafla: Hraunsalir 4, 805 Grímsnes- og Grafningshreppi		Skrásetjari: Heiðar Rafn Sverrisson																	
Landeignanúmer: L212386		Kennitala: 220758-6489																	
Matshlutanúmer: 01		Útgáfa: 5.00																	
		Dags.: 19.4.2021																	
Uppskipting og lýsing																			
D0	D1	D2	D3	D4	D5	D5M	D6	D7	D8	D9	D10a	D10b	D11	D12	D13	D14	D15		
Lokun	Rými hæð-roð	Notkun texti	Höfuð-flokkun	Eignar-hald	Botnflotur m²	Milliflotur m²	Stígar m²	Op m²	Brúttóflotur m²	Brúttóflotur sh < 1,8	Salarhæð min	Salarhæð max	Brúttó rúmmál m³	Nettóflotur m²	Birt flatarmál m²	Reiknitala skiptarúmmáls	Skipta-rúmmál m³		
		Matshluti			153,8	0,0	0,0	0,0	153,8	0,0			580,5	135,4	153,8		484,718		
		Botn											30,8						
	01	1. Hæð			153,8	0,0	0,0	0,0	153,8	0,0			549,7	135,4	153,8				
A	0101	Sumarhús	N	0101	117,0				117,0		2,86	4,49	429,4	104,9	117,0	3,67	384,983		
A	0102	Bílskýli	B	0102	36,8				36,8		2,86	3,67	120,3	30,5	36,8	3,27	99,735		
C	0103	Útipallur	U	0101	58,0				58,0										
Athugasemdir																			
Fastanúmer F2344527, Landnúmer L212389, Staðgreinir 8719-1-46440040																			
Sameignir summa																			
	Eignar-hald	Notkun texti	Y.-eignarhald	Notkun texti	Reikni-regla	Eignarhlutur													
				Skiptarúmmál															
	Eignar-hald	Notkun texti	Birt flatarmál m²	Séreign m² án sameignar	Séreign og sameign m²														
	0101	Sumarhús	117,0	384,983	384,983														
	0102	Bílskýli	36,8	99,735	99,735														
		Alls	153,8	484,718	484,718														

Mkv. 1:500

20212064

Hraunsalir 4 ,Grímsnes og Grafningshreppur

Aðaluppdrættir, Afstöðumynd / Skráningartafla, mkv. 1:500, mál í m.

Teiknað 19.04.2021 Verk nr. 2021-11-B Teikning nr: **A103**

Sigurbjartur Halldórsson byggingatæknifræðingur, Laxakvísl 35, 110 Reykjavík
 kt. 230656-3479, s 621-4101 *S.Haldur 10.05.2021*