




Umhverfis- og tæknisvið Uppsveita  
**Samþykkt**  
 23. jan. 2019  
*David Björn*  
 Byggingarfulltrúi

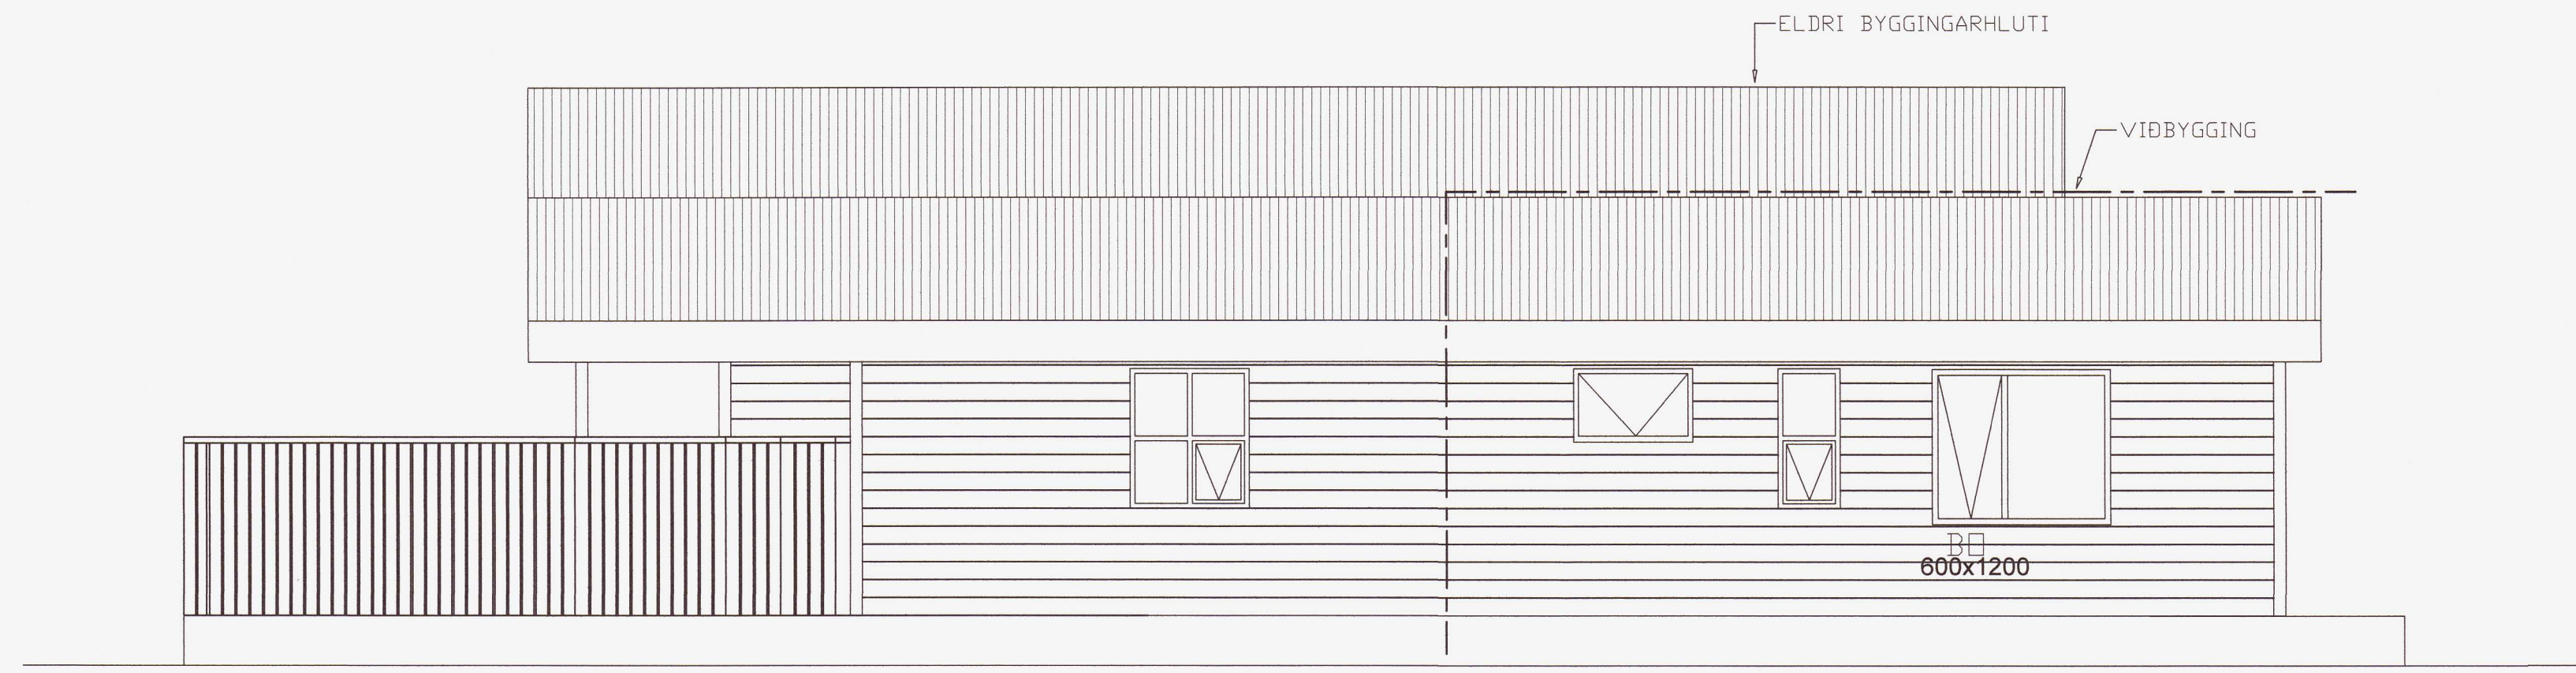

AUSTURHLIÐ, 1:50

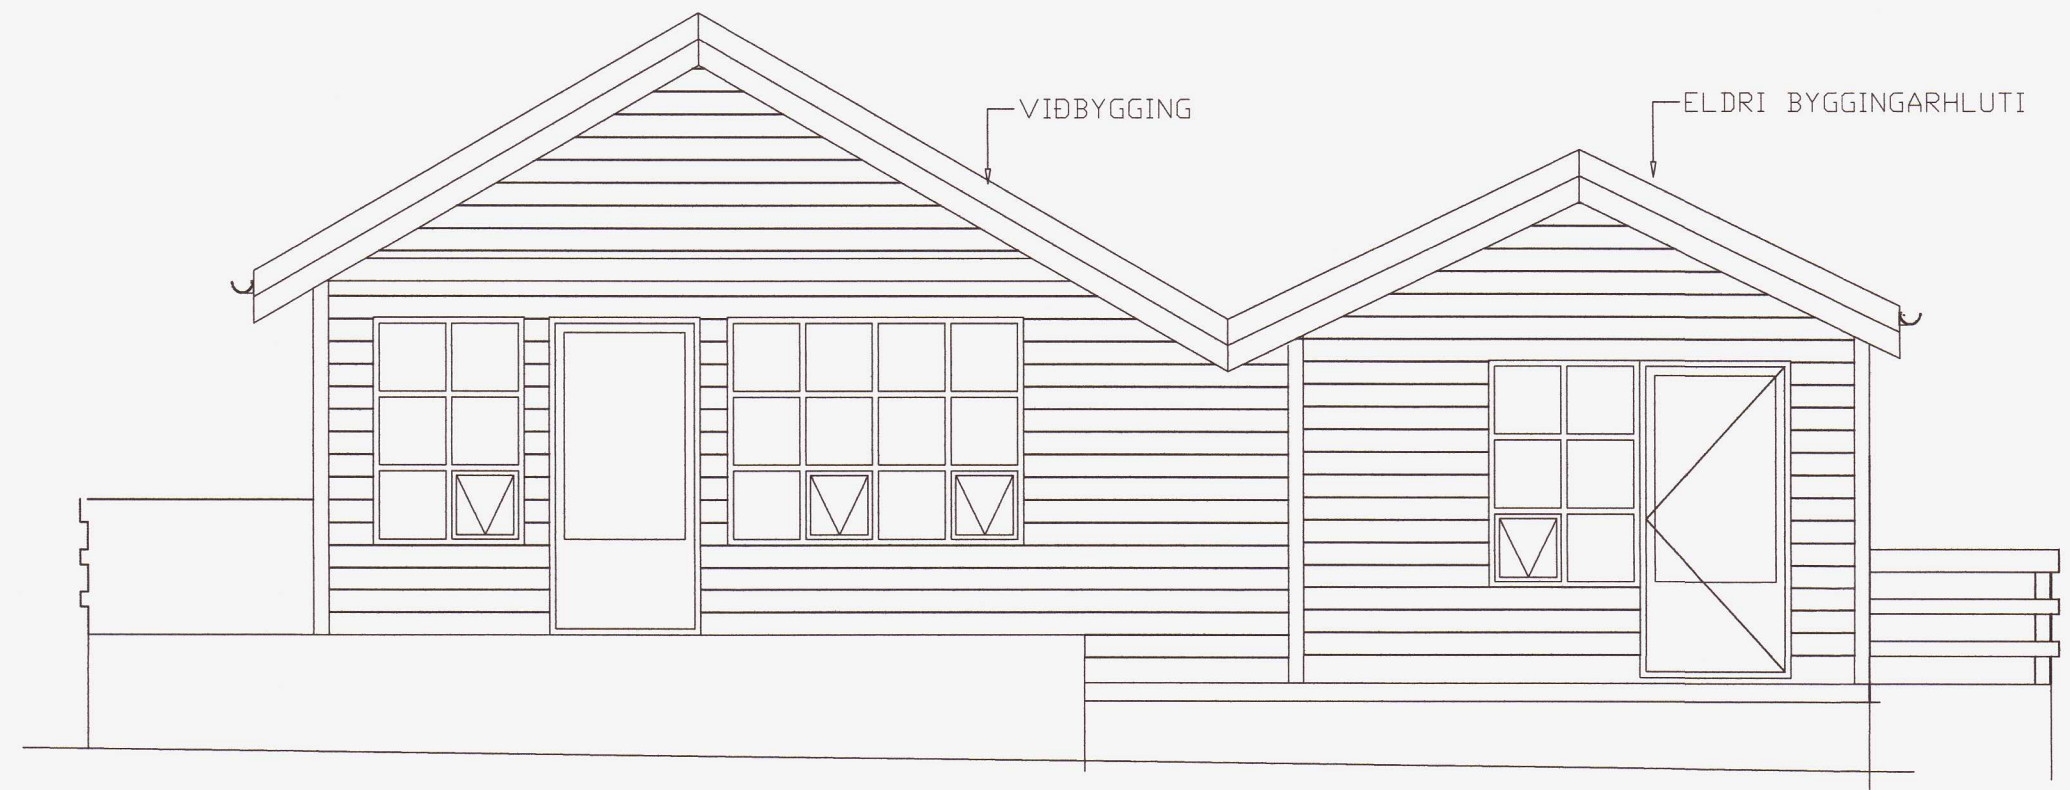

NÖRÐURHLIÐ, 1:50

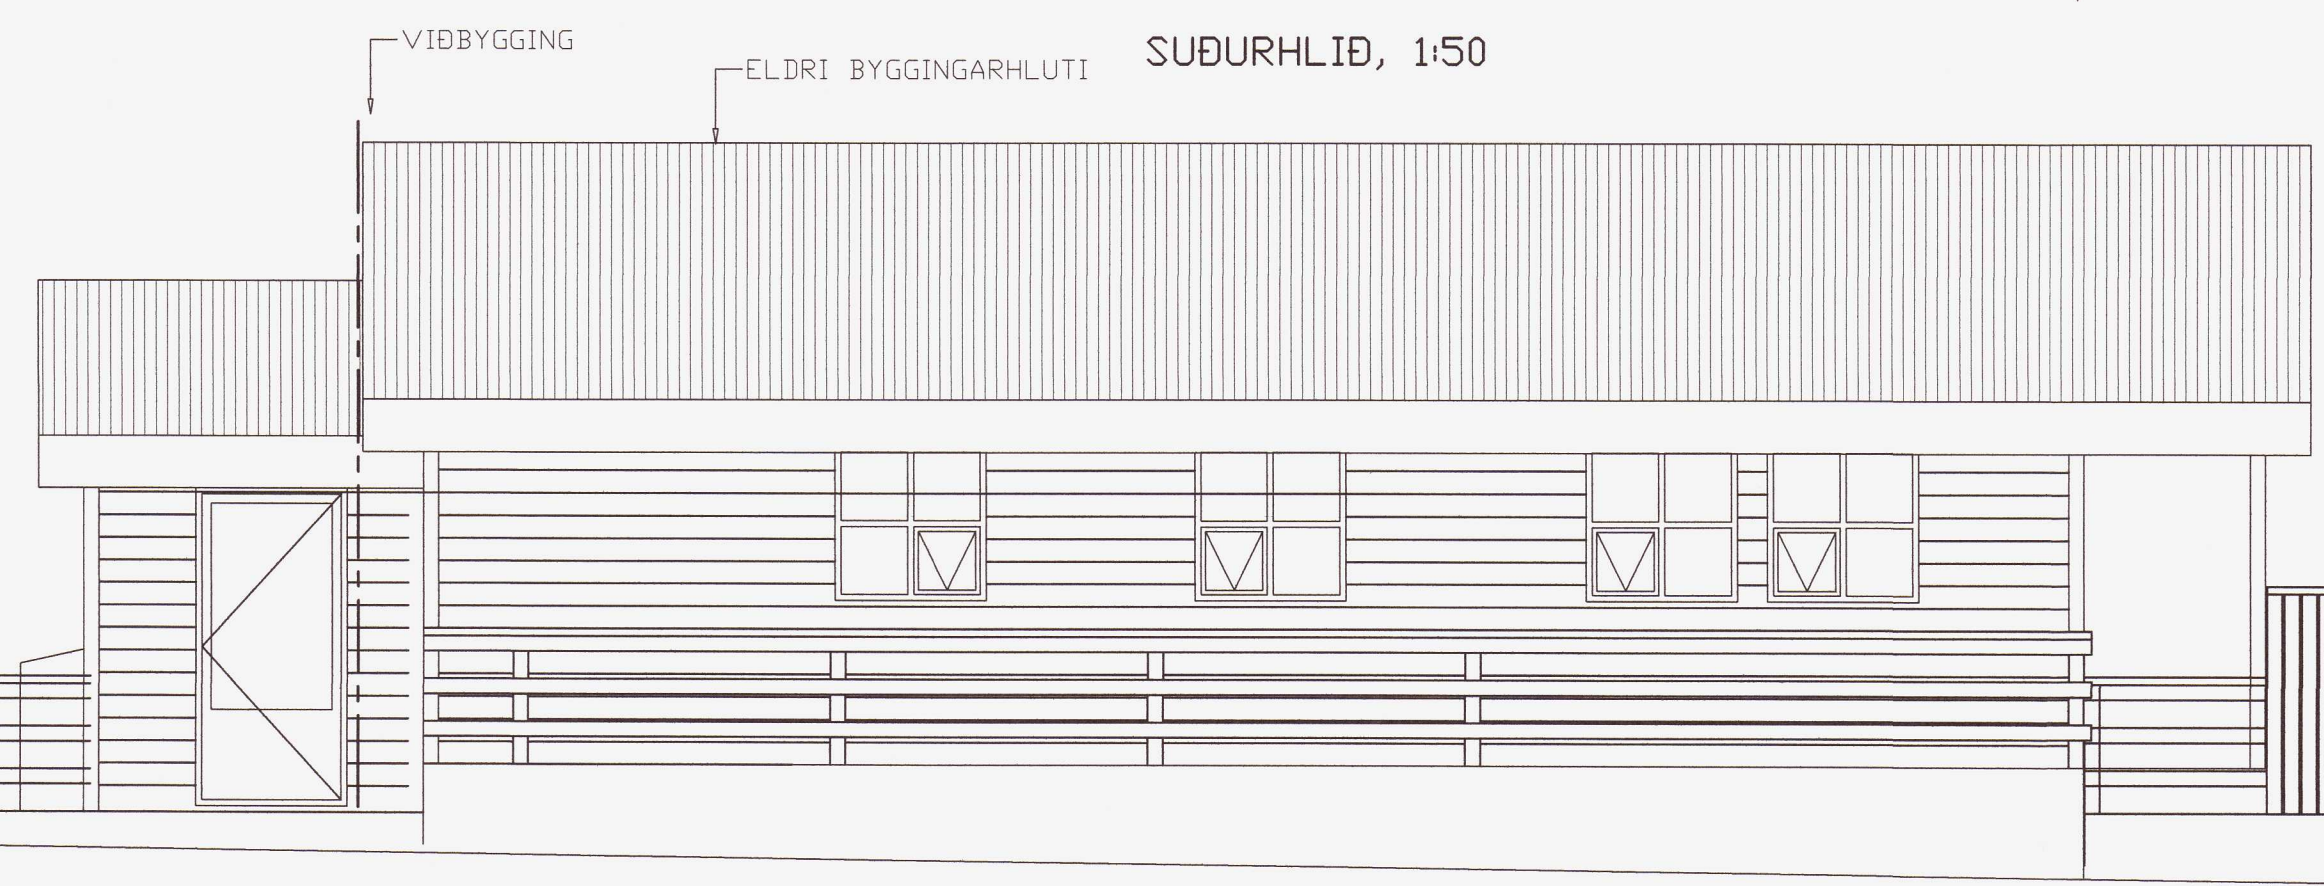

SUÐURHLIÐ, 1:50



VESTURHLIÐ, 1:50

**Brunatákn**

- EI60 = Veggir
- EI90
- A-EI60
- A-EI120
- REI60
- REI120
- A-REIM120
- A-REI90 = Hæðaskil
- E-CS30 = Hurðir
- EI-CS30
- EI-CS60
- E30, E60 = Gluggar

**Skýringar**

- SN = Svalaniðurfall
- GN = Gólfniðurfall
- LR = Loftræsting
- BO = Björgunarop
- SL = Handslökkvitæki
- PK = Póstkassar
- PN = Þakniðurfall
- R = Reykskynjari
- NL = Neyðarljós
- ⇒ Út = Merktur útgangur
- = Fellistigi
- BSL = Brunaslanga
- ◻ = Reyklosun
- ! = Stjórnstöð "Brunaviðvörðunarkerfi"
- 01.01 = Rýmisnúmer
- ♿ = Bílastæði fyrir fatlaða
- Inntök = Inntök veitna

20212066

reyndarteikning 24.06.2021

Verkfræðistofa Hauks Ásgeirssonar e.h.f.  
 Lindasmári 12, 200 Kópavogur  
 Sími 564-4337 Farsími 897-8132  
 e-mail: haukasg@simnet.is  
 Kennitala: 560600-3050

Hannað H.Á. Teiknað H.Á. Samþykkt: Kennitala 301255-4629

**SUMARHÚS GRÍMSNESI**  
 KÍÐHÓLSBRAUT 20 ÖNDVERÐARNESI  
 VIÐBYGGING  
 ÚTLIT

Mkv. 1:50	Teikn. nr. 2	Verk nr. 200
		Skráningar nr.: 2002
Áritun aðalhönnuðar: <i>Ólafur Björn</i>	Útgáfa B	Dags. DES 18