



Útgáfa:	Dags.	Skýring:
Útg 1	29.04.2021	Aðalleikningar útteknar
Útg 2	21.05.2021	Uppfærð byggingarlýsing vegna ATH byggfull
Útg 3	1.06.2021	Uppfærð byggingarlýsing vegna ATH byggfull

**Greinagerð aðalhönnuðar / byggingarlýsing.**

Góluheiti : Neðan-Sogsvegur 45. Grímsnes og Grafningshreppur  
Landnúmer : L169336

Um er að ræða sumarhús sem nú mhl 01 á lóðinni Króki í Flóahreppi á L166364 og yrði flutt á lóðina og staðsett í samræmi við meðfylgjandi upprætti.

Uppfærð stærð í samræmi við meðfylgjandi teikningar.

53,4m<sup>2</sup> 182,9 m<sup>3</sup>

Lóð 6110 m<sup>2</sup>

Nýtingarhlutfall 0,009 m<sup>2</sup>

**Lýsing**

Sumarhúsið er timureiningarhús frá SG-hús selfossi ca 30 ára gamalt, byggt eftir þágildandi byggingareglugerð.

Gólf er timburborðarbitar klæddir að ofan með spónaplötum einangrað á milli bita og klætt að neðan með krossvið. Gólfbitar hvíla á steypum undirstöðum sem hvíla á þjappaðir fyllingu skv forskrift verkfræðings. Útveggir eru hefðbundin timburútveggir með timburstöðum en að utan klætt með liggjandi timburklæðingu og að innan með panelklæðingu.

Þakvirki er timbursperrur og einangrað á milli sperra og klætt að neðan með panelklæðingu. Þakklæðing er dökk báraklæðing. Gluggar og hurðir eru úr timbr.

Uppbygging útveggja m.t.t til einangrunnarþykktar og burðarvirkis ekki þekkt en virðist hefðbundin og vönduð.

Húsið er upphitað með rafmagnskyndingu og eru lagnaleiðir í lagnagrindum í veggjum. Neysluvatnslagnir eru einnig lagðar í lagnagrind í veggjum og gólf og frárennsli tekið í gegnum gólf og liggur undir gólf og lagt í rotþró staðsetta og frágenga í samræmi við gildandi reglugerðir og leiðbeiningar. Staðsetning skal vera a.m.k 10 metra frá húsi í samræmi við afstöðuteikningu

Loftræsting er um opnanleg fög.

Björgunarpíp á svefnherbergjum sem eru miðað við þá gildandi byggingareglugerð en þar sem björgunarpípa uppfylla ekki öll nógildandi reglugerð skal grípa til þeirra mótvægisáðgerða að setja samtengda reykskynjara í húsið. Öryggi á að vera tryggt með þeim áðgerðum enda húsið lítið og flóttaleiðir stuttar og eru þær tvær gagnstæðar í húsinu.

Slökkvitæki skal vera í húsinu.

**Skýringar.**

BO - Björgunarpíp

GK - Kóti

GN - Gólfniðurfall

LR - Loftræsting

R - Reykskynjari

SL - Slökkvitæki


REI / EI - brunamótstaða veggja

01 - Matshluti


— Byggingareitur

— Byggingareitur bindandi

— Lóðarmörk

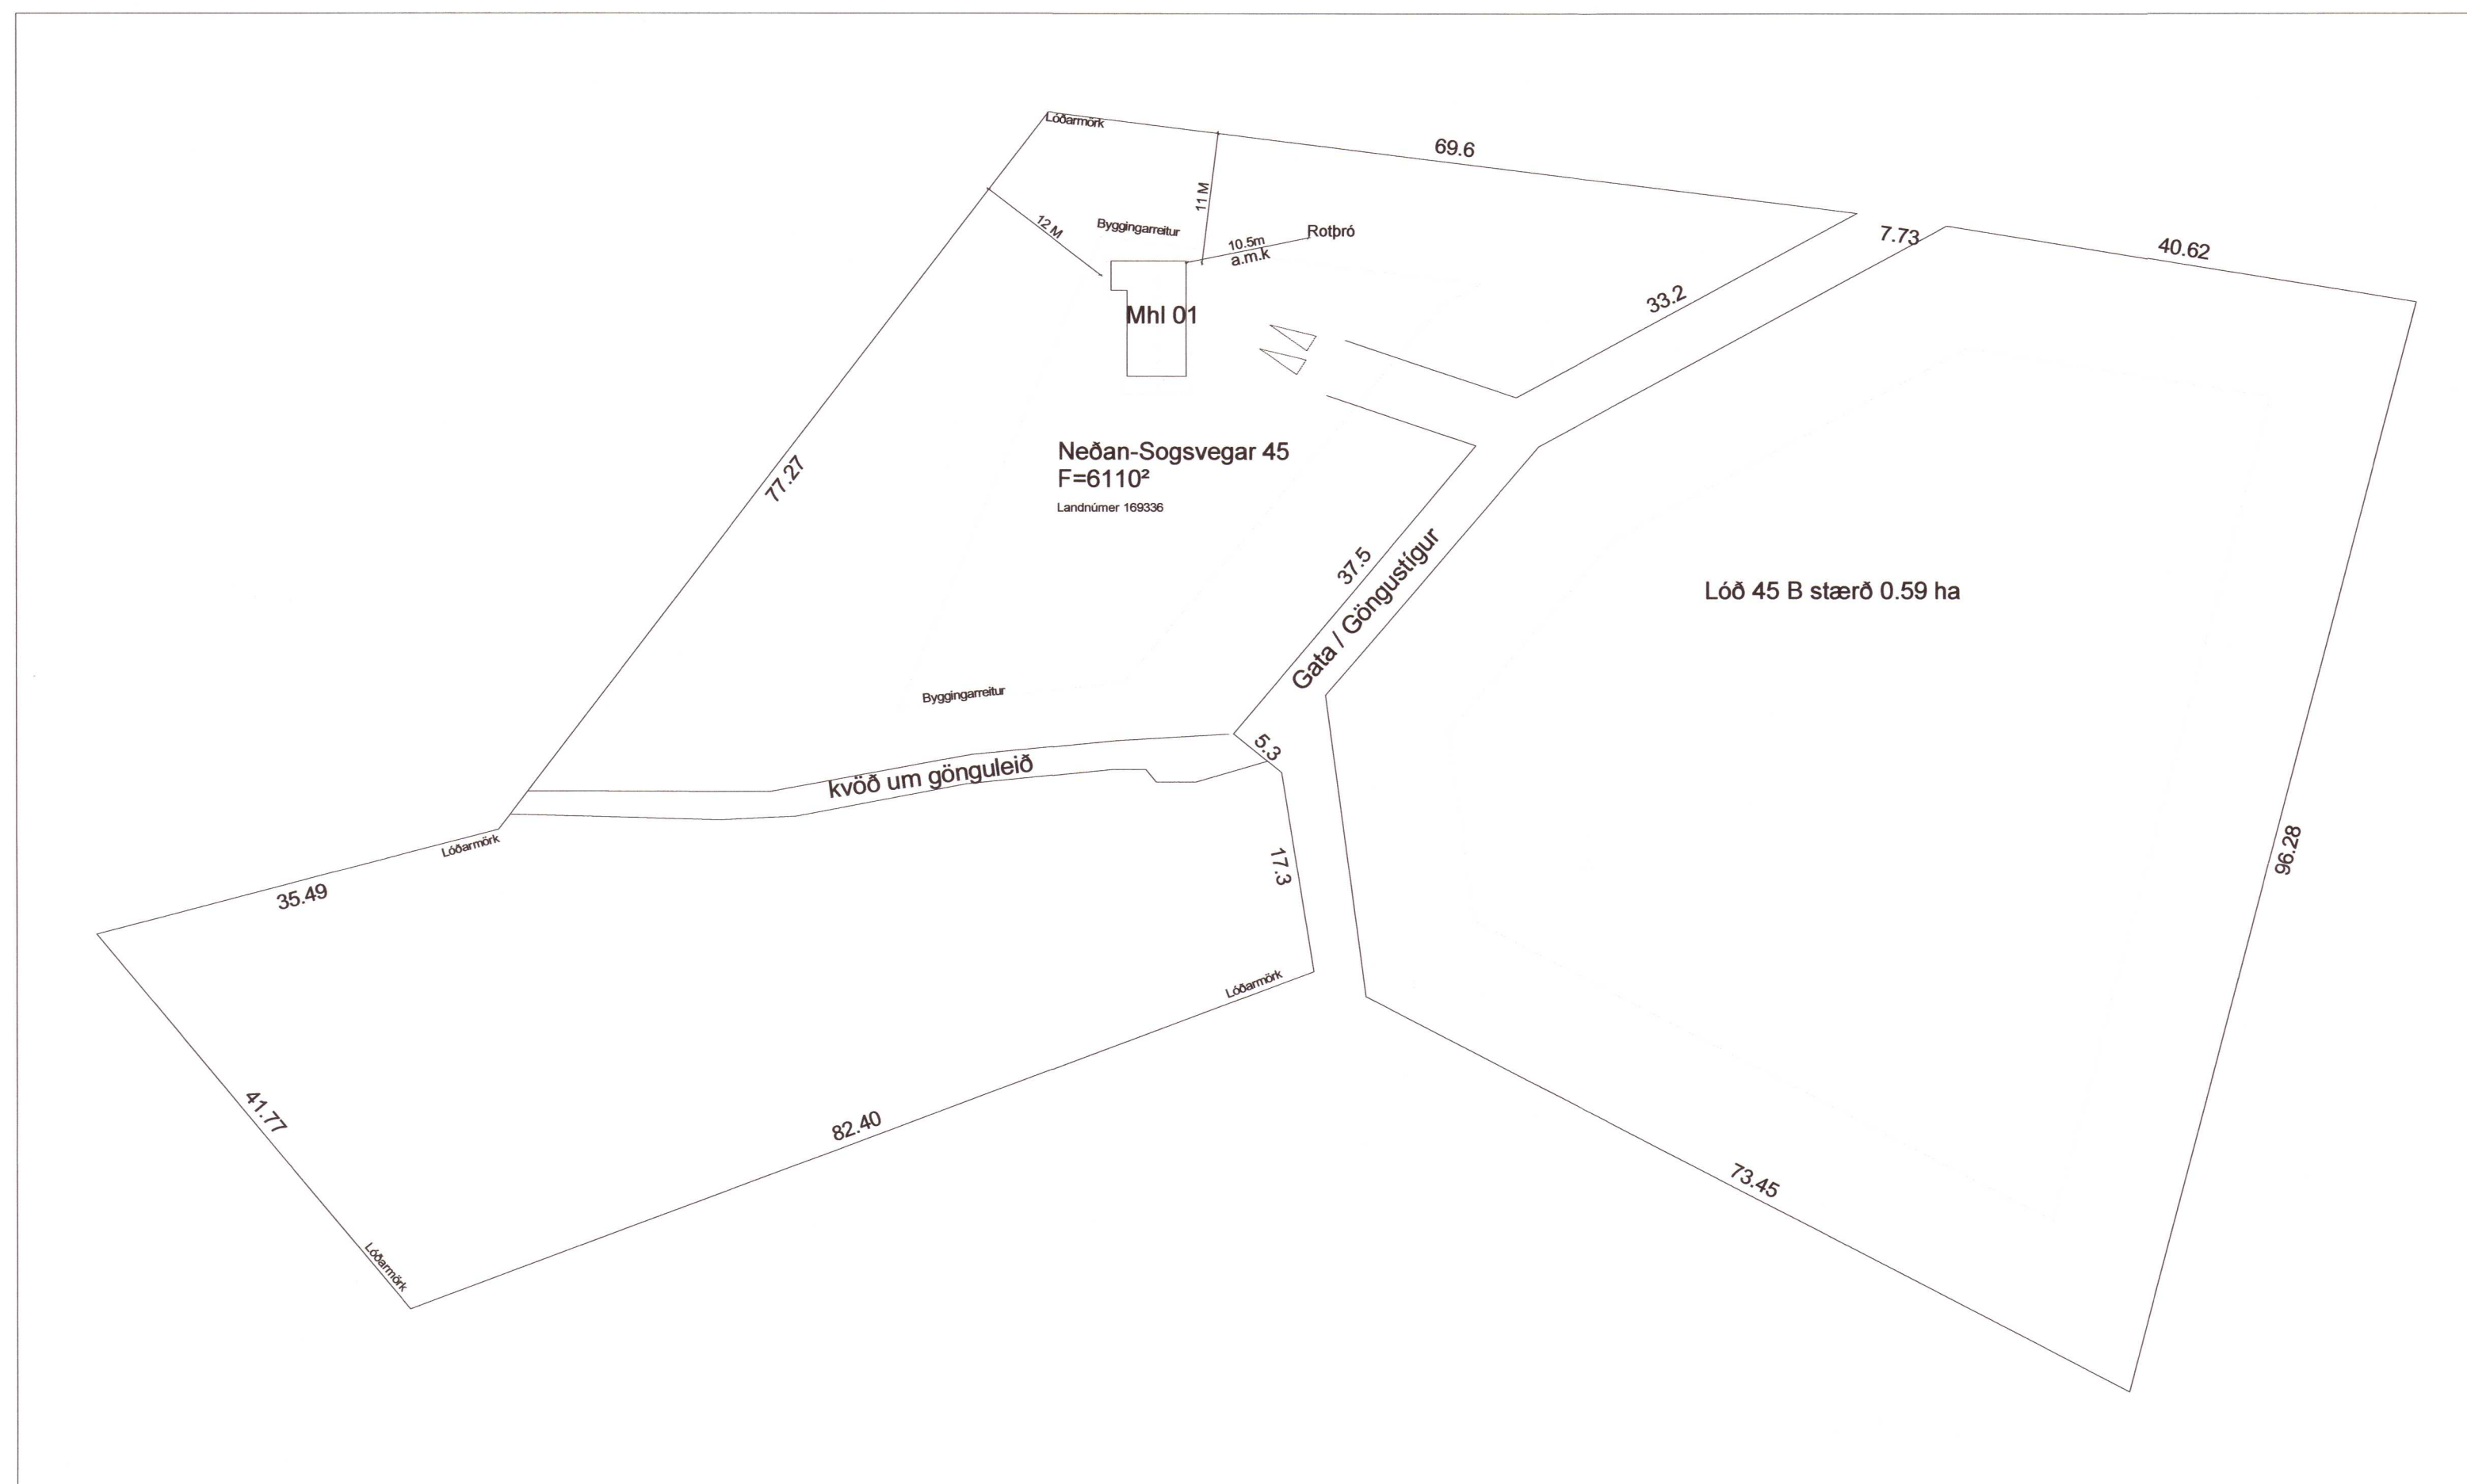

Afstöðumynd  
mkv. 1:500

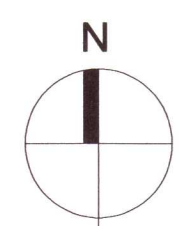

**Pro-Ark Teiknistofa**  
Neðan-Sogsvegur 45 Sumarhús  
Grímsnes og Grafningshreppur

21-023 Afstöðuteikning / lýsing

Eiríkur Vignir Pálsson BFI Kt: 010975-4179

Kjartan Sigurbjartsson BFI Kt: 190275-5319

Teikn. EVP  
Dags. 01/06/21 Útgáfa 3  
Mkv. 1:500  
Bláðast. A2 A-100

20212076