




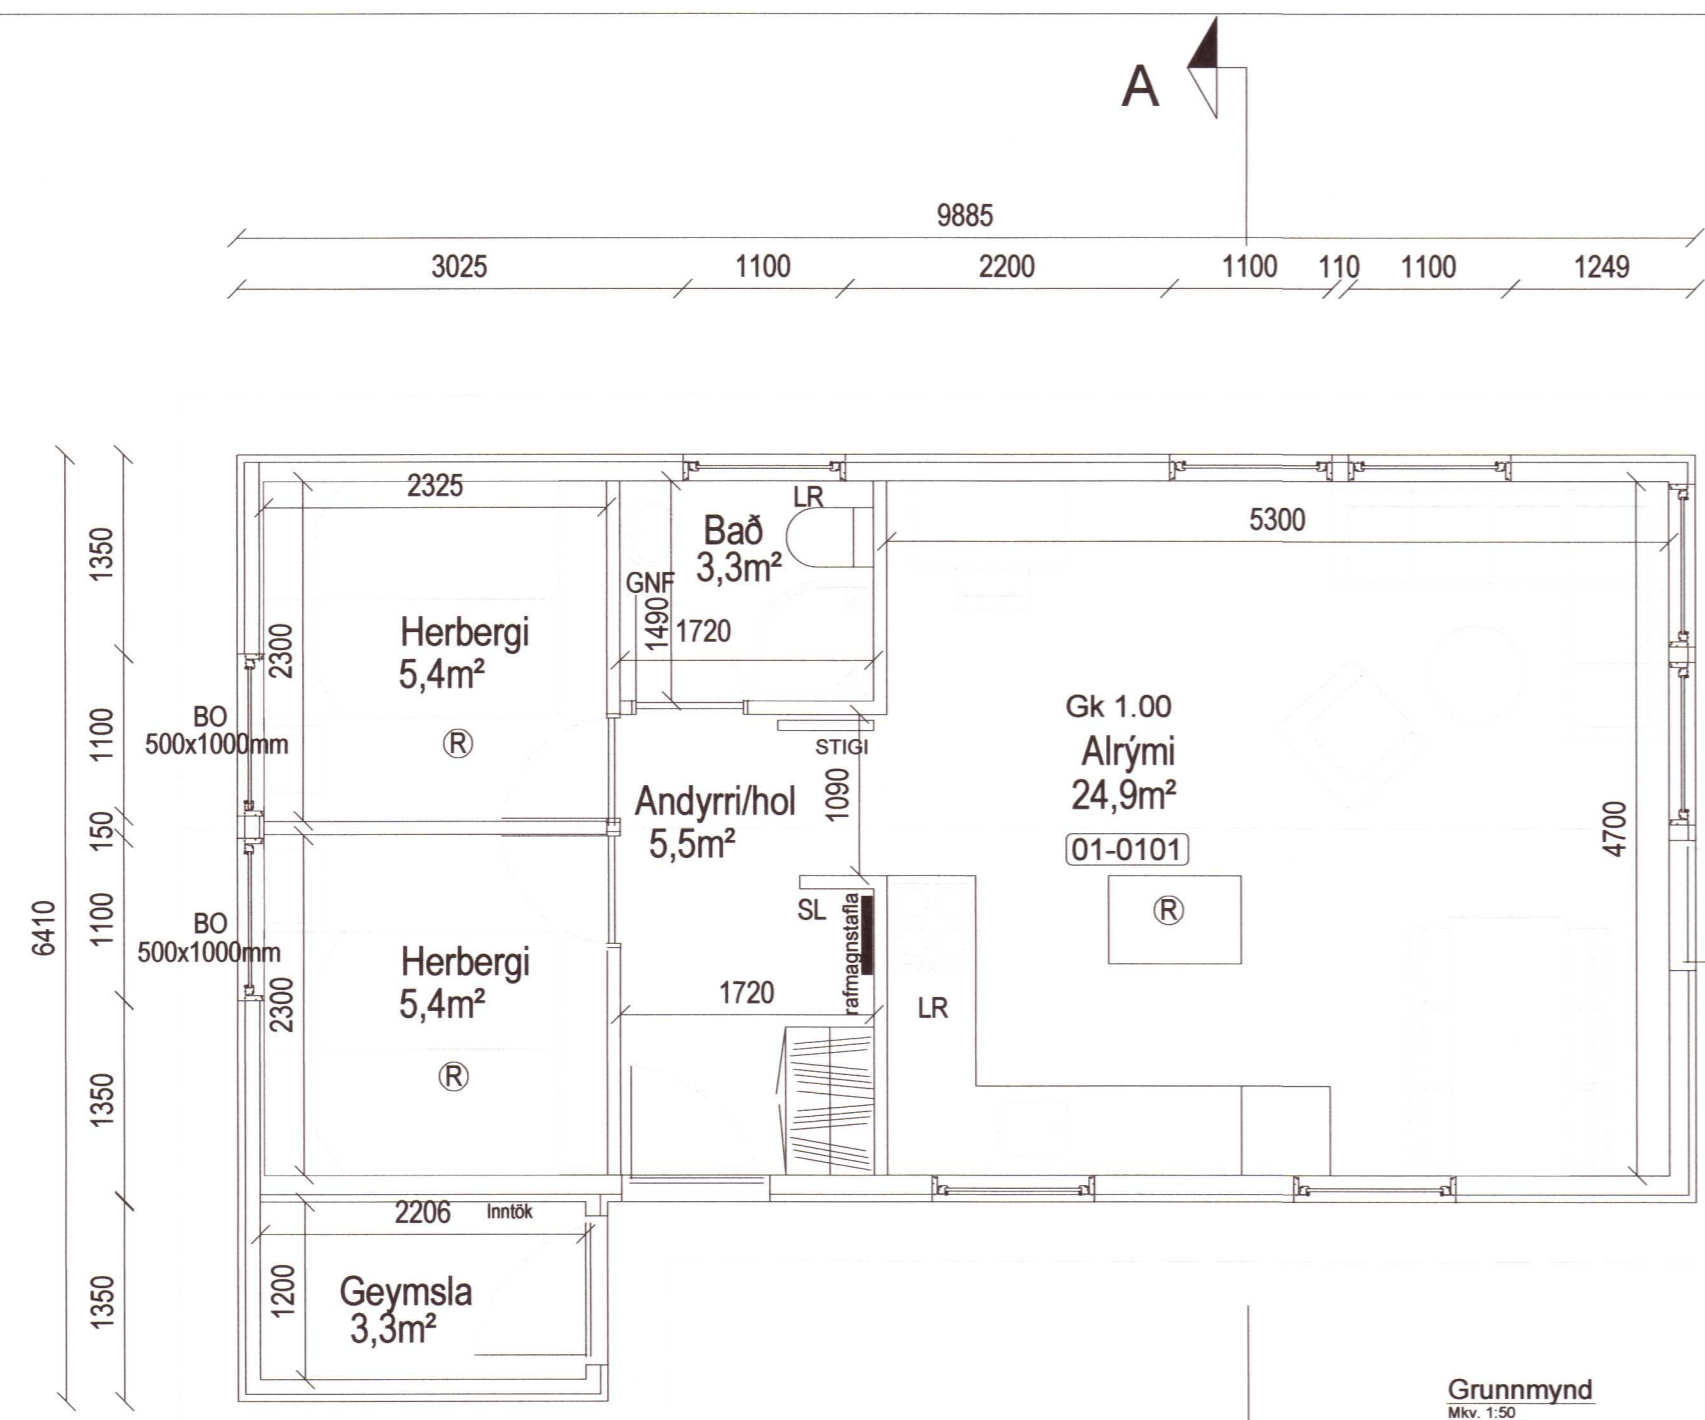




Útgáfa:	Dags.	Skýring:
Útg 1	29.04.2020	Aðalteikningar úttefnar
Útg 2	21.05.2021	Uppfærð byggingarlýsing vegna ATH byggfull
Útg 3	1.06.2021	Uppfærð byggingarlýsing vegna ATH byggfull

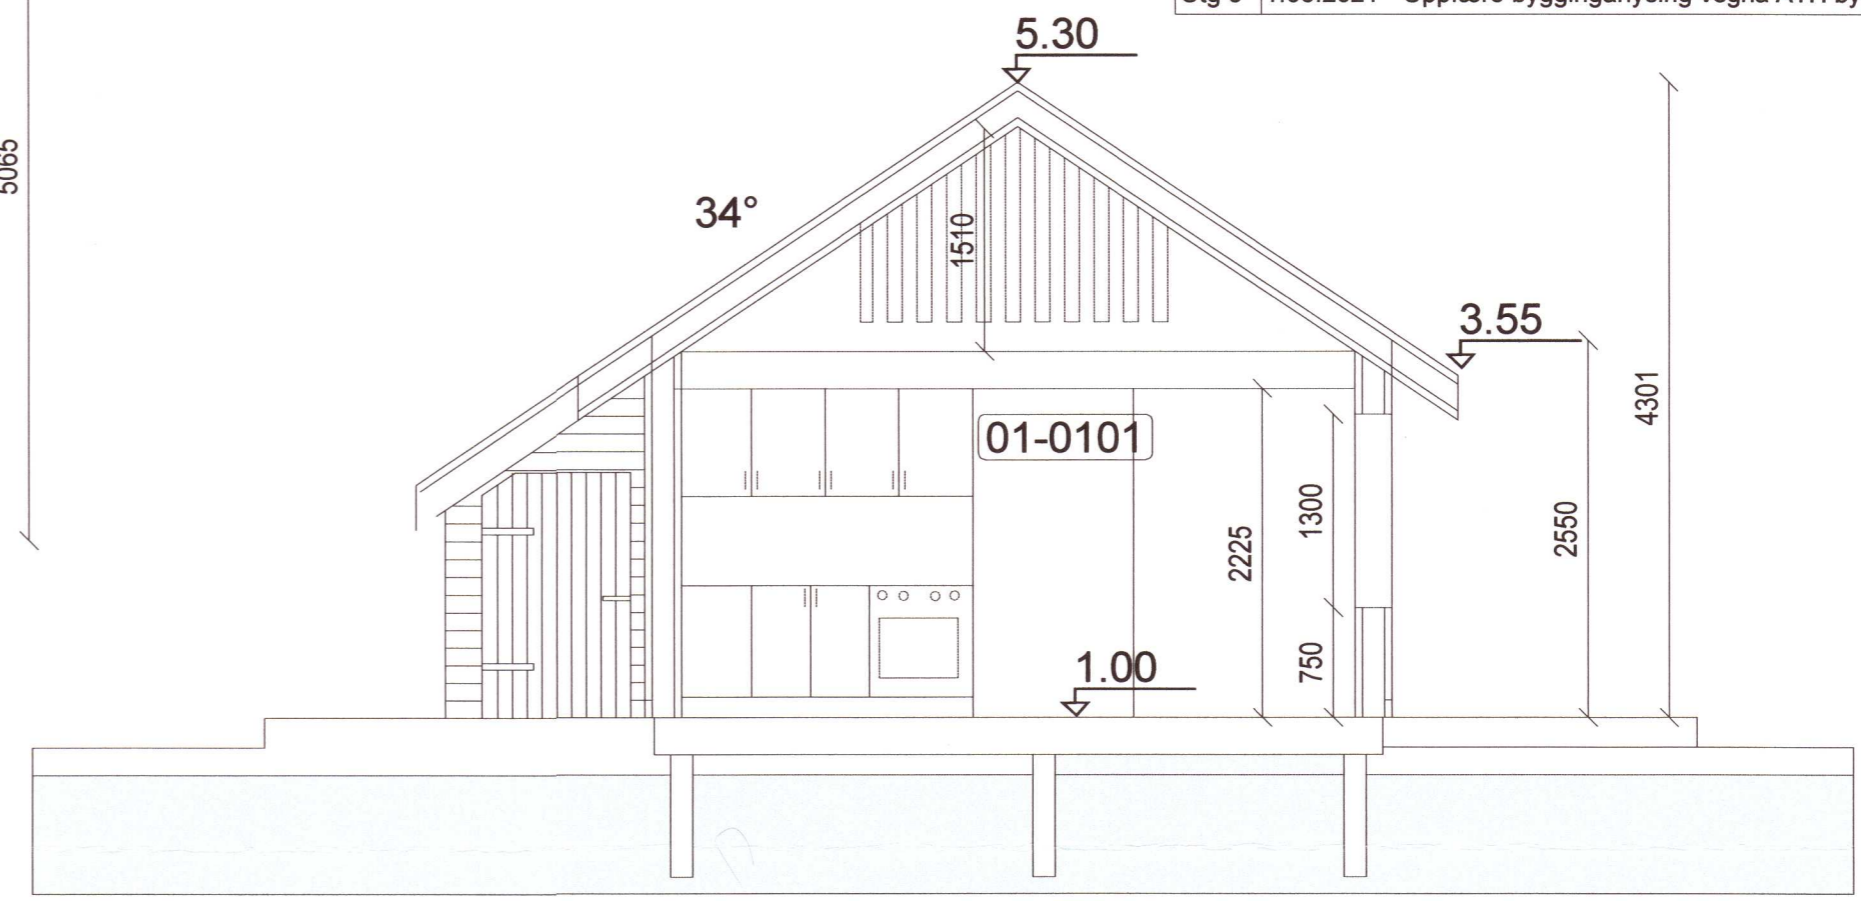

Grunnmynd
Mkv. 1:50

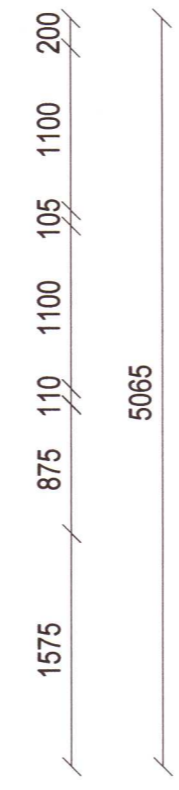

Snið A-A
Mkv. 1:50

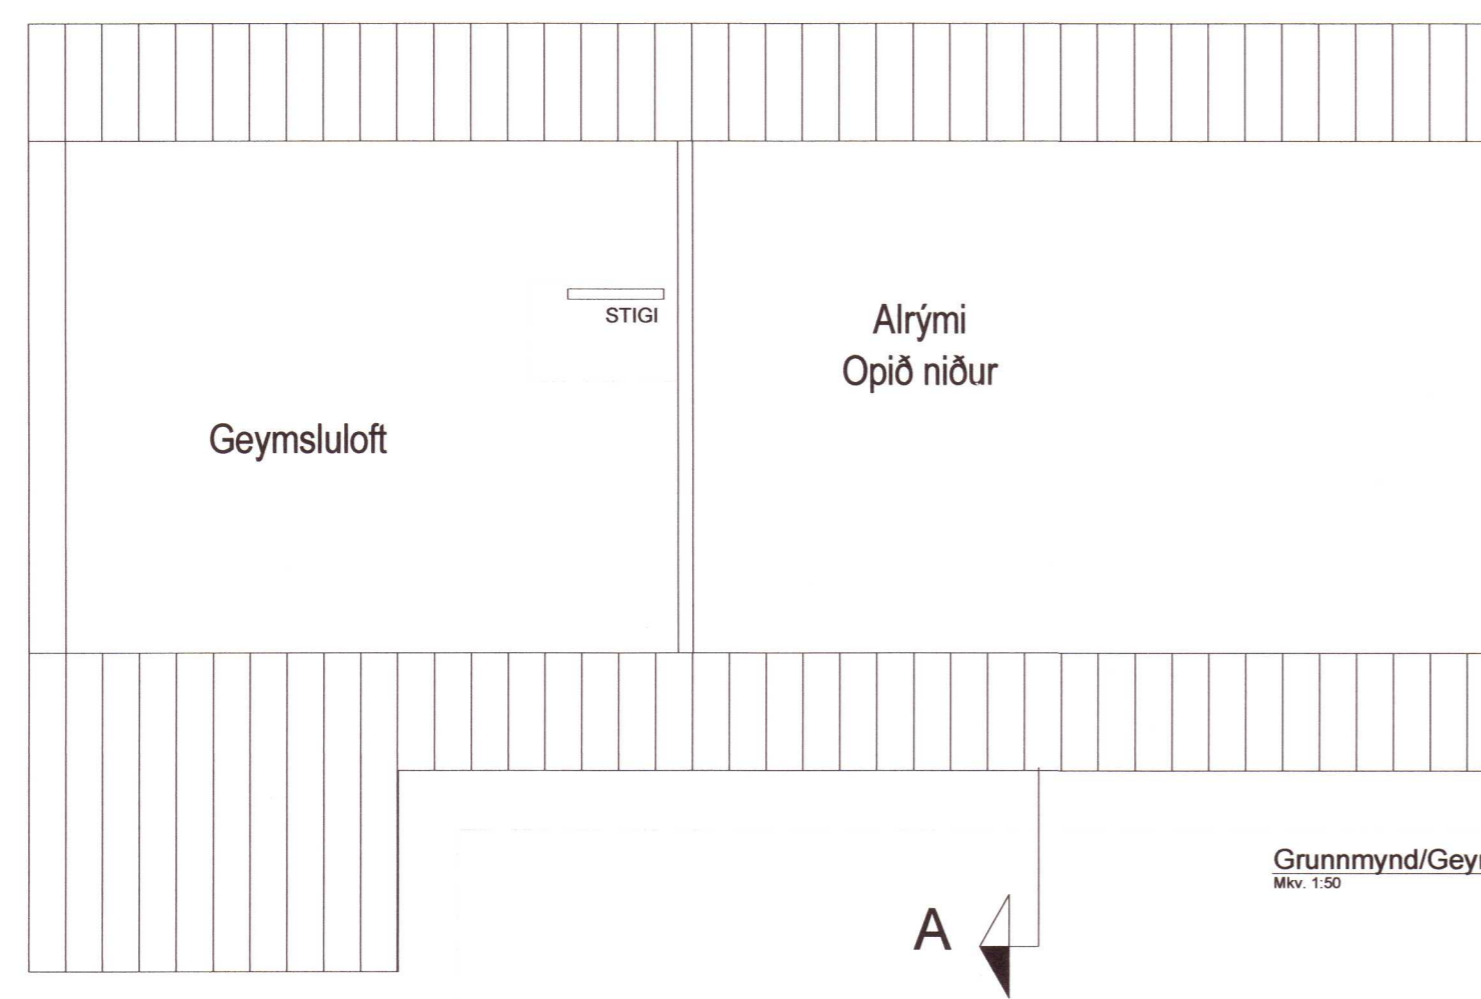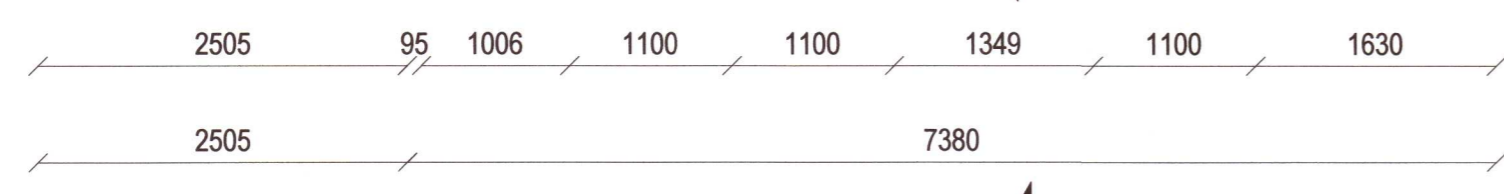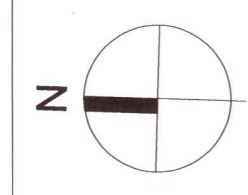

Grunnmynd/Geymsluloft
Mkv. 1:50

- Skýringar.**
- BO - Björgunarp
 - GK - Kóti
 - GN - Gólfniðurfall
 - LR - Loftræsting
 - R - Reykskjarnari
 - SL - Slökkvitæki
 - REI / EI - brunamótstaða veggja
- 01 - Matshluti
- Byggingareitur
 - Byggingareitur bindandi
 - Lóðarmörk

Pro-Ark Teiknistofa
 Neðan-Sogsvegur 45 Sumarhús
 Grímsnes og Grafningshrepp
 21-023 útlitsteikning

Eiríkur Vignir Pálsson BFI Kt: 010975-4179

Kjartan Sigurbjartsson BFI Kt: 190275-5319

Teikn. EVP
 Dags. 01/06/21 Útgáfa 3
 Mkv. 1:50
 Blaðast. A2 A-211

20212077