


GRUNNMYND - 1:50

Umhverfis- og tæknisvið Uppsveita
 Yfirfarið
 02 FEB 2021
S.L. Jónsdóttir
 Byggingarfulltrúi

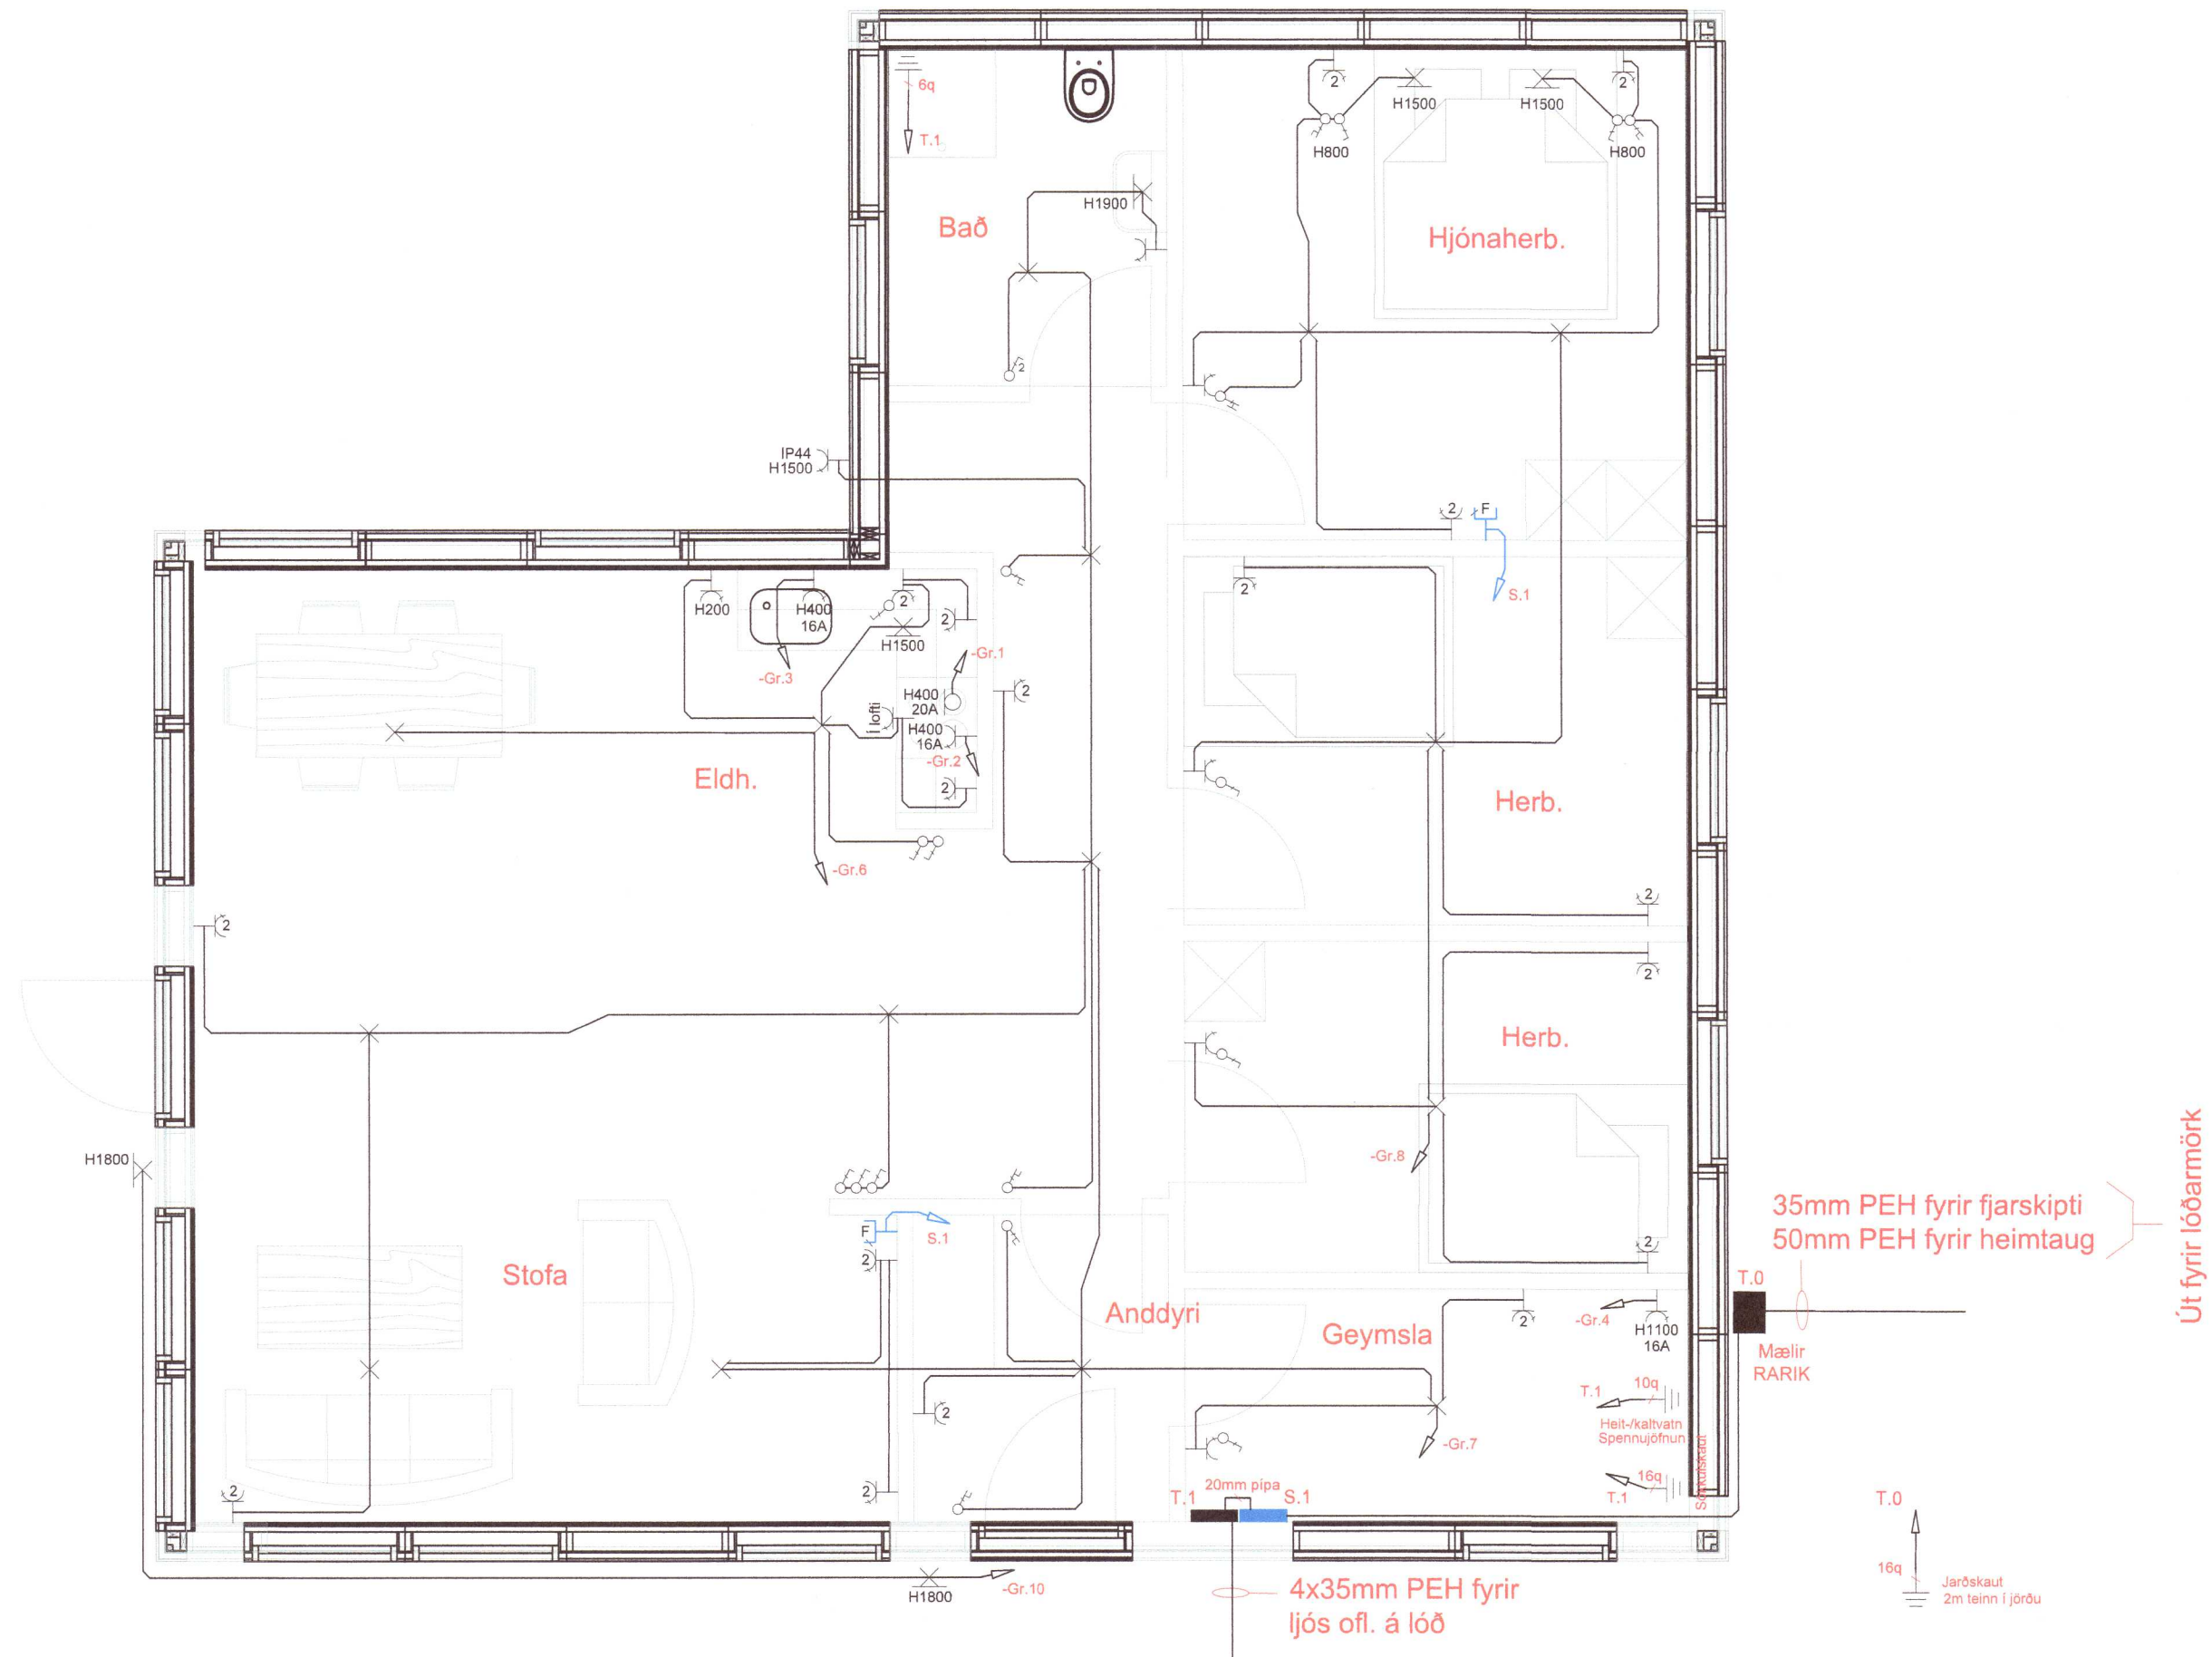

Br.	Dags.	Breyting	Ha.

FRUMA
 Fruma ehf / 430700-2430
 Hringbraut 77 101 Reykjavík
 Sími: 821-6966
 frumaehf@gmail.com

Verkheiti:
Giljatunga 18
 Sumarbústaður
 805 Selfoss (Dreifbýli)

Teikningaheiti:
 Raflagnir 20210208
 Grunnmynd

Dagsetning: 18.12.2020 Mælikvarði: 1:50 Blaðastærð: A2

Hannað: ARE Teiknað: ARE Yfirfarið: ARE

Nafn og kennitala hönnuðar: **Axel Rúnar Eypósson** 110881-4799

Undirskrift hönnuðar: *Axel R. Eypósson*

Nafn og kennitala hönnuðarstjóra: **Þorgeir Jónsson**

Undirskrift hönnuðarstjóra: *Þorgeir Jónsson*
 ARKITEKT
 Kf_051055-7219

Verknumér: 20-020 Teikninganúmer: Síða 3 Útgáfa: A