


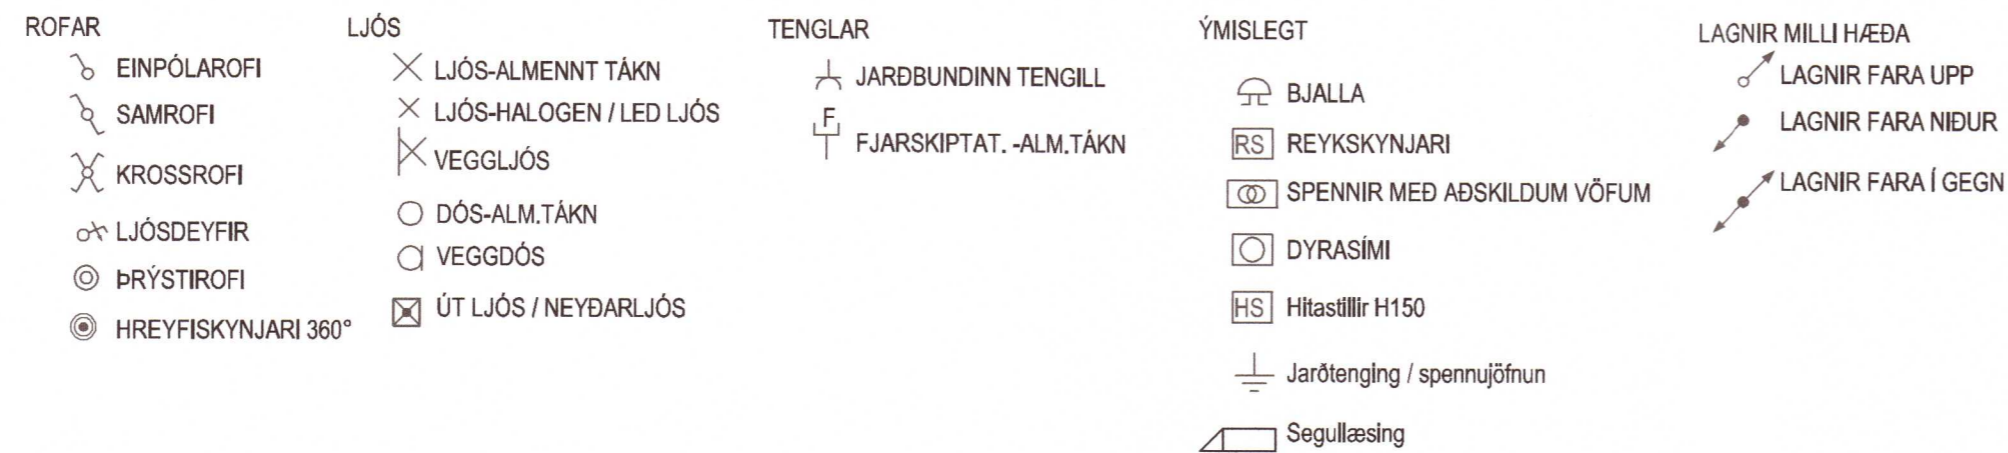


Undirskrift hönnuðar aðaluppdráttar / samræmingarhönnuðar

Sóli Sjöfn

Heimtaug RARIK
 50mm PEH plastpípa að lóðarmörkum
 Að lágmarki 70cm undir jarðvegsbrún

Heimtaug fjarskipti(ljósleiðari)
 50mm PEH plastpípa að lóðarmörkum
 Að lágmarki 70cm undir jarðvegsbrún

^a Innfellið LED (60-650lm veitarleg - T.d. SLC DL04 2700K
^b Innfellið LED (60-650lm - T.d. Unilamp Soft 2700K IP54

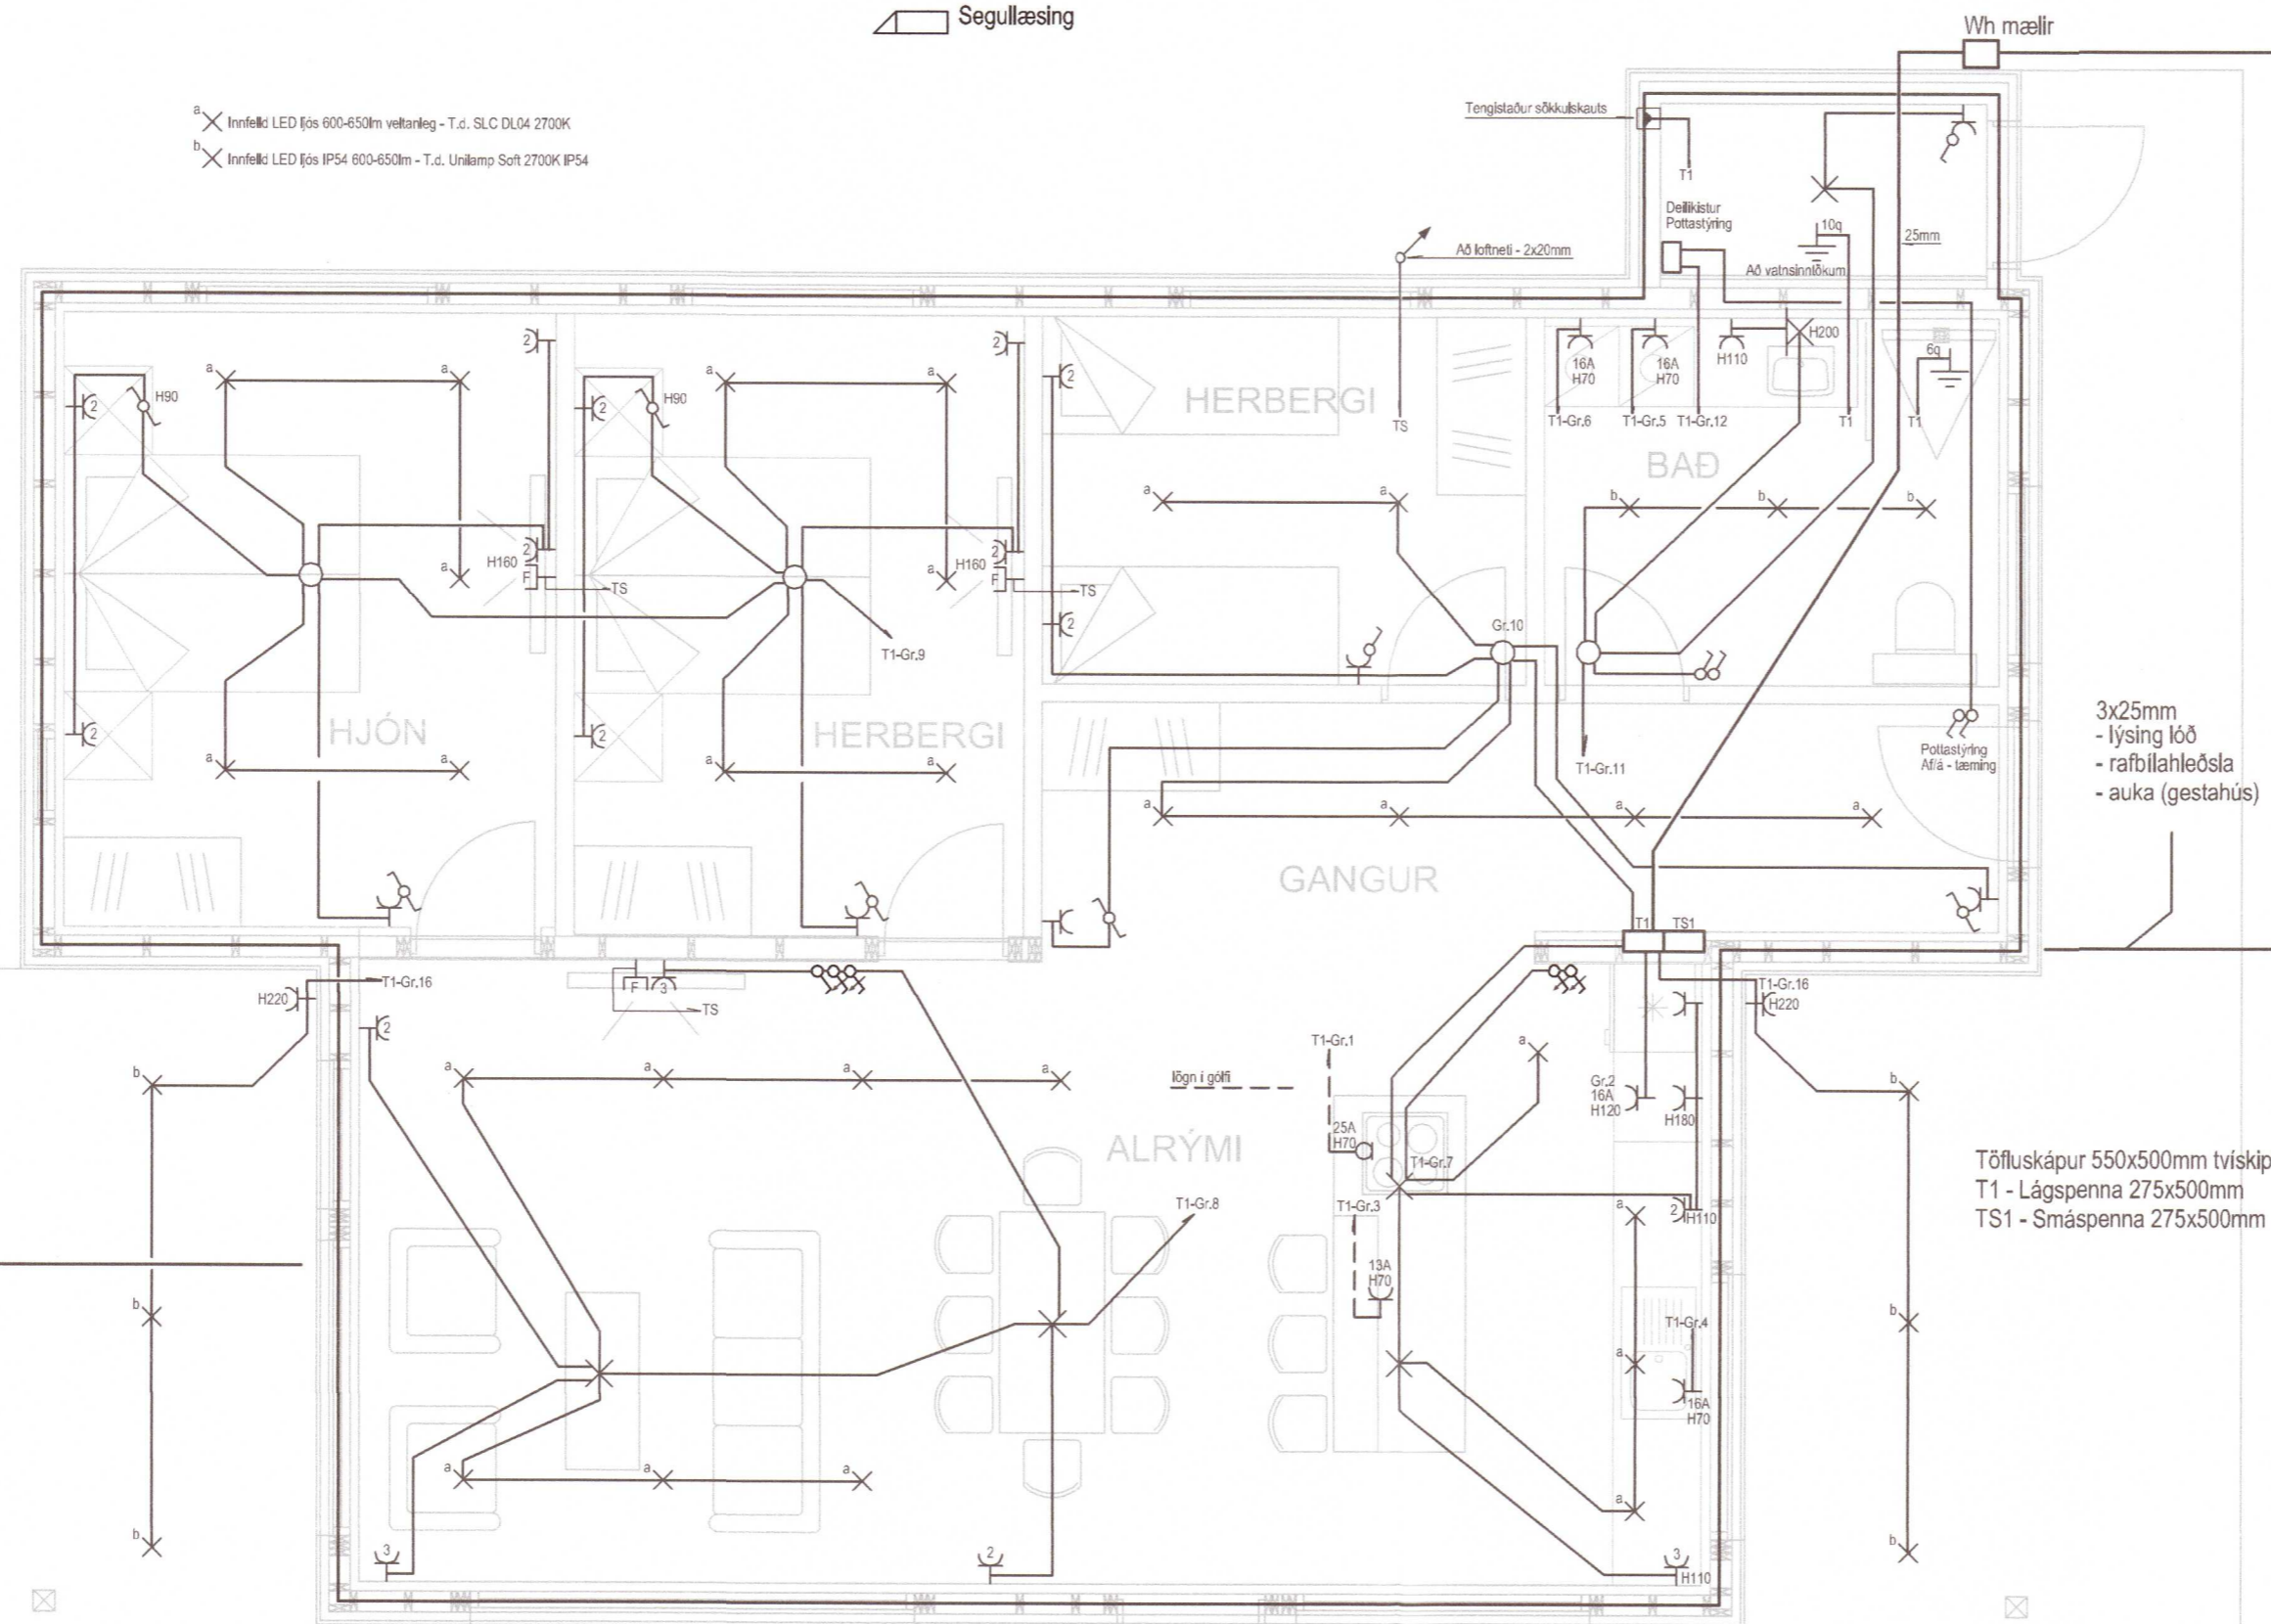

3x25mm
 - lýsing lóð
 - rafíllahléðsla
 - auka (gestahús)

Töfluskápur 550x500mm tvískiptur
 T1 - Lágspenna 275x500mm
 TS1 - Smáspenna 275x500mm

2x25mm PEH - lýsing lóð + pottur

Mögulegur
 pottur

20212093

Verkheiti
 Öldubýggð 39
 Bláskógarbyggð
 805 Selfoss

Lýsing
 Grunnmynd
 Rafloagn
 Lág- og smáspenna

Skýringar
 Land nr. 196492

Dags	Kvarði	Blað A2
Júní 2021	1/50	
Hönnuður	Teiknað	
GV	GV	
Blað	Verknúmer	
2 af 3	2105-382	

Gunnar Viggósson kt: 010564-3449
 Löggiltur rafagnahönnuður
 Suðurási 28 110 Reykjavík
 Sími : 822-2855 e-mail : gviggo@simnet.is
 Undirskrift: *Gunnar Viggósson*