




Umhverfis- og tæknisvið Uppsveita
 Yfirfarið
 - 5 JAN 2021
Sólveig
 FL Byggingarfulltrúi

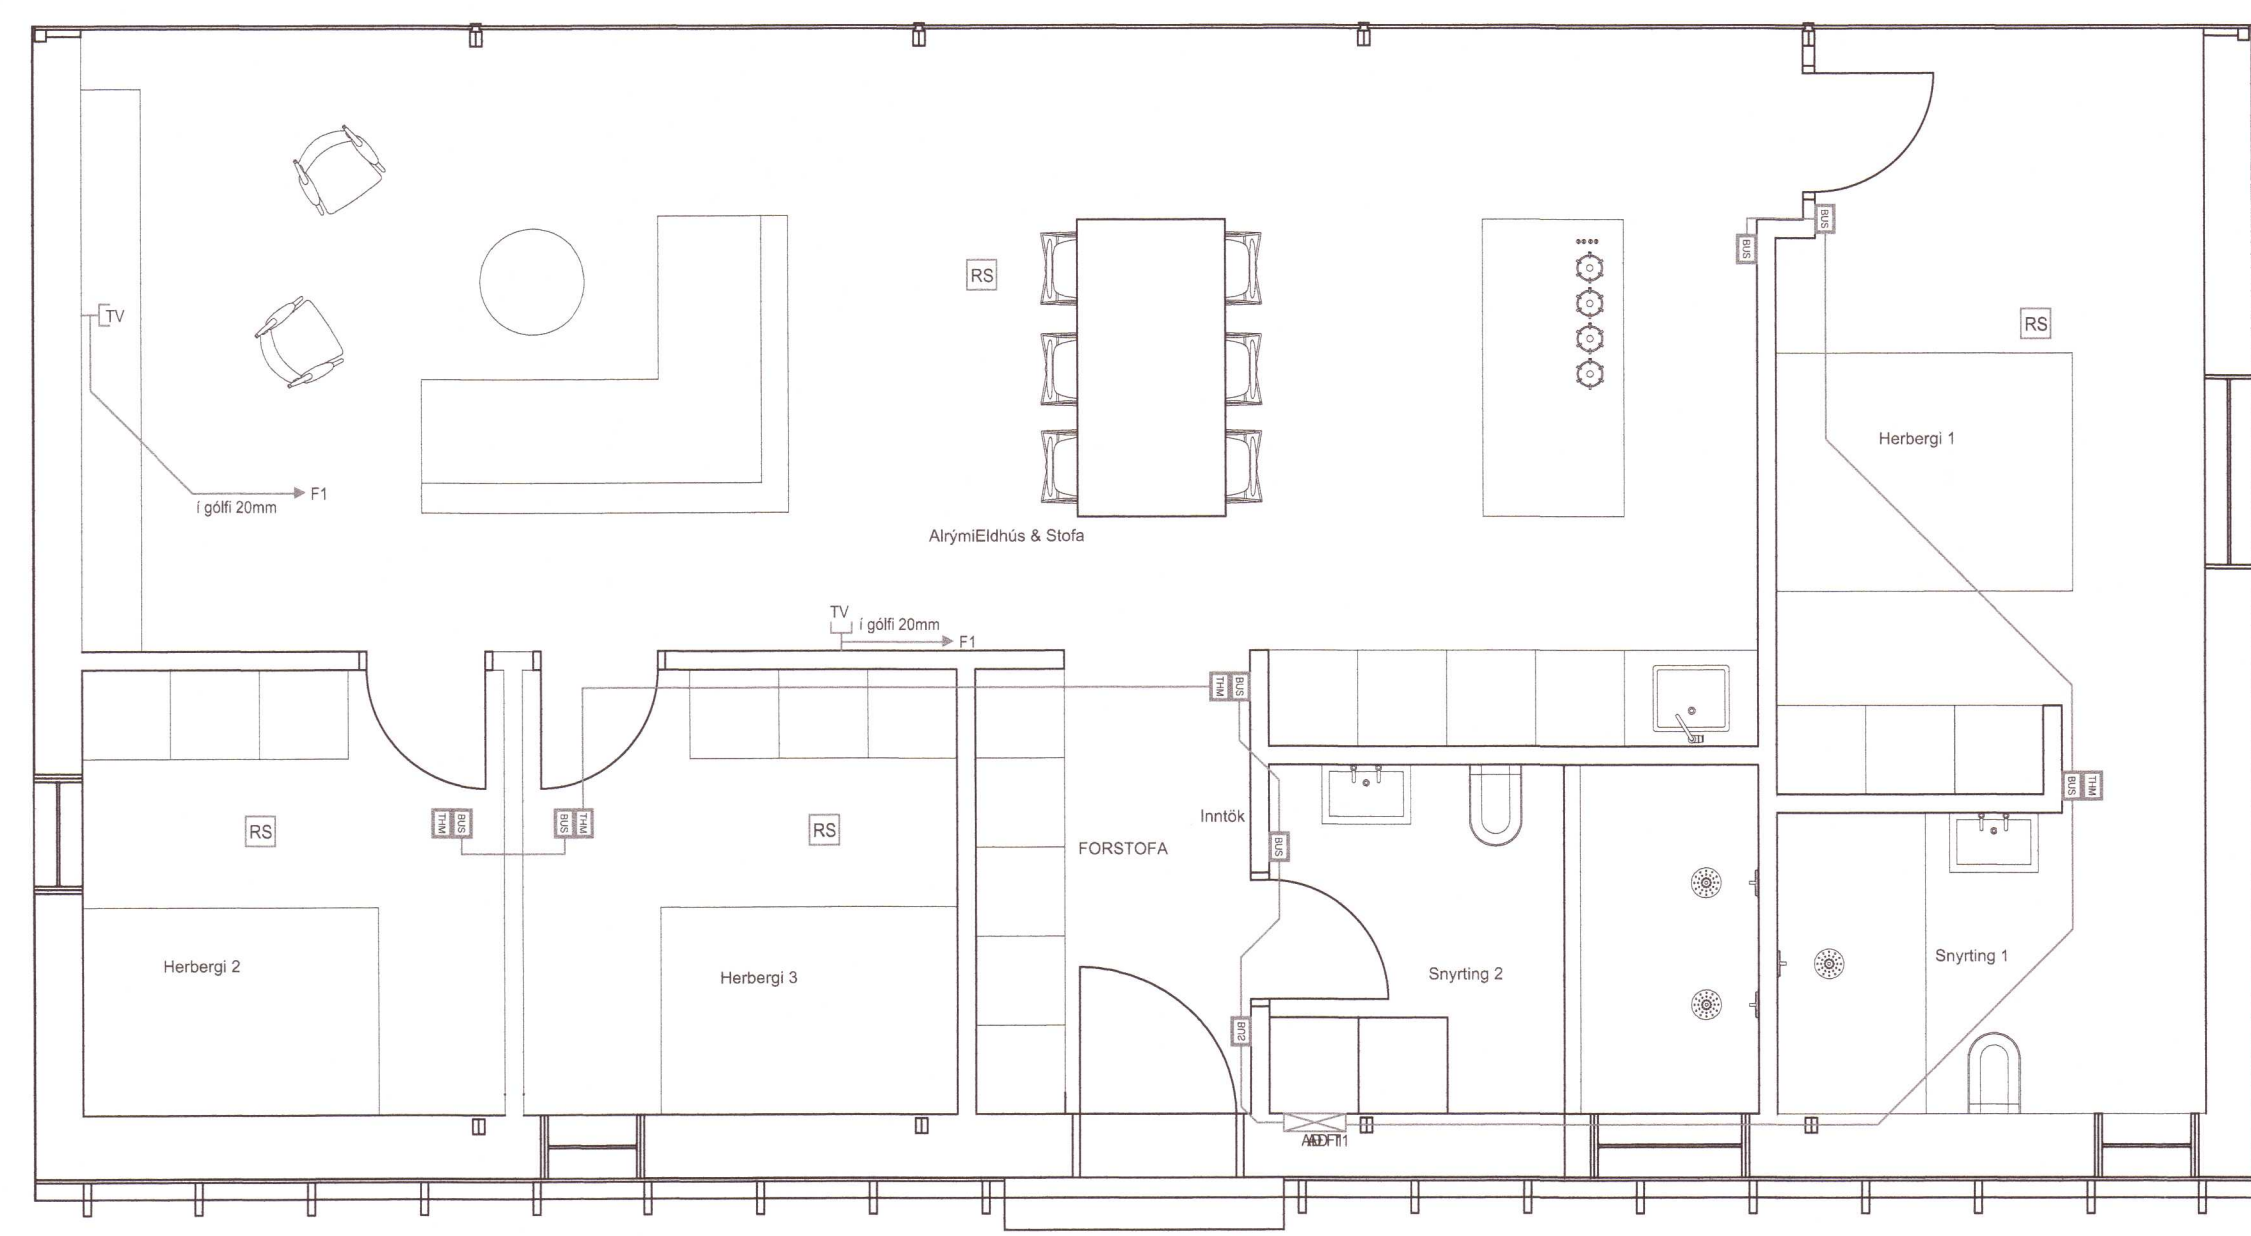

GRUNNMYND

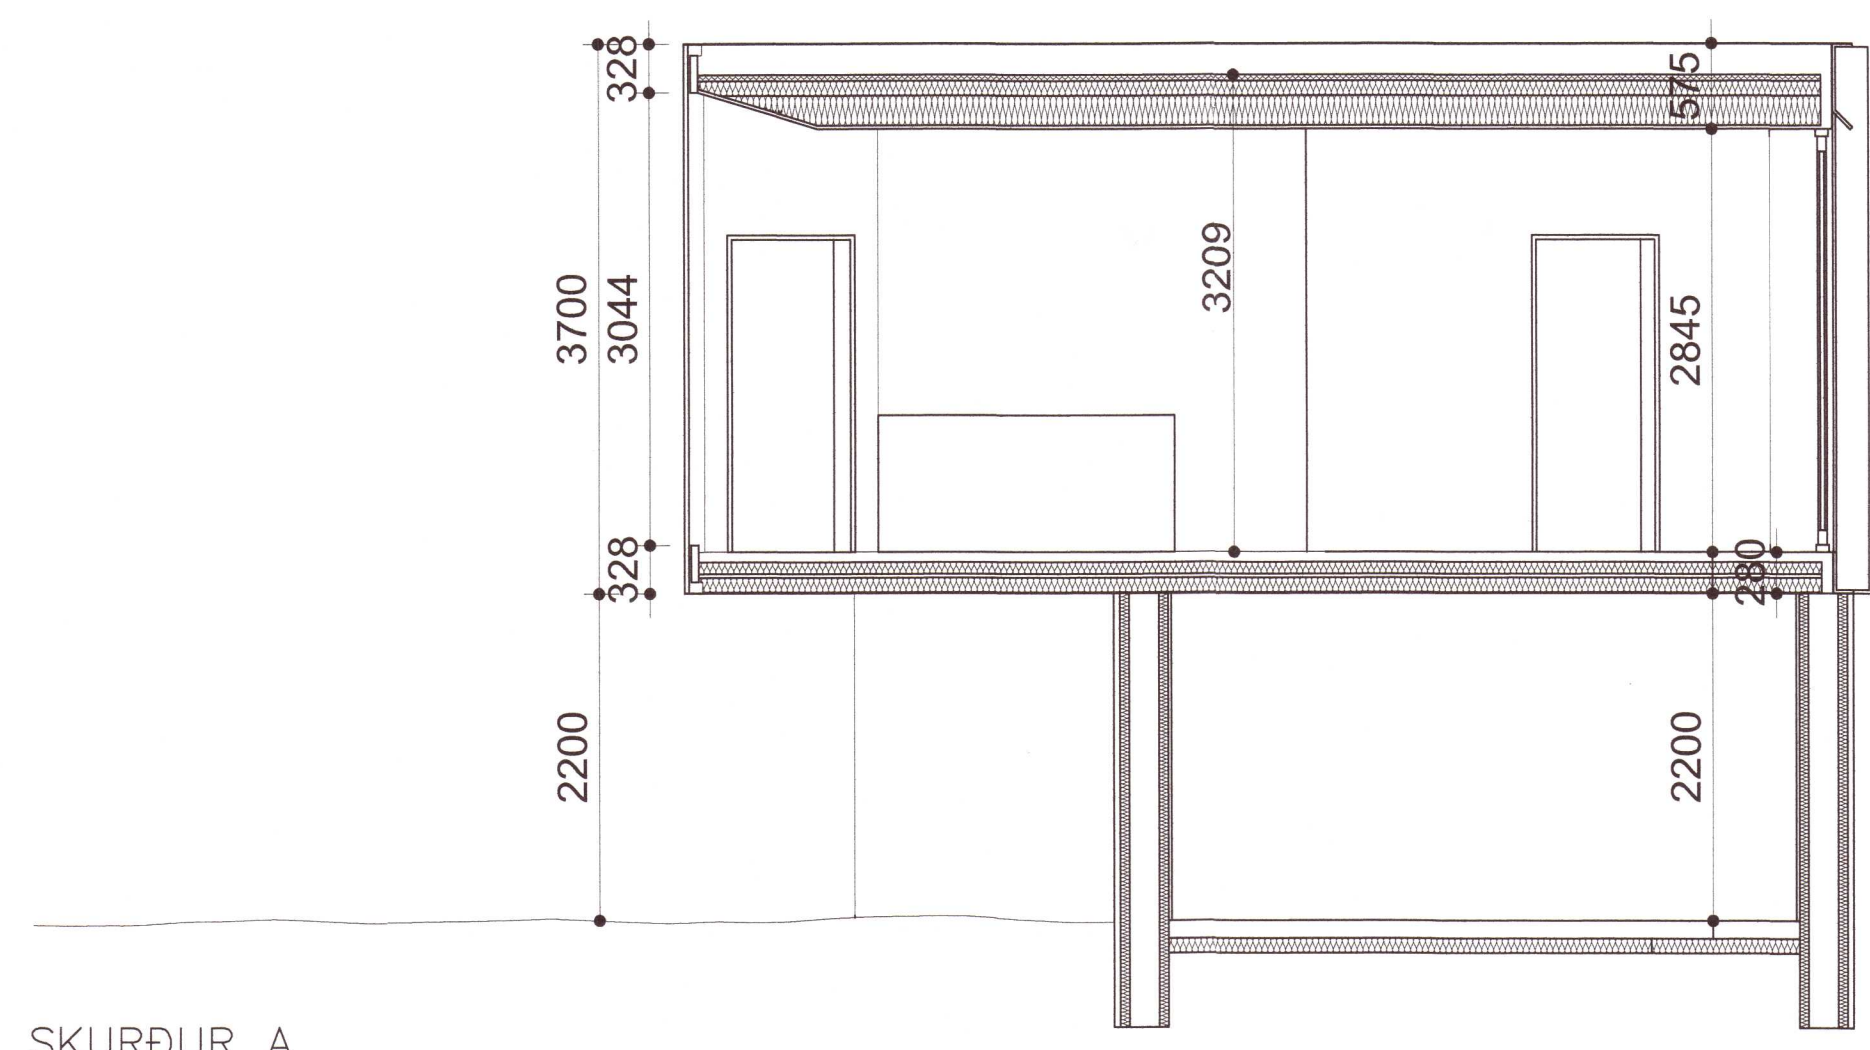


SKURÐUR A

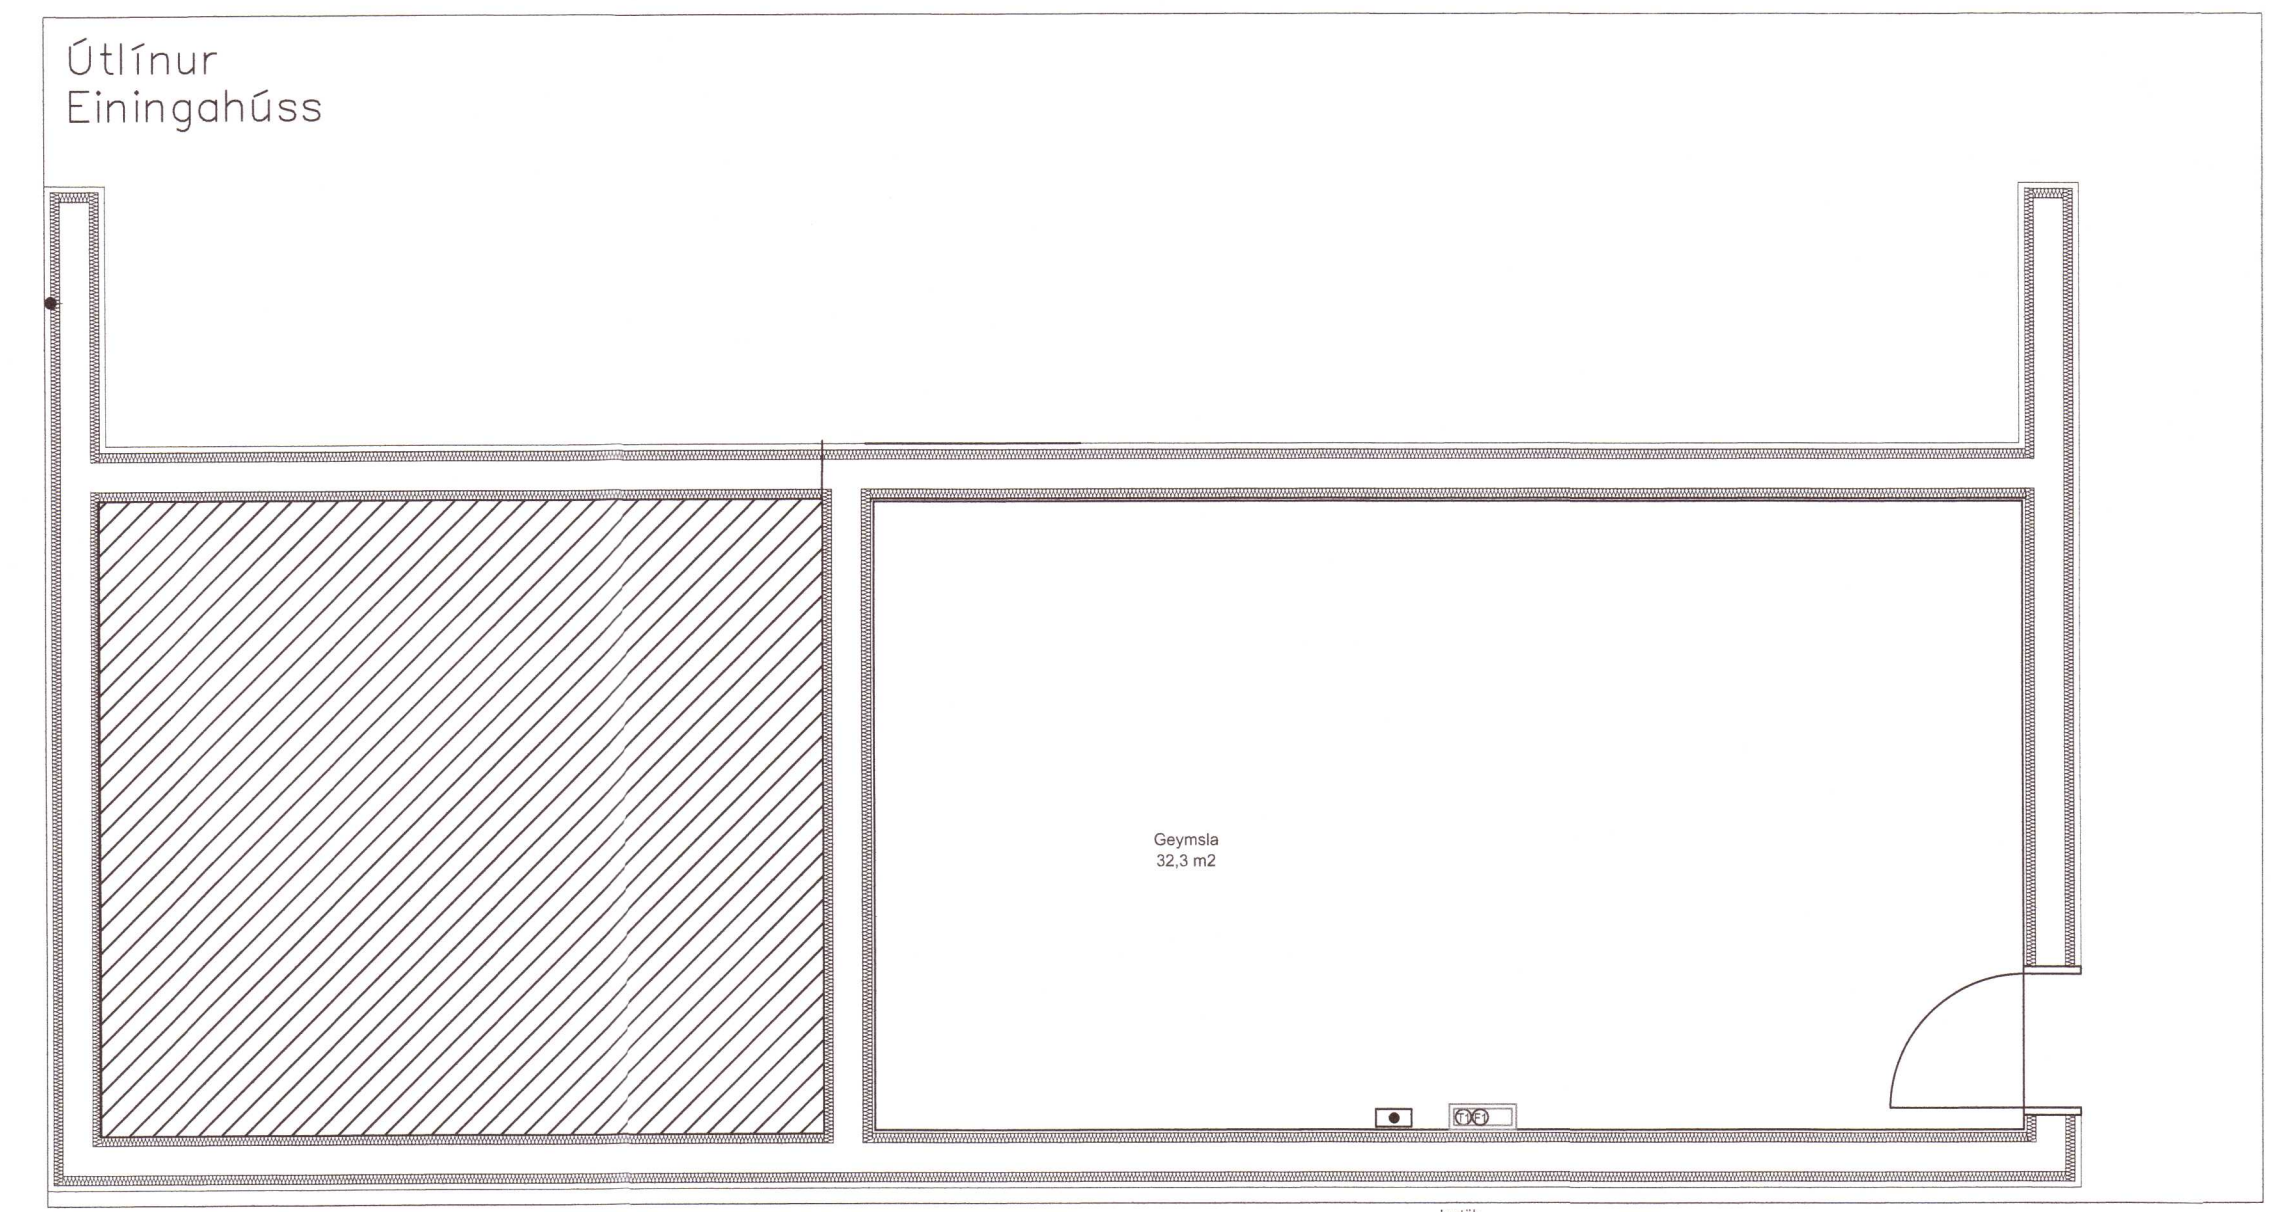

STEYPTUR GRUNNUR

HEIMTAUG SÍMA 40mm

PIPA SKAL NÁ AÐ LÖÐARAÖRNUM

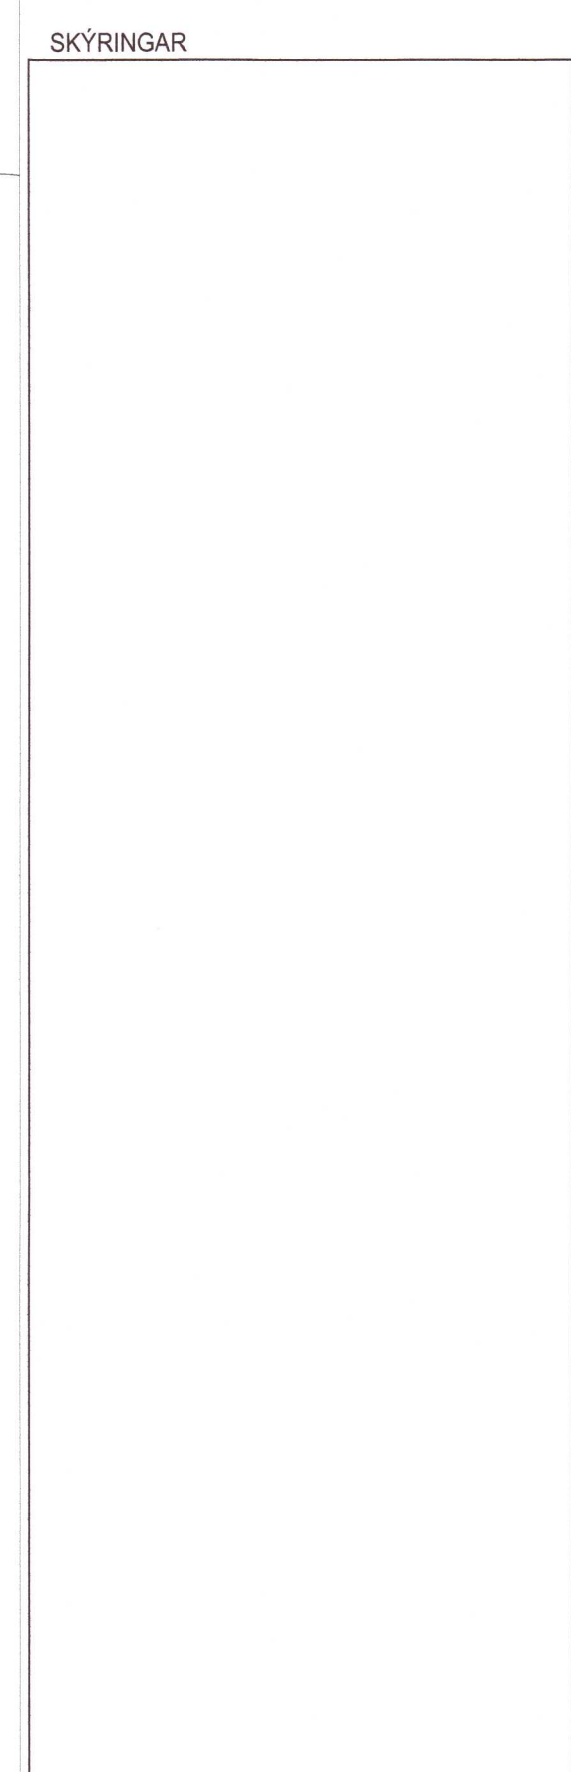

M.V.M.
 MANNVIRKJAMESTARINN EHF
 Yfirfarið 15/12 20 20
 Hönnunartjóni Stefán H. Ingólfsson 010251-4359

"Í samræmi við samþykkt aðaluppdrætti"

Hönnunartjóni 20210021

LX TEIKNISTOFA
 Skipholti 37, 105 Reykjavík, IS
 + (354) 568 8388
 www.lx.is
 HELGI KR. EIRIKSSON KT. 110156-2789

Hönnun: HKE
 Teiknað: GPP
 Yfirfarið: HKE

Verkefni:
 KÍÐJABERG 82, GRÍMSNESI

Dags.: 07.10.2020
 Mík.: 1:50
 Tölvuhelti: GRKÍÐJABERG82

Verkefni: GRUNNMYND
 FJARSKIPTALAGNAKERFI
 STÝRINGAR

Teikning blað:
 LX-RAF-03