


# Útveggjagrindur


1:50

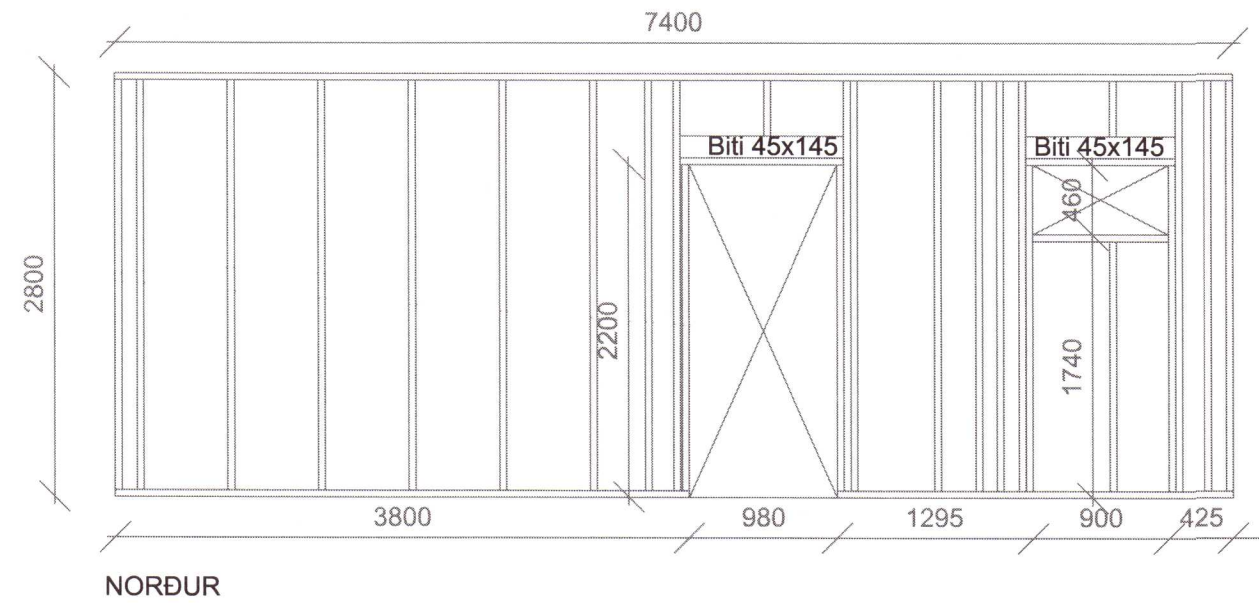

Útveggjagrind 45x145 mesta millibil c/c 600



Útveggjagrind 45x145 mesta millibil c/c 600

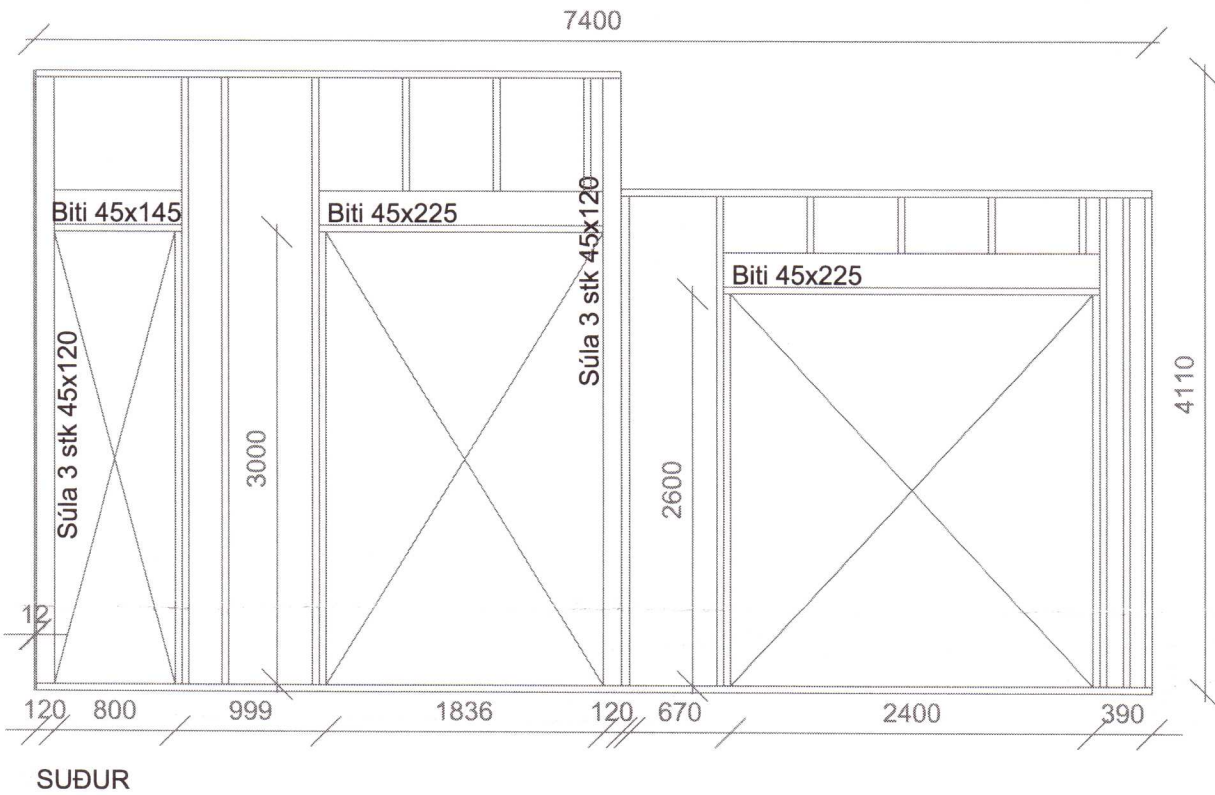


Útveggjagrind 45x145 mesta millibil c/c 600




Milliv. festing við gólf

1:10

9 -12 mm plötuvíðarklæðning

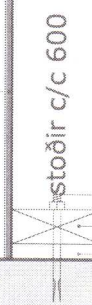


M12-120/150 Múrbolti c/c 600  
Fótstykki  
20 mm afrétting

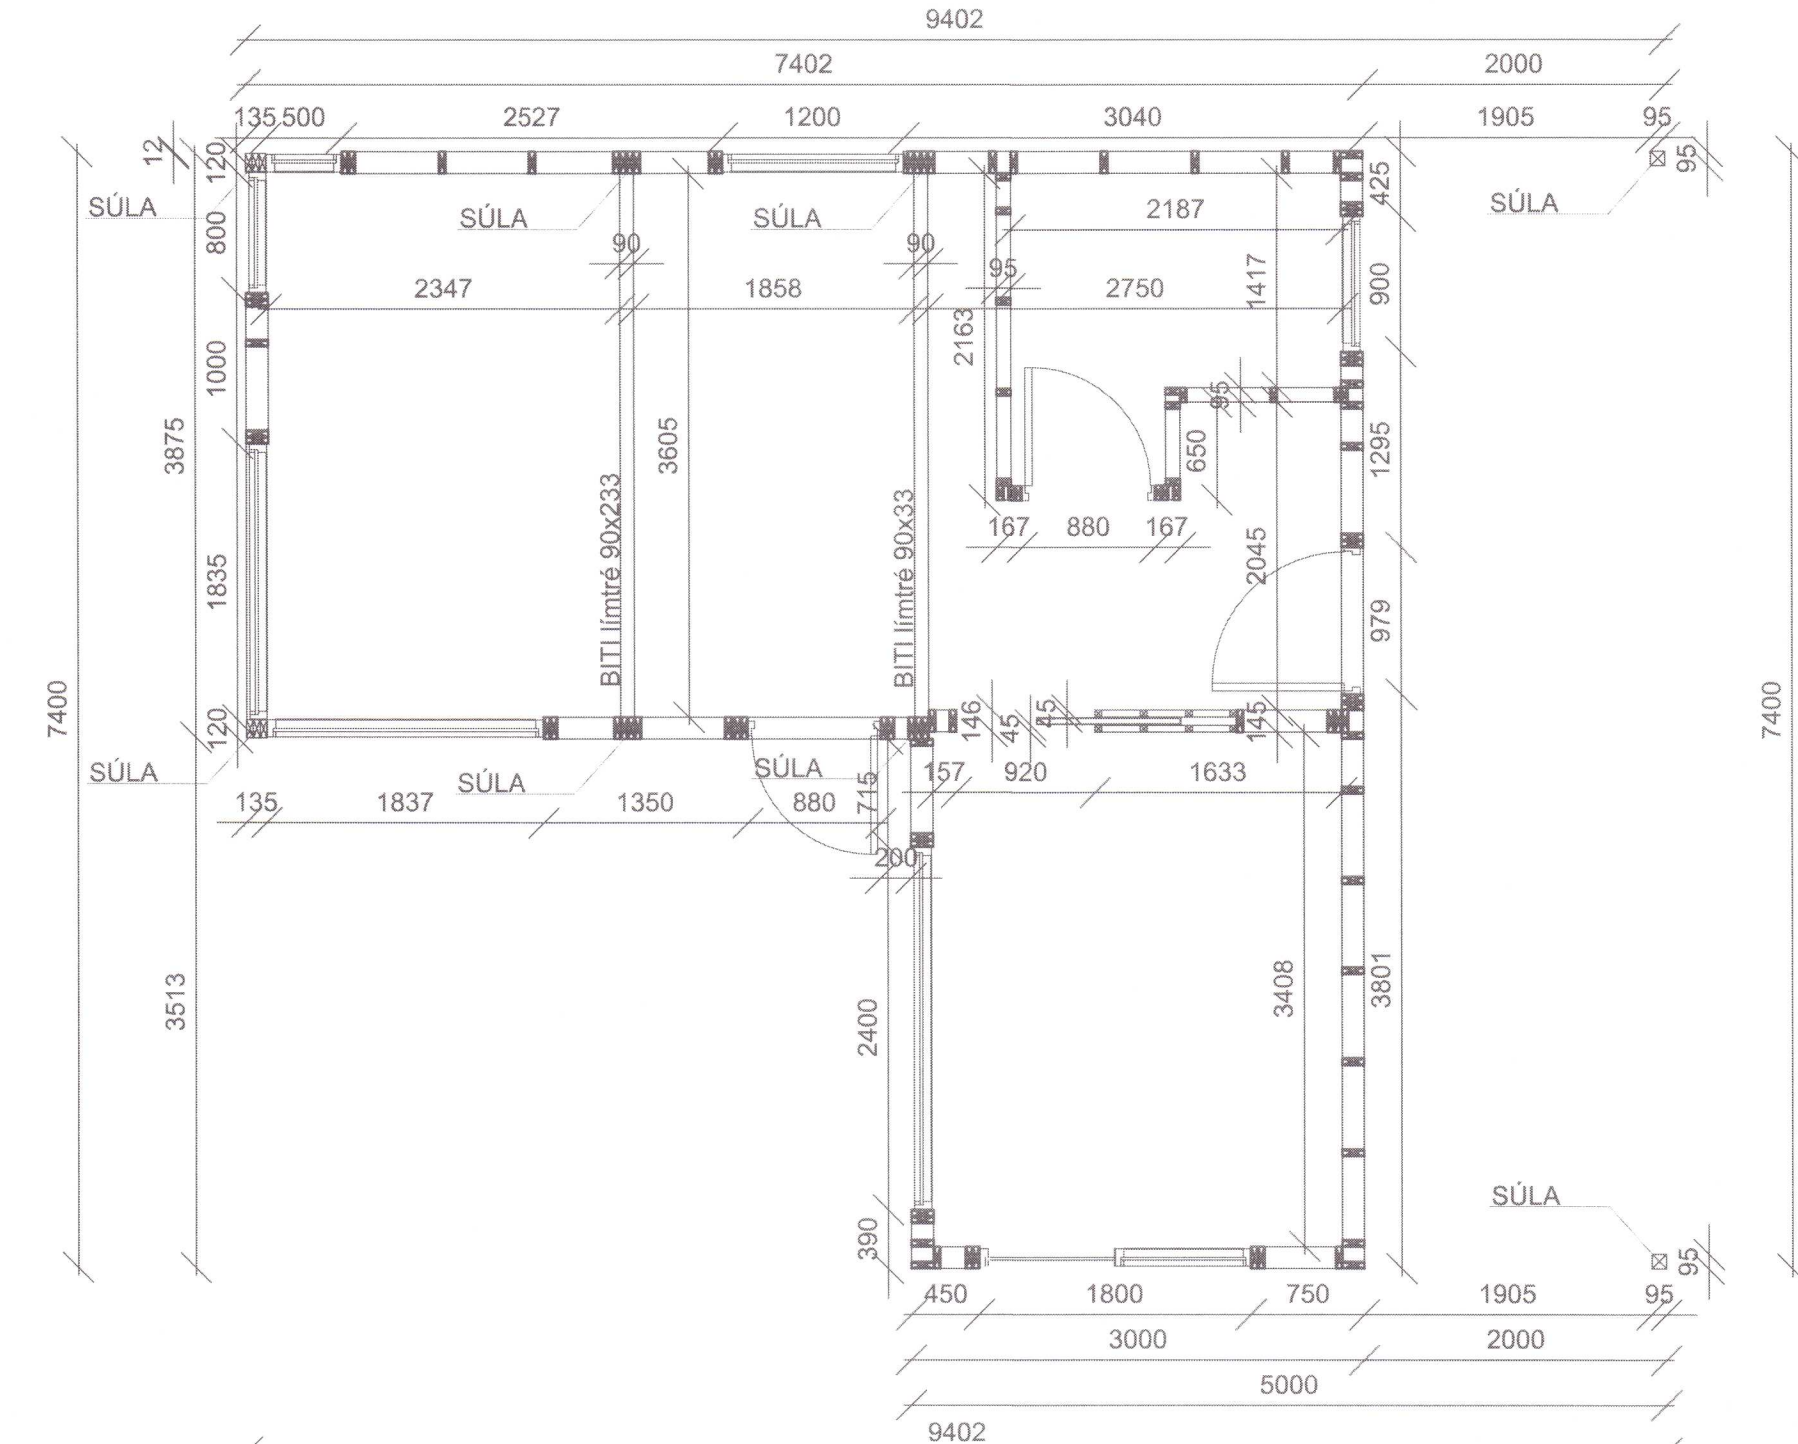

## Grunnmynd veggir


1:50

Útveggjagrind 45x145 mesta millibil c/c 600

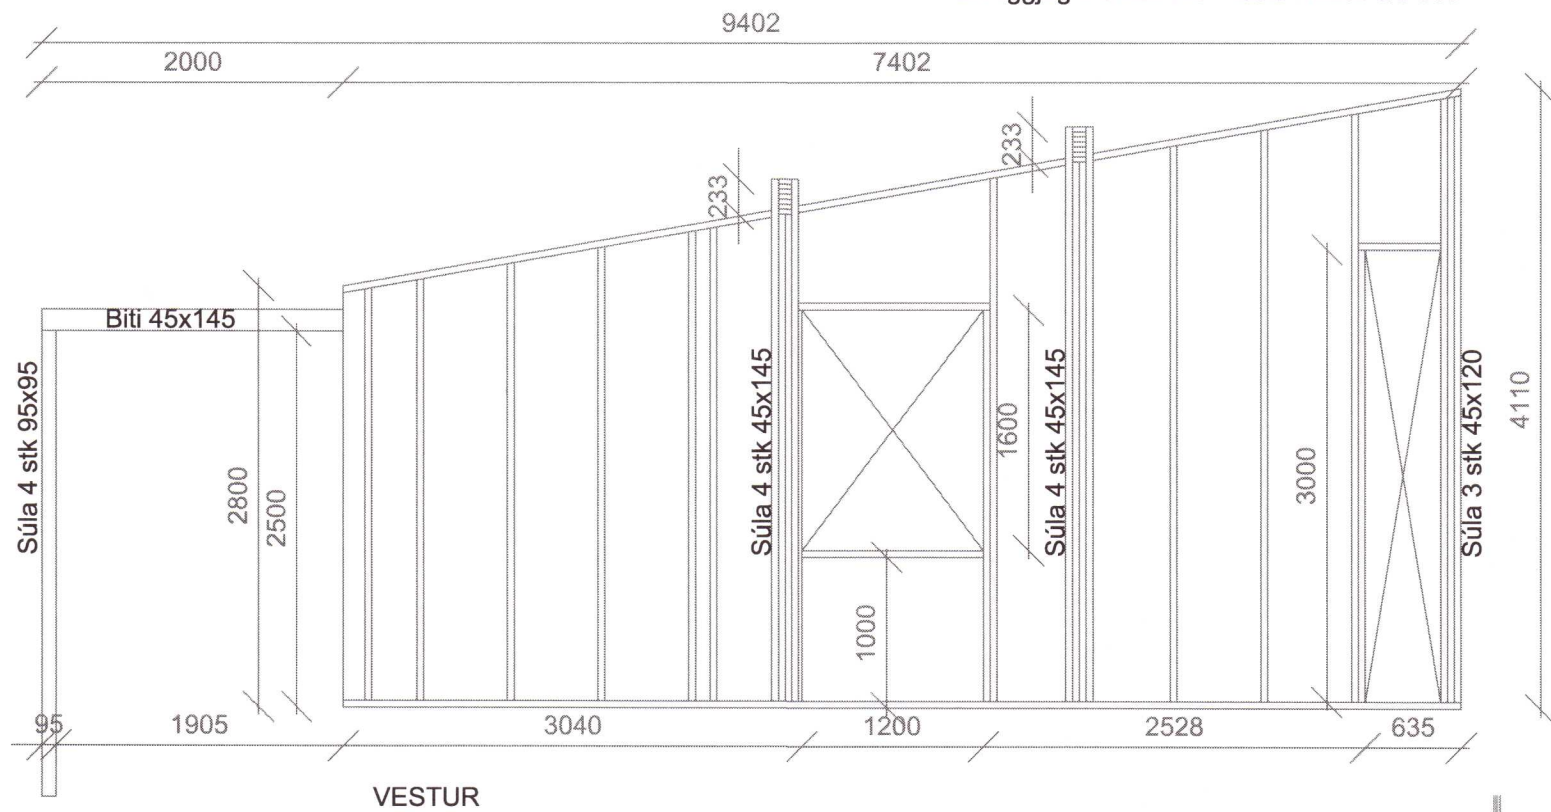

## Útveggir frágangur ofan við glugga og hurðir

1:5

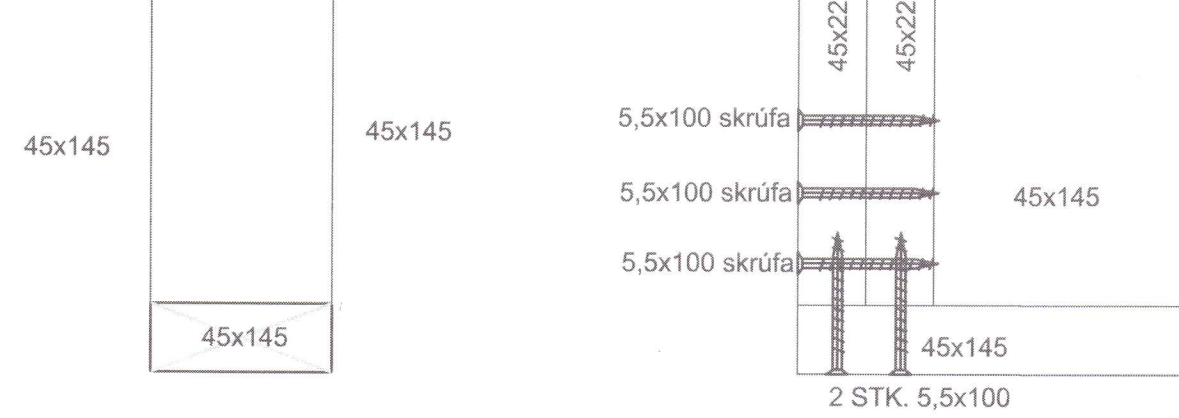

## Útv. við gólf

1:10

9 -12 mm plötuvíðarklæðning

BMF 5,0X50 SKRÚFUR 2x3 STK. HVORU MEGIN



AR vinkill 90x90x2,5/styrk  
M12-120/150 Múrbolti  
45X145 fótstykki  
20 mm afrétting

## Veggir:

Timbrgrindur innveggja C/C 600 45x145, 45x95mm og útveggja 45x145mm C/C600, eru festar saman með tveimur 6x100mm skrúfum. Tvær í hvern enda og þar sem tvær stöðir koma saman c/c 400 mm. Veggjagrindur eru klæddar með 9 -12mm plötuvíðarklæðningur á grind að utanverðu og festur með 2" riffludum saum, millibil við út- og innhorn á 2m svæði c/c 150mm.

## FESTINGAR:

UNDIR BOLTARÆR SEM KOMA AÐ TIMBRI SKAL SETJA SKINNUR SEM ERU:  
BREIDD = 3 x ÞVERMÁL BOLTA  
ÞYKKT = 0,3 x ÞVERMÁL BOLTA

Samþykki arkitekts: *Jasmi Skold*


20212113

A2

Hestur lóð 132  
Burður veggir  
Grunnmynd, ásýnd útv.grindur, snið/deili

TEIKNINÚMÉR	MÆLIKVARDI	ÚTGÁFA
B-02	1:50, 1:10, 1:5	1
Hafsteinn Kr. Halldórsson Byggingatæknifræðingur FTFÍ kt:120166-3449 hafsteinn.kh@gmail.com	NAFN	DAGSETNING
	HANNAD	15.5.2021
	TEIKNAD	hkh
	YFIRFARIÐ	15.5.2021
SAMP.		
NR.		