




DEILI 1 - 13-01

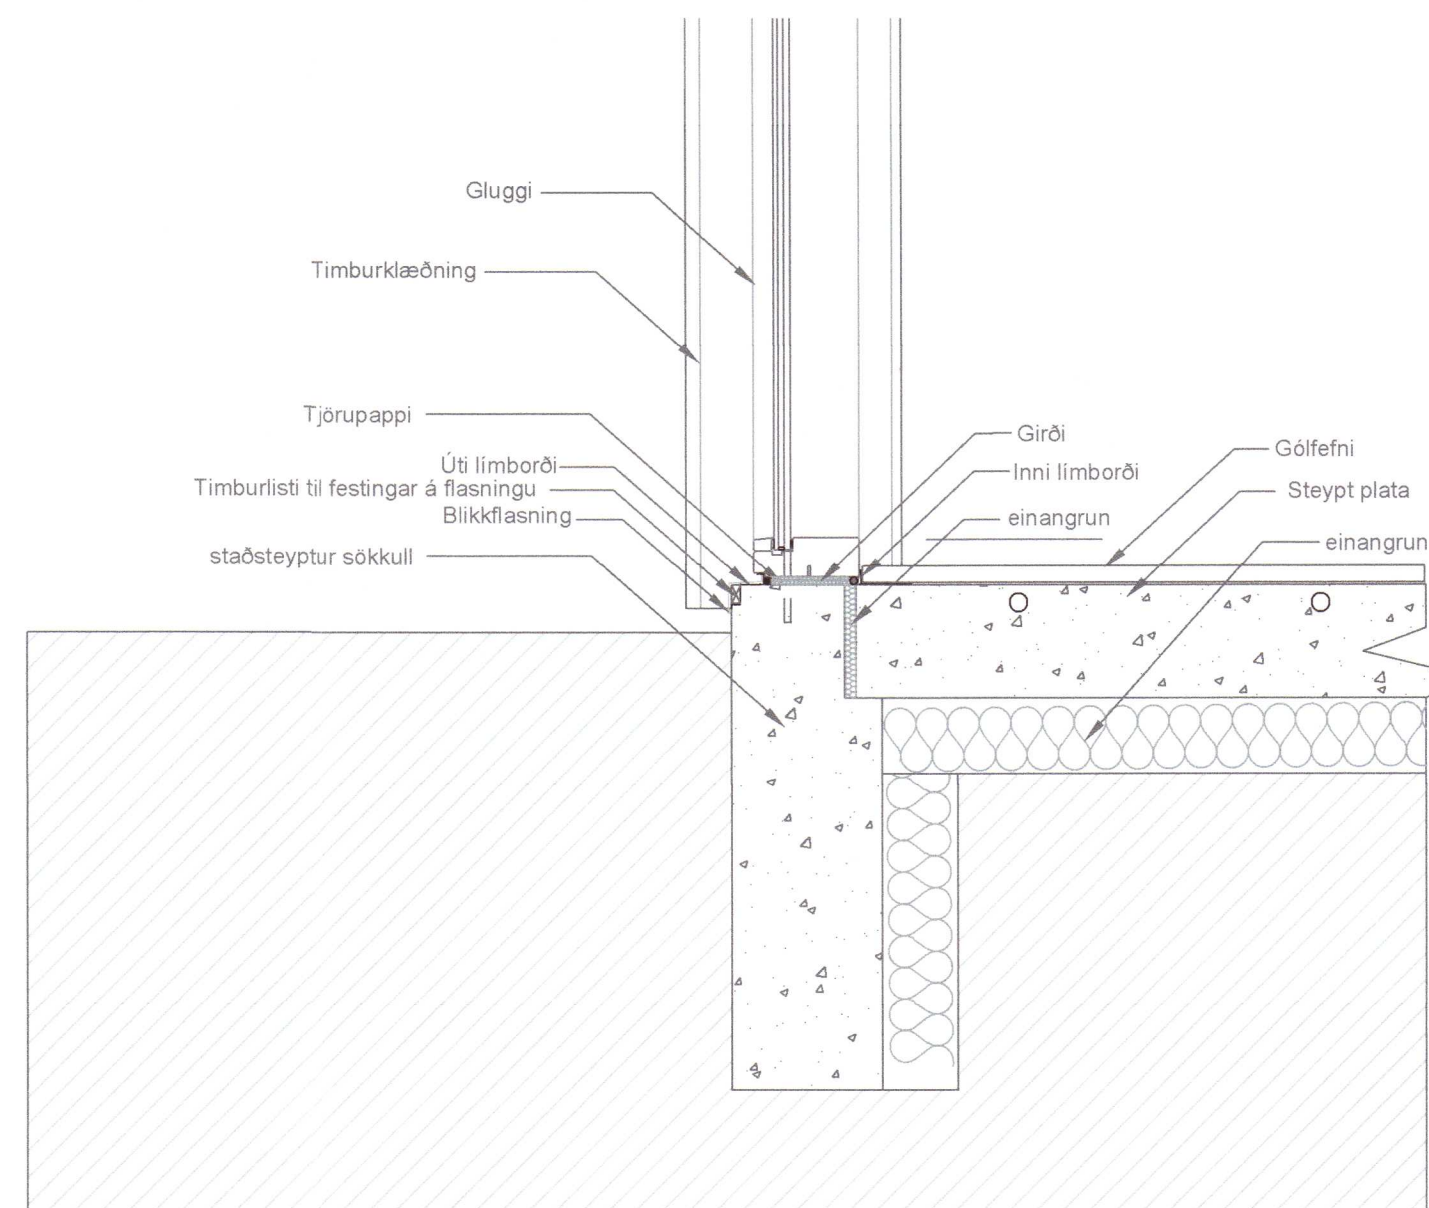

DEILI 1 - 13-02

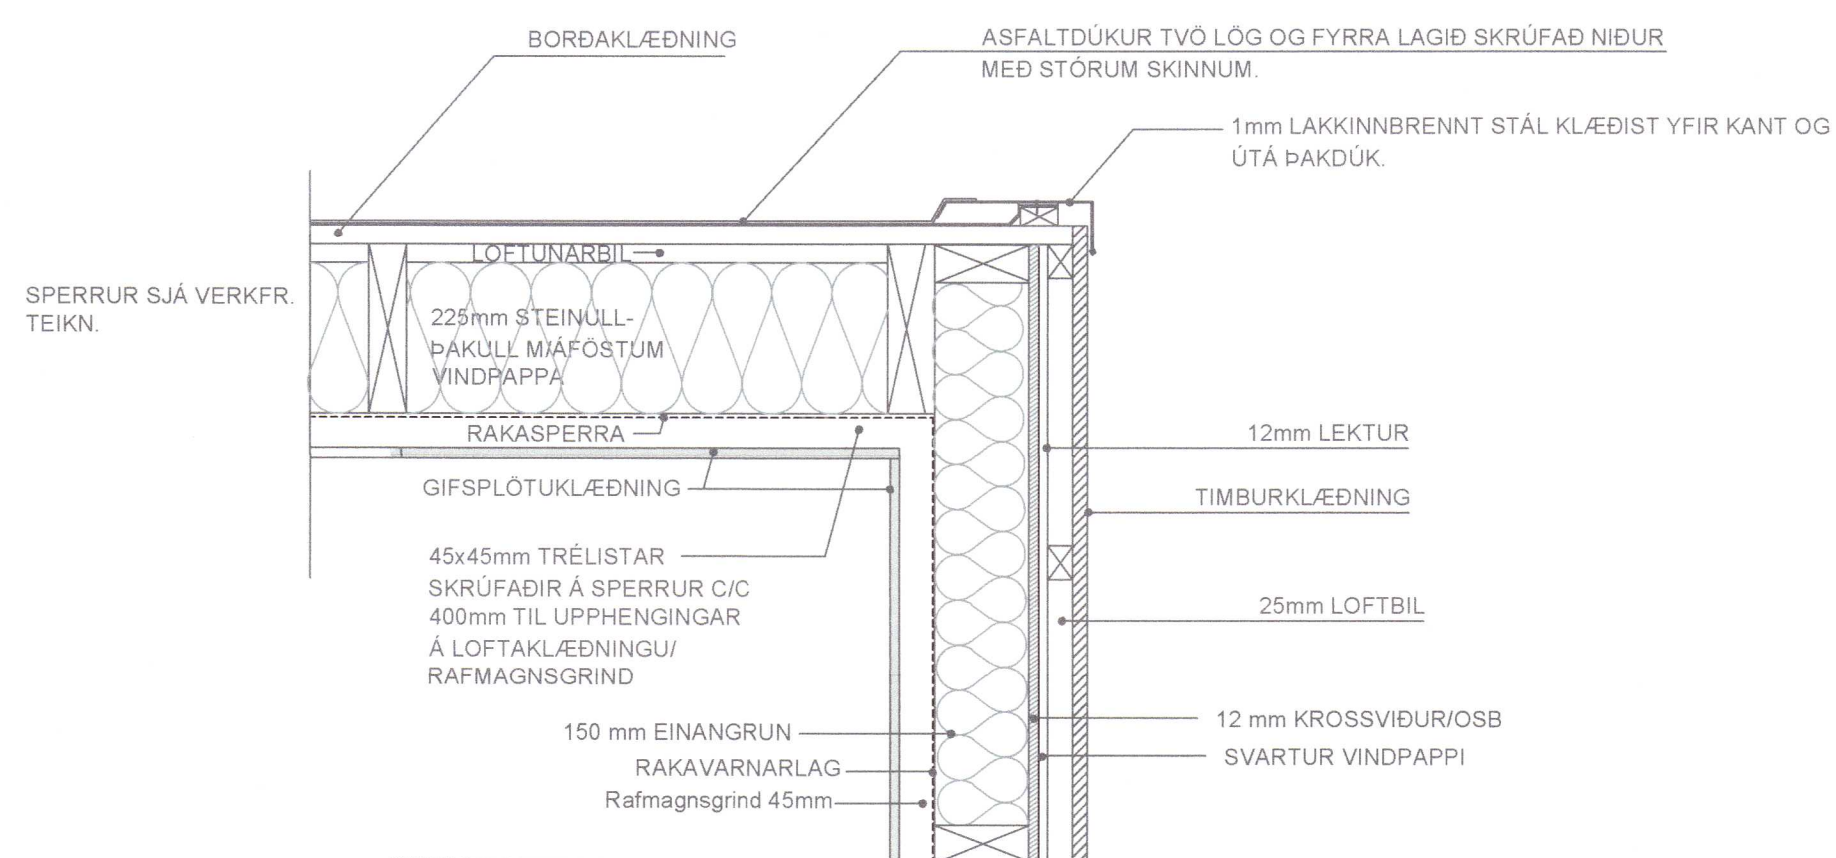

DEILI 3 - 13-02

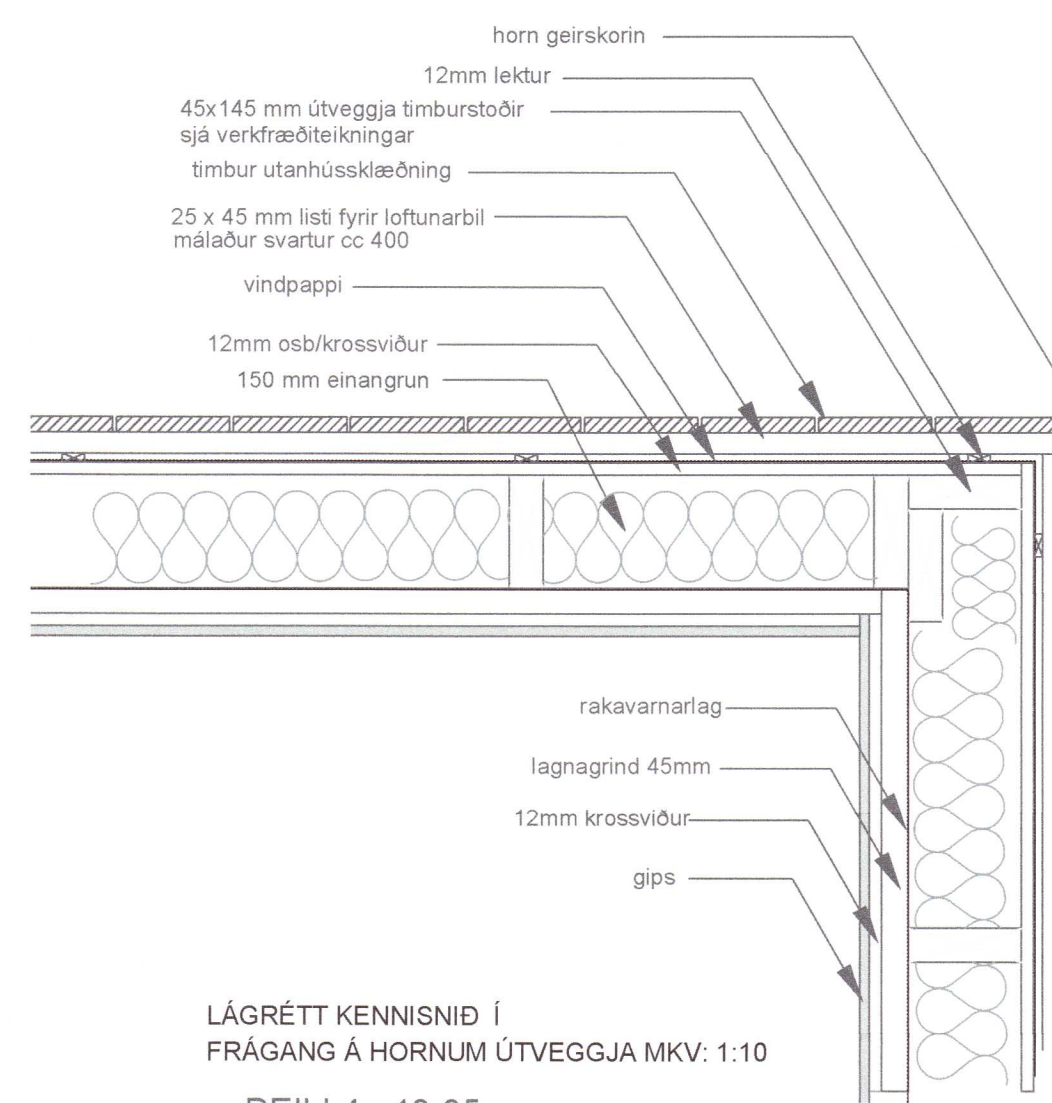

LÁGRÉTT KENNISNIÐ Í FRÁGANG Á HORNUM ÚTVEGGJA MKV: 1:10

DEILI 4 - 13-05

Umhverfis- og tæknisvið Uppsveita
Samþykkt
 21. apríl 2021
David Skarðstein
 Byggingarfulltrúi

MÁL ATHUGIST Á STAÐNUM ÁÐUR
 EN FRAMKVÆMD HEFST

20212125

BREYTINGAR			
NR.	DAGS.	BREYTING	SÞ.

K.J. ARK. síf 650319-0360

TEL: 899-3234
 E-MAIL: kjartan@kjhonnun.is
 E-MAIL: jon@kjhonnun.is

HÖNNUN - SKIPULAG - RÁÐGJÖF
 KJARTAN RAFNSSON FÍLÍÐSA 270365-3539
 JÓN M. HÁLLDÖRSSON BYGGINGAFR. 091162-3509

Jón M. Halldórsson

VERK
 HESTUR, LÖÐ 132
 GRÍMSNESHREPPUR

TEIKNING
 DEILI

KVARÐI
 1:10

DAGS.
 02.06.2021
 TEIKNAD AF
 KR, JMH

TEIKNING NR.

13-05