




Umhverfis- og tæknisvið Uppsveita
Samþykkt
18. nóv. 2020
David Guðni
Byggingarfulltrúi

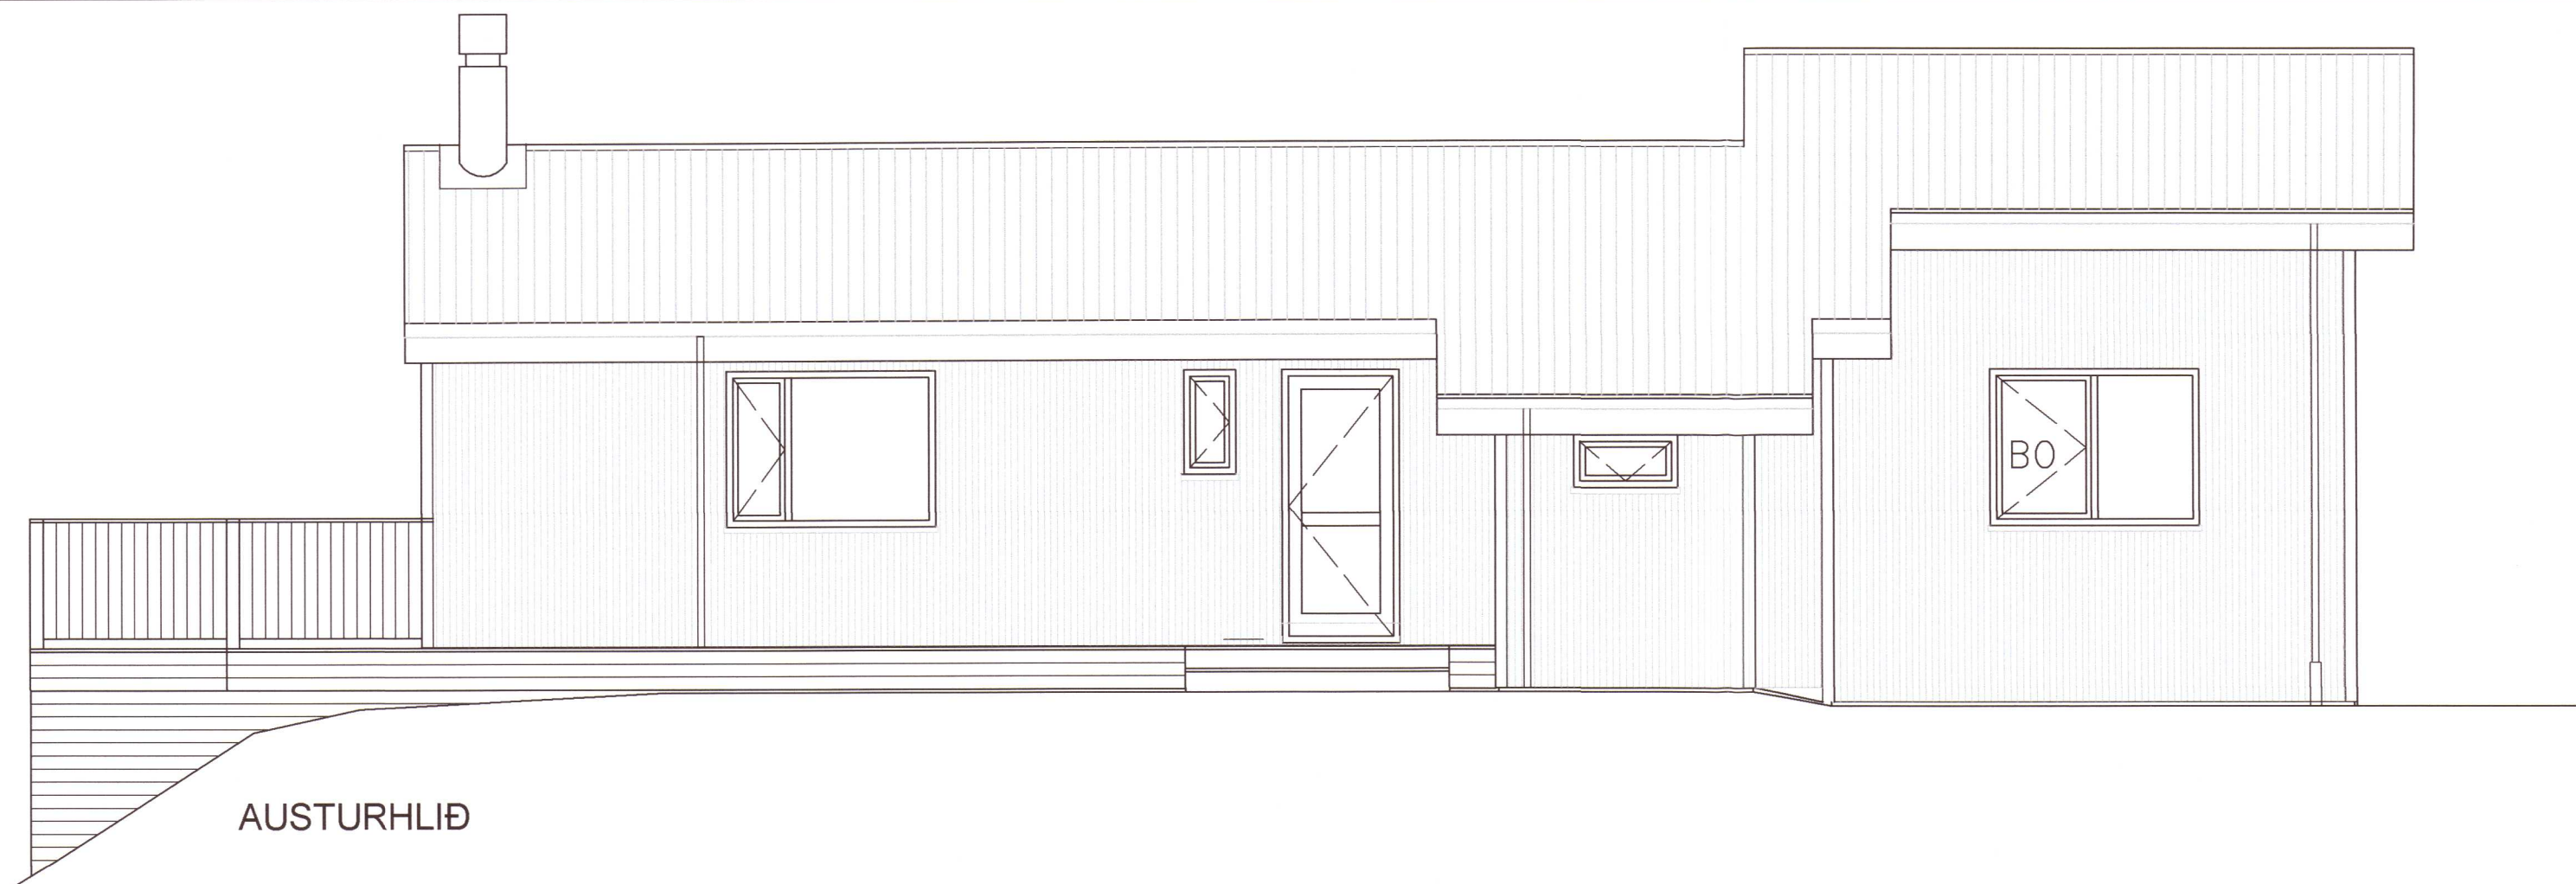


AUSTURHLIÐ

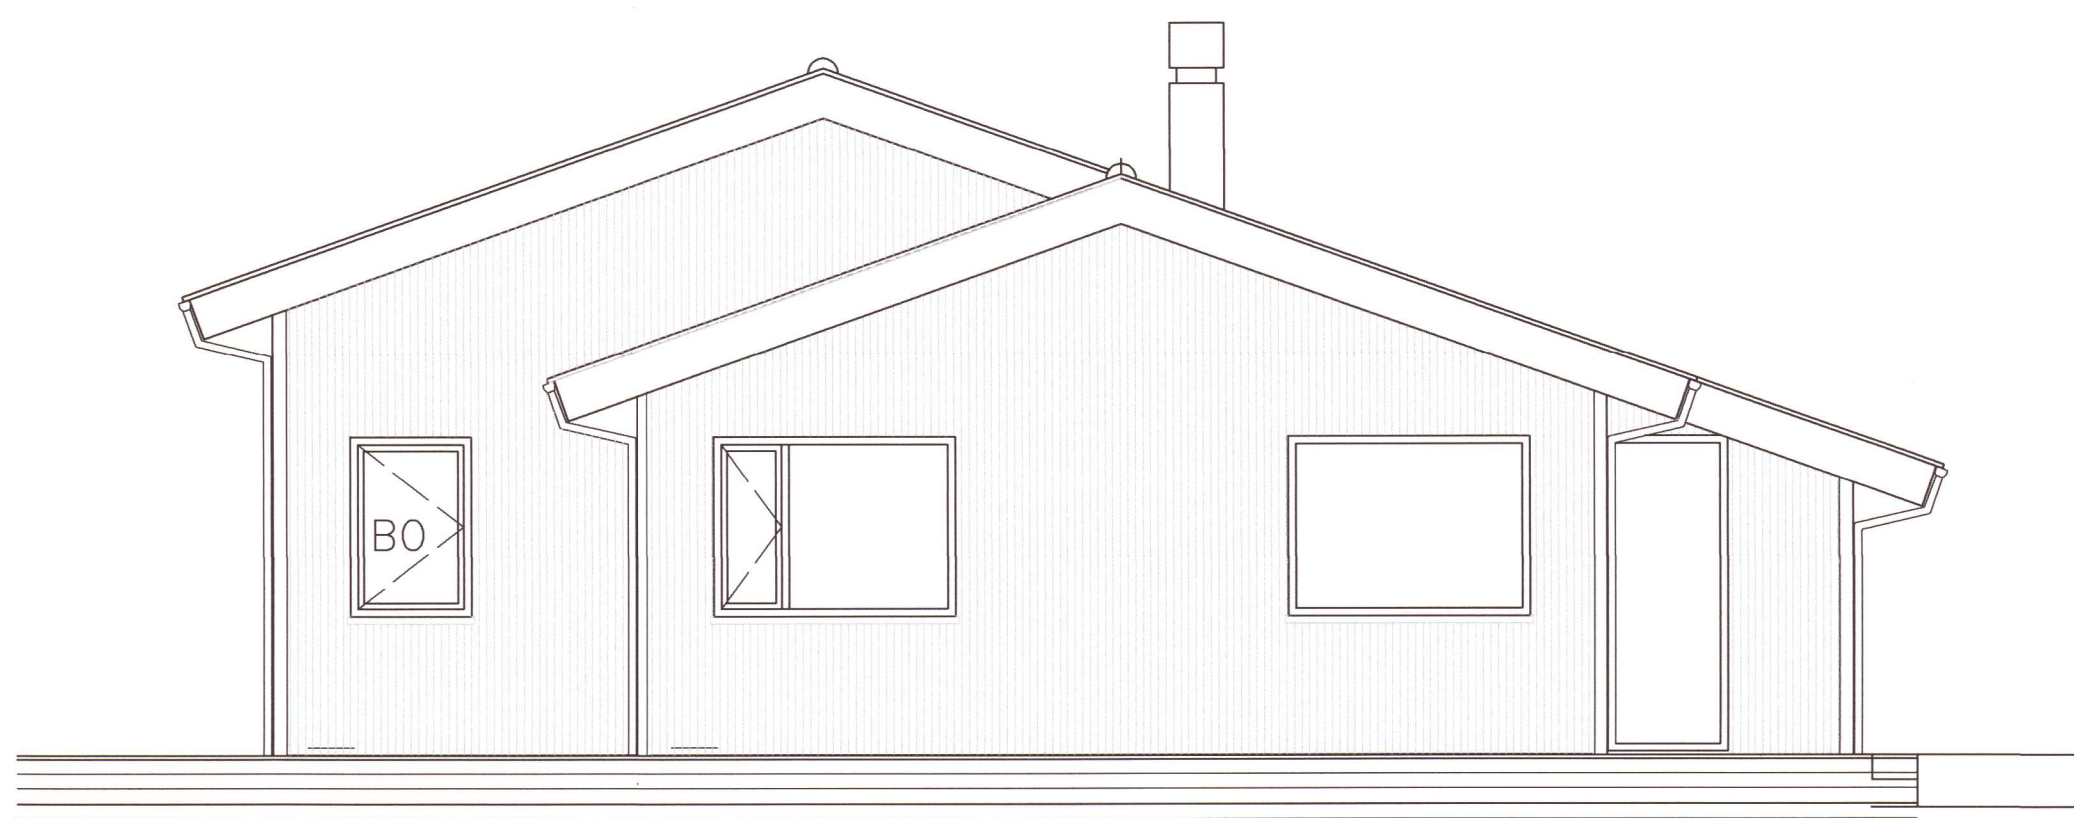

01-0101
SUÐURHLIÐ

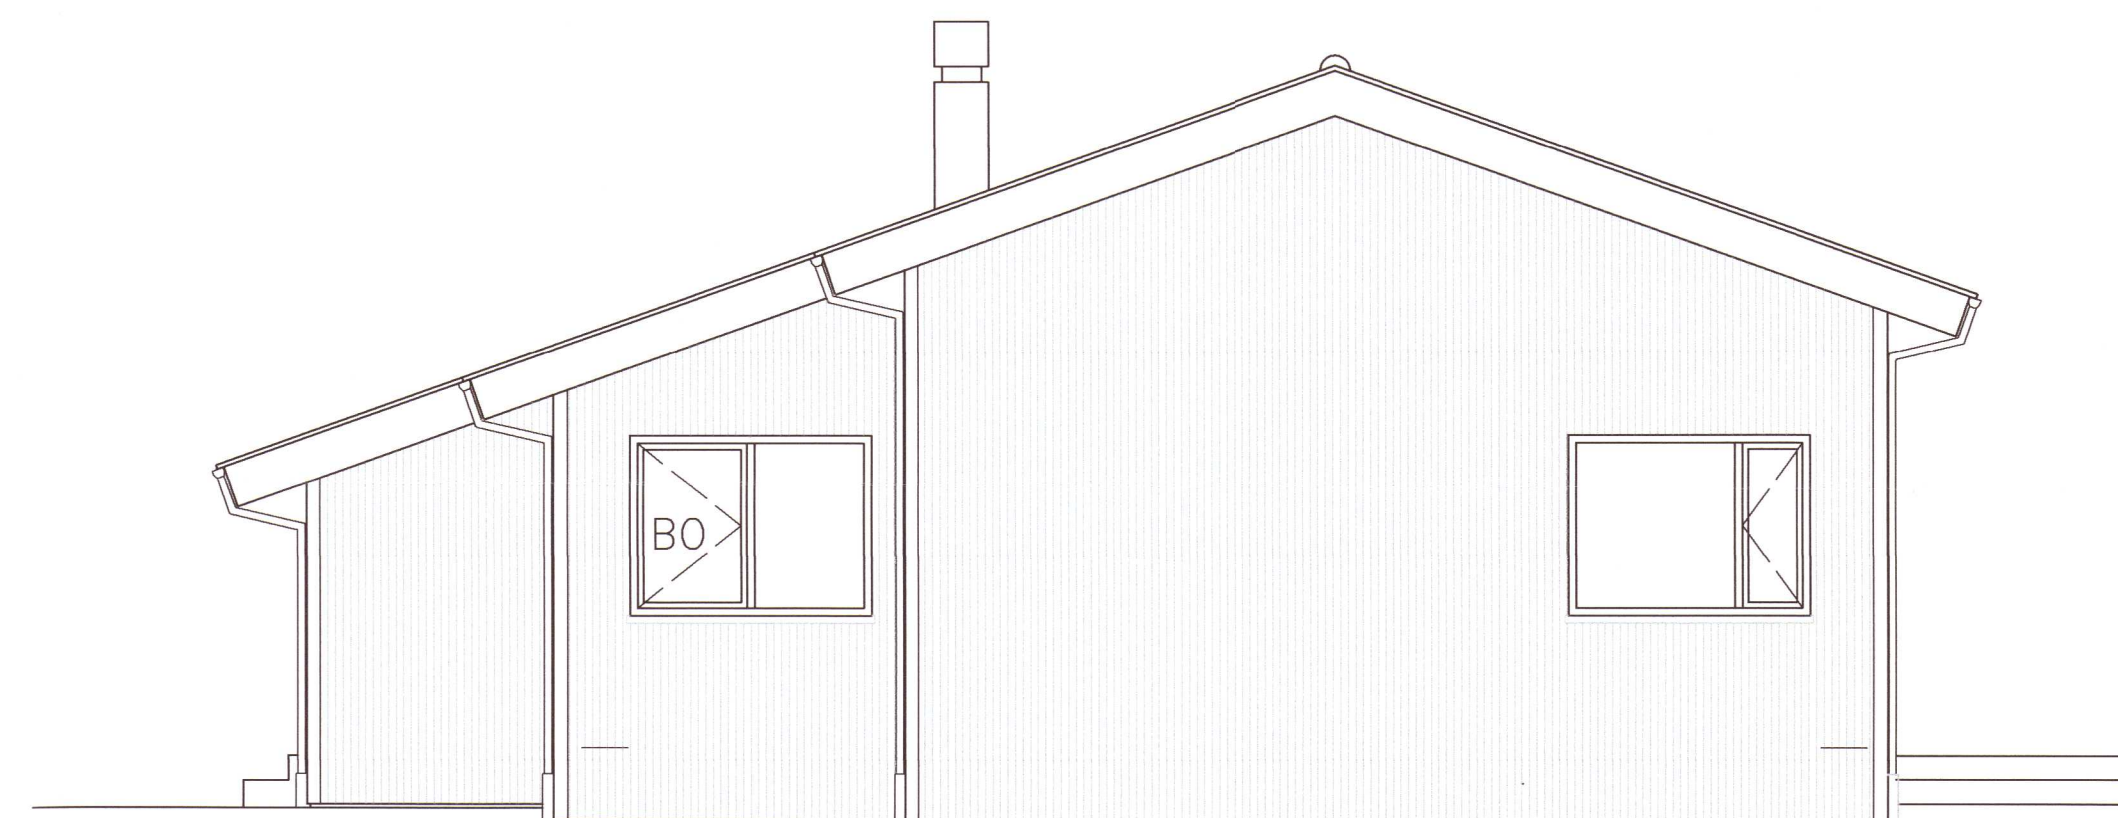

NORÐURHLIÐ

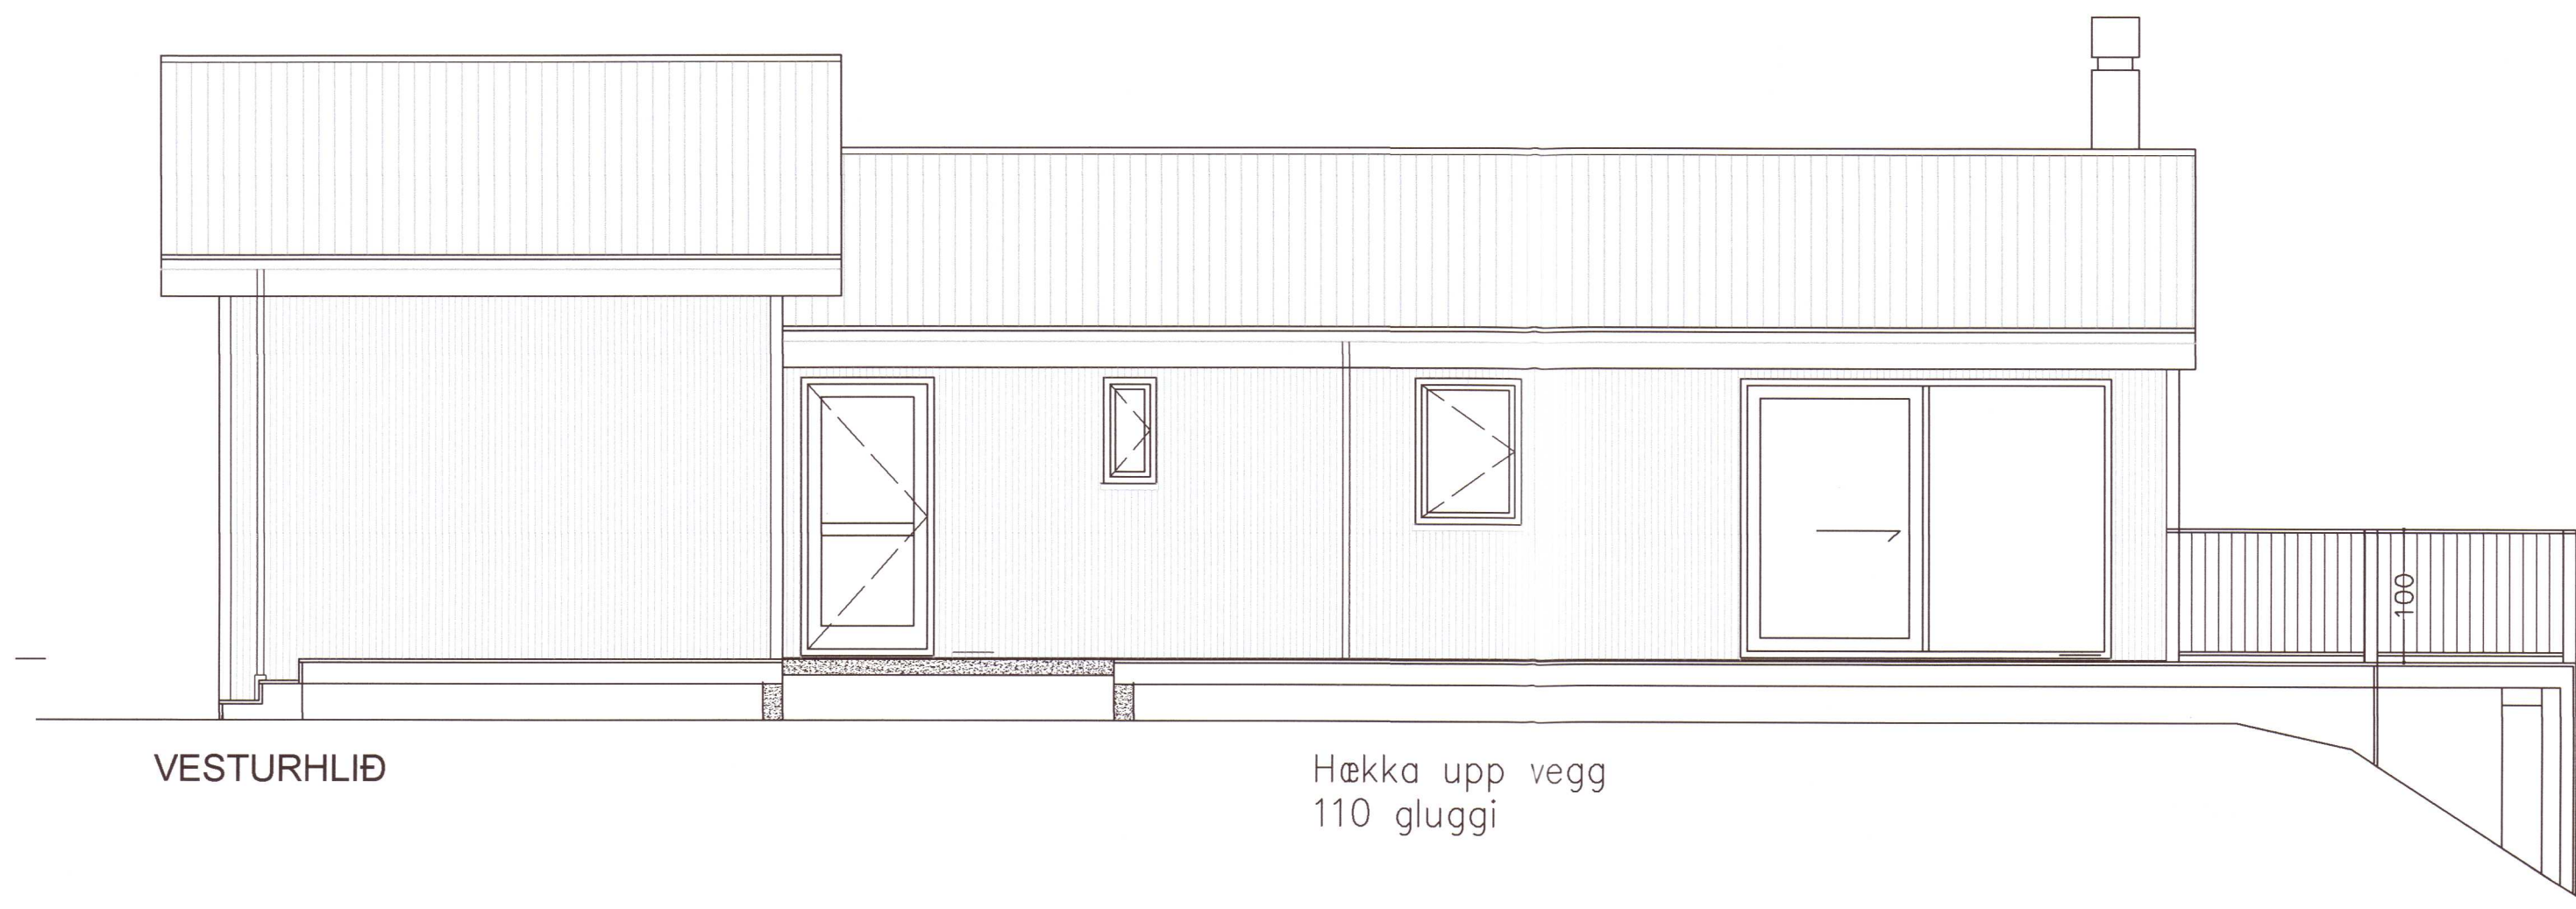

VESTURHLIÐ

Hækka upp vegg
110 gluggi

BIRKIBRAUT 13,
GRÍMNES OG GRAFNINGSHREPPI

ÚTLIT sumarbústaður 01-0101

KVARÐI 1:50
DAGS: 6.05 2021

20212130

TEIKNING NR. 6

TEIKNAD:

Ragnheiður Sverrisdóttir innanhússarkitekt
Ljósakur 6, 210 Garðabær
Netfang : ragnheidur65@simnet.is
Sími : 898 3759

Eyjólfur Valgarðsson byggingatæknifræðingur
Hraunprýði 6, 210 Garðabær
Netfang : evtraust@gmail.com
kt. 280857-4169

Eyjólfur Valgarðsson
Kt. 280857-4169

EV