



HÚSGRINDUR

MKV. 1:50


VESTURGAFL

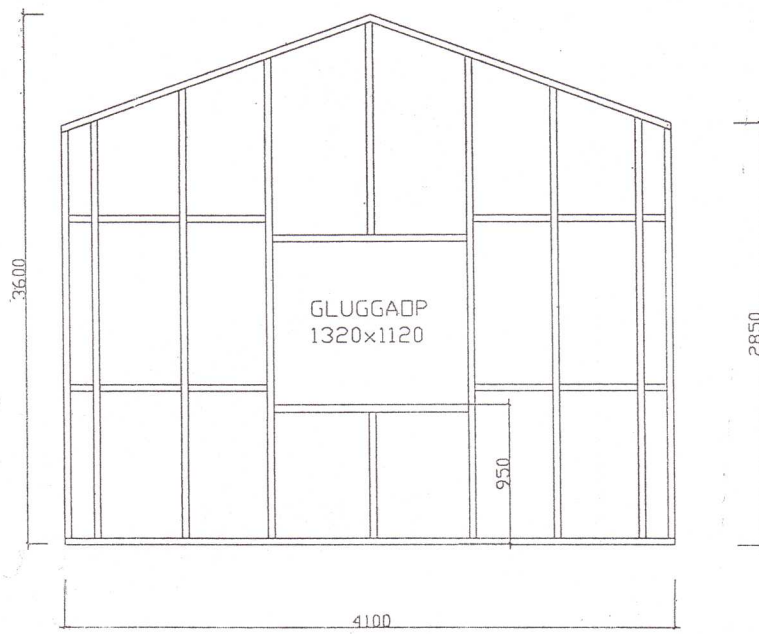

AUSTURGAFL

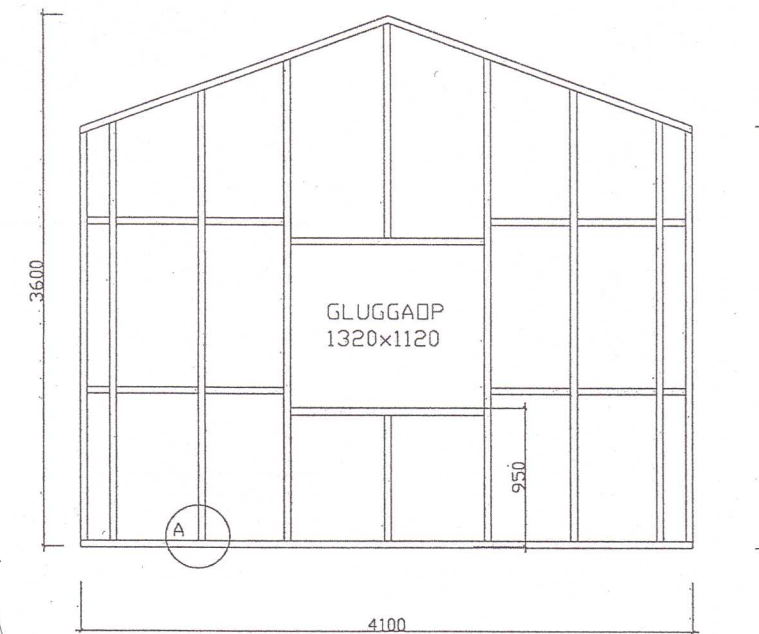


SUÐURHLIÐ

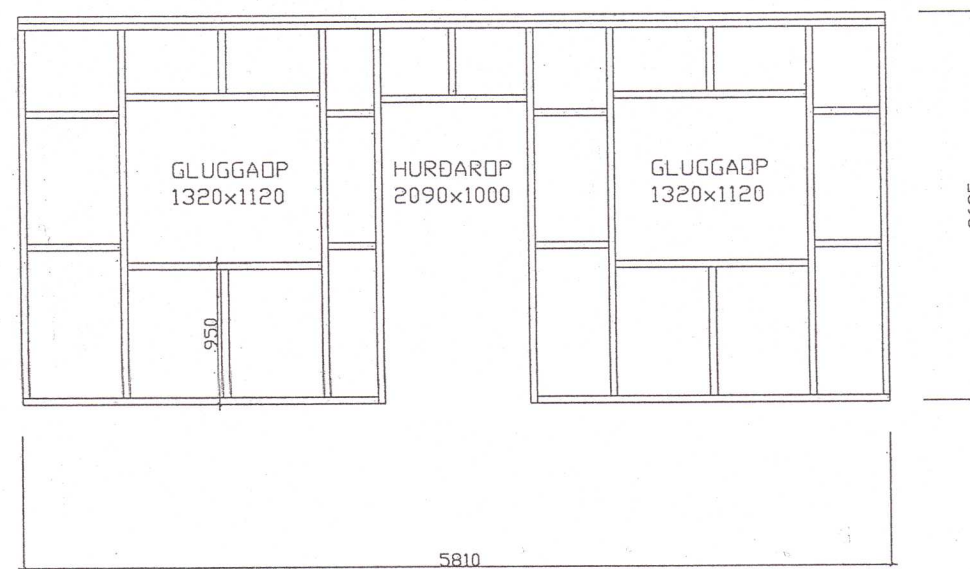

MYND A


MKV1:20

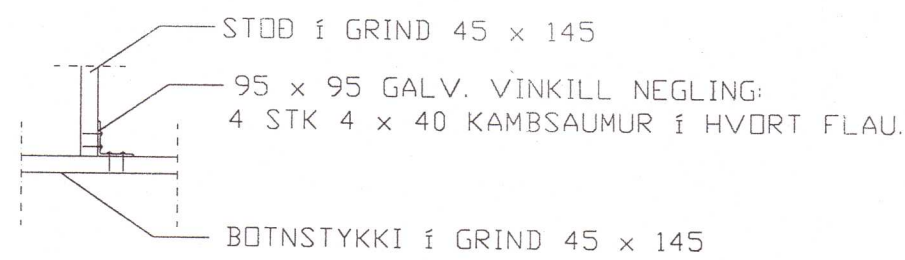

LÓÐR. SNIÐ A-A


MKV1:20

20 GRÁÐU HALLI Á ÞAKI

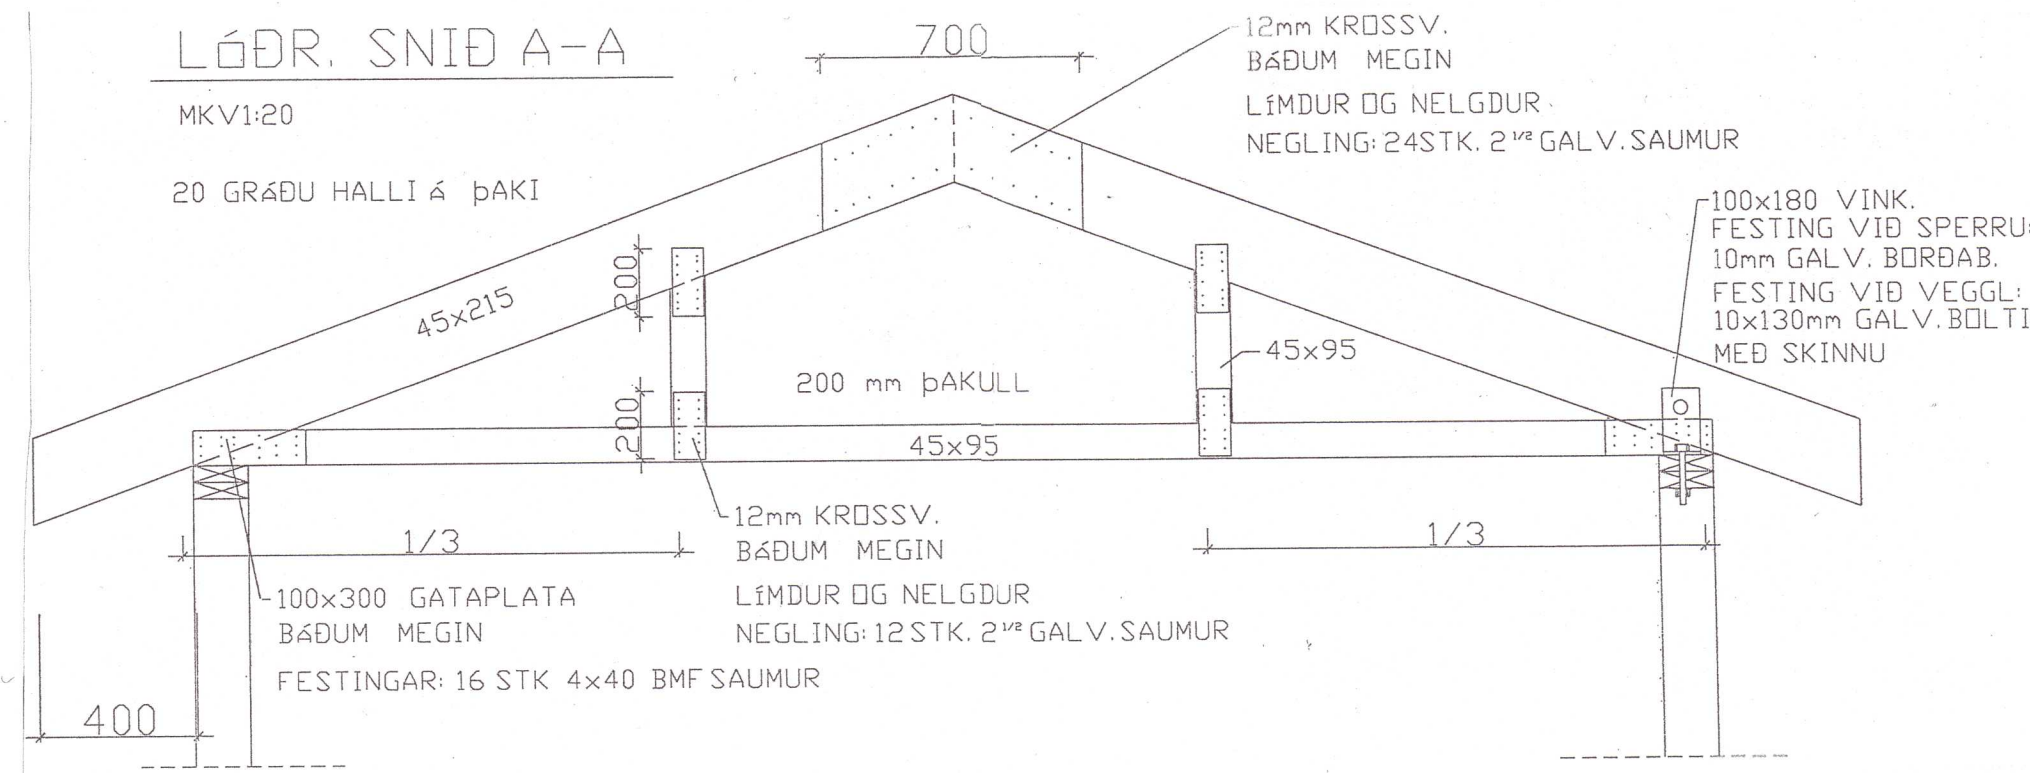


GRUNNMYND ÞAKVIÐA

MKV. 1:50

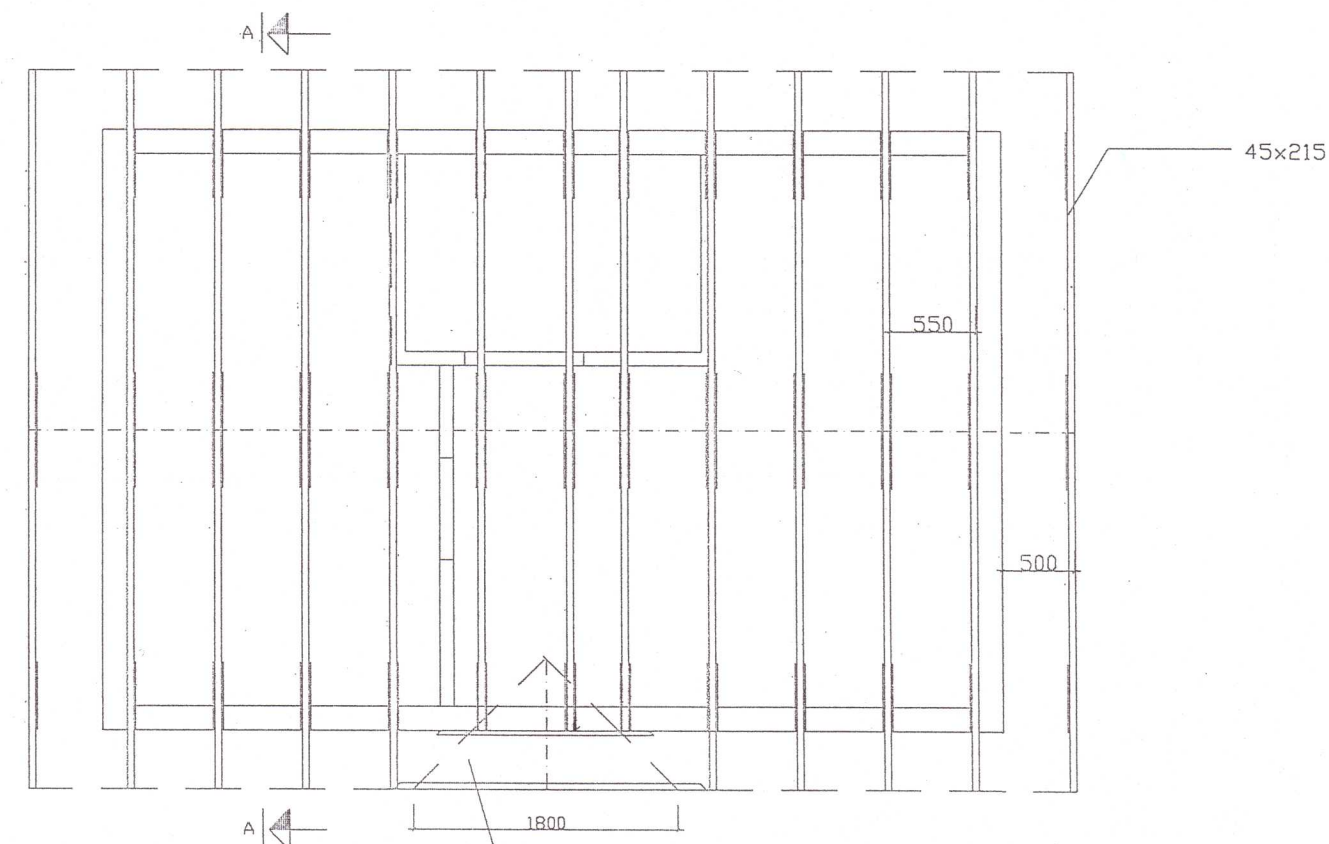



LYFTING Á ÞAKI SKAL FRAMKVÆMD Á EFTIRFARANDI HÁTT.  
ÞAKKLÆDNING ER SÖGUD SAMKVÆMT Máli 1 45 GRÁÐUR  
MÍÐAÐ VÍÐ ÞAKBRUN. SETJA SKAL 1x6 DFAN Á KLÆDNINGU EINS  
OG SAGARFÖR SEGJA TIL FREKARI FESTINGAR SPERRUR ERU SNIDNAR  
AÐ ÞAKI MEd 20 GRÁÐU HALLA OG SETTAR SAMAN MEd LASKA Í TOPPINN  
Á SAMA HÁTT OG ADRAR SPERRUR  
FESTA SKAL SPERRUR VÍÐ ÞAKKLÆDNINGU MEd GALV. VINKLUM OG  
SETJA 4 STK RYDFR. 5 x 60 SKRÖFUR Í HVORT FLAU.

NORÐURHLIÐ

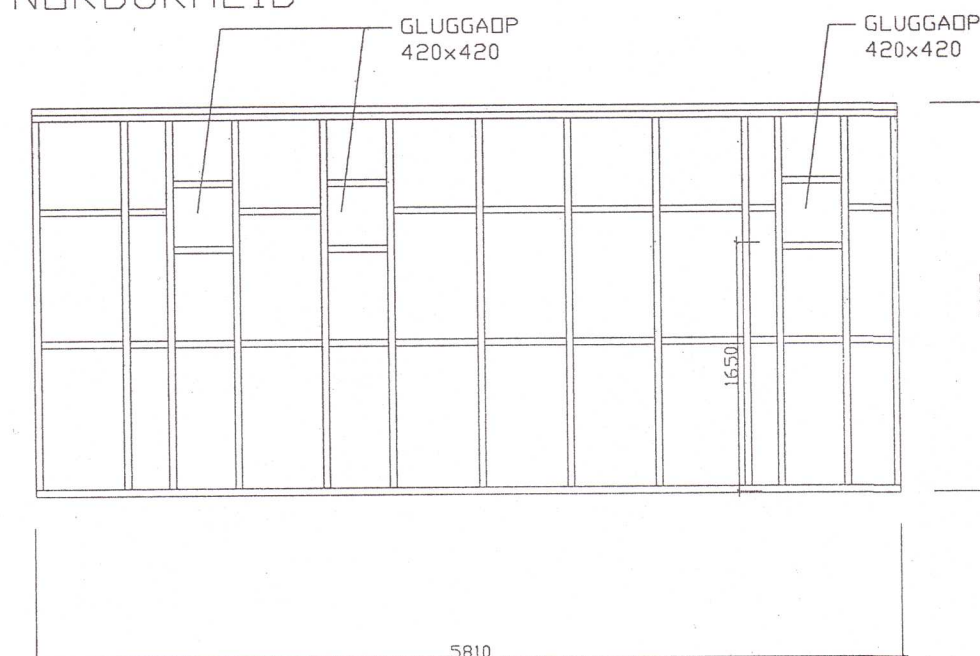

FYRIRKOMULAG Á DREGURUM OG STEYPTUM RIFUM

MKV. 1:50

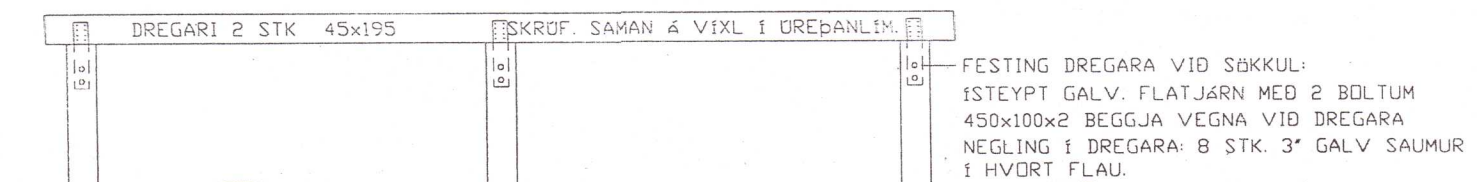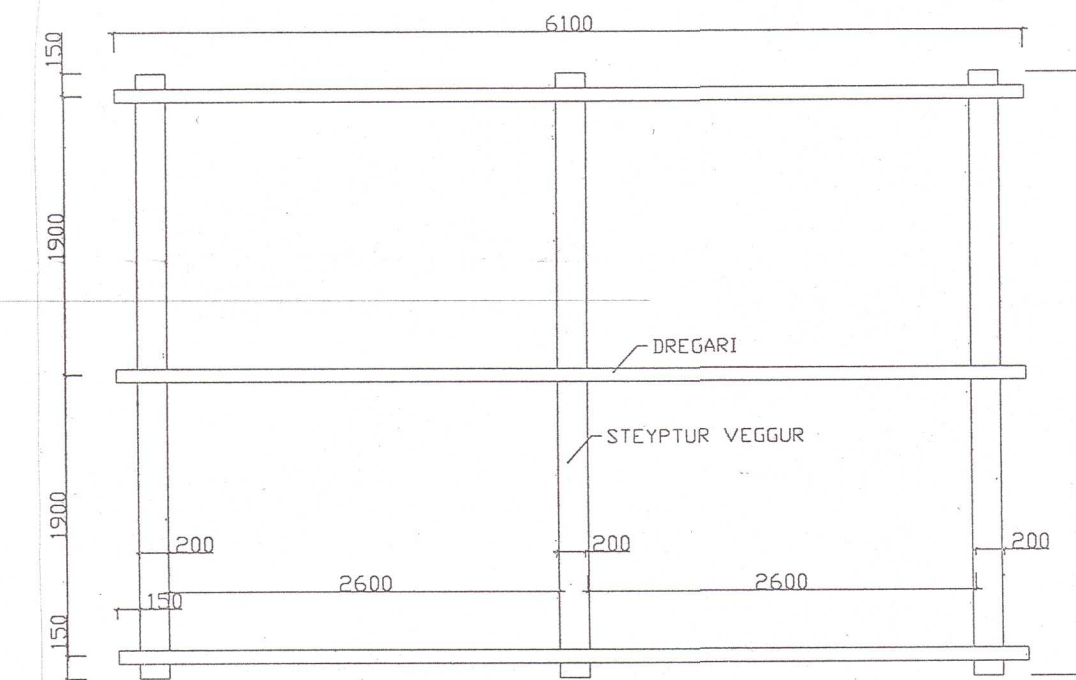

20212131

Umhverfis- og tæknisvið Uppsveita  
**Samþykkt**  
02. júní 2021  
*David Snorrason*  
Byggingarfulltrúi

18. mars 2021

Dags: 30.11. 2020	Undirritun hönnuðar <i>David Snorrason</i>	M.kv.: 1:50 1:20	Víðar Guðbjörnsson Hraunbrún 26 Símar 5554324 / 6980628
fastanúmer eignar er 211292		Heiti: Gestahús að Tjarnavegi 7 í landi Bíldsfells í Grafningi Sökklar, húsgrindur og Þakviðir.	
Tilvísun.:		Nr.: 1,2	