
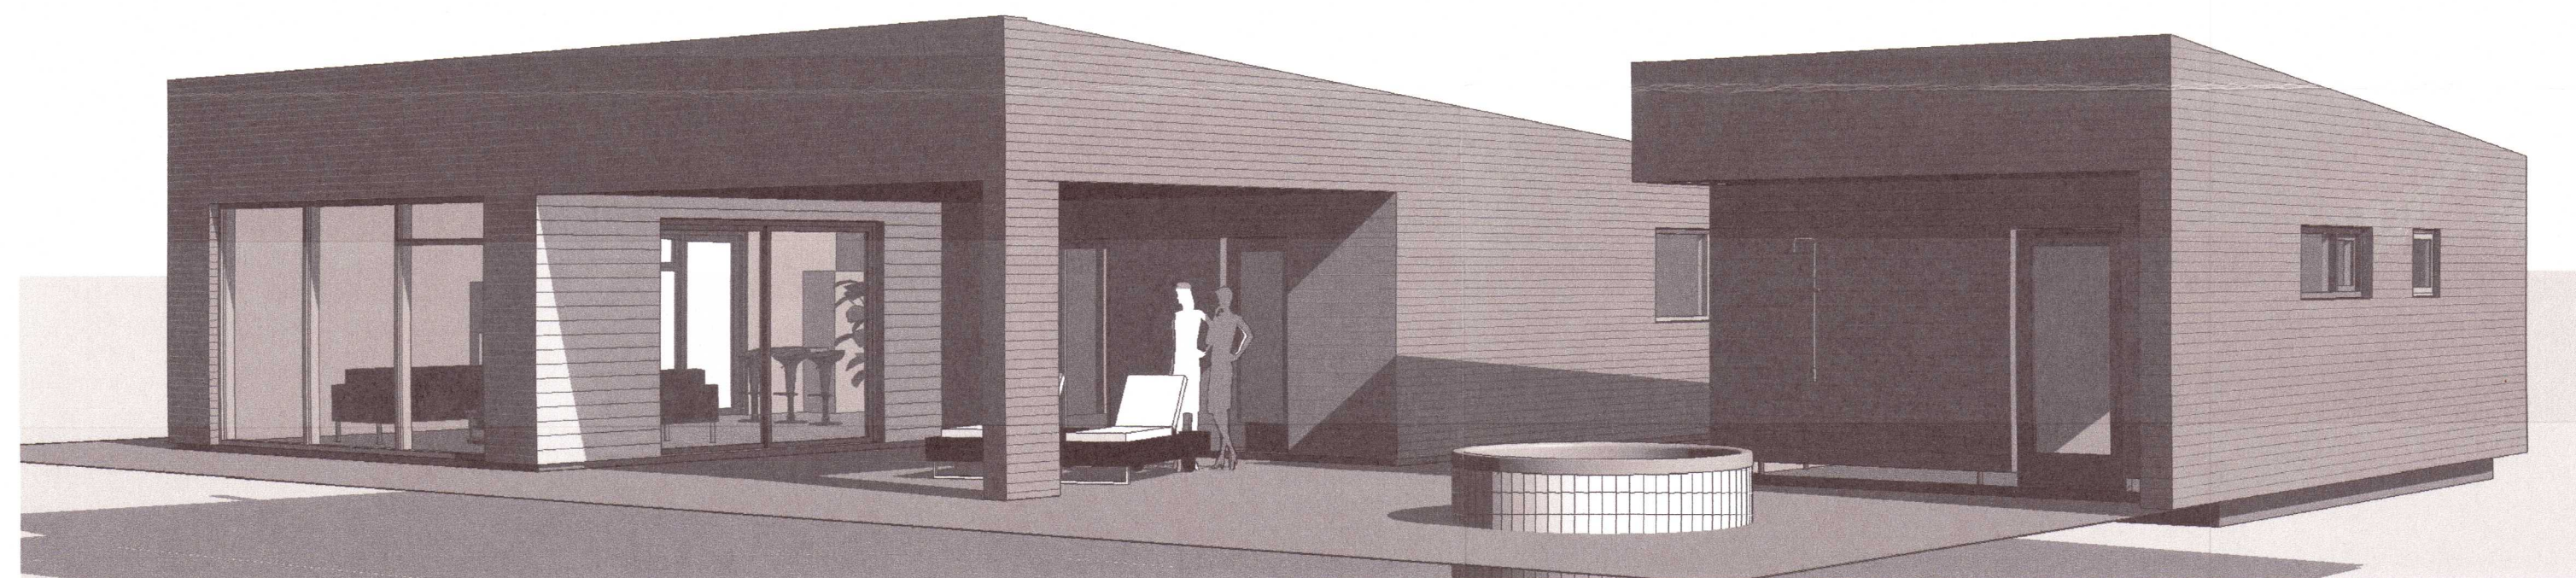
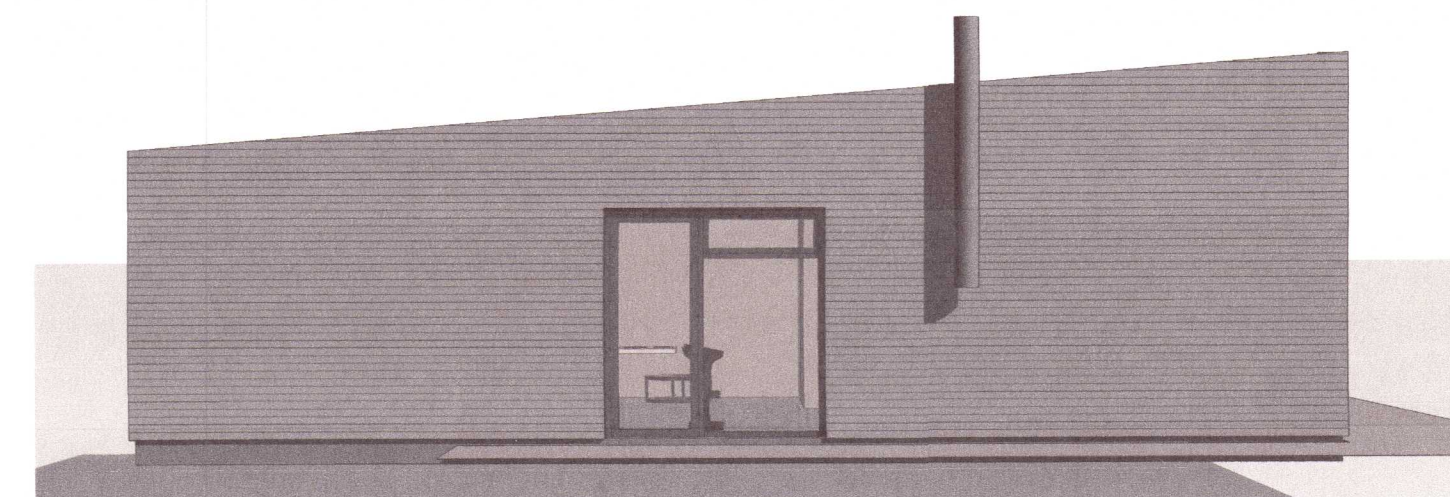


Umhverfis- og tæknisvið Uppsveita
Samþykkt
 02. júní 2021
Dagur Sveinsson
 Byggingarfulltrúi

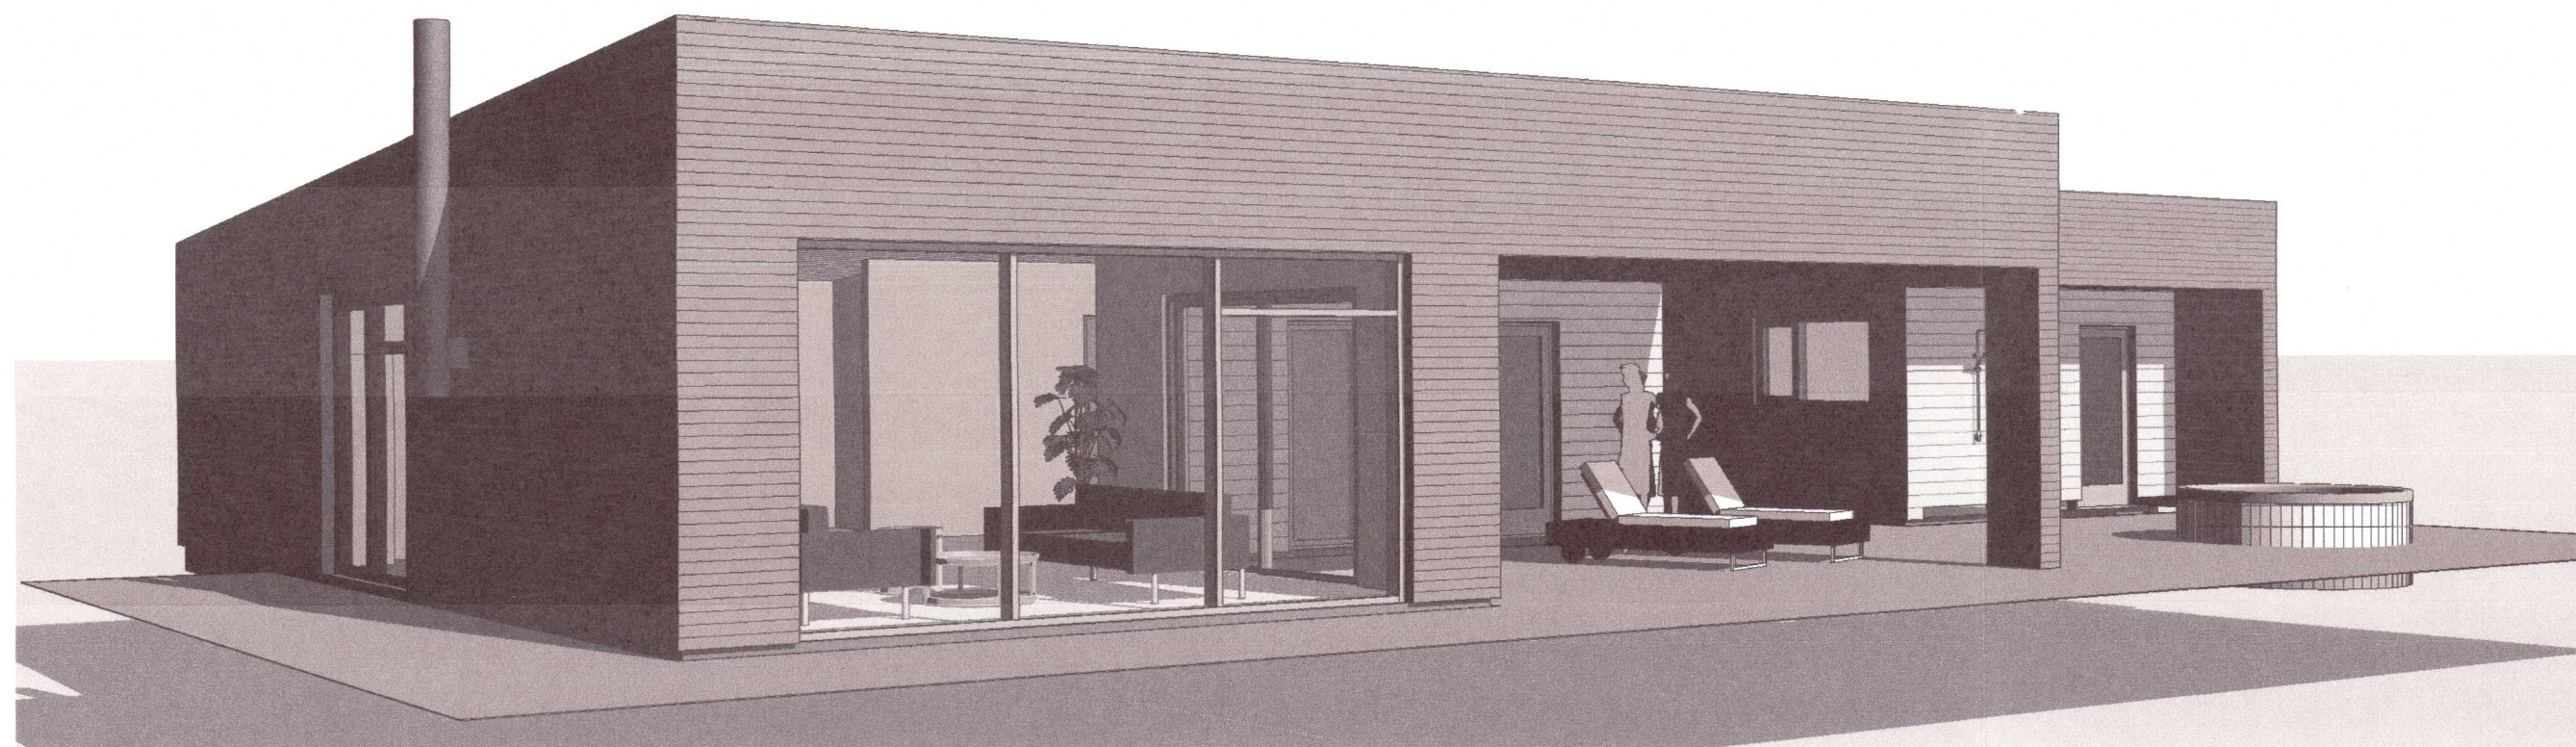

Breyting Dags Unnið

Aðaluppráttur

Verk Kerhraun B 131

Verkkaupi

Heiti Myndir

Mkv. 17.05.2021
 Dags

Hannað rkl

Teiknað rkl

Yfirfarið lr

20212137

Ártún ehf
 540389-1019

Lárus Ragnarsson Byggingafræðingur BÍ
 220160-3439
 Bröndukvísl 6 110 Reykjavík
 s 8216023 larusr@ark.is

Hönnunarstjóri

Verknr. teikning breyting
 11-21 104

Ekki skal mæla af teikningu, aðeins málsettar stærðir eru í gildi. Framkvæmdaraðili skal sannreyna öll mál á verkstað.