


Umhverfis- og tæknisvið Uppsveita  
**Yfirfarið**  
 22 JUL 2021  
*S.H.L. Sigurðsson*  
 Byggingarfulltrúi

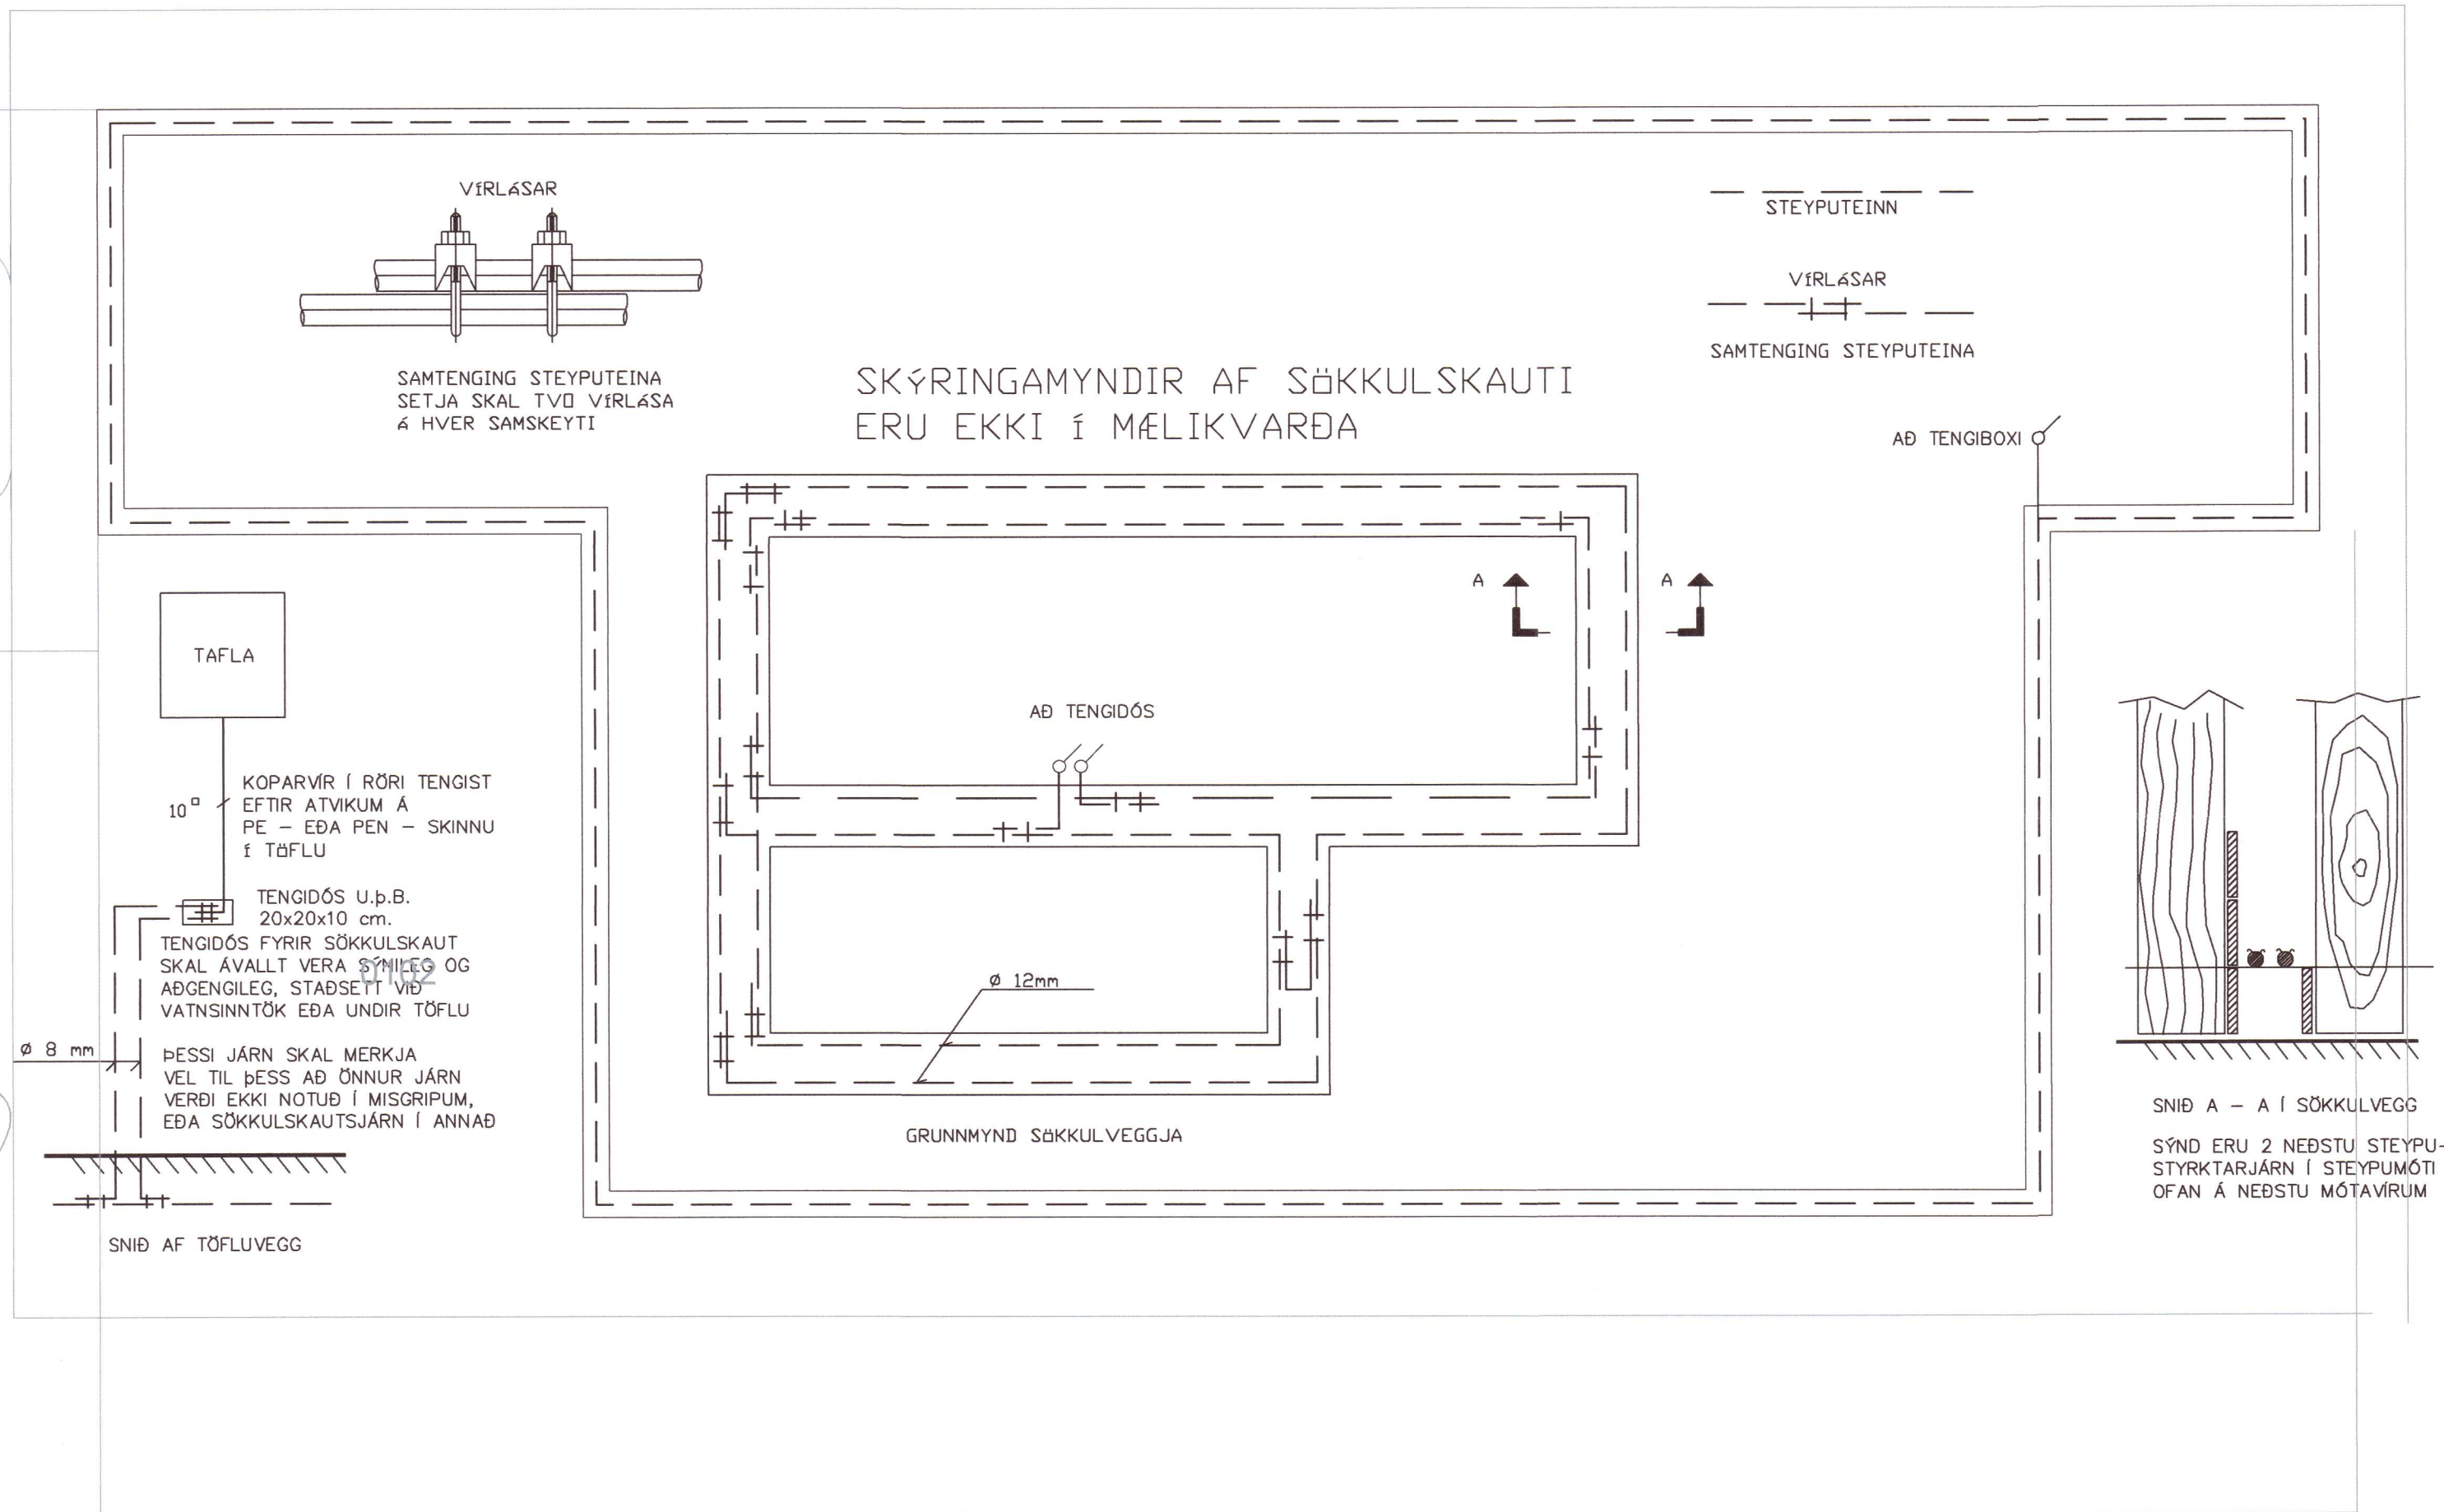

⚡	Jarðtenging
⚡	Tvöfaldur tengill
⚡	Einfaldur tengill
⚡	Rofi og tengill í sömu hæð ( 1100 mm )
⚡	Rofi
⚡	Samrofi
⚡	Tvöfaldur rofi
⚡	Krossrofi
⊙	Þrýsti-rofi/dimmer
⊙	Tengill m/næturljósi
⊗	Veggljós
⊗	Loftljós
⊗	Hátalaratengill
⊗	Símatengill
⊗	Loftnetstengill
⊗	Hreyfiskynjari
■	Tafla / mælakassi
■	Reykiskynjari
⊗	Bjalla
⊗	Handboði
⊗	Rör upp á næstu hæð
⊗	Rör niður á næstu hæð
⊗	Rör gegnum hæð
⊗	Halogenljós í lofti
⊗	Halogenljós í lofti
⊗	Halogenljós í vegg

INNTAKSRÖR SKULU VERA 70 cm. UNDIR ENDANLEGU YFIRBORDI  
 INNTAKSRÖR VEITU Ø 50 mm + Ø 32 mm FYRIR LÖÐARLÝSINGU  
 INNTAKSRÖR FYRIR SÍMA Ø 50 mm  
 INNTAKSRÖR LEGGIST AÐ LÖÐARMÖRKUM  
 HEIMTAUG RAFVEITU 400V / 230 V, 3 x 50 A

Breytingar:  
 D |  
 C |  
 B |  
 A |  
 Dags: | Breyting:

Undirskrift aðalhönnuðar:  
*Bent Larsen*  
 Undirskrift raflagnahönnuðar:  
*Sigurður Á Pétursson*  
 Sigurður Á Pétursson kt.051177-4959

Verkefni: **Kiðjberg lóð 64 Grímsnesi**  
 Teikning nr.: **5** Verk nr.: **2021-62**  
 Útprintað: **14.7.2021**

Heiti teikningar: **Raflagn Sökkulskaut**  
 Mælikvarði: **1:50** Teiknað: **S.Á.P**  
 Dags: **Júlí 2021** Hannað: **S.Á.P**

Raflögn ehf  
 Birkigrund 20 Sími: 664 0047  
 800 Selfoss Tölvupóstur: siggi@ror.is  
 Sigurður Ágúst Pétursson Ólafur Guðmundsson  
 Raflagnahönnuður Raflagnahönnuður  
 kt: 051177-4959 kt: 030583-3459



20212167