



Umhverfis- og tæknisvið Uppsveita
Samþykkt
 20. jan. 2021
David Þjónsson
 Byggingarfulltrúi

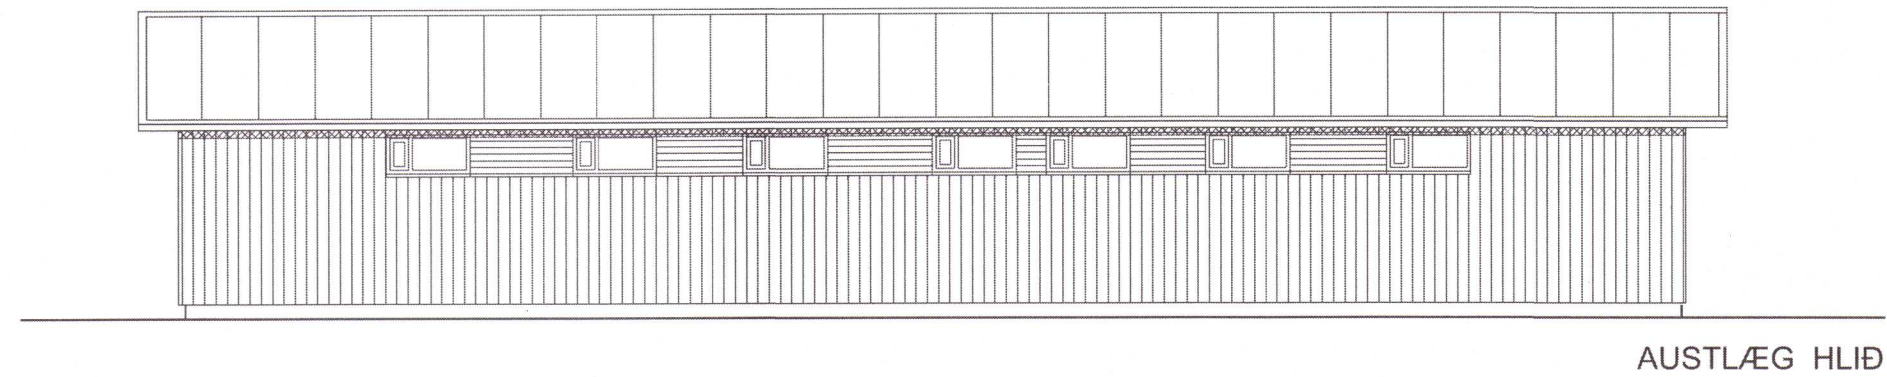


AUSTLÆG HLIÐ




VESTLÆG HLIÐ

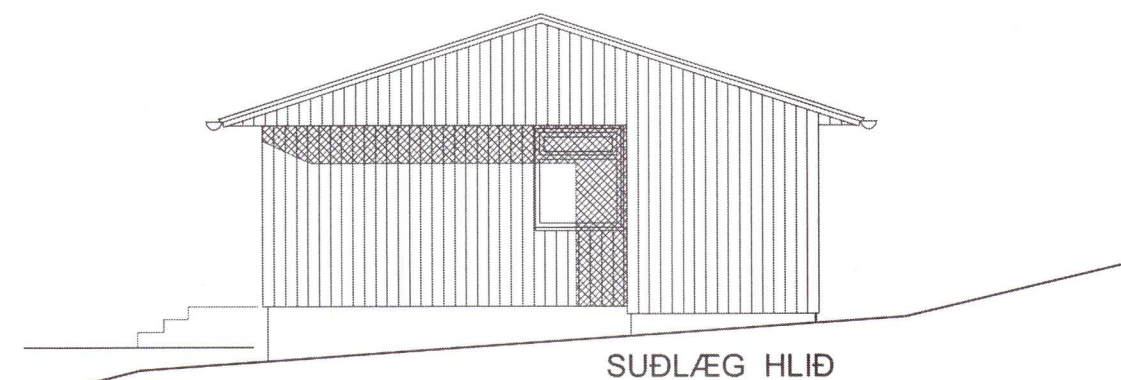


SUÐLÆG HLIÐ

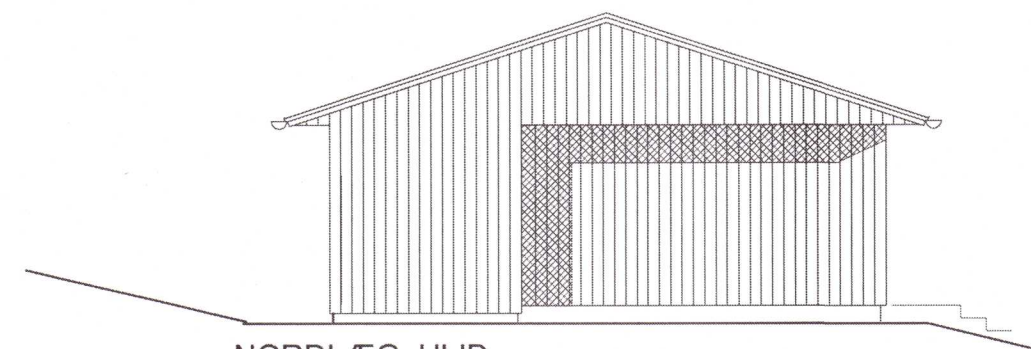


NORÐLÆG HLIÐ

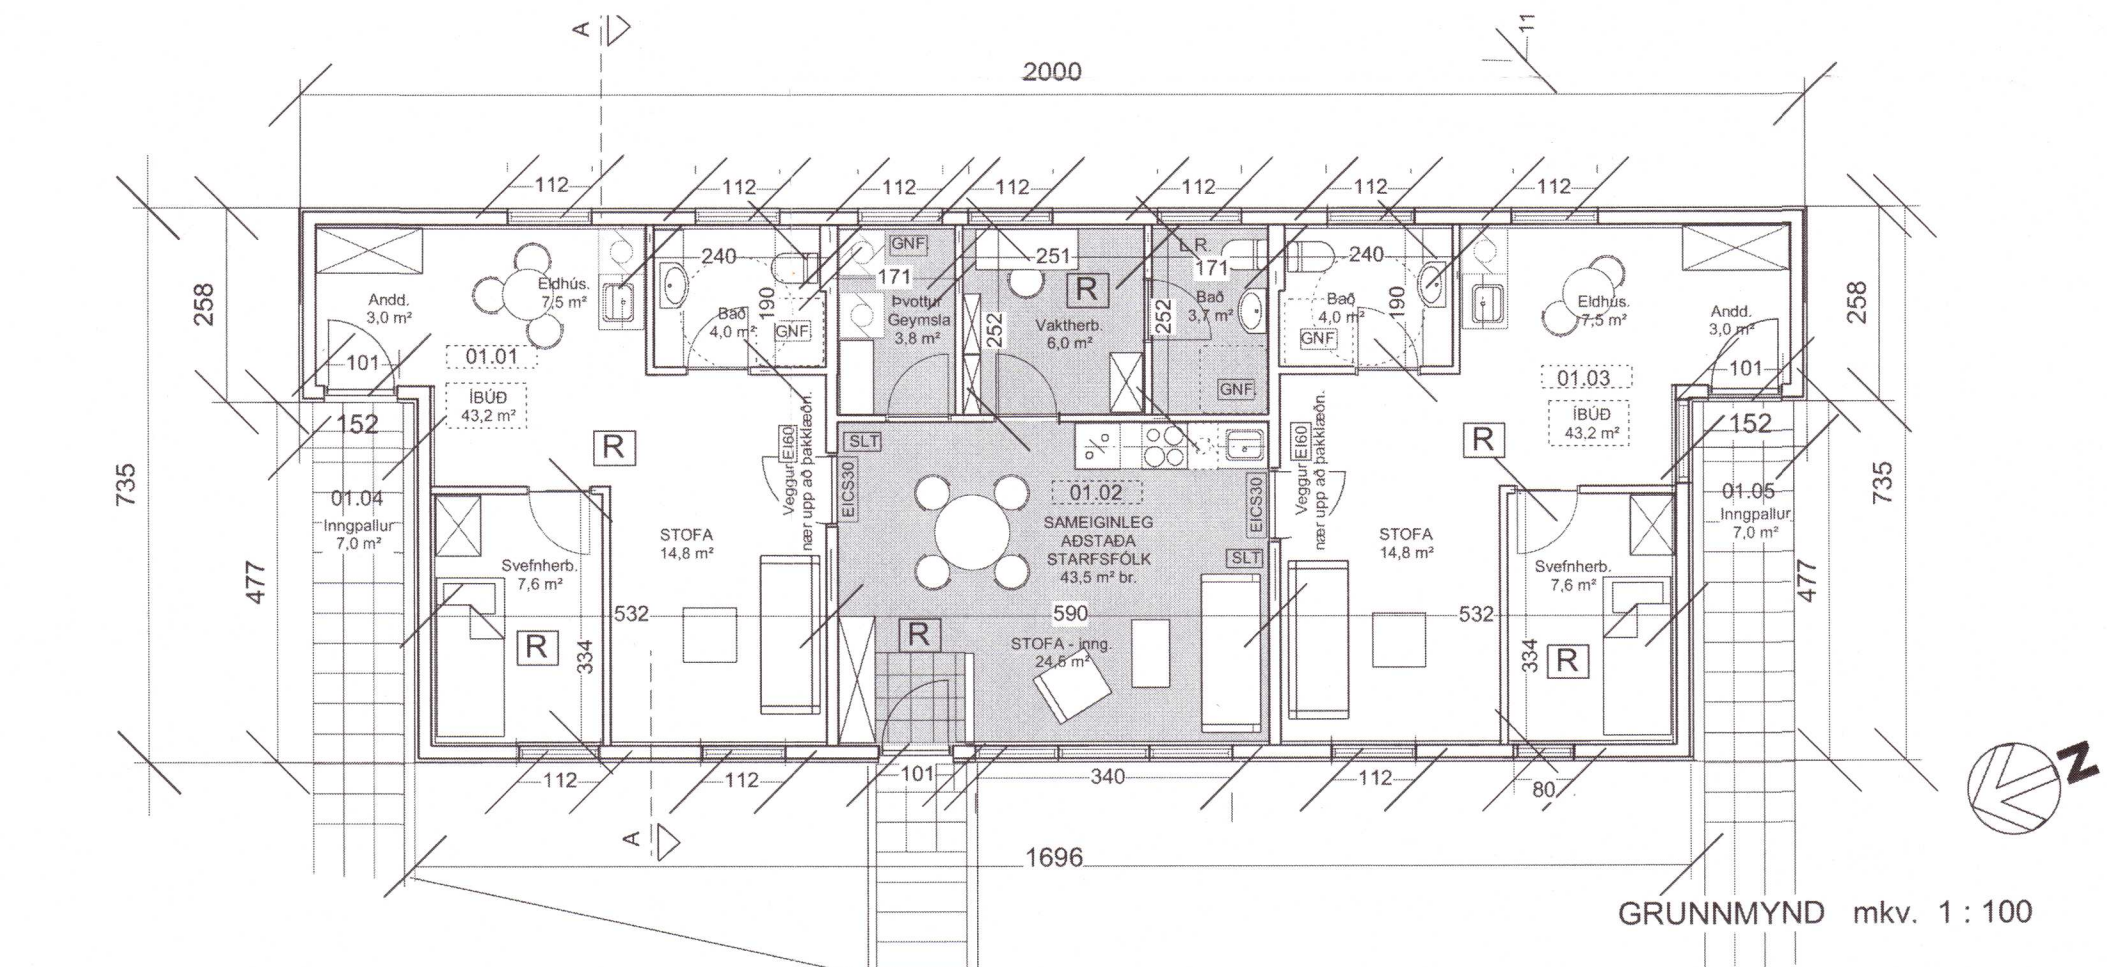

GRUNNMYND mkv. 1 : 100

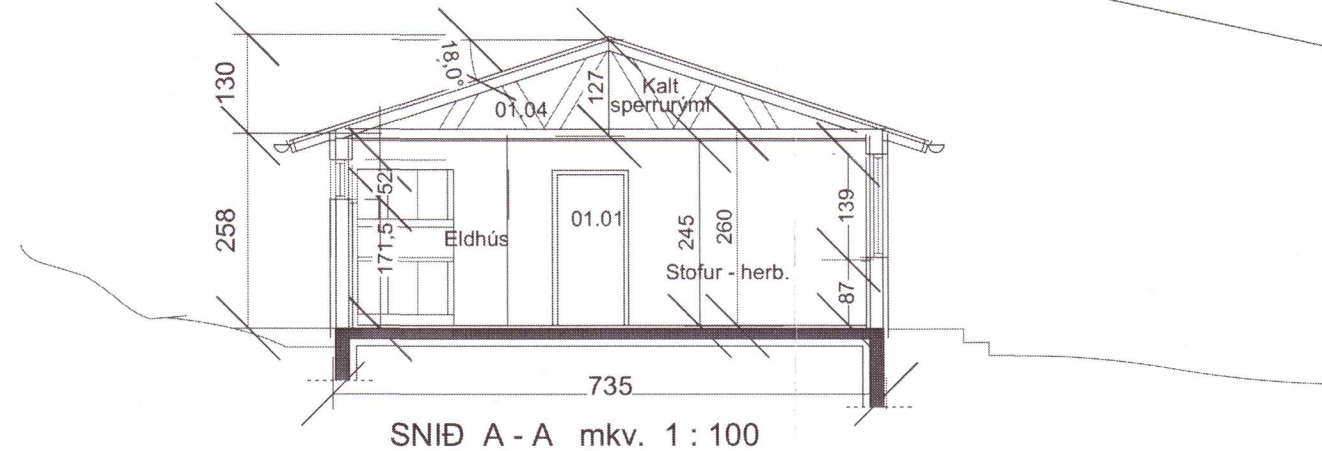

SNÍÐ A - A mkv. 1 : 100

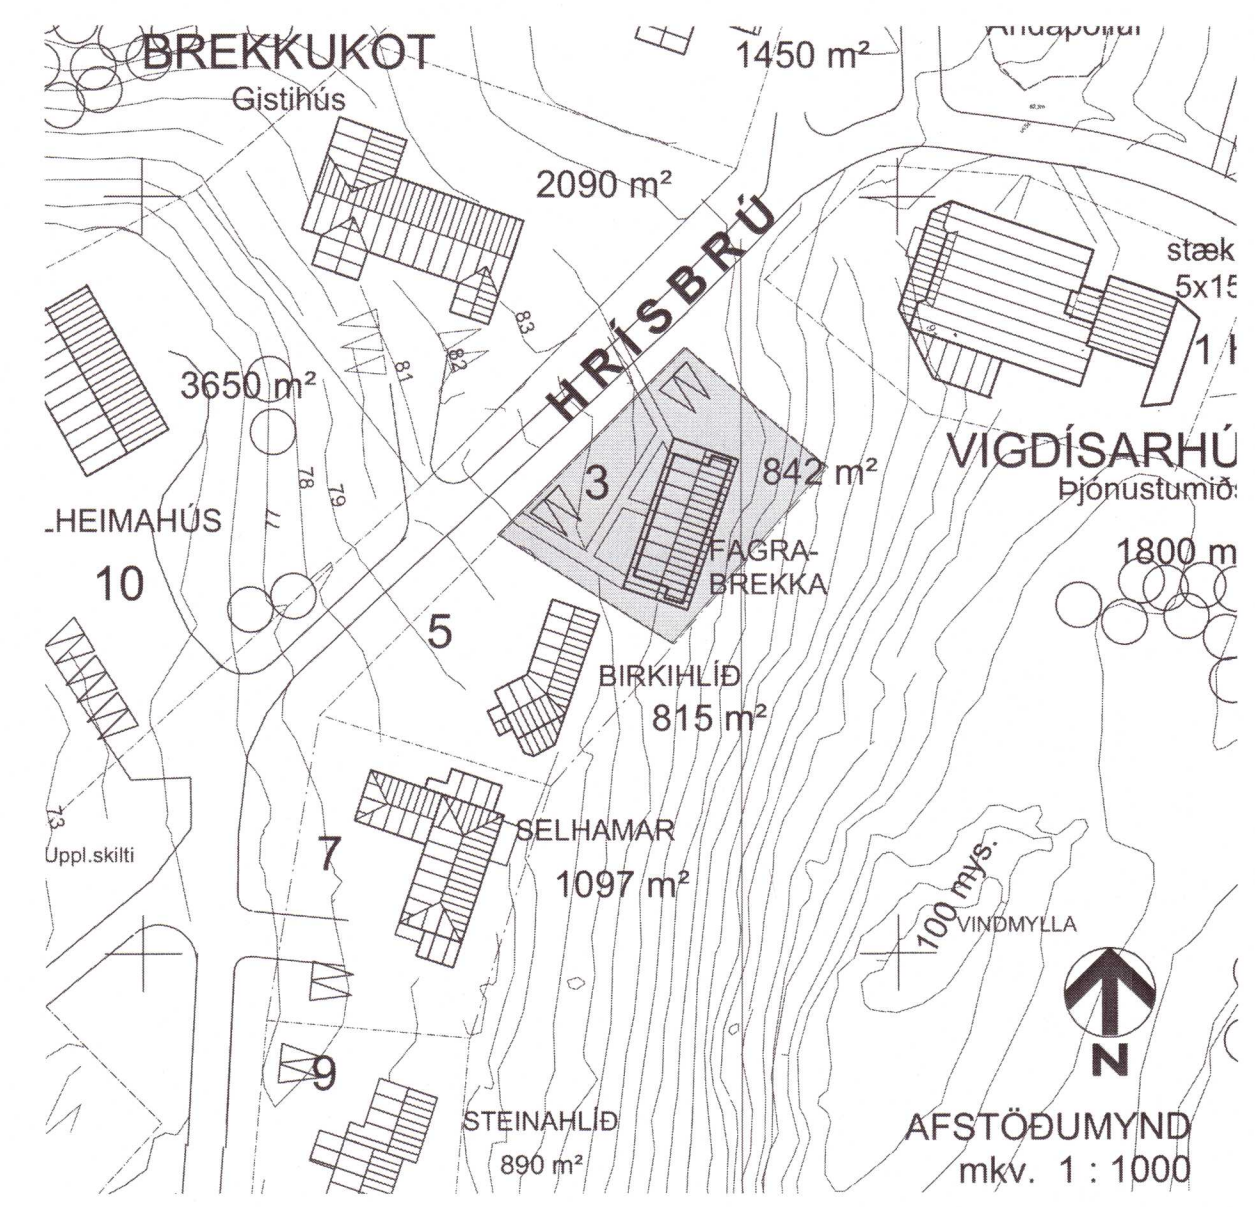

STUTT LÝSING :

FAGRABREKKA,
 HRÍSBRÚ 3,
 Sólheimum í Grímsnesi.
 F2207040
 Landnr. 168279 - mhl. 23

Grunnflötur húss : 129,9 m²
 Rúmmál : 422,0 m³
 Lóð : 842,0 m²

Húsið er byggt 1969 fyrir vistfólk og starfsfólk Sólheima. Notkun síðustu tuttugu árin sem starfsmannagisting með eldhúsaðstöðu. Húsið hefur verið nýtt sem ein íbúð með stofu, eldhúsi svefnherbergjum. Inngangar í báðum endum hússins.

ENDURINNRETTING SEM SAMBÝLI.

Íbúðir verða þrjár, þar sem 2 starfsmenn / gæslumenn eru í miðíbúðinni og vistmenn í endaíbúðunum. Sólarhringsvakt er í húsinu. Húsið verður ekki nýtt fyrir fólk með hreyfihömlun.

Í húsinu er sjálfvirk brunaviðvörðunarkerfi - sett upp og frágengið skv. staðli IST EN 54. Milliveggir íbúða eru EI 60 veggir og ná upp að þakklæðningu. Húsið er í bruna-notkunarflokki 5.

Gólfplata og sökkjar eru staðsteyptir. Húsið er hefðbundið timburhús, reisverk byggt á staðnum. Útveggir einangraðir með steinull, 100 mm. Vindpappi, loftbil og klætt með standandi borðaklæðningu, yfir gamlar útveggjaplötur. Allir gluggar og hurðir úr tré með eingrunargleri.

Þak er kraftsperruþak, einangrað í togböndin og þakflötur með þakborðum, asfaltþappa og bárujárnsklæðningu. Engir berandi milliveggir eru í húsinu. Staðrð hússins er óbreytt frá upphaflegri teikningu.

Íbúð 01.01 : 43,2 m²
 Íbúð 01.02 : 43,4 m²
 Íbúð 01.03 : 43,2 m²

ÚTGÁFA	TEIKNAD	SAMÞYKKT	DAGS
BREYTINGAR			
B.	Slökkvitæki staðsett	ÁF.	20.01.2021
A.	Byggingarlýsing og málsetning lagfærð	ÁF.	12.01.2021

ASK Arkitektar
 Geirsgötu 9
 101 Reykjavík
 Sími 515 0300
 Fax 515 0319
 www.ask.is

Ami Friðriksson
Helgi Már Halldórsson

ASK
 ARKITEKTAR

Arni Friðriksson ark. arni@ask.is
 301258 7049 - Helgi Már Halldórsson ark. - helgimar@ask.is

HRÍSBRÚ 3 - Fagrabrekka Sólheimum í Grímsnesi		MKV I A2 1:100@A2
Aðalteikning : Íbúðir - sambýli - endurinnreitað Útlit allra hliða		TEIKNAD A.F
		DAGS 05.01.2021
VERKNR. 2046	NÖMUR TEIKNINGAR 10-01	ÚTGÁFA B