


Súla 145x145 mm

Súla 145x145 mm


Grunnmynd veggeininga

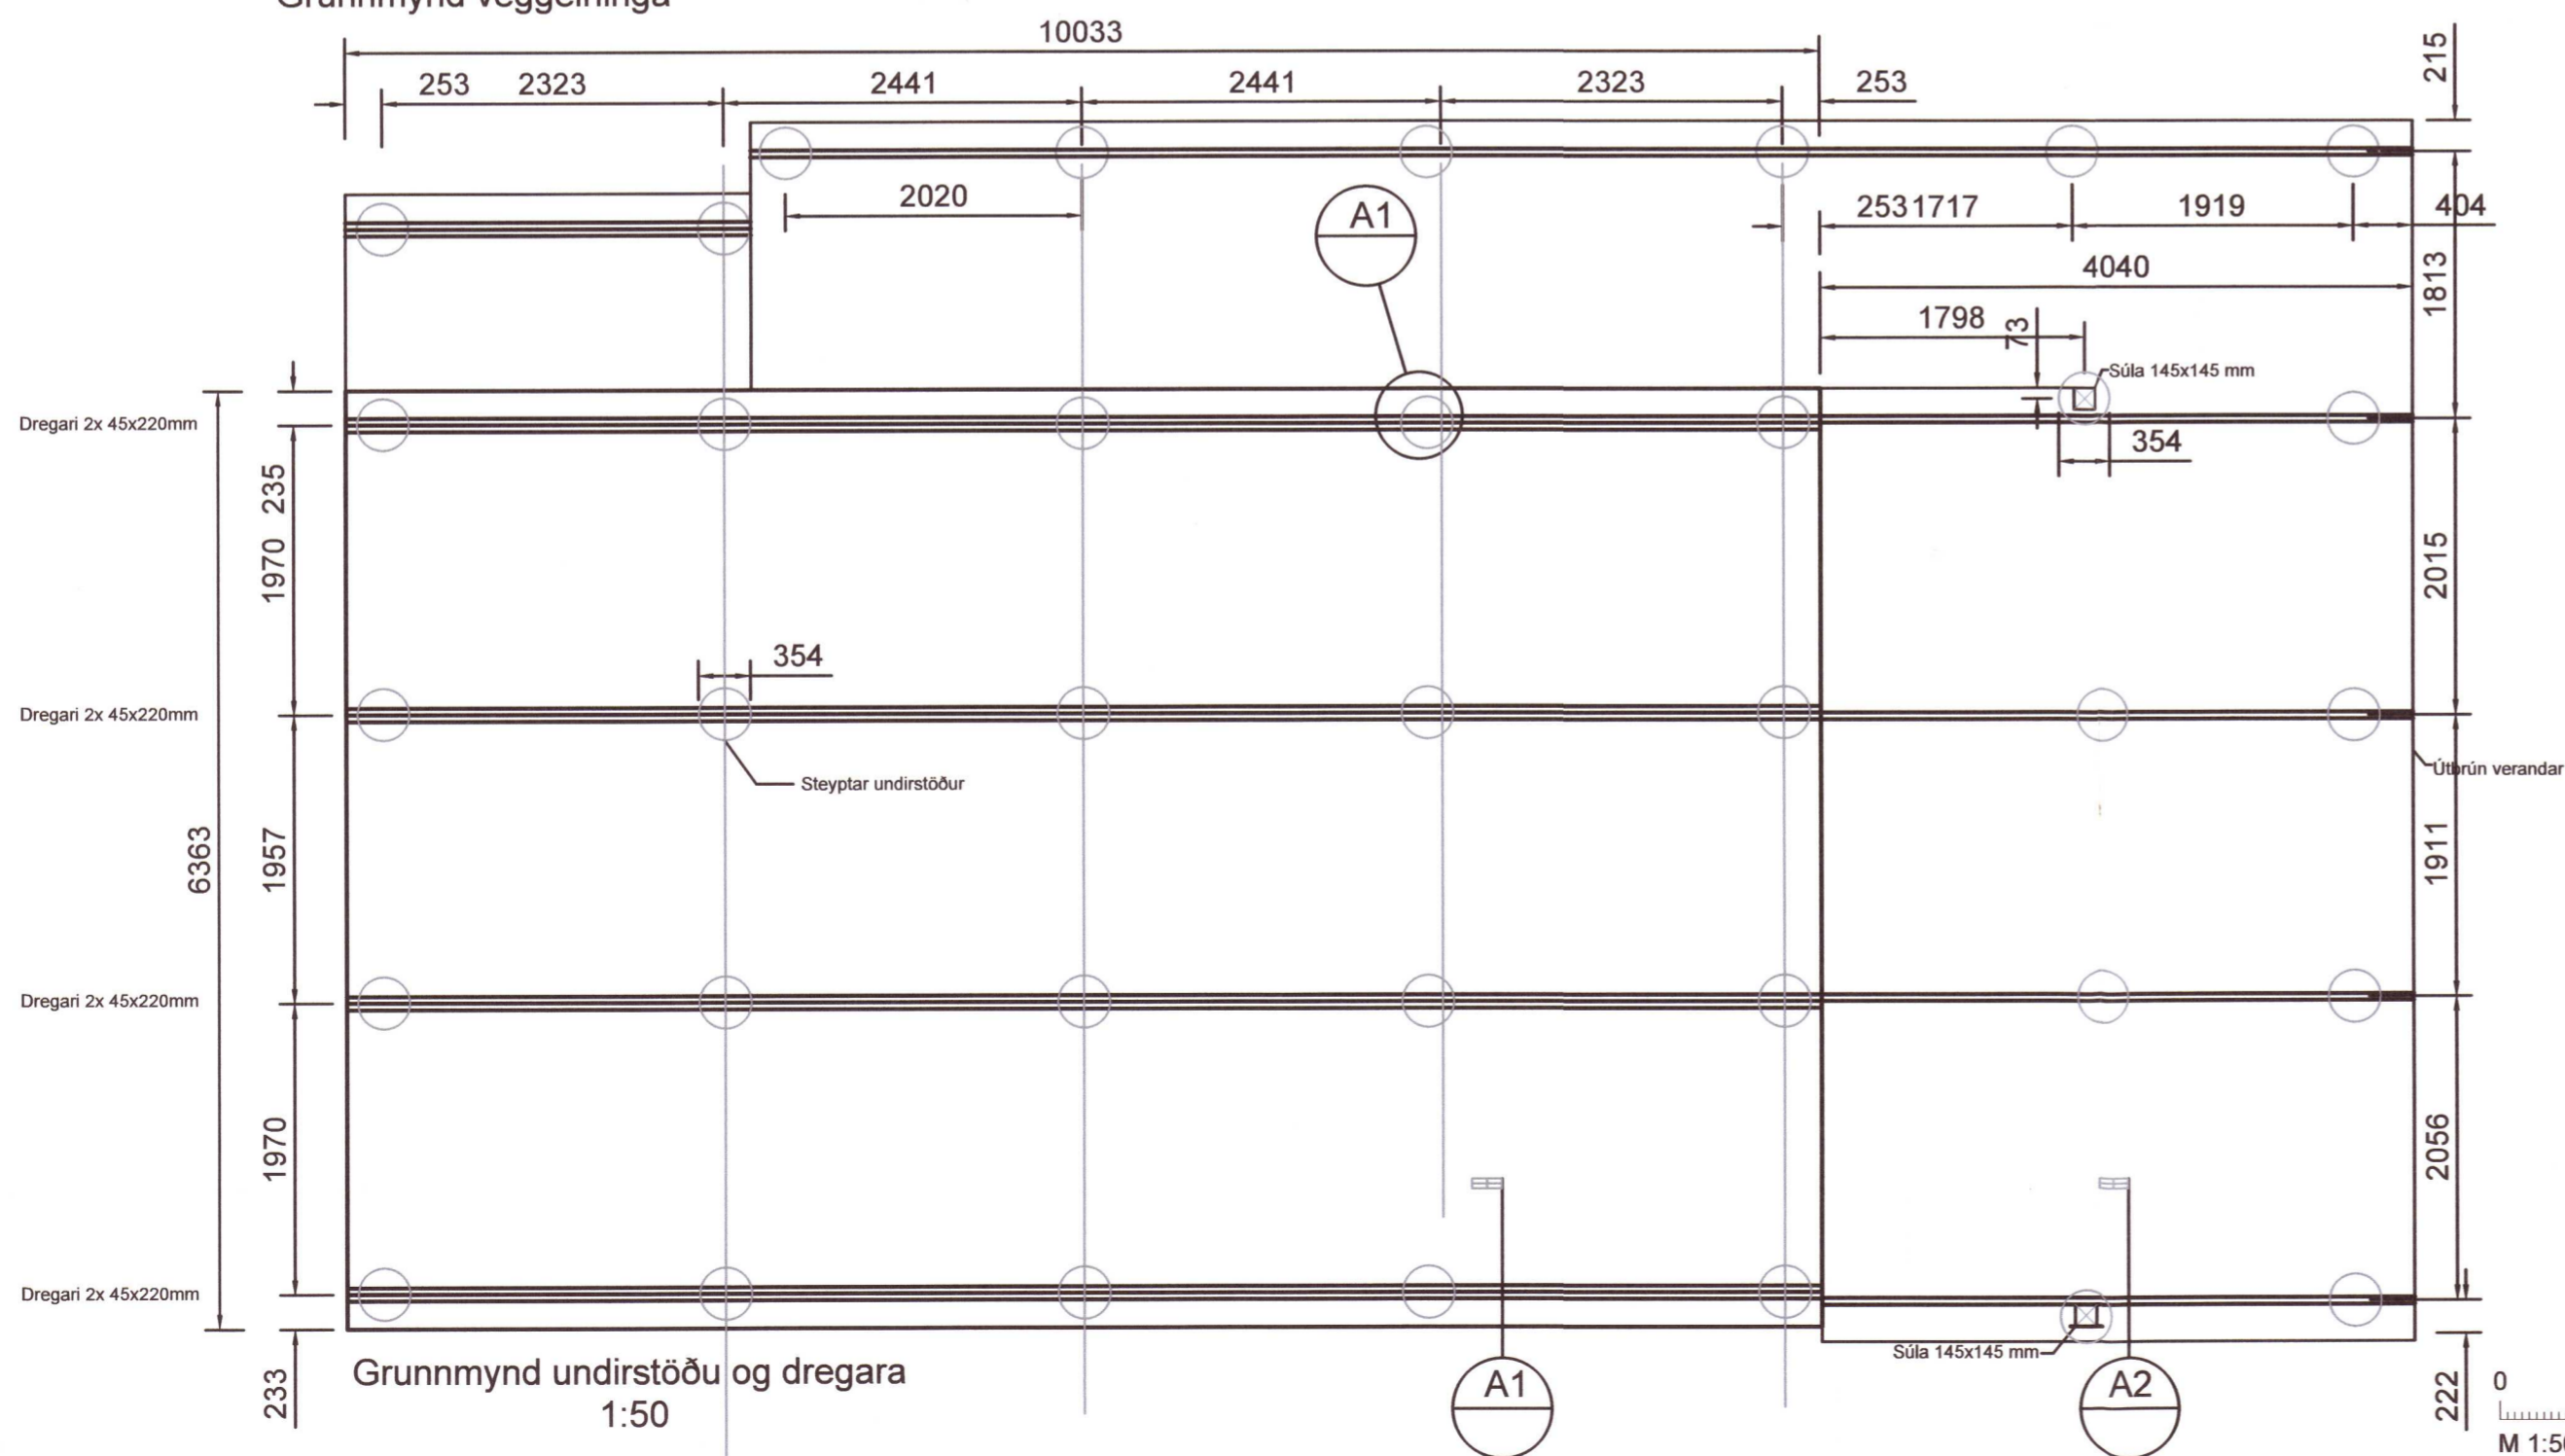

Grunnmynd undirstöðu og dregara
1:50

Skýringar


- Öll mál eru í m og mm.
- Allar stærðir og málsetningar skal yfirfara á staðnum.
- Stoðir og reimar eru úr 45x140 mm timbri.
- 12 mm krossviður sem kemur utan á stoðir og reimar er negldur í þær með Ks29/50 c/c 120 mm.
- Boltar í festingar eru af gerðinni 8.8 heitgalvaniseraðir.
- Timbur er styrkleikaflokkað T1.
- Saumur og festingar skulu vera galvaniseraðar.

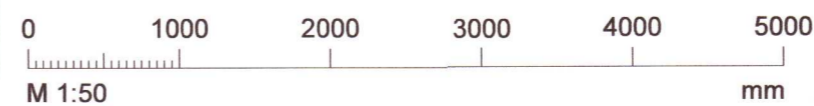

Umhverfis- og tæknisvið Uppsveita
Yfirfarið
18. ágú. 2021
Byggingarfulltrúi

ÚTG. DAGS. ÚTGÁFUFERILL HANNAÐ TEIKN. YFIRF.

20212204

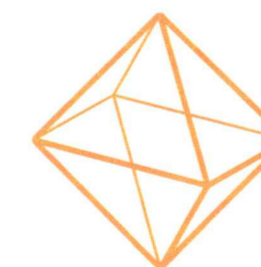

TEKNÍK
VERKFRÆDISTOFA

www.teknik.is teknik@teknik.is

Sviðugarðar Frístundahús

Land í Flóahreppi
801 Flóahreppur

Burðarþol
Grunnmyndi
Undirstöður og veggeiningar

TEIKNINÚMÉR	BLADSTÆRÐ	HANNAÐ:	KSG
21-074	A2	TEIKNAD:	KSG
B_G_00_02		YFIRFARID:	

DAGS.	MÆLIKVARÐI	ÚTGÁFA
06.07.2021	1:50	A

Dagsetning aðaluppdráttar:

Hönnuður: Kári Sveinbjörn Gunnarsson kt. 231078-3719

Hönnunarskjött: *Árleif Jónsdóttir kt. 281186-2219*