

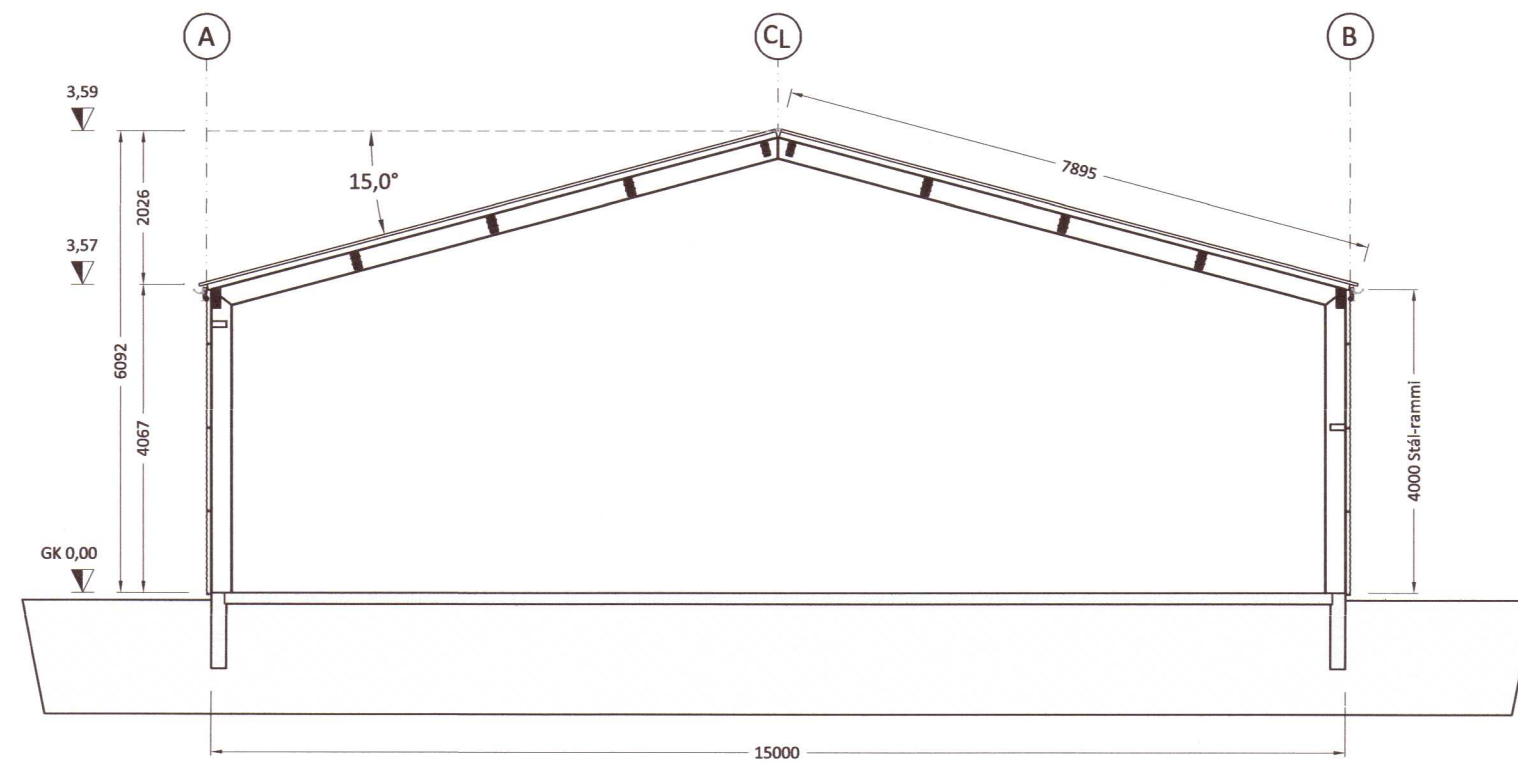


Umhverfis- og tæknisvið Uppsveita
Samþykkt
 07. apríl 2021
Þórunn Þorvaldsson
 Byggingarfulltrúi

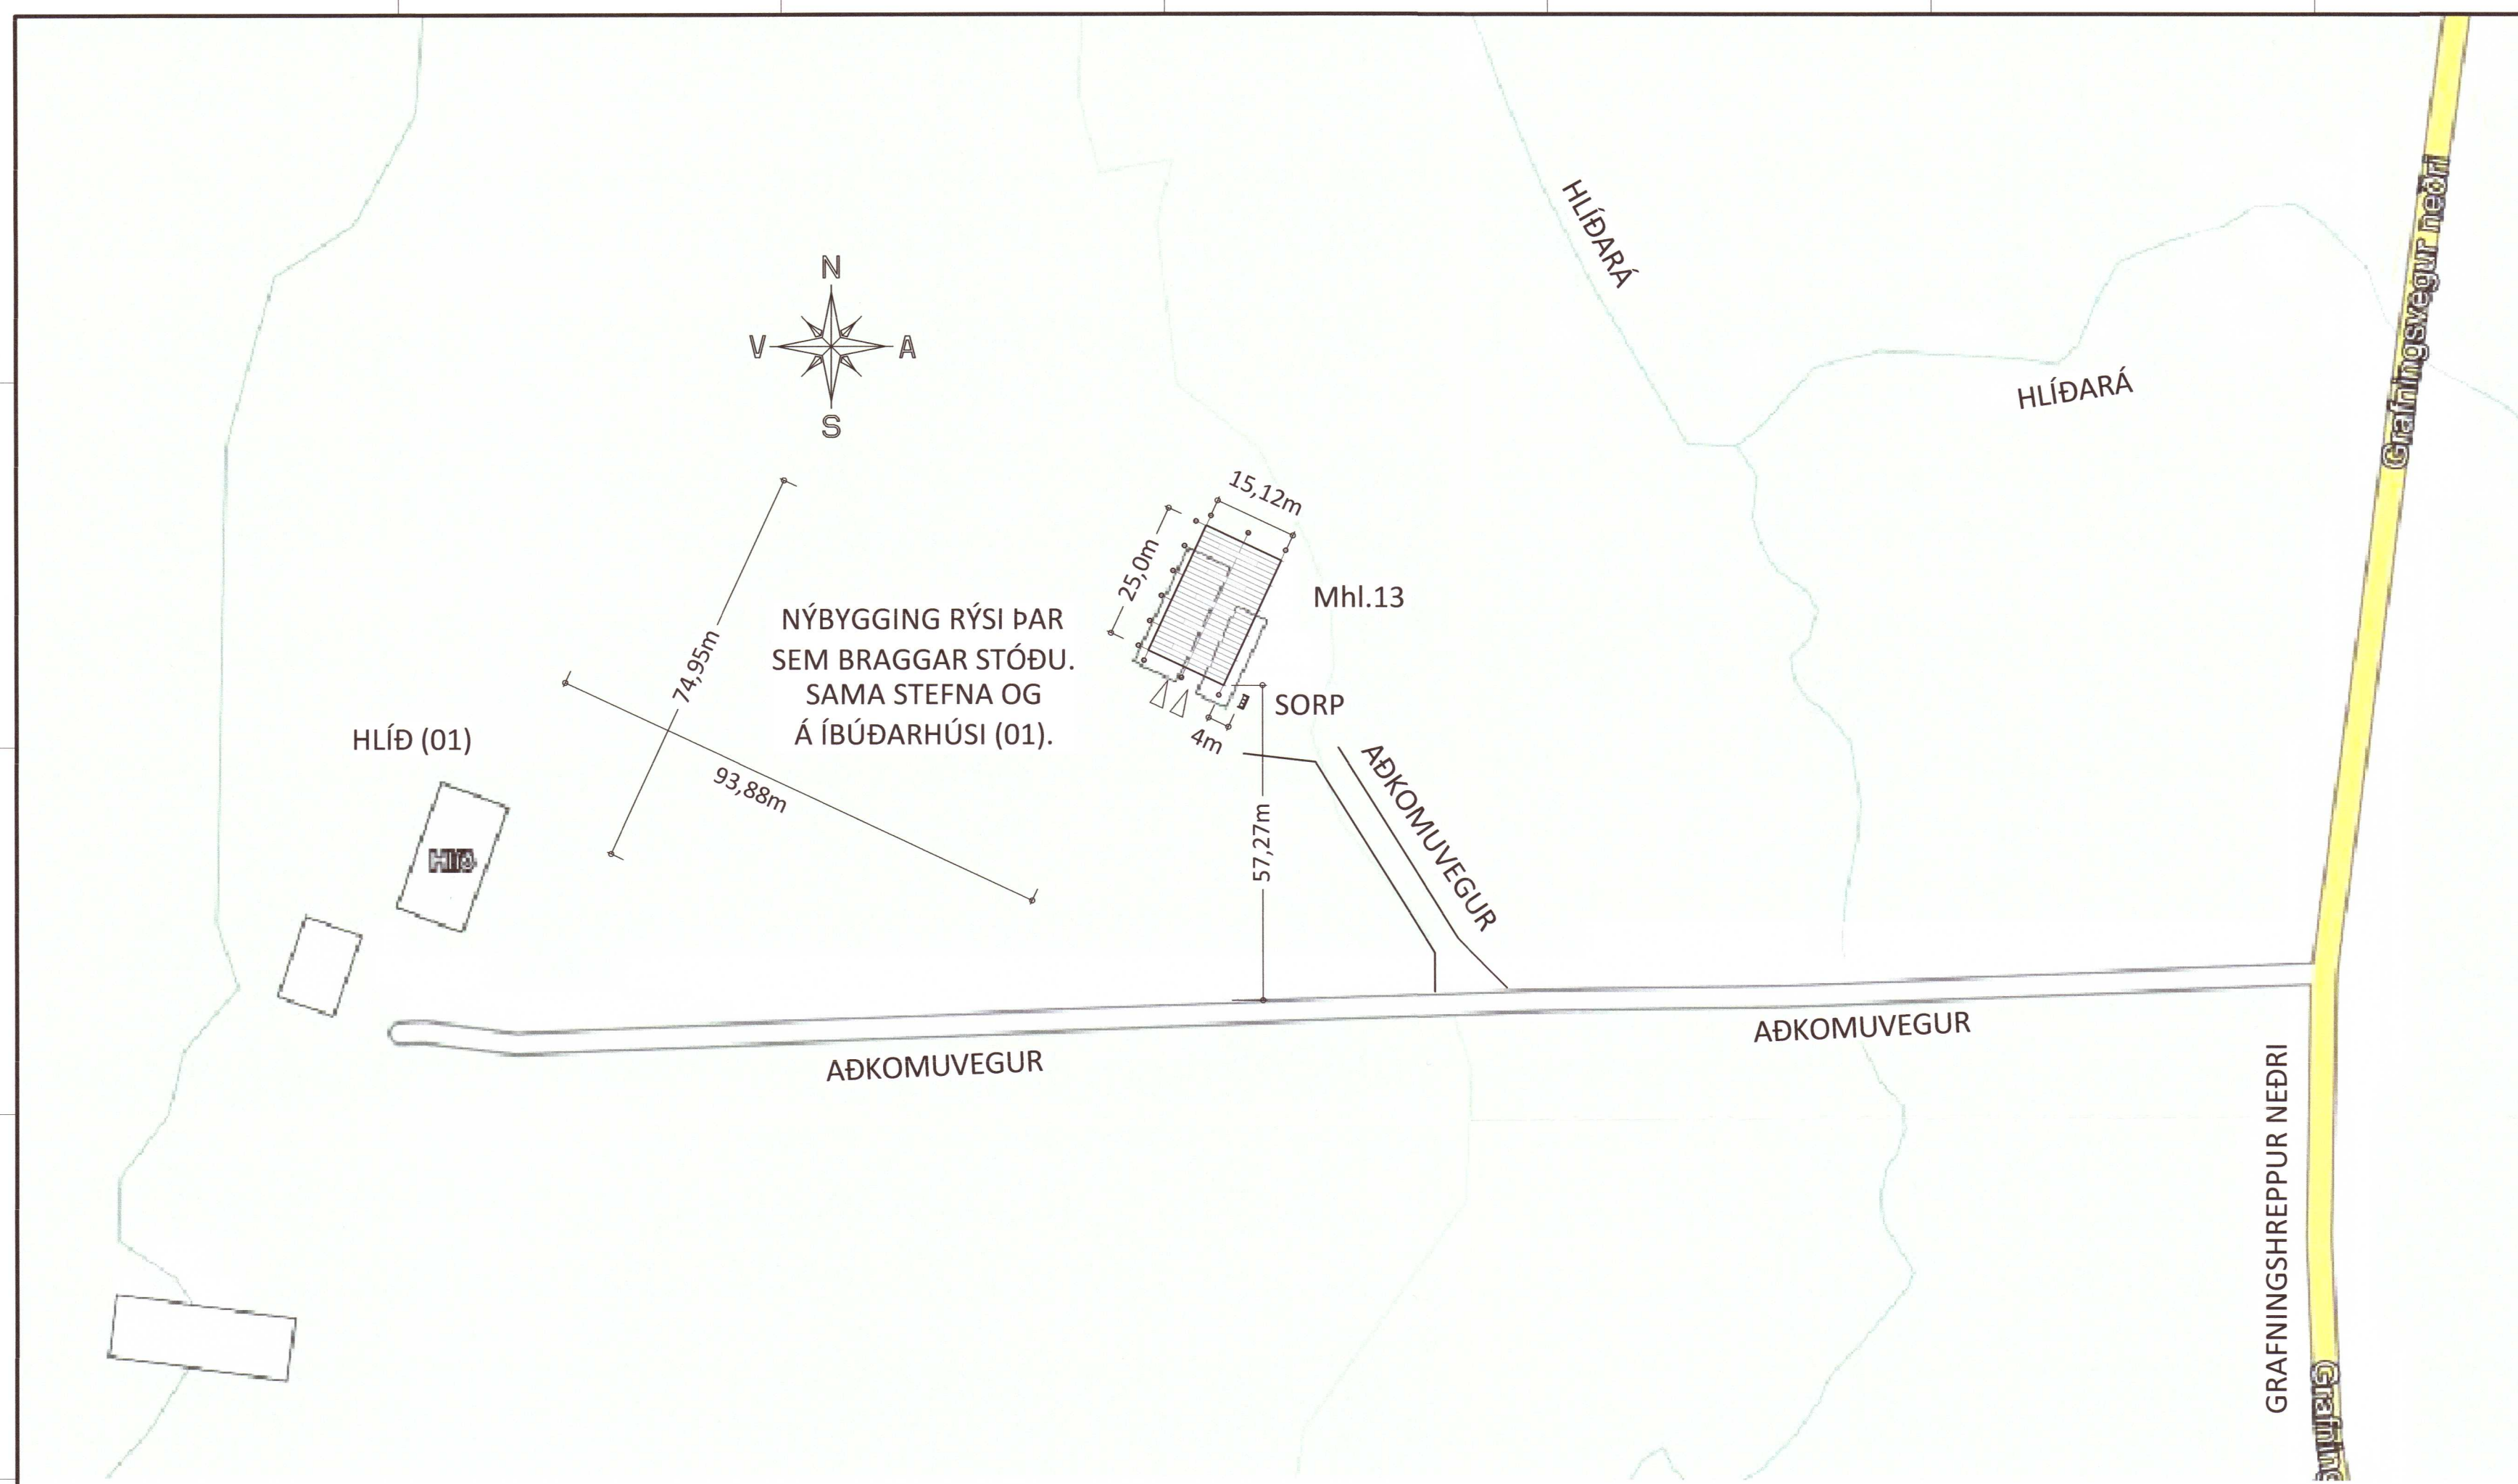

SNID A-A
Mkv. 1:100

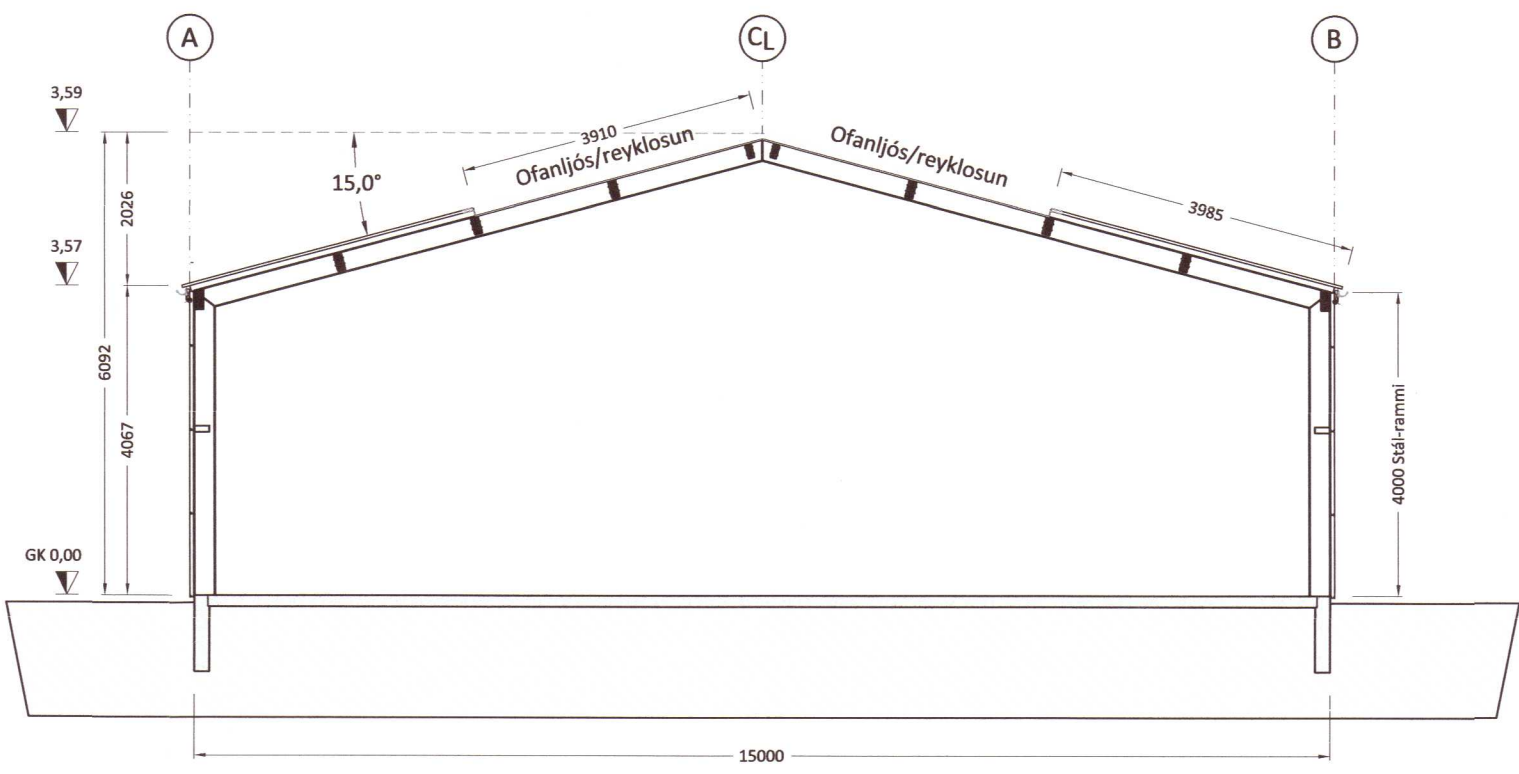

SNID B-B
Mkv. 1:100

20212214

Ú2	25.03.21	GRG	Uppfært skv. athugasemdum
Ú1	09.02.21	GRG	Frumútgáfa
Útgáfa:	Dagsetn:	Af:	Skýring:

CEDRUS EHF.
 TEIKNI- OG VERKFRÆÐIÞJÓNUSTA
 MIDTÚN 20. GRAFNINGSHREPPUR 482-1166
 WWW.CEDRUS @ SIMNET.IS S: 863-3004

HLÍÐ - Grímsnes- og Grafningshreppur
 801 Selfoss - Geymsluhús

Teiknúmer: **100-00**

Aðaluppdrættir: Mælikvarði:
Afstöðumynd 1:1000
Sniðmyndir 1:100

Teiknað:	Gísli Rafn Gylfason	Frumstærð teikningar:	A2
Hönnunarstjóri:	Valur Arnarson	Verknumér:	051073-5099
Dagsetning:	09.02.2021	Verknumér:	20 037
Áritun hönnuðar:	Valur Arnarson 051073-5099		