ÞAKVIRKI GRUNNMYND 1
Mkv.: 1:50

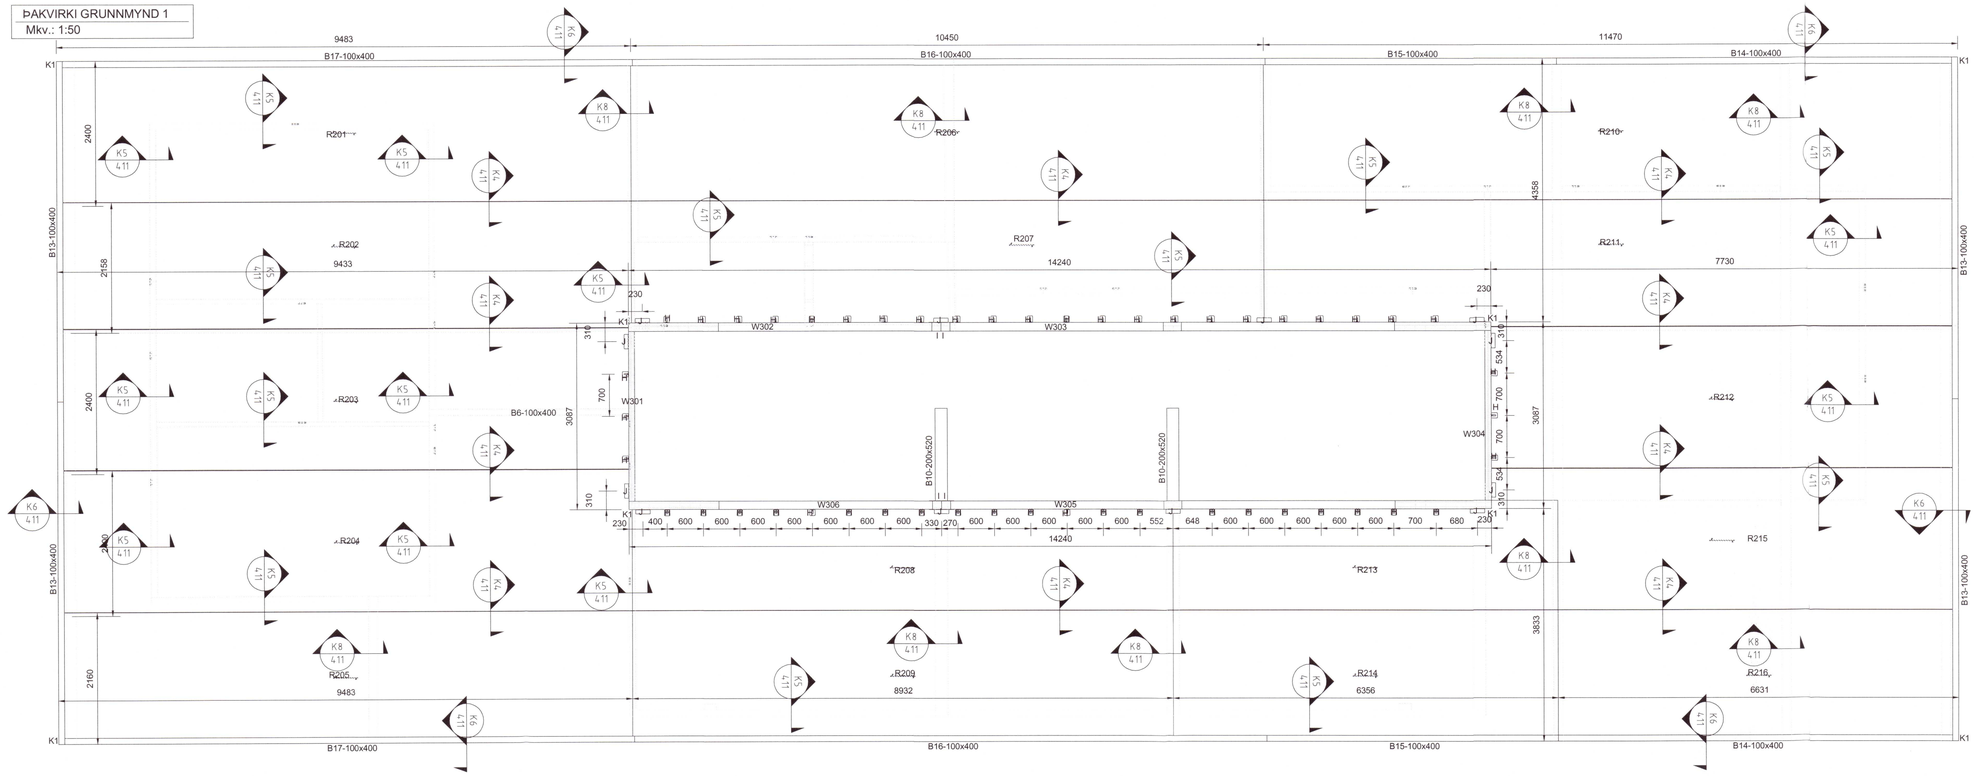

ÞAKVIRKI GRUNNMYND 2
Mkv.: 1:50

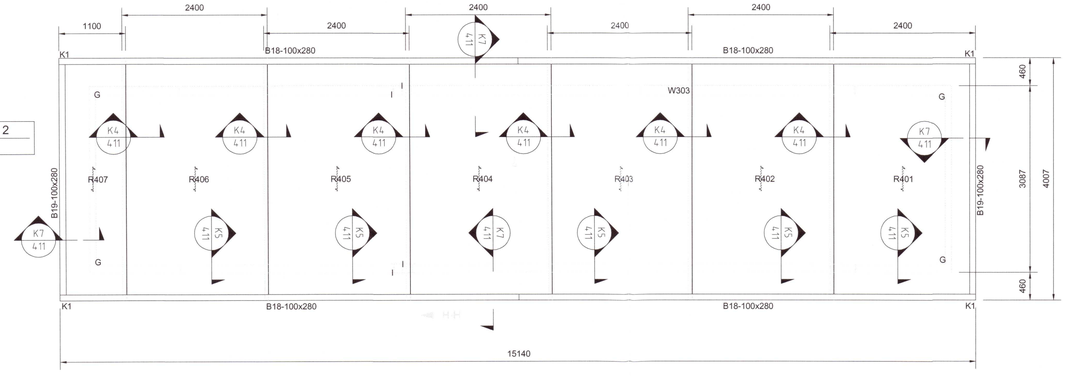

SKÝRINGAR:
- ALMENNAR SKÝRINGAR SJÁ TEIKNINGU B 001 og B002
- ALLT EFNI OG ÖLL VINNA SKAL VERA Í SAMRÆMI VIÐ GILDANDI STAÐLA OG REGLUGERÐIR
- ÖLL MÁL ERU Í MILLIMETRUM
- VEGGEININGAR ERU KROSSLÍMT LÍMTRÉ: CLT 80mm OG 100mm Í FLOKKI C24 - NÚMER W 101 .....
- ÞAKEININGAR ERU KROSSLÍMT LÍMTRÉ: CLT 140 mm L5S Í FLOKKI C24 - NÚMER R201....
- ALLT TIMBUR ER Í FLOKKI T1 (C18)
- LÍMTRÉS BITAR ERU Í FLOKKI GL24H
- LEGGJA SKAL TJÖRUPAPPA Á MILLI STEYPU OG REIMA / VEGGJA
- ÞAR SEM EKKI ER MERKT DEILI SKAL NOTA SAMBÆRILEGT

ÞAKVIRKI GRUNNMYND
Mkv.: 1:50

201	Roof	R201	CLT 140 L5s NSI/NSI	1	140	2400	9483	22.76	3.14
202	Roof	R202	CLT 140 L5s NSI/NSI	1	140	2158	9483	20.46	2.78
203	Roof	R203	CLT 140 L5s NSI/NSI	1	140	2400	9533	22.88	3.12
204	Roof	R204	CLT 140 L5s NSI/NSI	1	140	2400	9533	22.79	3.11
205	Roof	R205	CLT 140 L5s NSI/NSI	1	140	2160	9483	20.48	2.83
206	Roof	R206	CLT 140 L5s NSI/NSI	1	140	2400	10450	25.08	3.46
207	Roof	R207	CLT 140 L5s NSI/NSI	1	140	2158	10450	22.55	3.11
208	Roof	R208	CLT 140 L5s NSI/NSI	1	140	1873	8933	16.73	2.30
209	Roof	R209	CLT 140 L5s NSI/NSI	1	140	2160	8933	19.29	2.66
210	Roof	R210	CLT 140 L5s NSI/NSI	1	140	2400	11470	27.53	3.80
211	Roof	R211	CLT 140 L5s NSI/NSI	1	140	2158	11470	24.75	3.38
212	Roof	R212	CLT 140 L5s NSI/NSI	1	140	2400	7830	18.79	2.56
213	Roof	R213	CLT 140 L5s NSI/NSI	1	140	1873	6356	11.90	1.64
214	Roof	R214	CLT 140 L5s NSI/NSI	1	140	2160	6356	13.73	1.90
215	Roof	R215	CLT 140 L5s NSI/NSI	1	140	2400	7830	16.55	2.25
216	Roof	R216	CLT 140 L5s NSI/NSI	1	140	2160	6631	14.32	1.98
301	WALLS LEVEL 2	W301	CLT 100 L5s NSI/NSI	1	100	1390	2807	3.90	0.39
302	WALLS LEVEL 2	W302	CLT 140 L5s NSI/NSI	1	140	1390	5160	5.24	0.73
303	WALLS LEVEL 2	W303	CLT 140 L5s NSI/NSI	1	140	1390	9080	8.75	1.22
304	WALLS LEVEL 2	W304	CLT 100 L5s NSI/NSI	1	100	1390	2807	3.90	0.39
305	WALLS LEVEL 2	W305	CLT 140 L5s NSI/NSI	1	140	1390	9080	8.75	1.22
306	WALLS LEVEL 2	W306	CLT 140 L5s NSI/NSI	1	140	1390	5160	5.24	0.73
				65					
401	Roof 2	R401	CLT 120 L5s NSI/ISI	1	120	2400	4007	9.62	1.33
402	Roof 2	R402	CLT 120 L5s NSI/ISI	1	120	2400	4007	9.62	1.31
403	Roof 2	R403	CLT 120 L5s NSI/ISI	1	120	2400	4007	9.62	1.31
404	Roof 2	R404	CLT 120 L5s NSI/ISI	1	120	2400	4007	9.62	1.31
405	Roof 2	R405	CLT 120 L5s NSI/ISI	1	120	2400	4007	9.62	1.31
406	Roof 2	R406	CLT 120 L5s NSI/ISI	1	120	2400	4007	9.62	1.31
407	Roof 2	R407	CLT 120 L5s NSI/ISI	1	120	1100	4007	4.41	0.60
				13					

FESTINGAR:

A: TCP 200. SJÁ SÉRMYND 01/410
B: WHT 540 PLATA. SJÁ SÉRMYND 02/410
C: WHT 440 VINKLAR. SJÁ SÉRMYND 03/410
E: PLATA 100x200x3. SJÁ SÉRMYND 04/410
G: TTF200 VINKLAR. SJÁ SÉRMYND 05/410
H: WBR100 VINKLAR. SJÁ SÉRMYND 06/410
I: PLATA 100x400x2. SJÁ SÉRMYND 07/410
J: TTV240 VINKLAR. SJÁ SÉRMYND 08/410
K: TCN200 VINKLAR. SJÁ SÉRMYND 09/410

K1-K12: SJÁ TEIKN. B411

NR.	BREYTING	DAGS	TEIKN	HANN	RÝNT	SAMÞ
A	VERKTEIKNING	21.06.2021	MM	MM	JÞF	JÞF

Umhverfis- og tæknisvið Uppsveita
Yfirfarið
13 JUL 2021
Byggingarfulltrúi

F.H. VERKFRÆÐISTOFU REYKJAVÍKUR:
JÓN ÞÓR FINNBOGASON - KT: 200977-5059
HÖNNUNARSTJÓRI:
TRÍPÓLI ARKITEKTAR
Jón Davíð Ásgeirsson - kt: 250280-5729
Verkfræðistofa REYKJAVÍKUR
FISKISLÓÐ 75, 101, REYKJAVÍK KT: 560415-0600

VERK:
Mánabakki 9
Grímsnes og Grafningshreppur

TEIKNING:
BURÐARVIRKI
ÞAKVIRKI GRUNNMYND 1
ÞAKVIRKI GRUNNMYND 2
20212255

VERKNR.:	MKV.:
2110	1:50

TEIKNAÐ:	HANNAÐ:	YFIRFARIÐ:
MM	MM	JÞF

DAGS:	TEIKNING NR:	ÚTGÁFA NR.:
21.06.2021	B103	A

©Öll afnot og afritun teikninga, að hluta eða í heild er háð skriflegu leyfi höfunda