
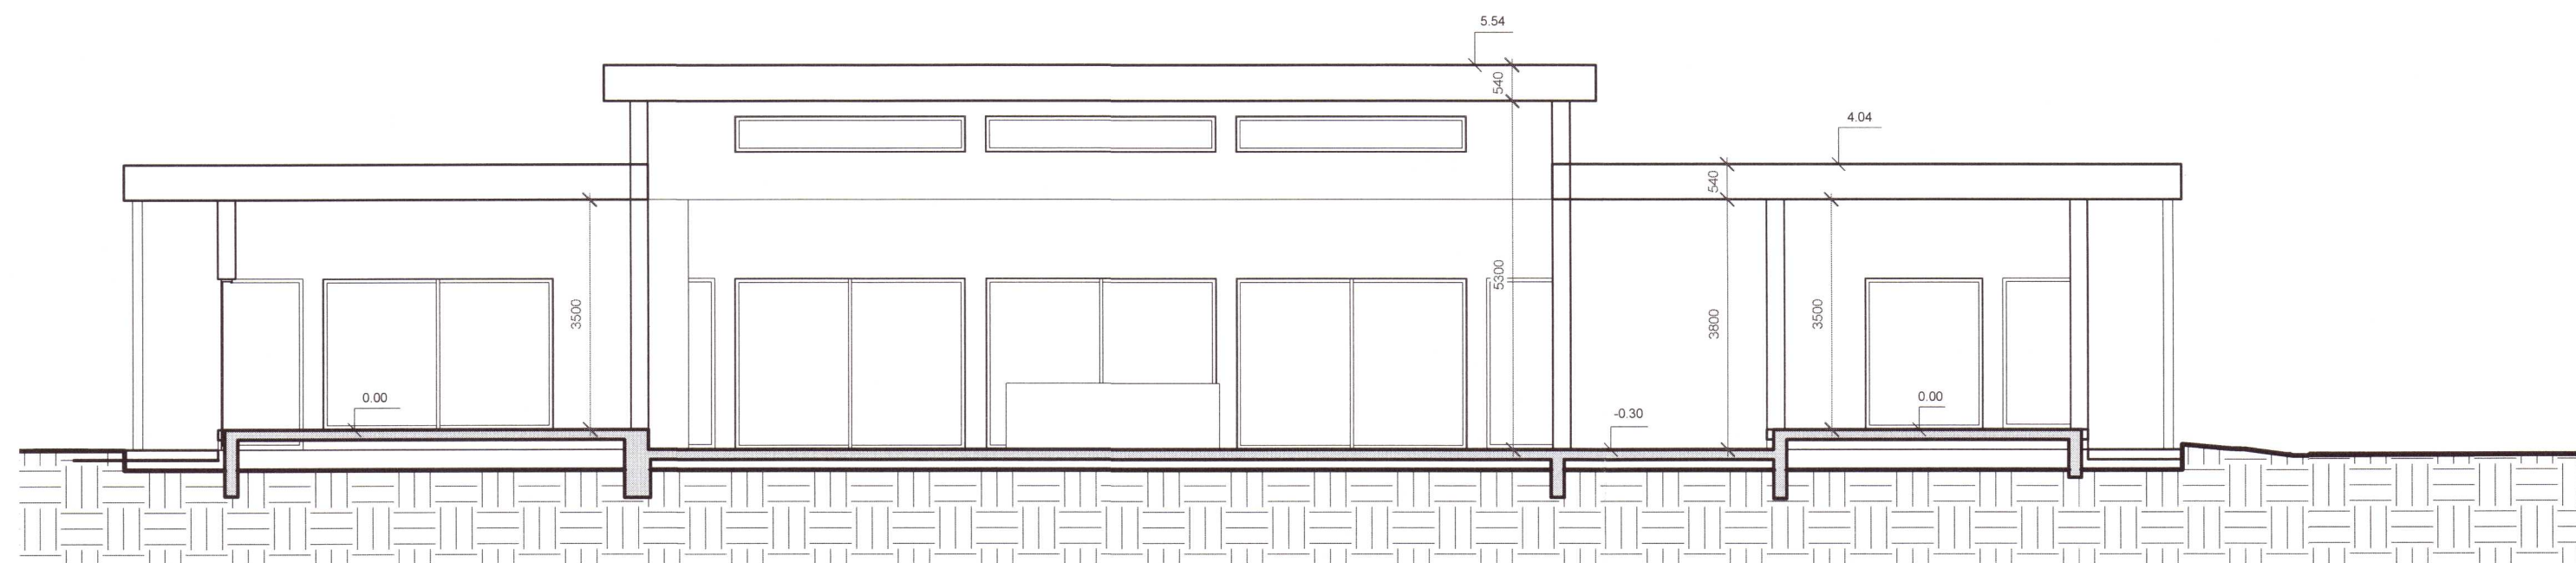
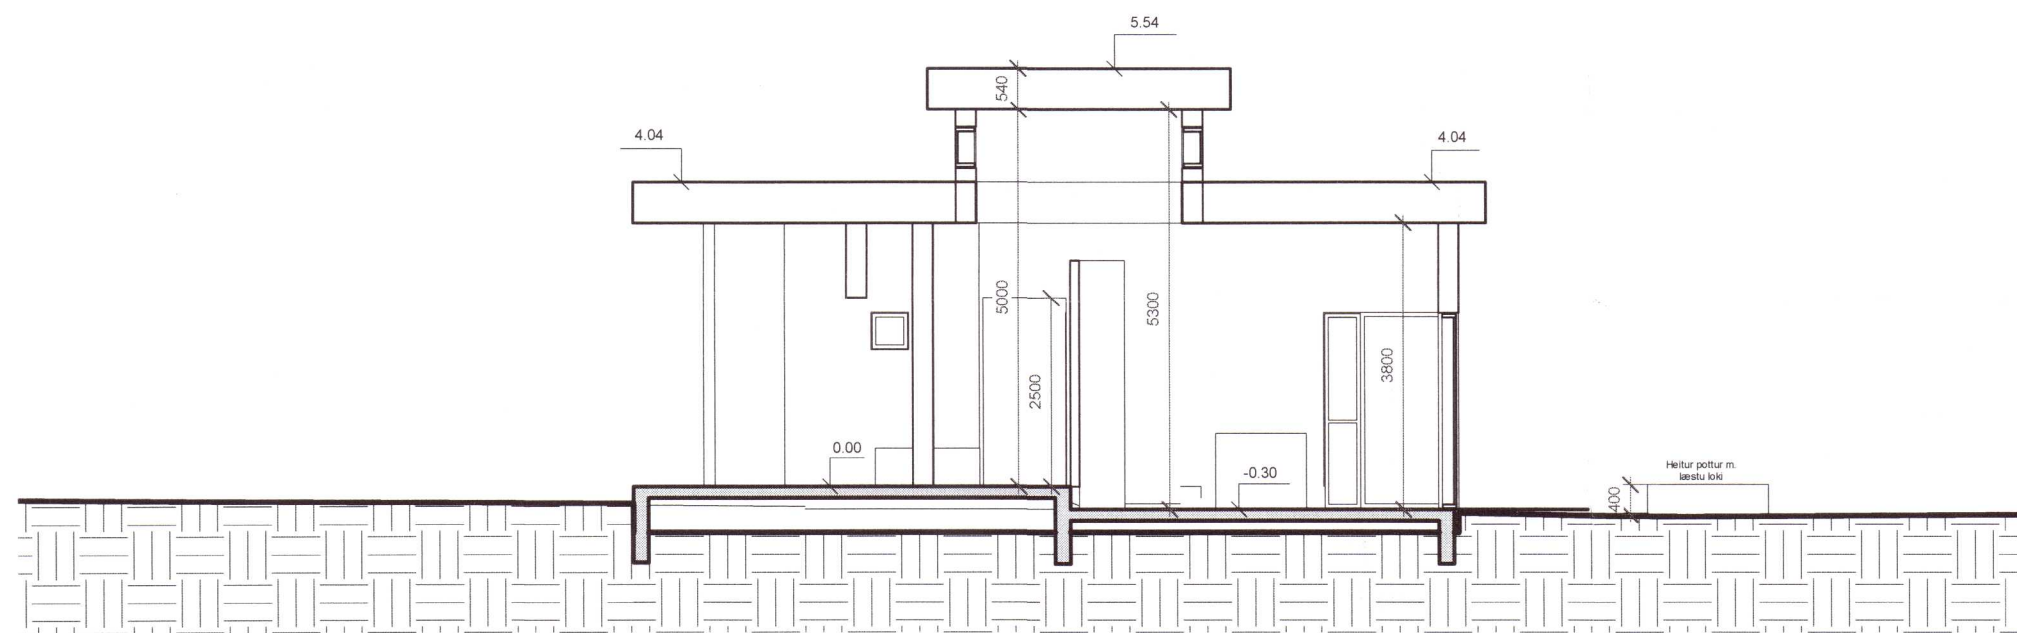


Umhverfis- og tæknisvið Uppsveita
Samþykkt
 02. apríl 2021
David Schiö
 Byggingarfulltrúi

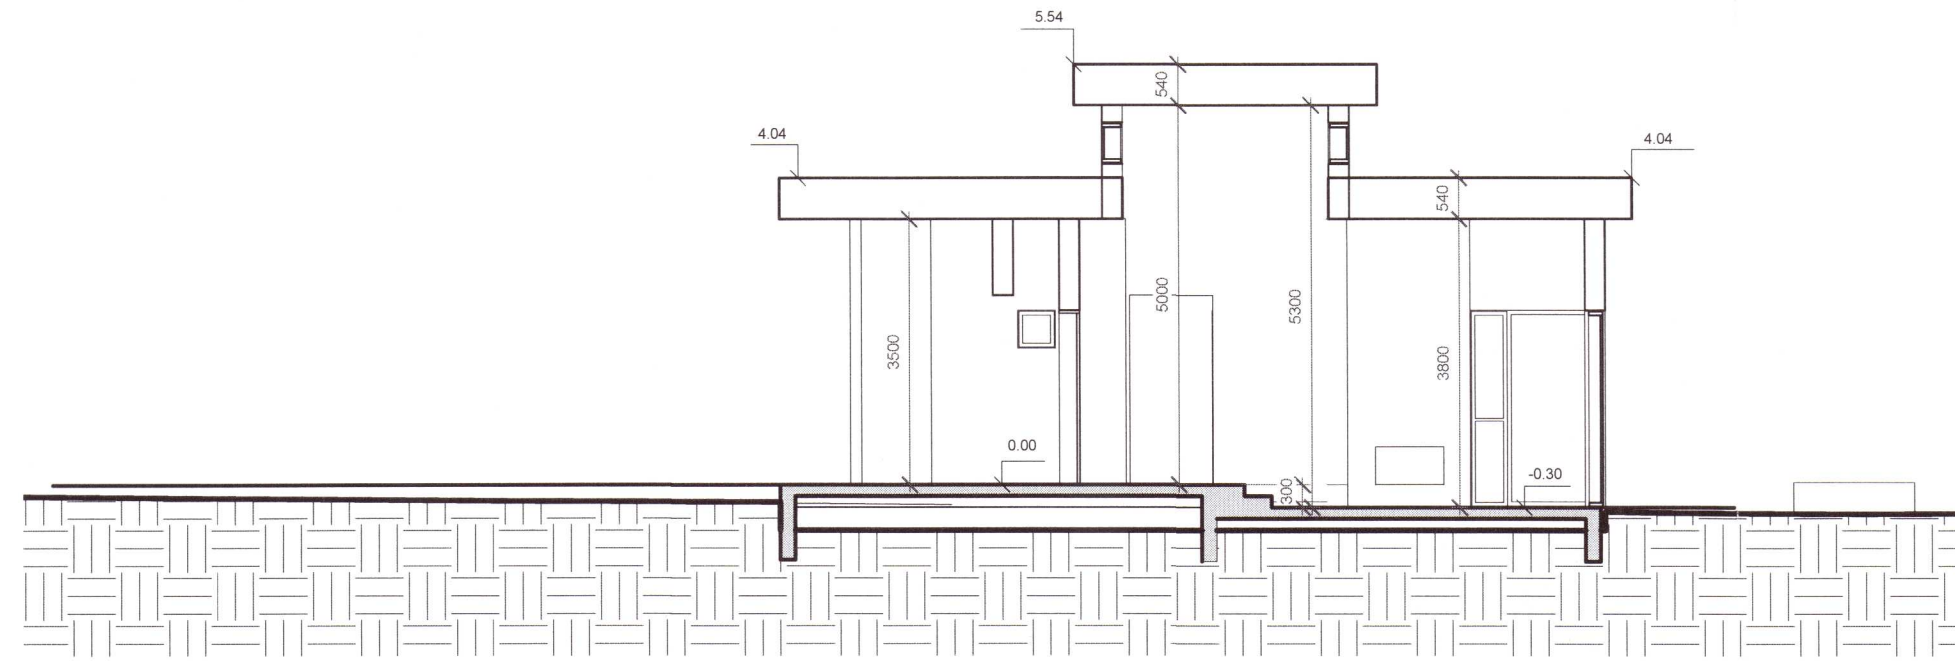

Skýringar:

LR = Loftræsing
 GN= Gólfniðurfall
 R = Reykskynjarar
 BO=Björgunarop
 FGK= Frágengin gólfkóti
 BK= Þakkóti
 NF= Þakniðurfall
 HP= Heitur pottur með læstu loki
 HL=Handlaug

20212275

Útg. Skýring / Breyting. Dags. Teiknað/Yfirarið

Fristundahús

TEGUND VERKS

Mánabakki 9, Grímsnes og Grafingshreppur

GATA/STABSETNING

Sneiðmyndir

LANDNÚMER: L210860
 STAÐGR.: 8719-1-13420090
 MHL: 01
 MKV.: 1:100
 BLADSTÆRD: A2
 ÚTGÁFA DAGS: 25.05.2021
 TEIKNAD: JDA
 YFIRFARID: AGLA

0131

VERKNR

A106

RADNR

ÚTGÁFA

TRÍPÓLÍ ARKITEKTAR

Klapparstíg 16 | 101 Reykjavík | s: 692-9883 | www.tripoli.is | tripoli@tripoli.is

Andri G. L. Andrésson | Arkitekt ETH FAI | kt: 240182-3949 | andri@tripoli.is
 Guðný Völberg | Arkitekt FAI | kt: 250880-5299 | gudni@tripoli.is
 Jón Davíð Ásgeirsson | Arkitekt FAI | kt: 250280-5729 | jon@tripoli.is

Jón Davíð Ásgeirsson
 © TRÍPÓLÍ | ARKITEKTAR
 ÖLL ÁFNÖT OG AFRIÐUN TEIKNINGAR EÐA HLUTA EÐA Í HEILD ER HÁÐ SKRIFLEGU LEYFI HÖFUNDA