



GRUNNMYND - GÓLFHITALAGNIR  
 1:50 (A1)

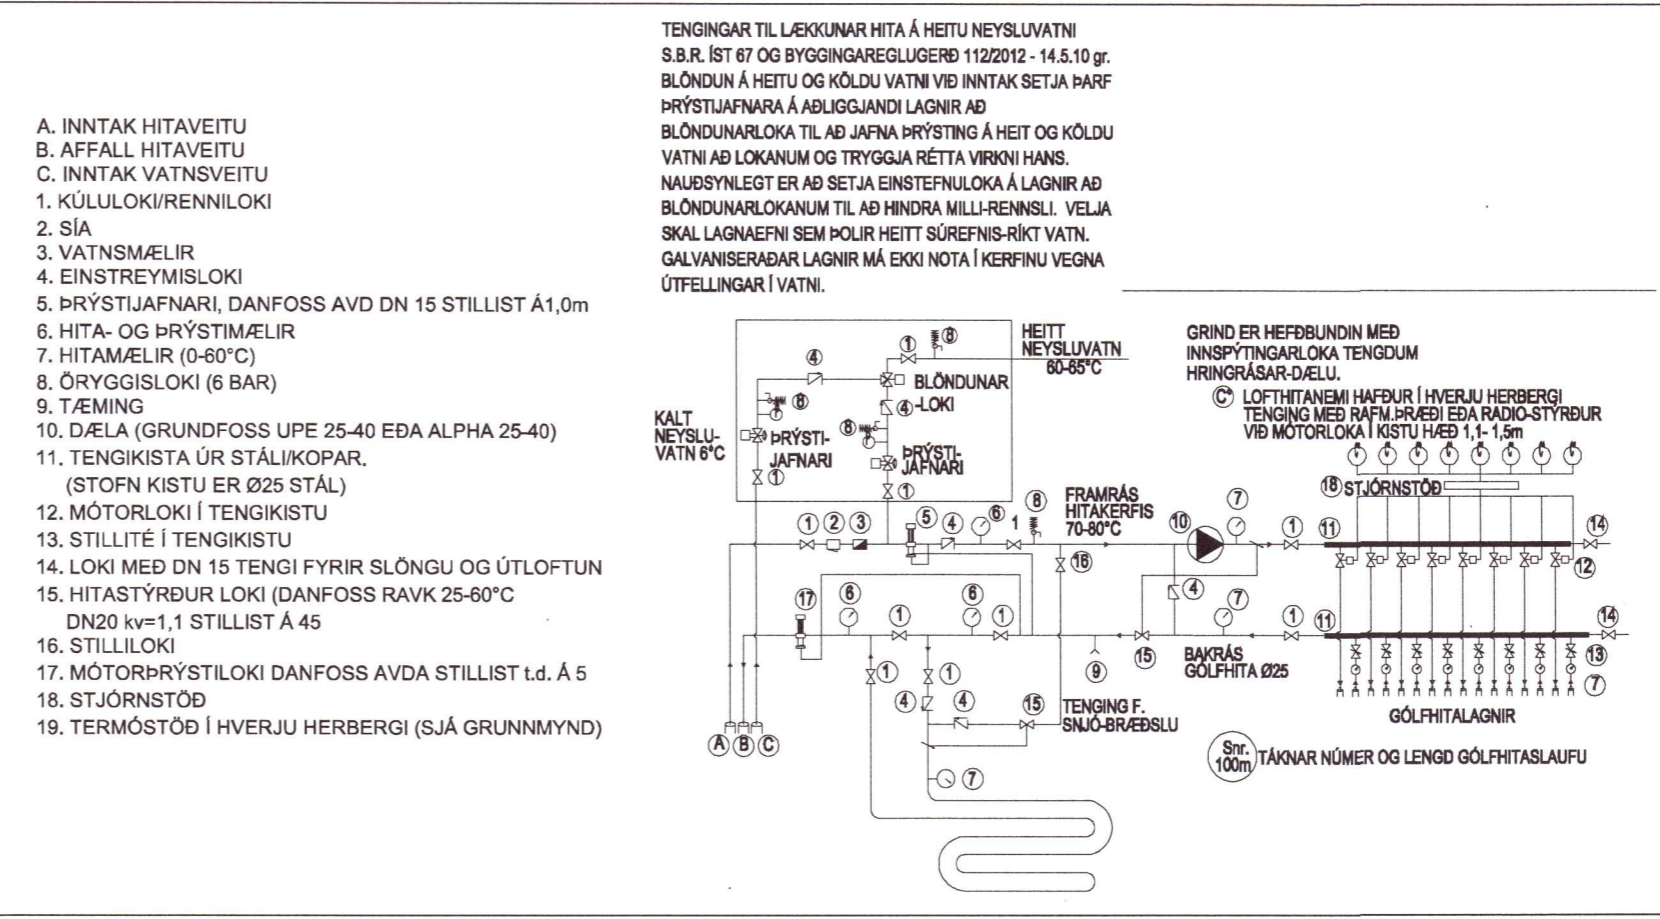

- A. INNTAK HITAVEITU
- B. AFFALL HITAVEITU
- C. INNTAK VATNSVEITU
- 1. KÚLLOKI/RENNILOKI
- 2. SÍA
- 3. VATNSMÆLIR
- 4. EINSTREYMISLOKI
- 5. BRÝSTIJAFNARI, DANFOSS AVD DN 15 STILLIST Á 1,0m
- 6. HITA- OG BRÝSTIMÆLIR
- 7. HITAMÆLIR (0-60°C)
- 8. ÖRYGGISLOKI (6 BAR)
- 9. TÆMING
- 10. DÆLA (GRUNDFOSS UPE 25-40 EDA ALPHA 25-40)
- 11. TENGIKISTA ÚR STÁL/KOPAR, (STOFN KISTU ER Ø25 STÁL)
- 12. MÓTORLOKI Í TENGIKISTU
- 13. STILLITÉ Í TENGIKISTU
- 14. LOKI MÆD DN 15 TENGI FYRIR SLÖNGU OG ÚTLOFTUN
- 15. HITASTYRÐUR LOKI (DANFOSS RAVK 25-60°C DN20 kv=1,1 STILLIST Á 45)
- 16. STILLILOKI
- 17. MÓTORBRÝSTILOKI DANFOSS AVDA STILLIST t.d. Á 5
- 18. STJÓRNSTÖÐ
- 19. TERMÓSTÖÐ Í HVERJU HERBERGI (SJÁ GRUNNMYND)

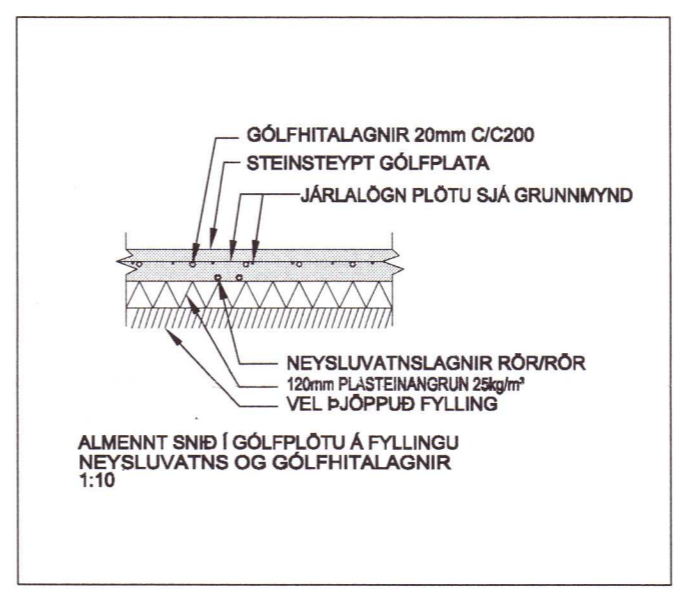

SKÝRINGAR:

VATNS OG HITALAGNIR RÖR OG TENGIFNI SKULU VERA VIBURKEND AF LÖGGILTUM AÐILUM. FARA SKAL EFTIR FYRIRMELUM FRAMLEIÐANDA VÆRBANDI NIÐURLÖGN, TENGINGAR OG MEDFERÐ EFNIS. ALLAR LAGNIR SKULU VERA MED SÚREFNISKÁPU. RÖR SKULU DREGIN Í PLASTBARKA, UNÐANSKILDAR ERU LAGNIR SEM NOTAÐAR ER Í GÓLFHITALÖGN. PLASTLAGNIR SKULU ÞOLA ÞANNA BRÝSTING SEM KRAFIST ER Í REGLUGERÐUM UM HETTAR OG KALDAR VATNSLAGNIR. RÖRIN SKULU VARIN FYRIR DAGSBIRTU (UV-GEISLUN) RÖR SKULU ÞOLA ALLT AÐ 90°C VATNSHITA OG VERA BRÝSTIPRÓFAÐ EINS OG REGLUGERÐIR SÉJA TIL UM. UM NEYSLUVATNSLAGNIR ÚR PLASTI GILDA FYRIRMÆLI Á Rb: BLÖÐUM (53)001 OG ÍST 67. SAMÁ GILDIR UM PLASTLAGNIR Í HITAKERFI (OFNALAGNIR). SÉU PLASTLAGNIR LAGÐAR Í BURÐARPLÖTUR SKAL STABSETJA PLASTLAGNIR OFAN Á JÄRNUM Í NEDRI BRÚN PLÖTU. SÉU PLASTLAGNIR LAGÐAR OFAN Á STEYPTA PLÖTU SKAL STEYPUHULA VERA 50-60mm OFAN Á GÓLFHITALÖGNUM. GÓLFHITALAGNIR ERU Ø20 x 2,0 PEX RÖR MED SÚREFNISKÁPU LAGÐAR MED 200mm MILLIBILI, GÓLFLAGNIR MEGA VERA Ø16 x 2,0 PEX RÖR MED SÚREFNISKÁPU LAGÐAR MED 150mm MILLIBILI. FJÓLGA SKAL SLAUFUM EF LAGT ER ÞÉTTAR EN SYNT ER Á TEIKNINGU MAX.100m NEMA ANNAD SÉ TEKIÐ FRAM (SJÁ TEIKNINGU) GÓLFHITALAGNIR SKAL BRÝSTIPRÓFA Á SAMÁ HÁTT OG RÖR Í RÖR LAGNIR NEMA VIÐ 9 bar. BRÝSTING. ALLT LAGNAEFNI SKAL VOTTAD FRÁ RANNSÖKNASTOFNUM BYGGINGAÐNADARINS.

**PRASTARHÓLAR 14**  
**GÓLFHITALAGNIR 1.HÆÐ**

SLAUFAR	1	63	m
SLAUFAR	2	72	m
SLAUFAR	3	45	m
SLAUFAR	4	56	m
SLAUFAR	5	54	m
SLAUFAR	6	60	m
SLAUFAR	7	67	m
SLAUFAR	8	75	m
SLAUFAR	9	84	m
<b>SAMTALS:</b>		<b>576</b>	<b>m</b>

ATH. I LENGDIR ERU NETTÓLENGDIR ÁN AFFALLA

**PRASTARHÓLAR 14**  
**GÓLFHITALAGNIR 2.HÆÐ**

SLAUFAR	10	34	m
SLAUFAR	11	50	m
SLAUFAR	12	50	m
SLAUFAR	13	53	m
<b>SAMTALS:</b>		<b>187</b>	<b>m</b>

ATH. I LENGDIR ERU NETTÓLENGDIR ÁN AFFALLA

**PRASTARHÓLAR 14**

FRÍSTUNDAHÚS GRUNNMYND - GÓLFHITI	Mkv. 1:50
	Hannað EV
	Teknað EV
Daga. 14. JÚNÍ. 2021 Bls. - AF - Nr. L003	Yfirfarið <i>EV</i>
<i>Anna B. Sig</i> Hönnunarstjóri	
<i>Eyjólfur Valgarðsson</i> Eyjólfur Valgarðsson Kt:280857-4169	Eyjólfur Valgarðsson Byggingatæknifræðingur B.cs. Hraunprýði 6 210 Garðabæ. gsm:8917257 evtraust@gmail.com

Nr.	Daga.	Breyting	Af

20212282