



Umhverfis- og tæknisvið Uppsveita
Samþykkt
 07. apríl 2021
Deiso Arnarson
 Byggingartilvitni



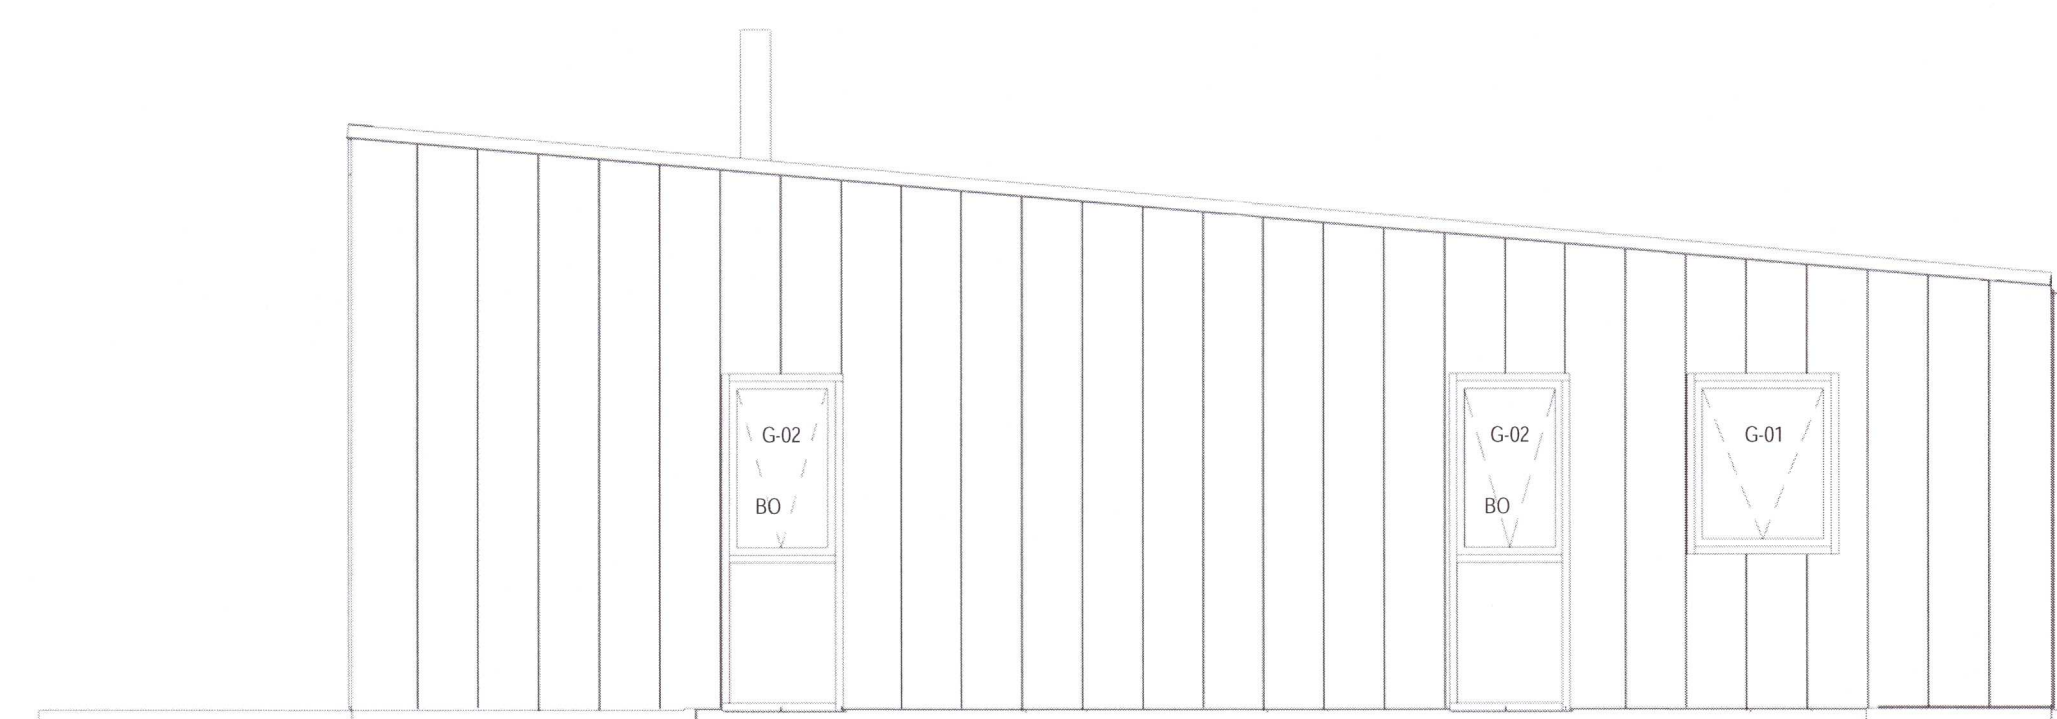


Ásýnd Austur

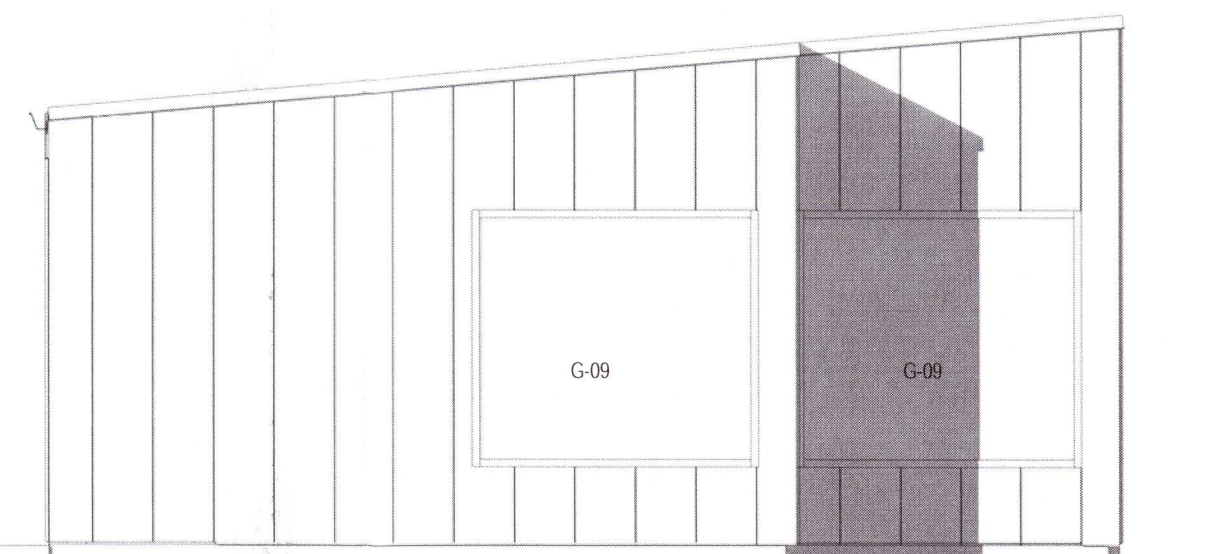

Ásýnd Austur - Gestahús

SKÝRINGAR:


-  Málmklæðning er áklæðning
Litur: Svartur með strúktúr áferð
 -  Viðarklæðning, timburlistar og bekkir
er ómeðhöndlað lerkí
Klæðning er 100mm breið með
6mm bili milli borða
- Pak er pappaþak

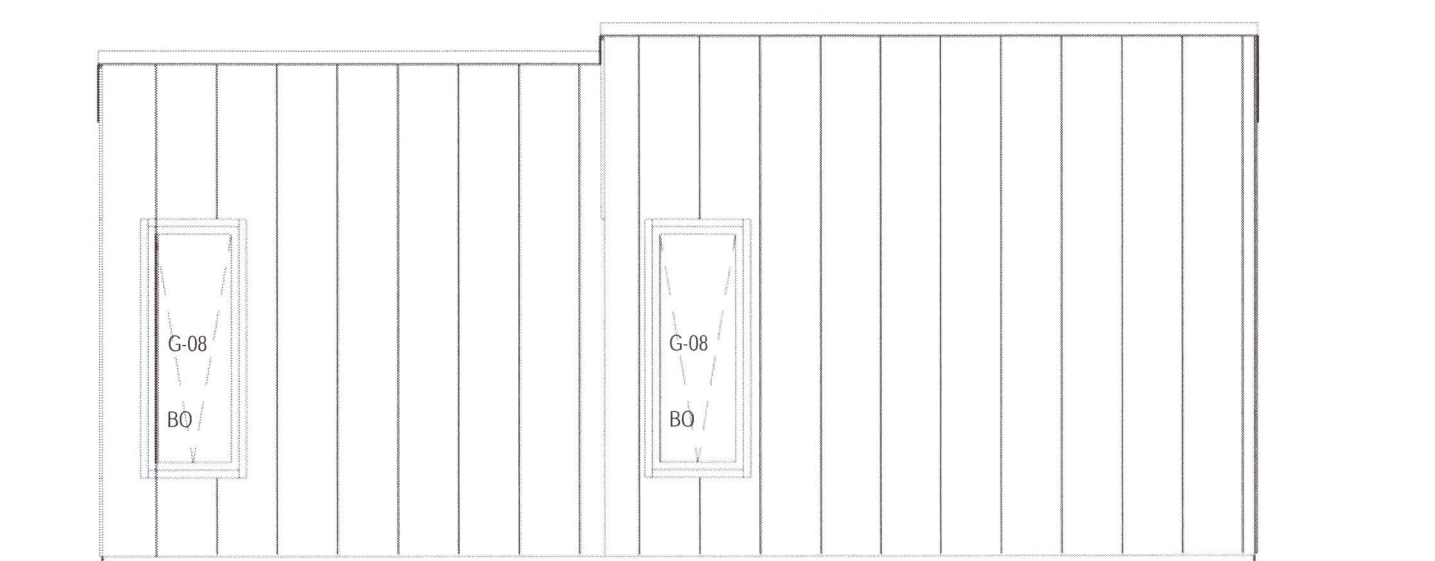

Ásýnd Norður - Gestahús




Ásýnd Norður

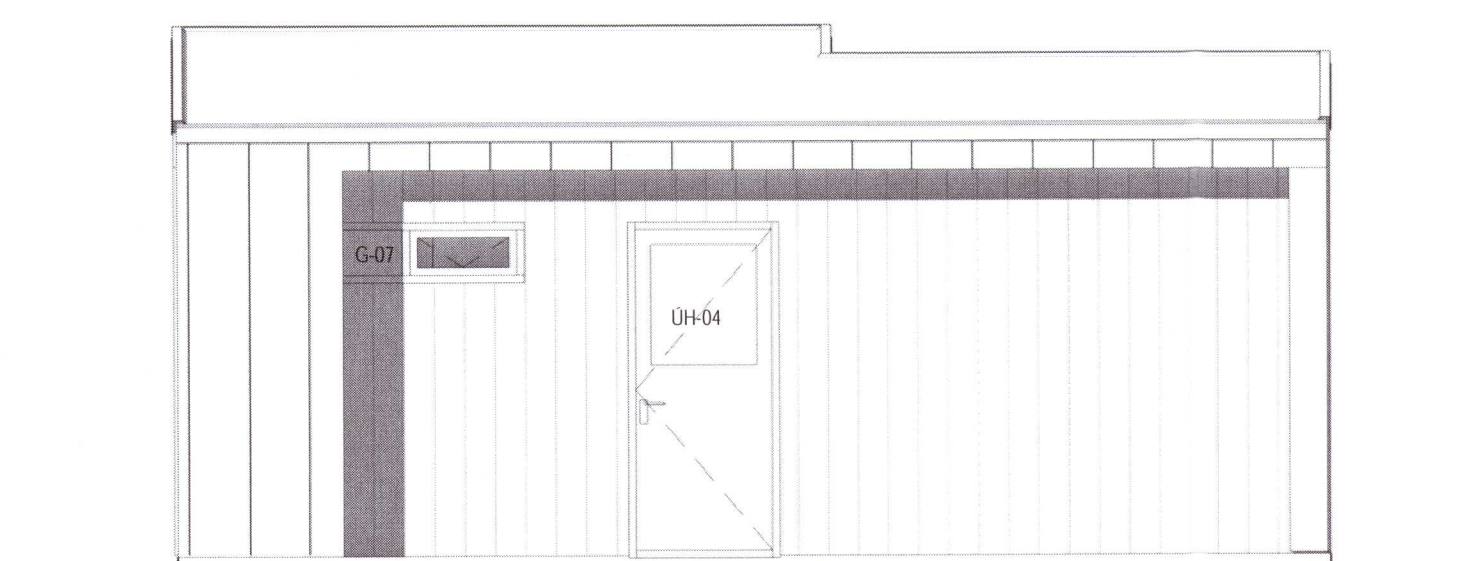


Ásýnd Suður - Gestahús



Ásýnd Suður

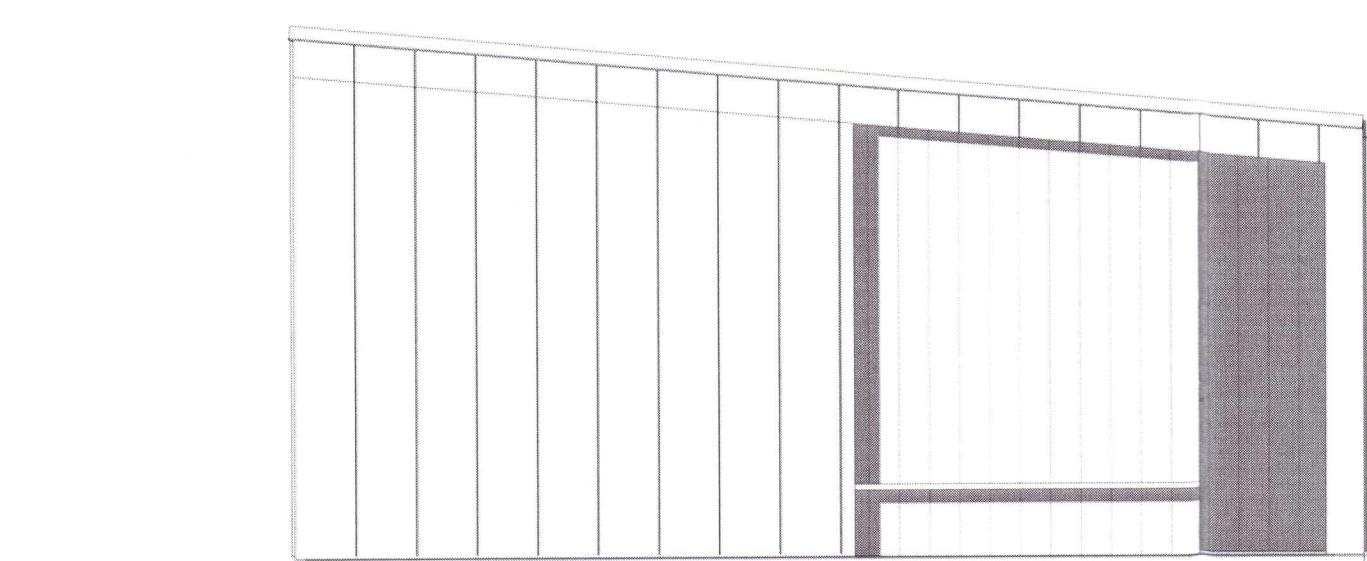

Ásýnd Vestur - Gestahús

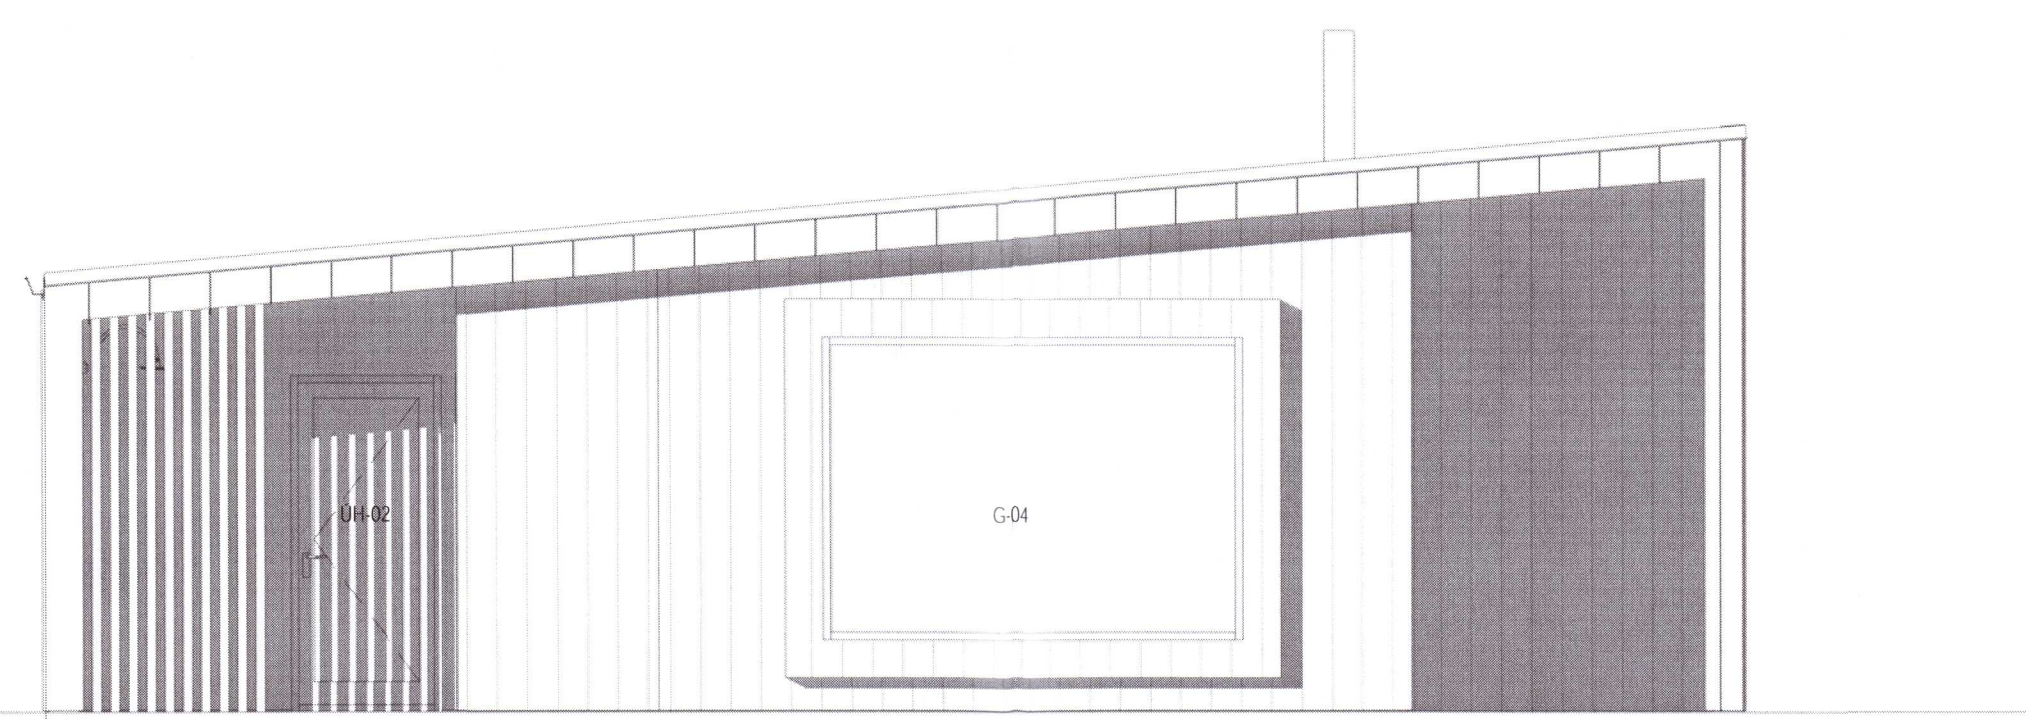

Ásýnd Vestur

20212293

ENDURSKODUN: DAGS: :

Prastahólar 14
Sumarhús

EFNI: Útitt
 VERKKAUPI: Ásta Björk Björnsdóttir
 KENNITALA VERKKAUPA: 120357-5579
 LANDNÚMÉR: 205945
 STADGREINIR: 8719-1-24700140
 MÆLIKVARDI: 1 : 50 VERKNR: 2008
 BLAÐSTÆRD: A1 TEIKNR: 203
 TEIKNAD: ABS, AP YFIRFARID: ABS
 DAGSETNING ÚTGAFU: 21.06.2021 ENDURSK:

STUDIO A
REYKJAVÍK

Krókaváði 1
111 Reykjavík
sími: 6908348
studioareykjavik@gmail.com
kt: 581085-0529
kt: 020486-2879

ADALHÖNNUÐUR/HÖNNUNARSTJÓRI: Anna Björg Sigurðardóttir, arkitekt, FAI
 Teikninguna má ekki aftur með nýjum hætti, að hluta til eða í heild en skriflagi því höfundur