


**SKÝRINGAR:**

Málsett er frá steyptri plötu


Málsett er í timburgrind og gatmál glugga og hurða.

Hæð upp í gluggaop er frá steyptri plötu og upp að timburgrind


ATH - Sökkjar eru 20mm lægri þar sem gölfsíðir gluggar og hurðir eru

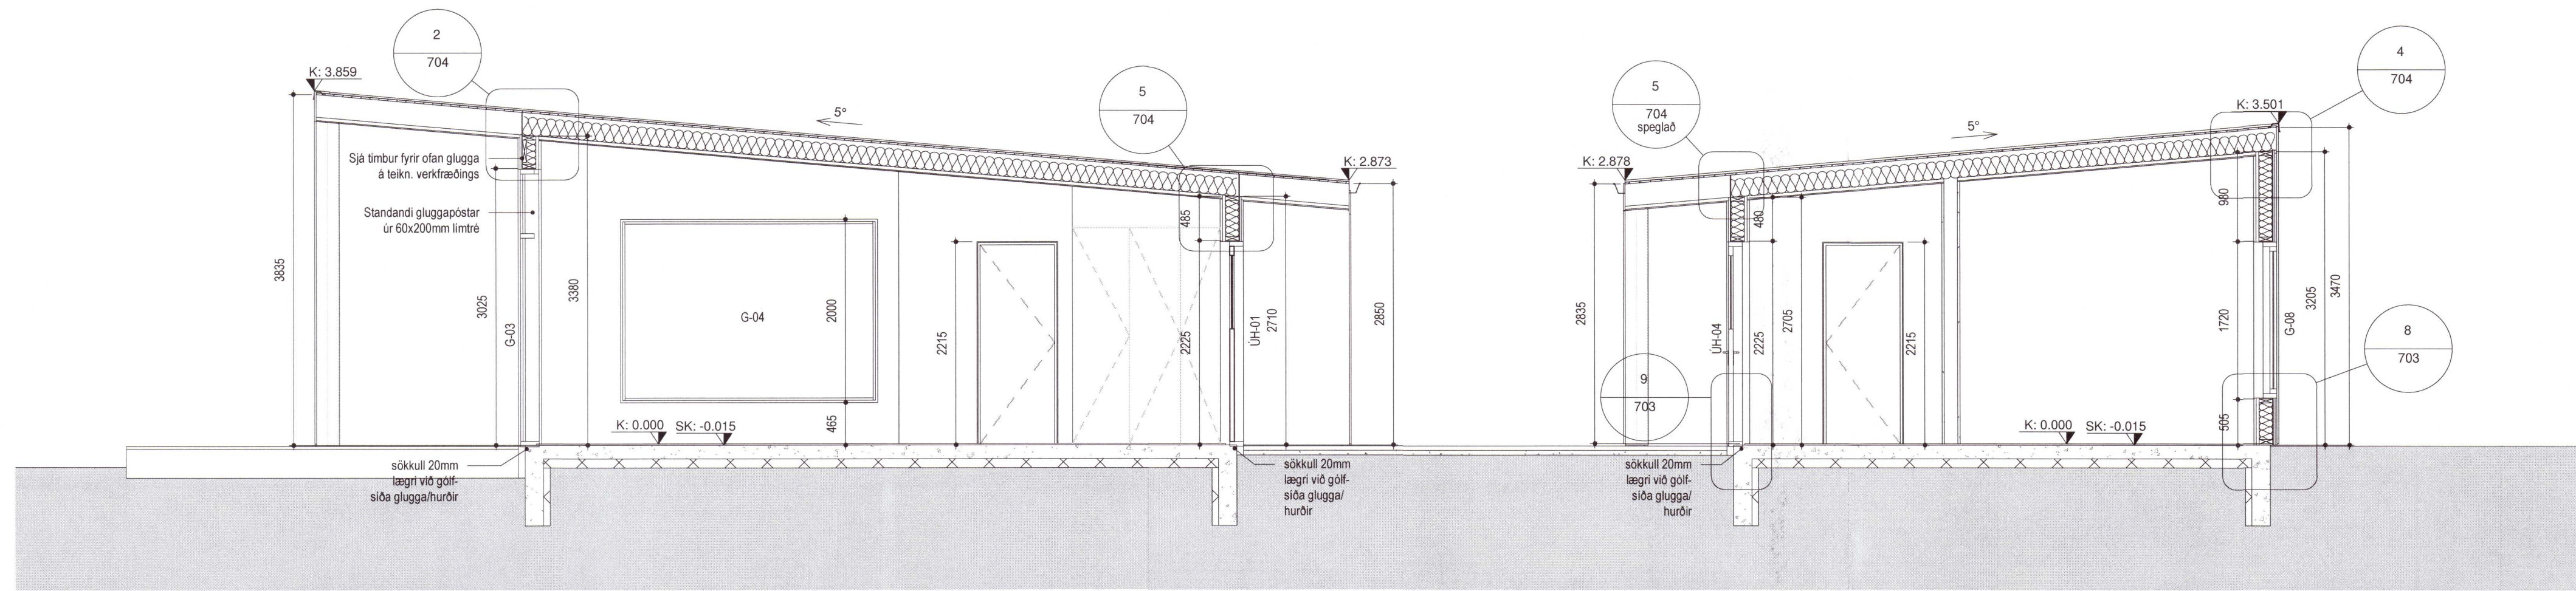


Snið-C

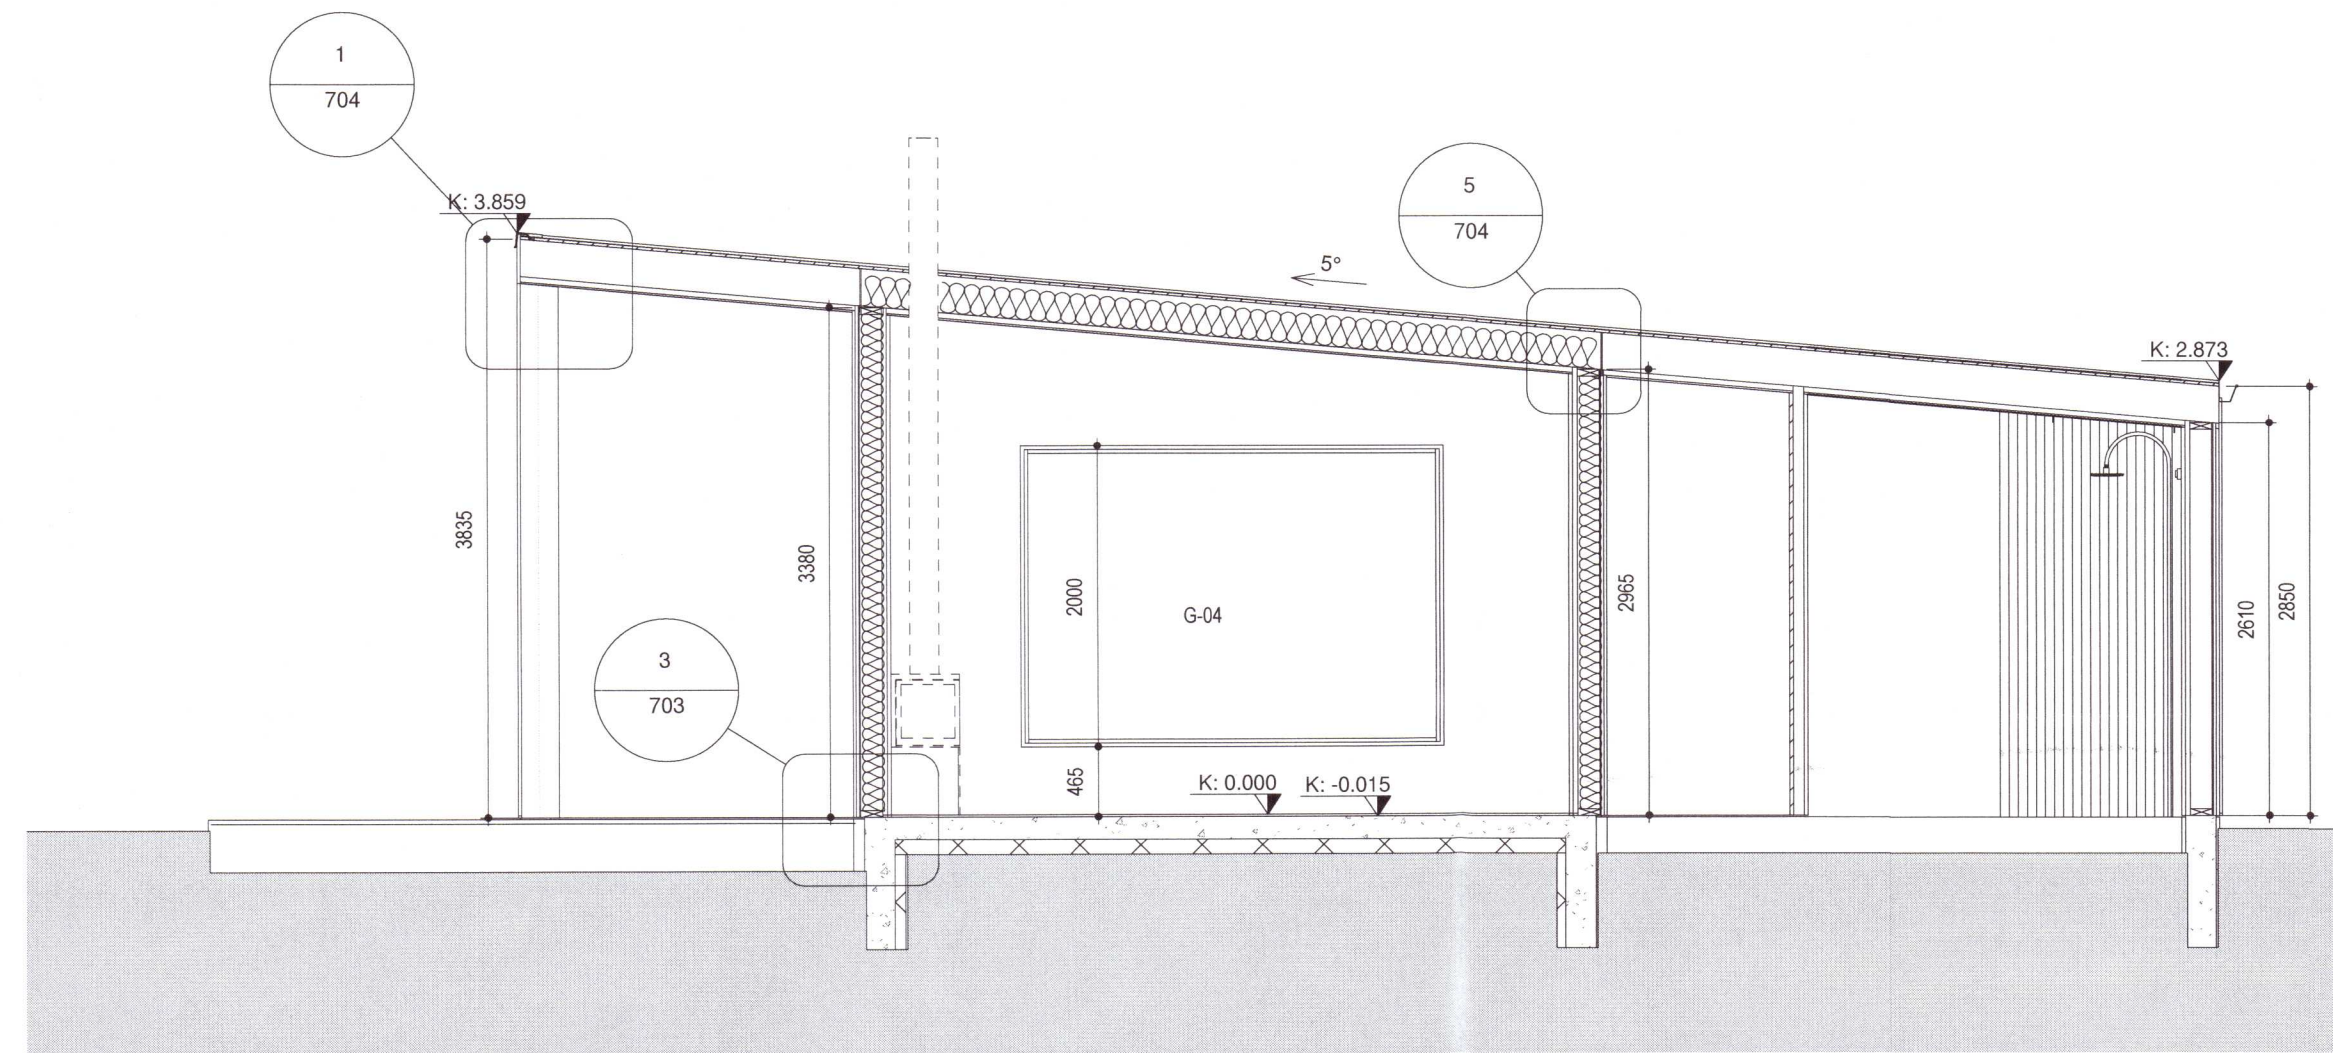


Snið-A

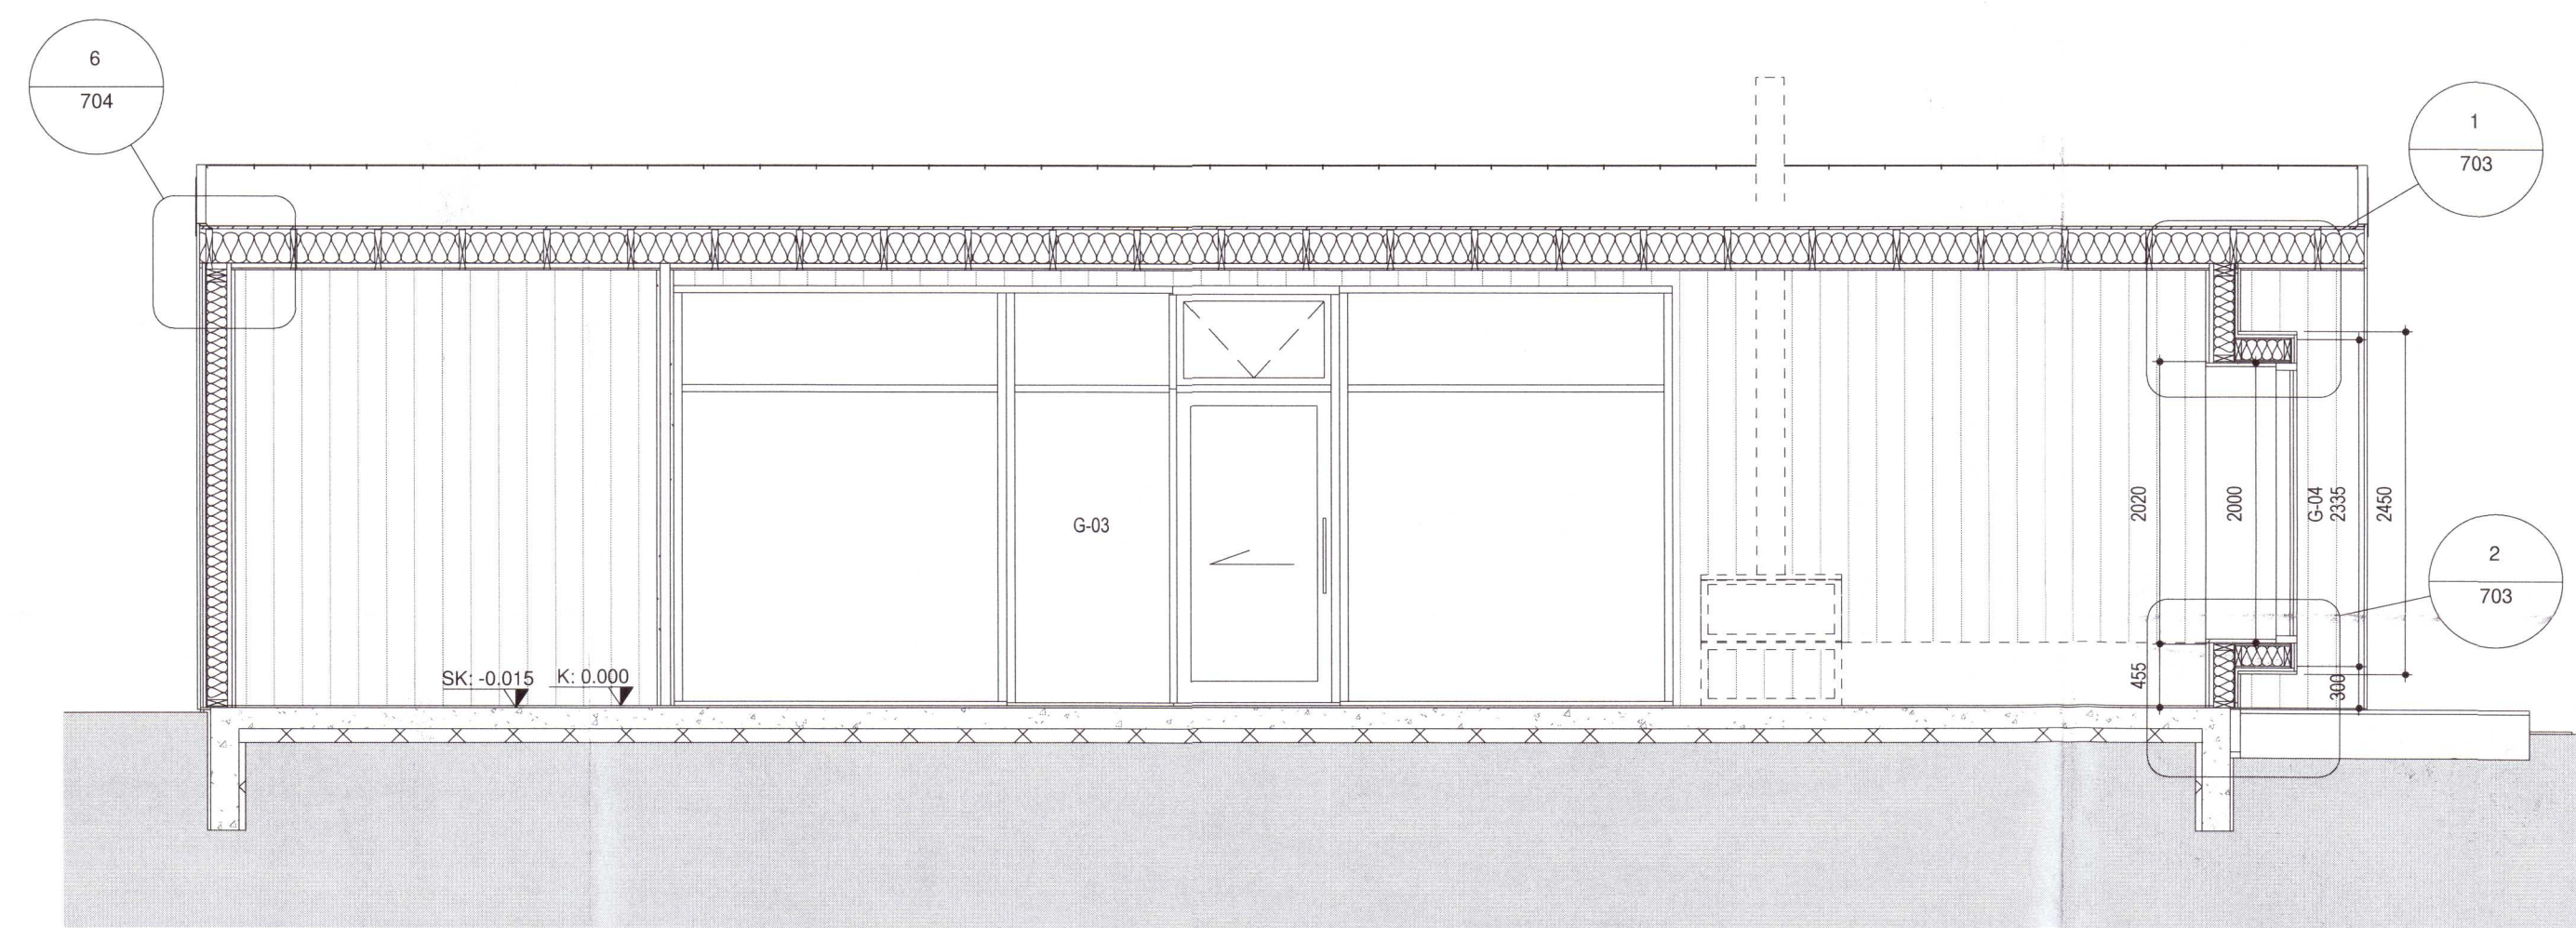

Snið-D

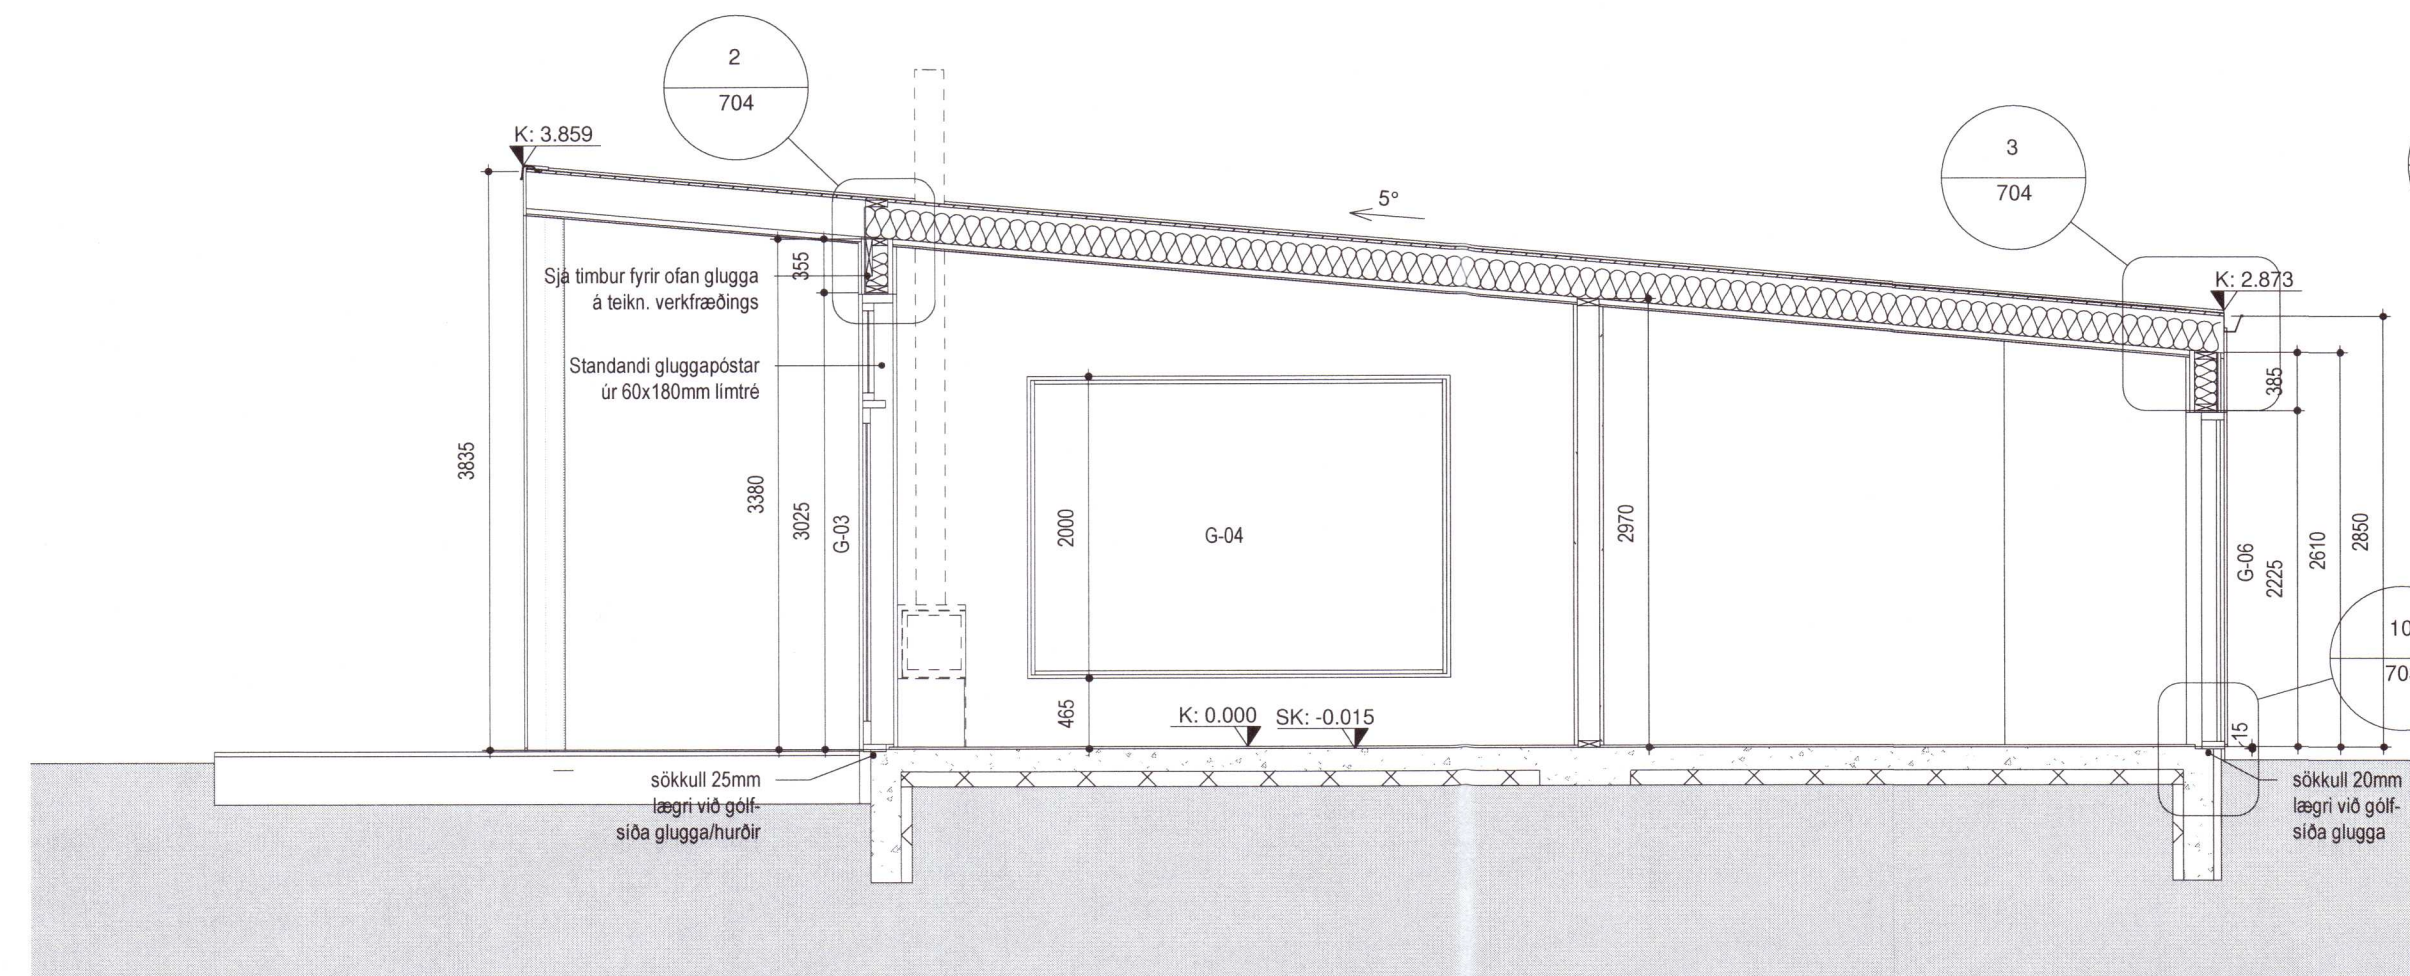

Snið-B

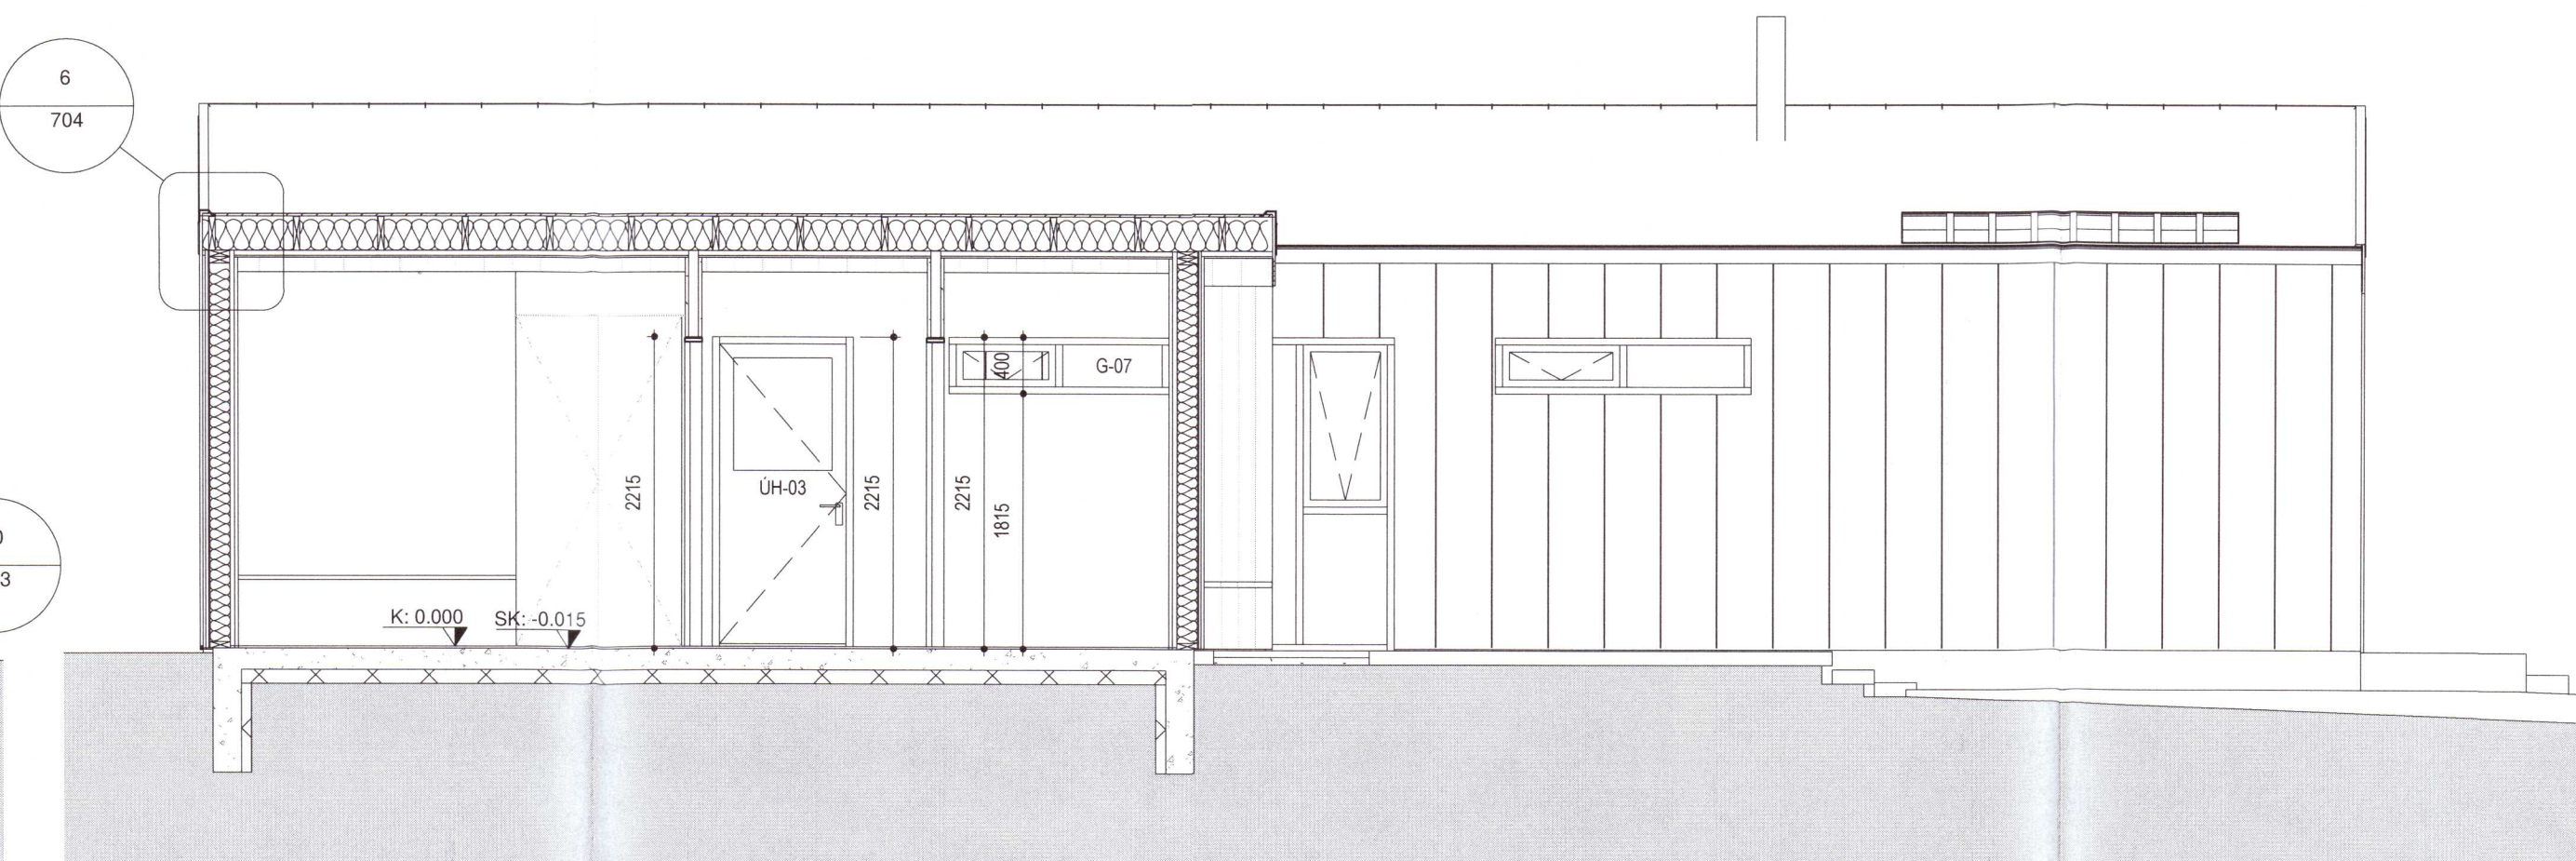

Snið-E

20212294

ENDURSKOÐUN : DAGS. :

**Prastahólar 14**  
 Sumarhús

EFNI:	Snið		
VERKKAUPI :	Asta Björk Björnsdóttir		
KENNITALA VERKKAUPA:	120357-5579		
LANDNÚMÉR:	205945		
STADGREINIR:	8719-1-24700140		
MÆLIKVARÐI:	1 : 50	VERKNR:	2008
BLAÐSTÆRÐ:	A1	TEIKN. NR.:	202
TEIKNAD:	ABS, AP	YFIRFARID:	ABS
DAGSETNING ÚTGAFU:	21.06.2021	ENDURSK:	