


Umhverfis- og tæknisvið Uppsveita  
**Samþykkt**  
 17. mars 2021  
*Dardur Jónsson*  
 Byggingarfulltrúi

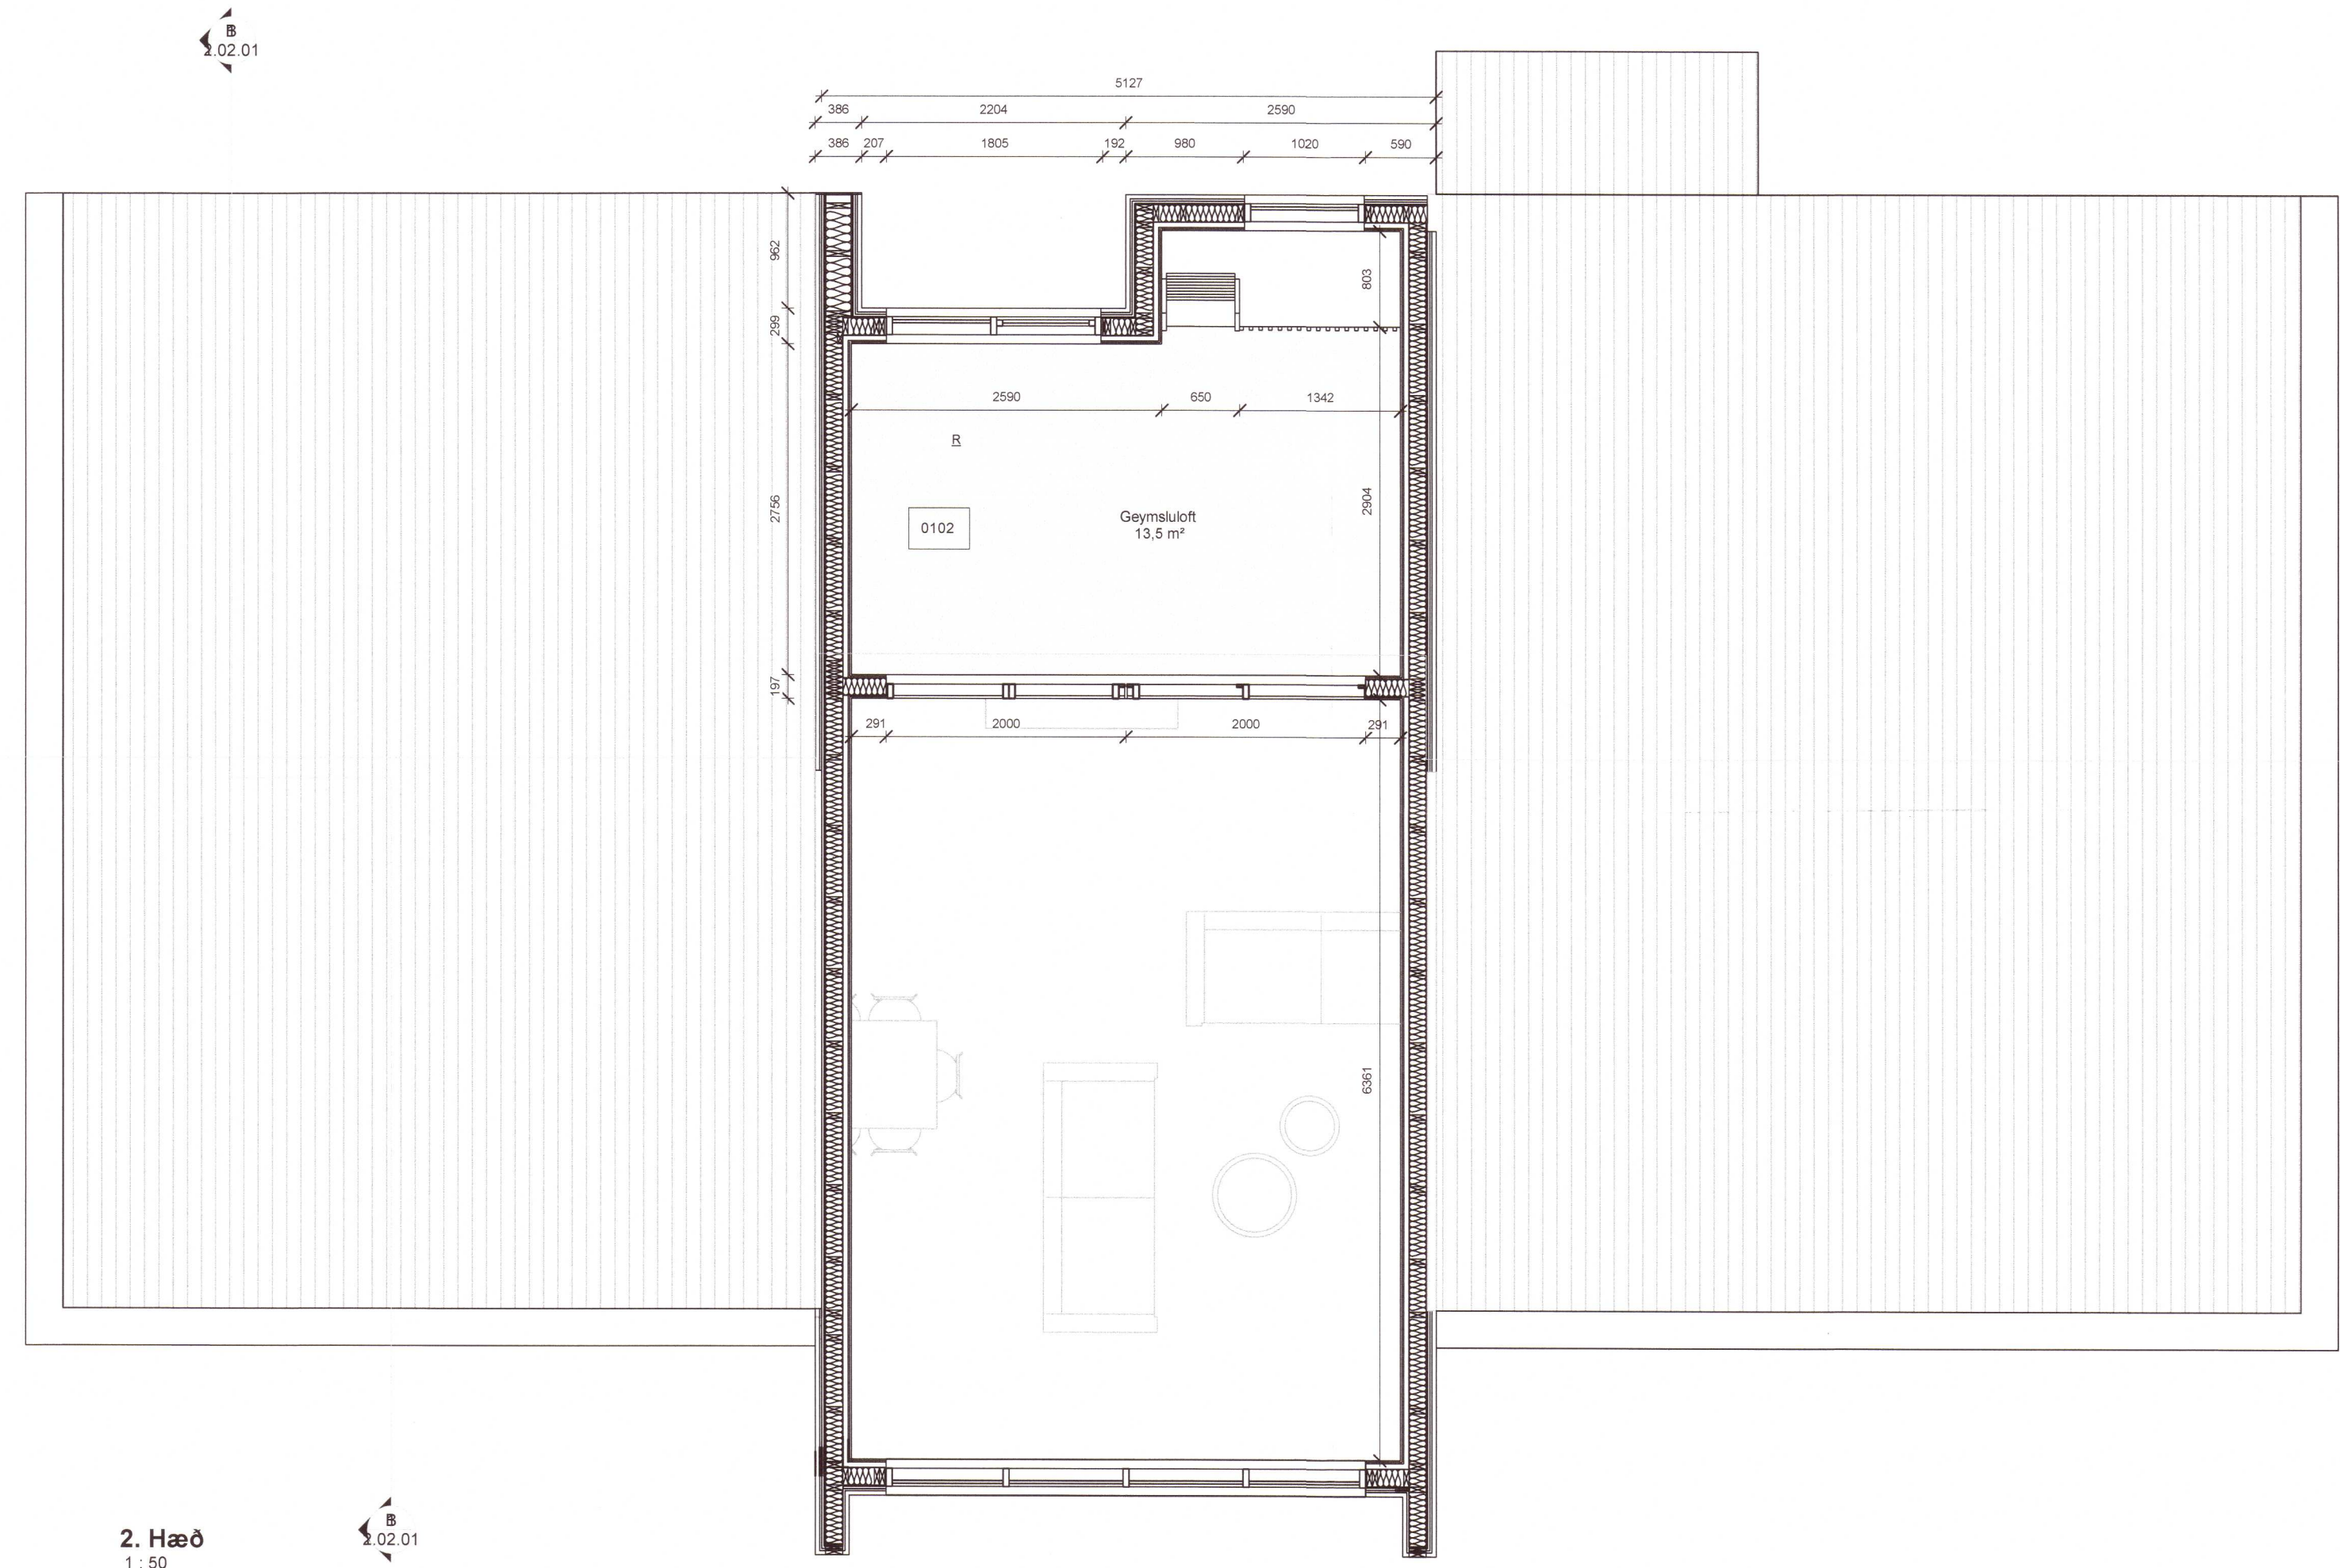

2. Hæð  
 1 : 50

A  
 2.02.01

20212311

Útg. | Skýring / Breyting | Dags. | Teiknað / Yfirfarið

**Verkteikningar**  
 TEGUND VERKS

Hvammar 24, Bláskógarbyggð 805  
 GATA/STAÐSETNING

Sérteikningar - grunnmynd 2. hæð

VERKKAUPI:	Ari Skúlason/ Jana Pind
KENNITALA VERKKAUPA:	080156-3679 / 260656-4149
LANDNÚMÉR:	179282
STAÐGR.:	8719-1-12600240
MHL:	01
MKV.:	1:50
BLAÐSTÆRÐ:	A2
ÚTGÁFA DAGS:	06/15/21
TEIKNAD:	ÁBÁ
YFIRFARIÐ:	SHP

**2105** **2.01.02**  
 VERKNR. TEIKNINGANR. ÚTGÁFA

**ARKIBYGG**  
 arkitektar

*Ástríður Birna Árnadóttir*  
 ÁSTRÍÐUR BIRNA ÁRNADÓTTIR FAÍ  
 kt: 220684-2459

STEFANÍA HELGA PÁLMAUSDÓTTIR BFÍ  
 kt: 210382-4539

Tjarnargata 10, 101 Reykjavík - Sí: 781-3442 / 663-1823 - arkibbygg@arkibbygg.is - www.arkibbygg.is

Öll mál eru í mm. Mælið ekki af teikningum. Öll mál athugst á staðnum. Ósamræmi í teikningum og vafaatriði skal tilkynna arkitektum strax.