
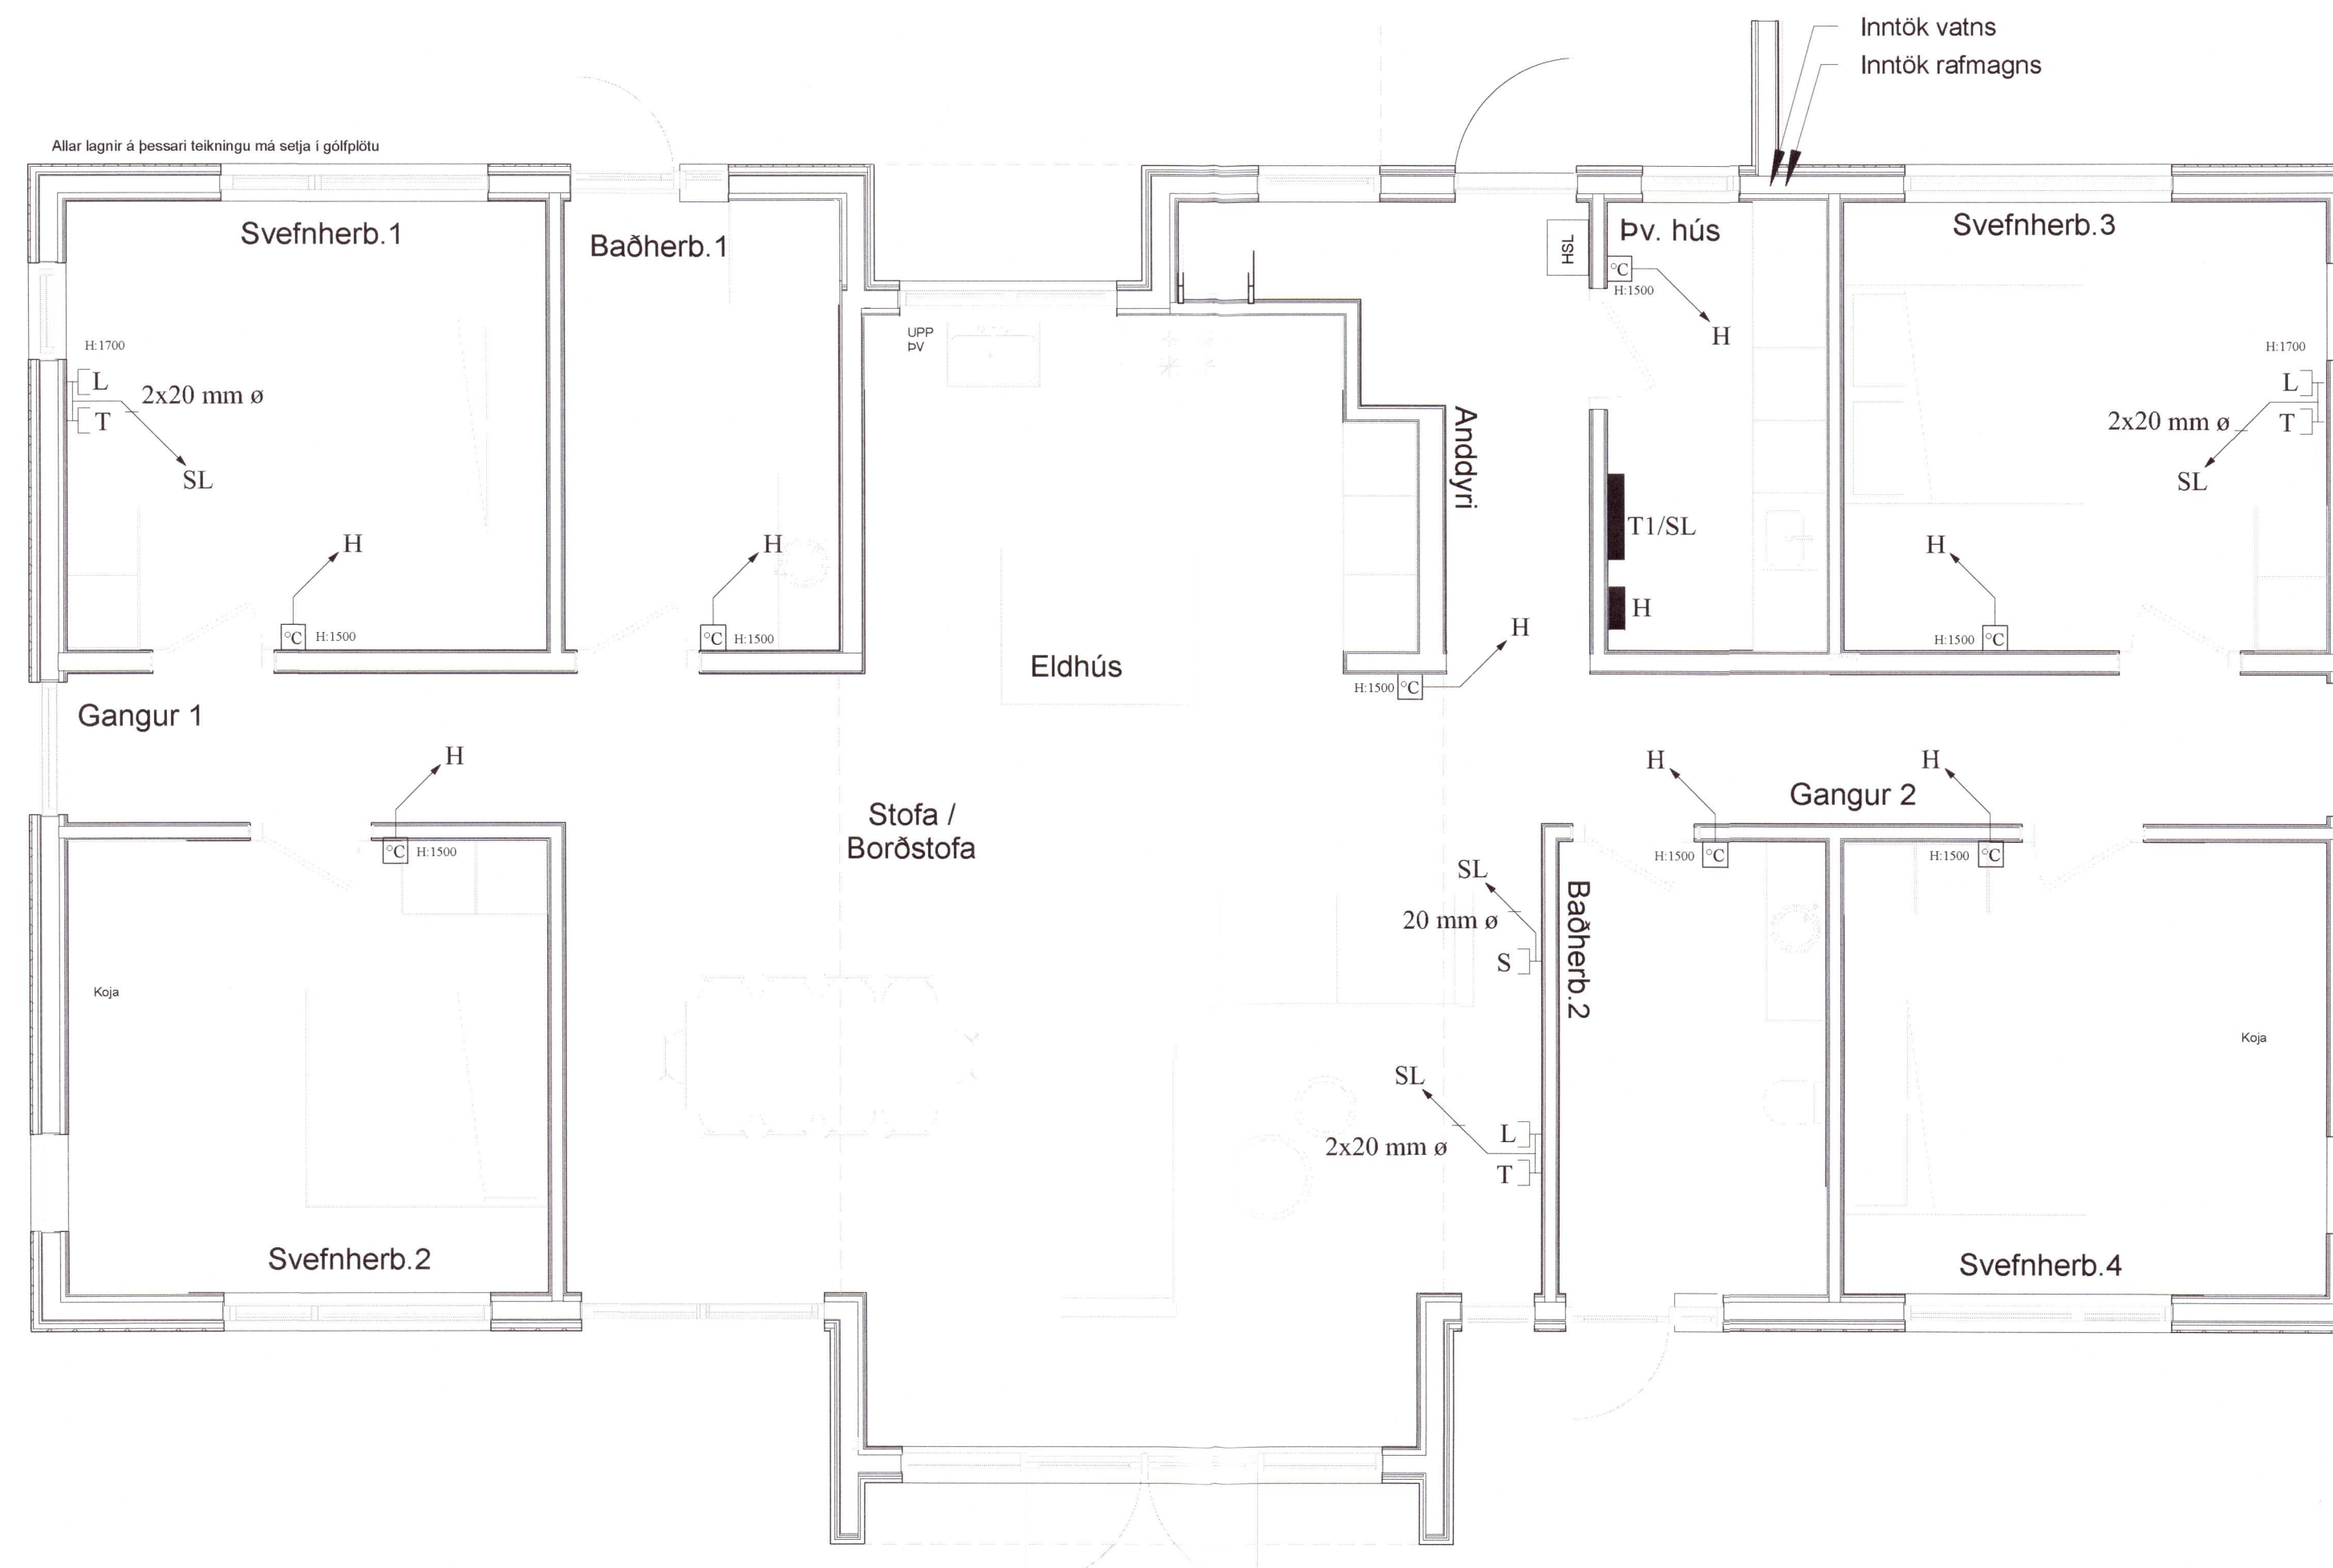


# Smáspenna

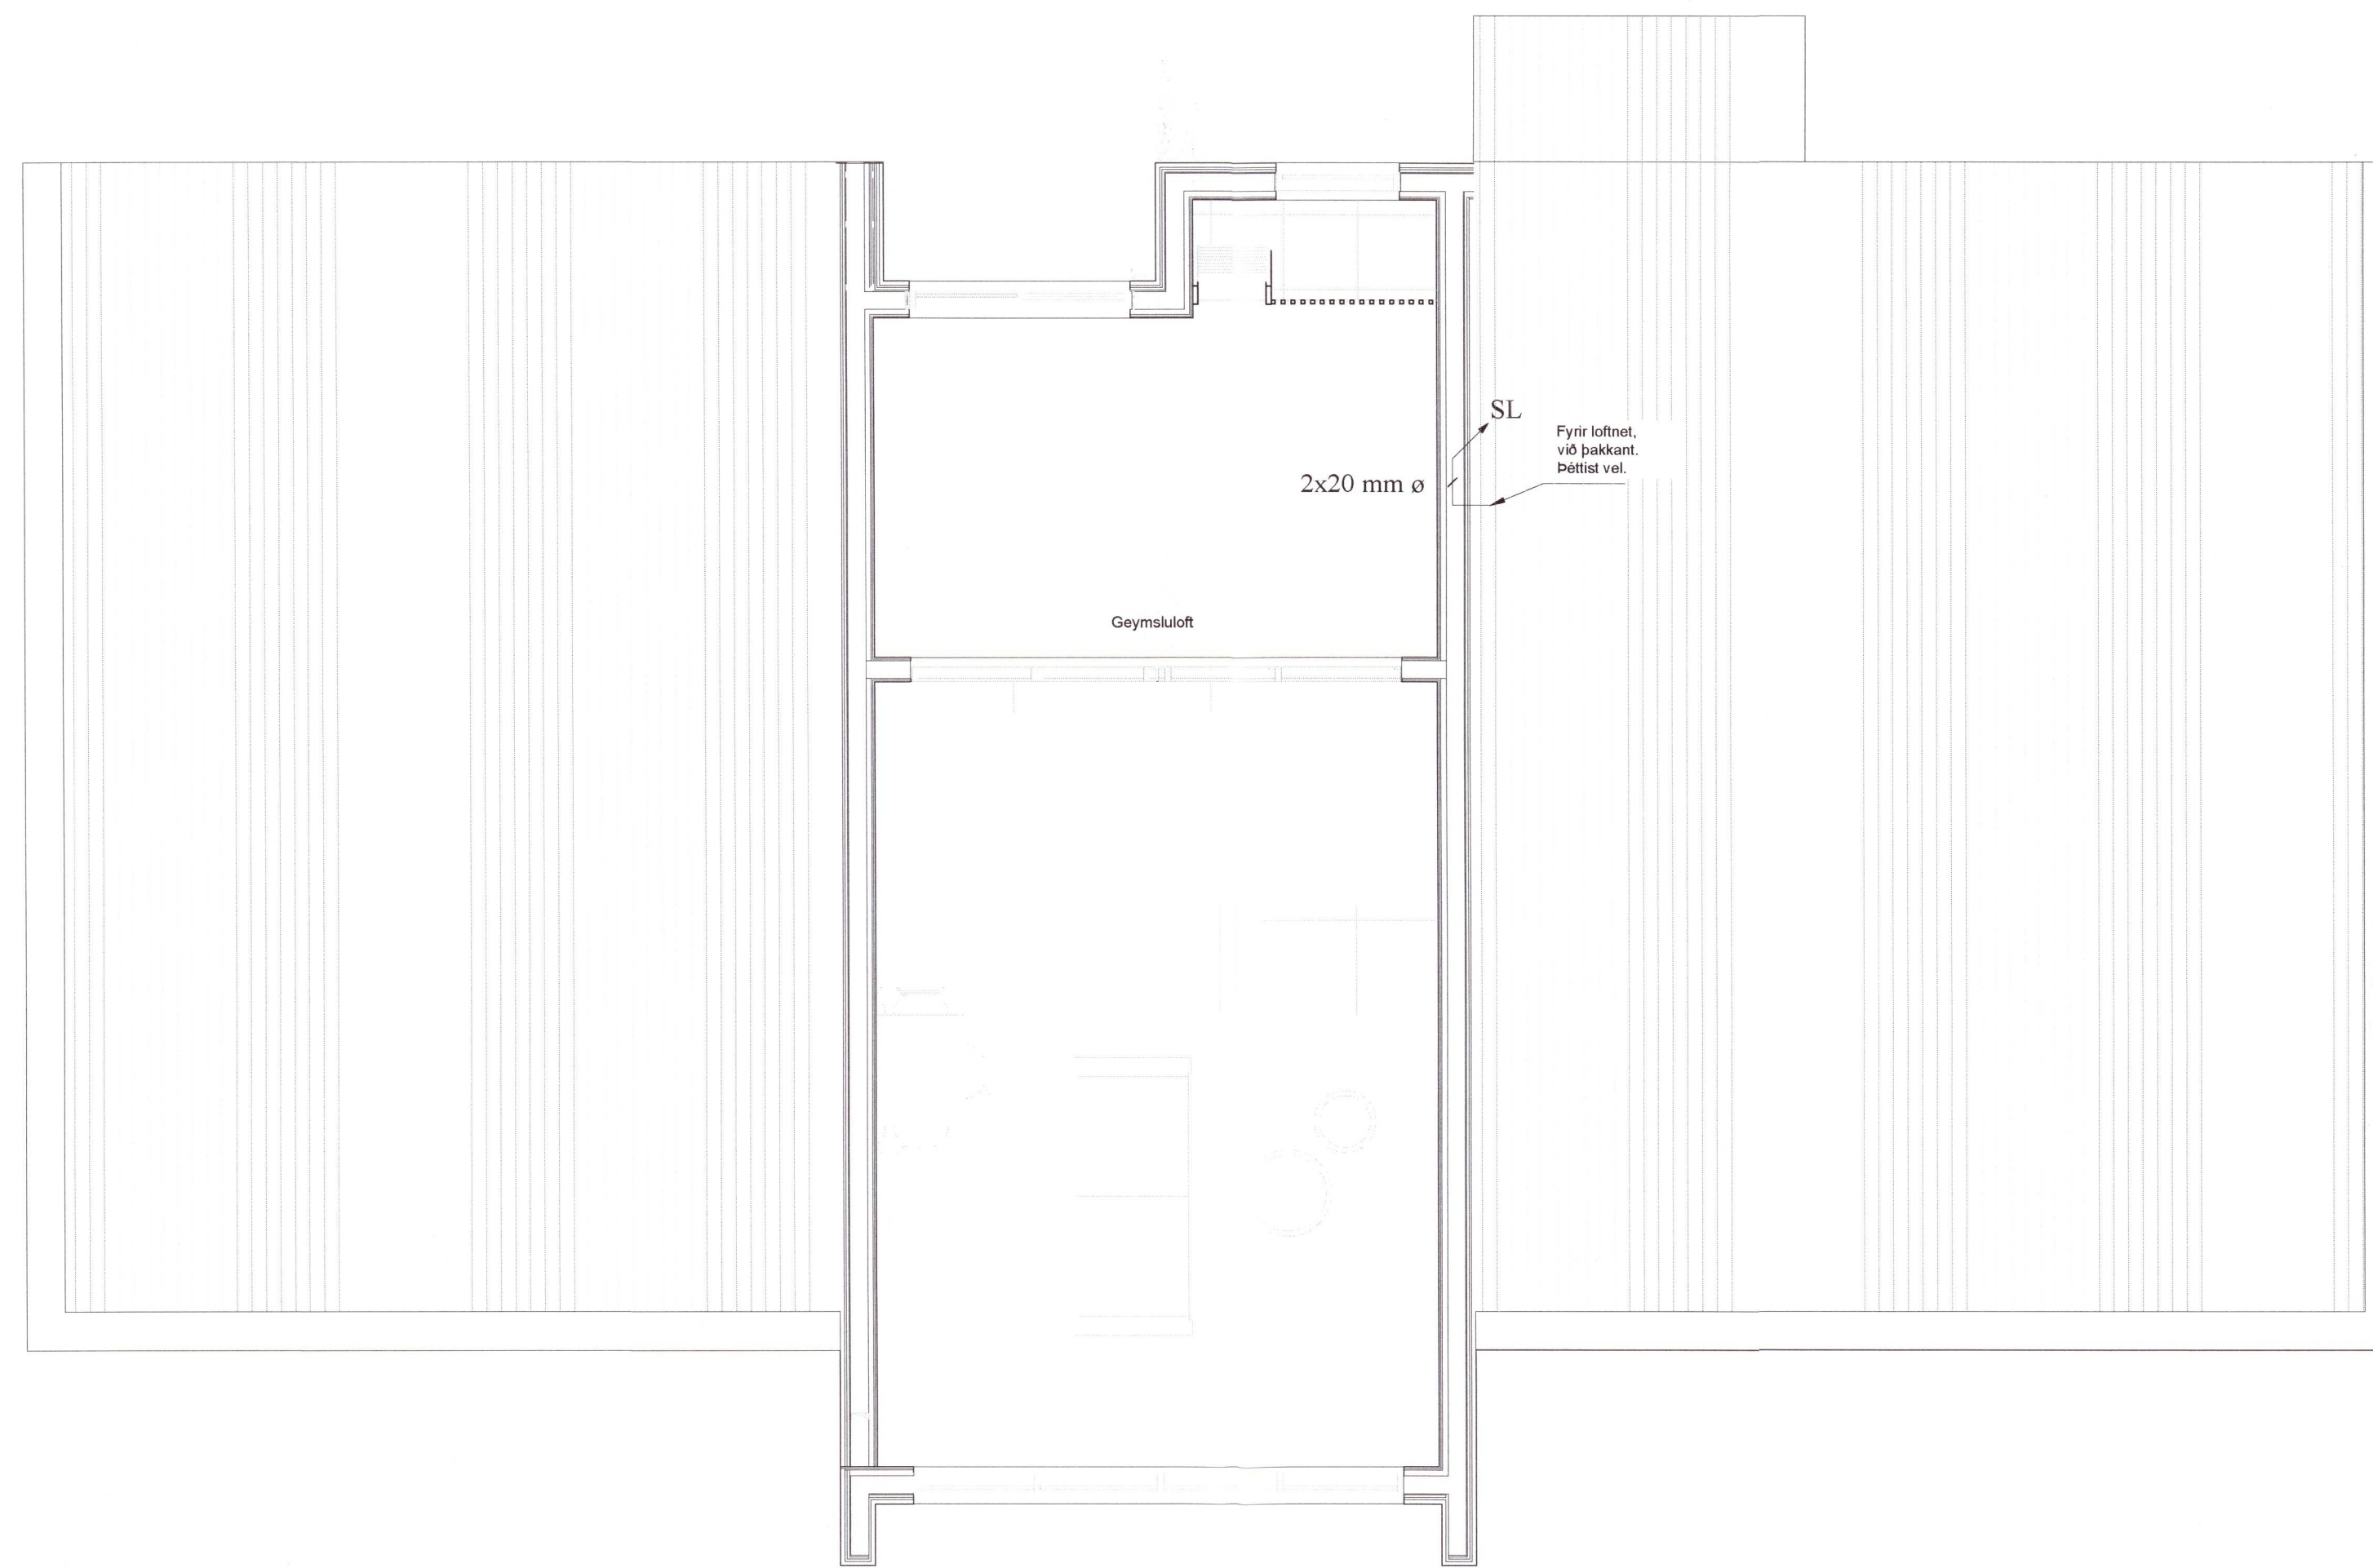

Áritun byggingarfulltrú: (Notkun þessara teikningar er óheimil án áritunar byggingarfulltrúa)

Umhverfis- og tæknisvið Uppsveita  
**Yfirfarið**  
 25 AUG 2021  
*S.L. E.*  
 Byggingarfulltrúi

Skýringar:

Breyting	Dags.	Breytt af	Hverju breytt:

**icoPatent**  
 RAUFÖNNLUN  
 Rauðvíð 21  
 110 Reykjavík  
 Sími 892 2390  
 icopatent@outlook.com

20212321

Verkefni: Hvammar 24  
 Bláskógabyggð

Verkhliuti: Rafiagnir  
 Smáspenna

Mix:	1:50	Fag:	Rafiagnir
Teikningar skiptanúmer:	OneDrive/icoPatent	Undirskrift hönnuðar:	<i>[Signature]</i>
Dags:	16.07.2021	Teiknað:	JAS
Hannað:	JAS	Yfirfarið:	JAS
Verk nr.:	083	Teikninga nr.:	6
		Úngerskrif aðalhönnuðar:	<i>[Signature]</i>
		Númeritala:	220684245