

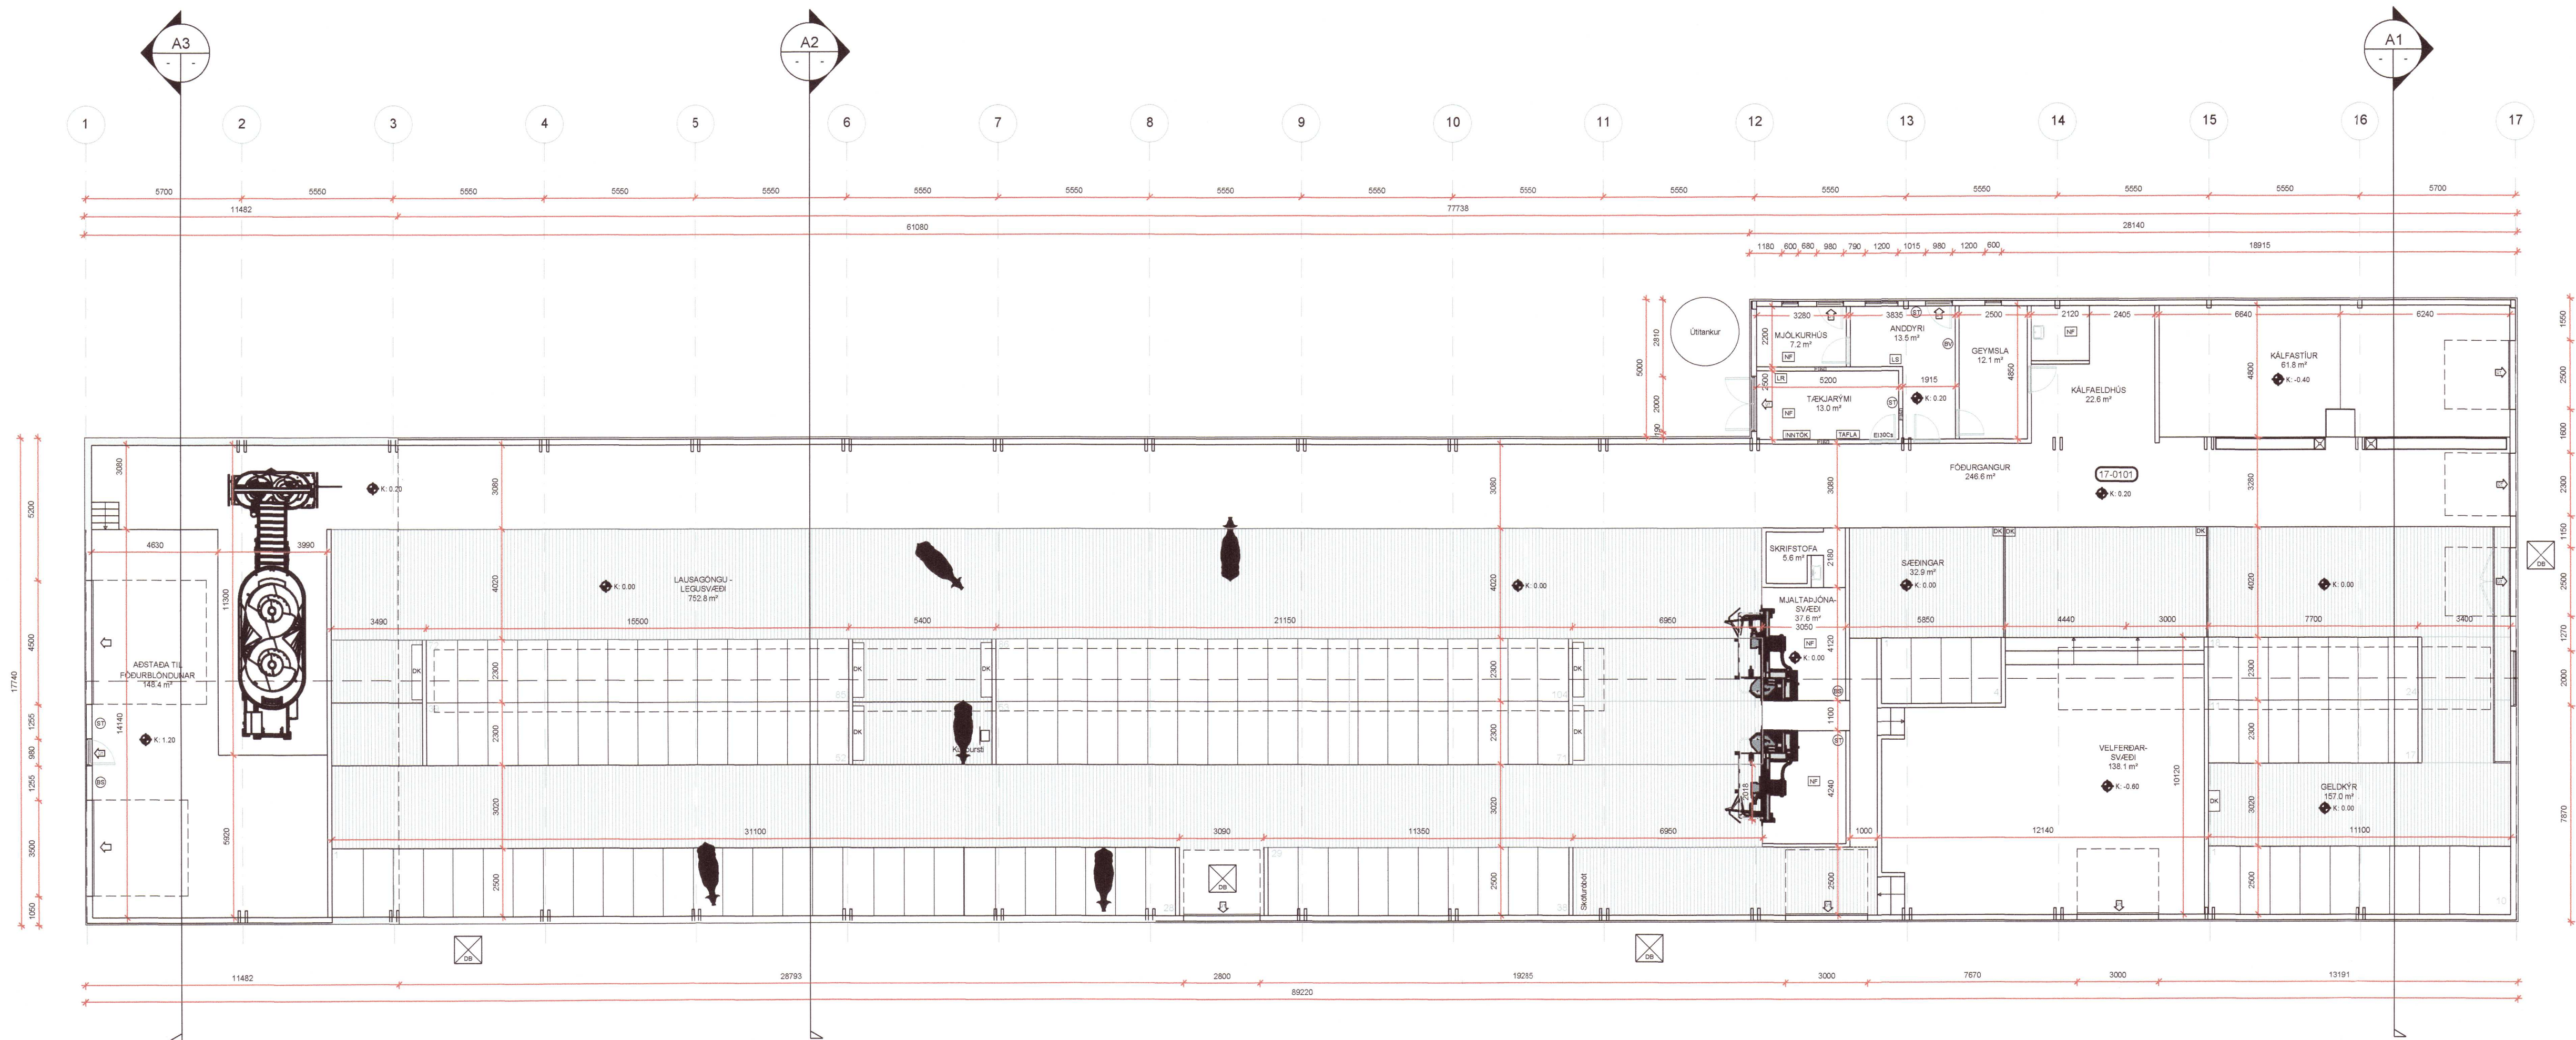


Umhverfis- og tæknisvið Uppsveita
Samþykkt
 07 júlí 2021
Helga Magnúsdóttir
 f.h. Byggingarfulltrúi

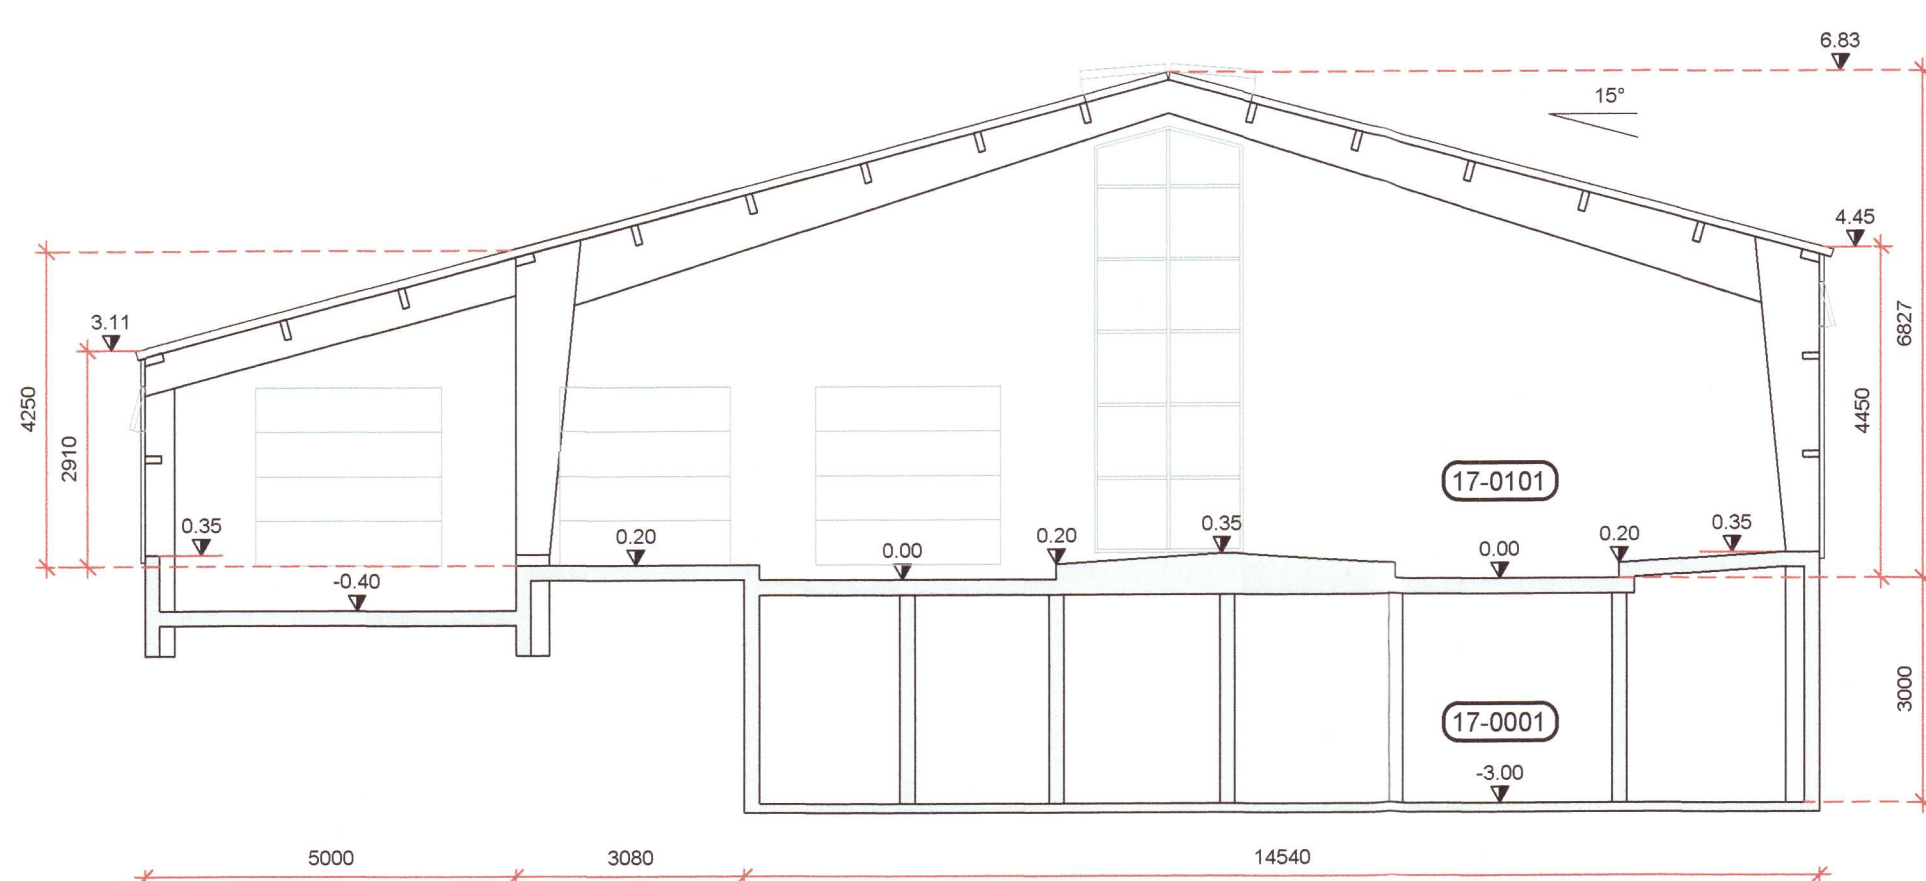


- SKÝRINGAR:**
- Málsetningar á afstöðumynd eru í metrum. Aðrar málsetningar eru í mm. Hæðarkótar eru í metrum og miða við að gólfkoti á rímlagólfi gripa sé K:0.00.
- NF GÖLFNIDURFALL
 LR LOFTRÆSTING
 LS LÆSTUR LYFJAKÁPUR
 DB DÆLUBRUNNUR
 DK DRYKKJARKAR
- BRUNAVARNIR:**
- ST SLÖKKVITÆKI
 BS BRUNASLANGA Ø25 - 30m
 BV BRUNAVIÐVÖRUNARKERFI
 ÚT LEIÐARLÝSING (ÚT-LJÓS)
 RÝMINGARLEIÐ
 REYKLOSUN


GRUNNMYND
 Mkv. 1:150

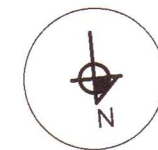

SNID A1
 Mkv. 1:100

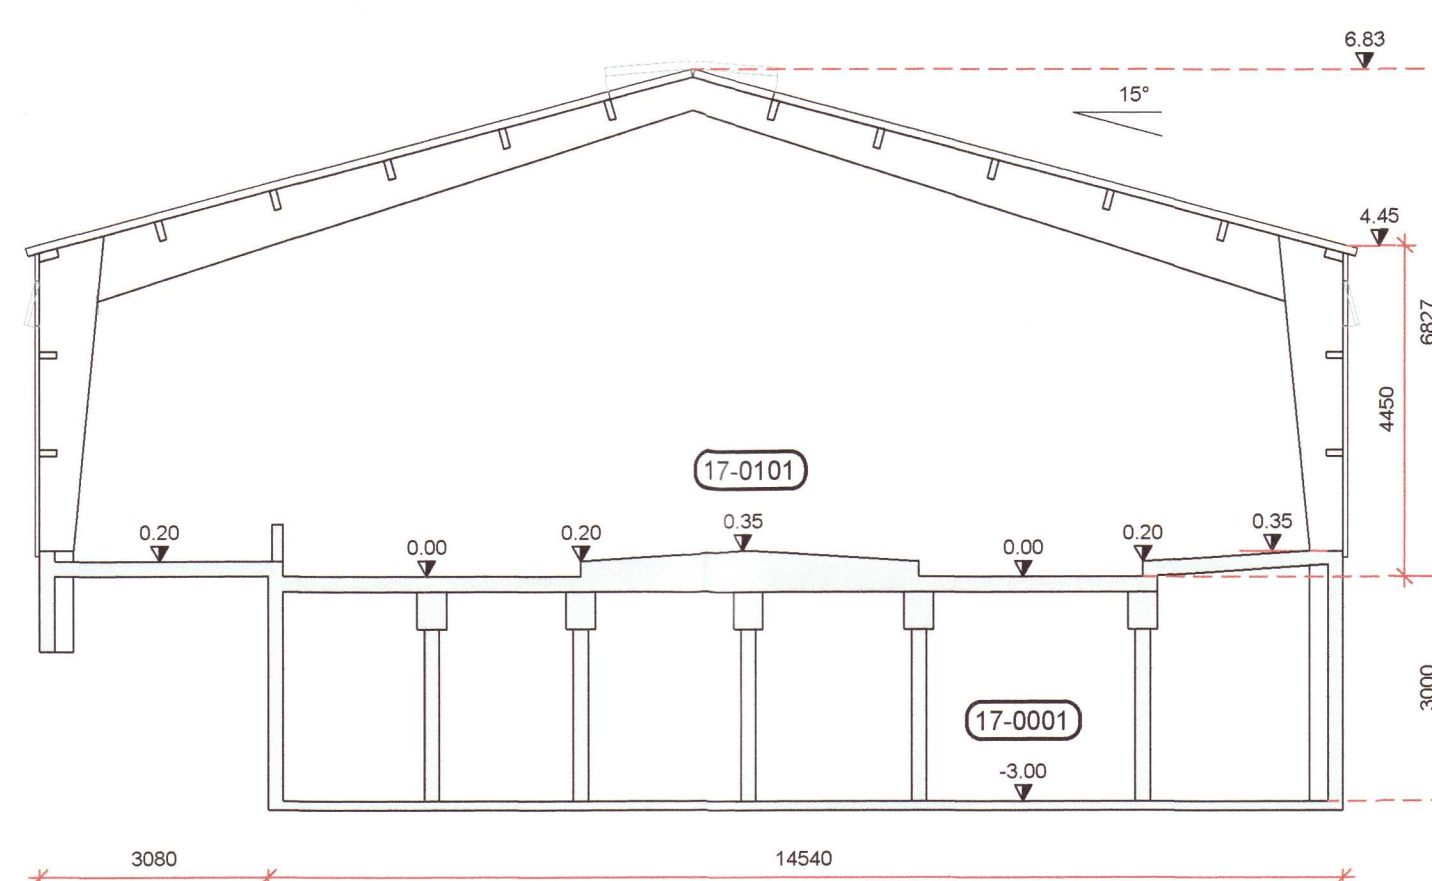

SNID A2
 Mkv. 1:100

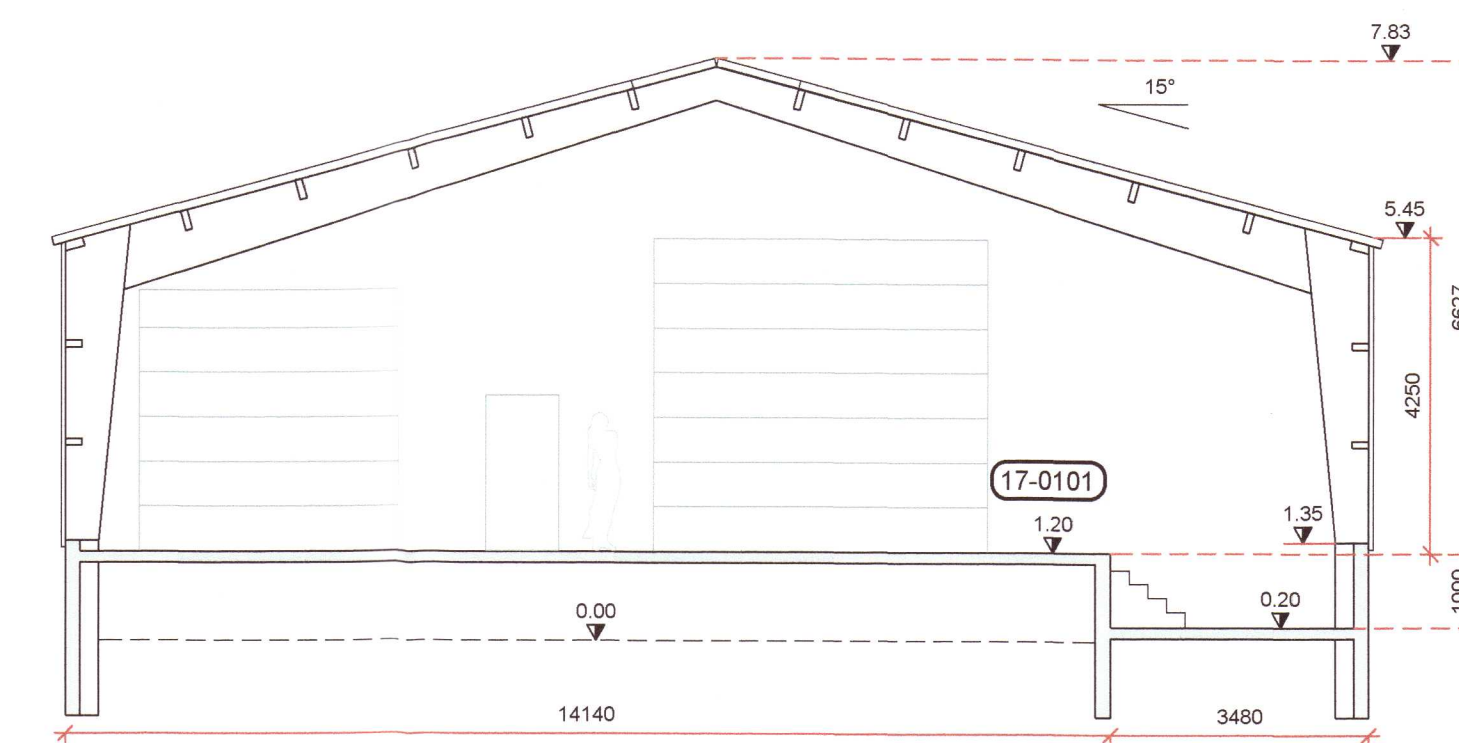

SNID A3
 Mkv. 1:100

HÖNNUÐUR *Siglu Sig*
 HÖNNUNARSTJÓRI *Siglu Sig*

ÞRÁNDARHOLT L166618
SKEIÐA- OG GNÚPVERJAHREPPI
FJÓS

SIGURÐUR UNNAR SIGURÐSSON 290772-4279 VERKFRÆÐINGUR

ADALUPPDRÁTTUR
 GRUNNMYND OG SNID

TEIKN. NR. **A01**

HANNAÐ/TEIKNIAÐ: SUS/LANDSTÓLPI DAGS: 04.02.2020 Mkv: 1:100 / 1:150 Á A1

20212357