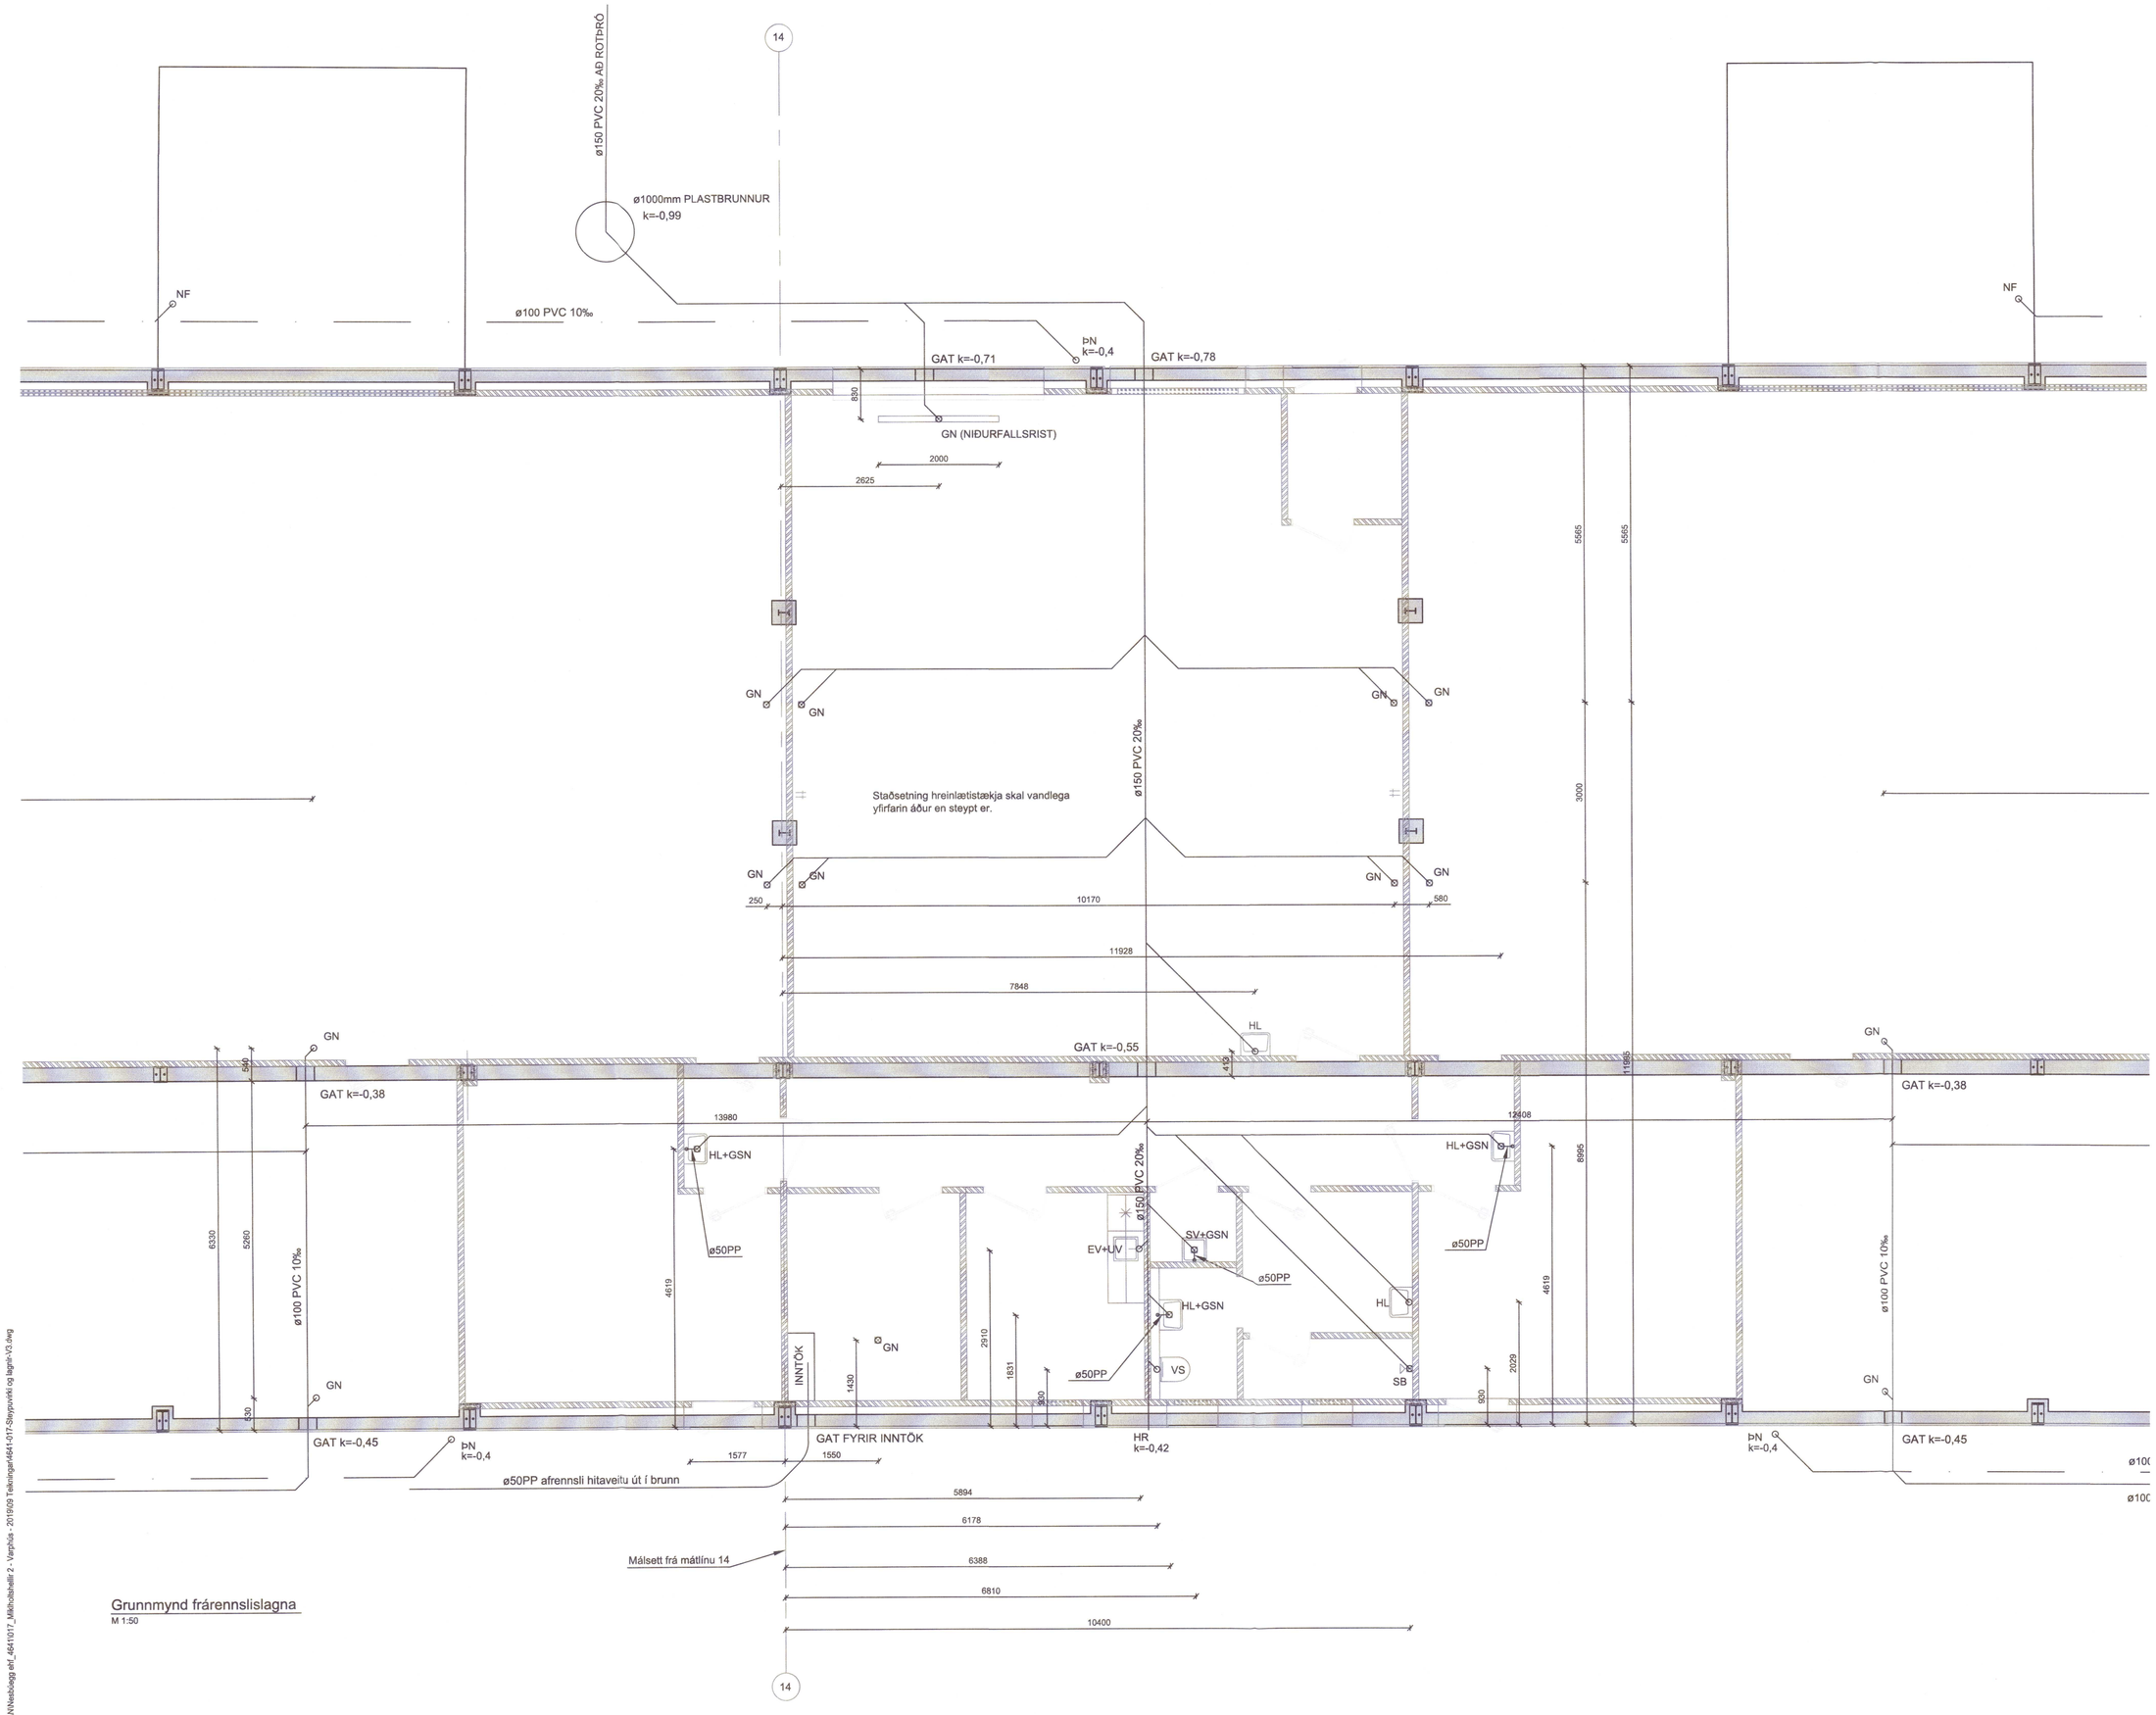

Grunnmynd frárennslislagna
M 1:50

Umhverfis- og tæknisvið Uppsveita
Yfirfarið
25 AUG 2021
Byggingarfulltrúi

Vistað 20.7.2021 12:51:00 Útprentun 12:52:47 e.h.

ÚTG.	DAGS.	ÚTGÁFUFERILL	HANNAÐ	TEIKN.	YFIRF.

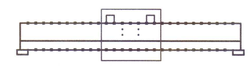

LYKILMYND M 1:2000

EFLA

Varphús

Miklholtshellir 2, Flóahreppi
803 Selfoss

20212376

Frárennslislagnir
Grunnmynd miðrýmis

TEIKNINÚMER	BLAÐSTÆRÐ	HANNAÐ:	KA	GH
4641-017	A1	TEIKNAÐ:	KA	
220-02		YFIRFARIÐ:	GH	

DAGS.	MÆLIKVARÐI	ÚTGÁFA
20.07.2021	1:50	A

Útgáfunúmer og dagsetning aðaluppdrættir: C Jún. 2021

Hönnuður:

Hönnunarstjóri: Guðmundur Hjaltason kt. 070966-5579

O:\N\Nesbúegg ehf_4641017_Miklholtshellir 2 - Varphús - 2019\09 Teikningar\4641-017-Slaygvirki og lagnir-V3.dwg