



Umhverfis- og tæknisvið Uppsveita
Samþykkt
 12. ágú. 2021
Lárus Kristinn Ragnarsson
 Byggingarfulltrúi

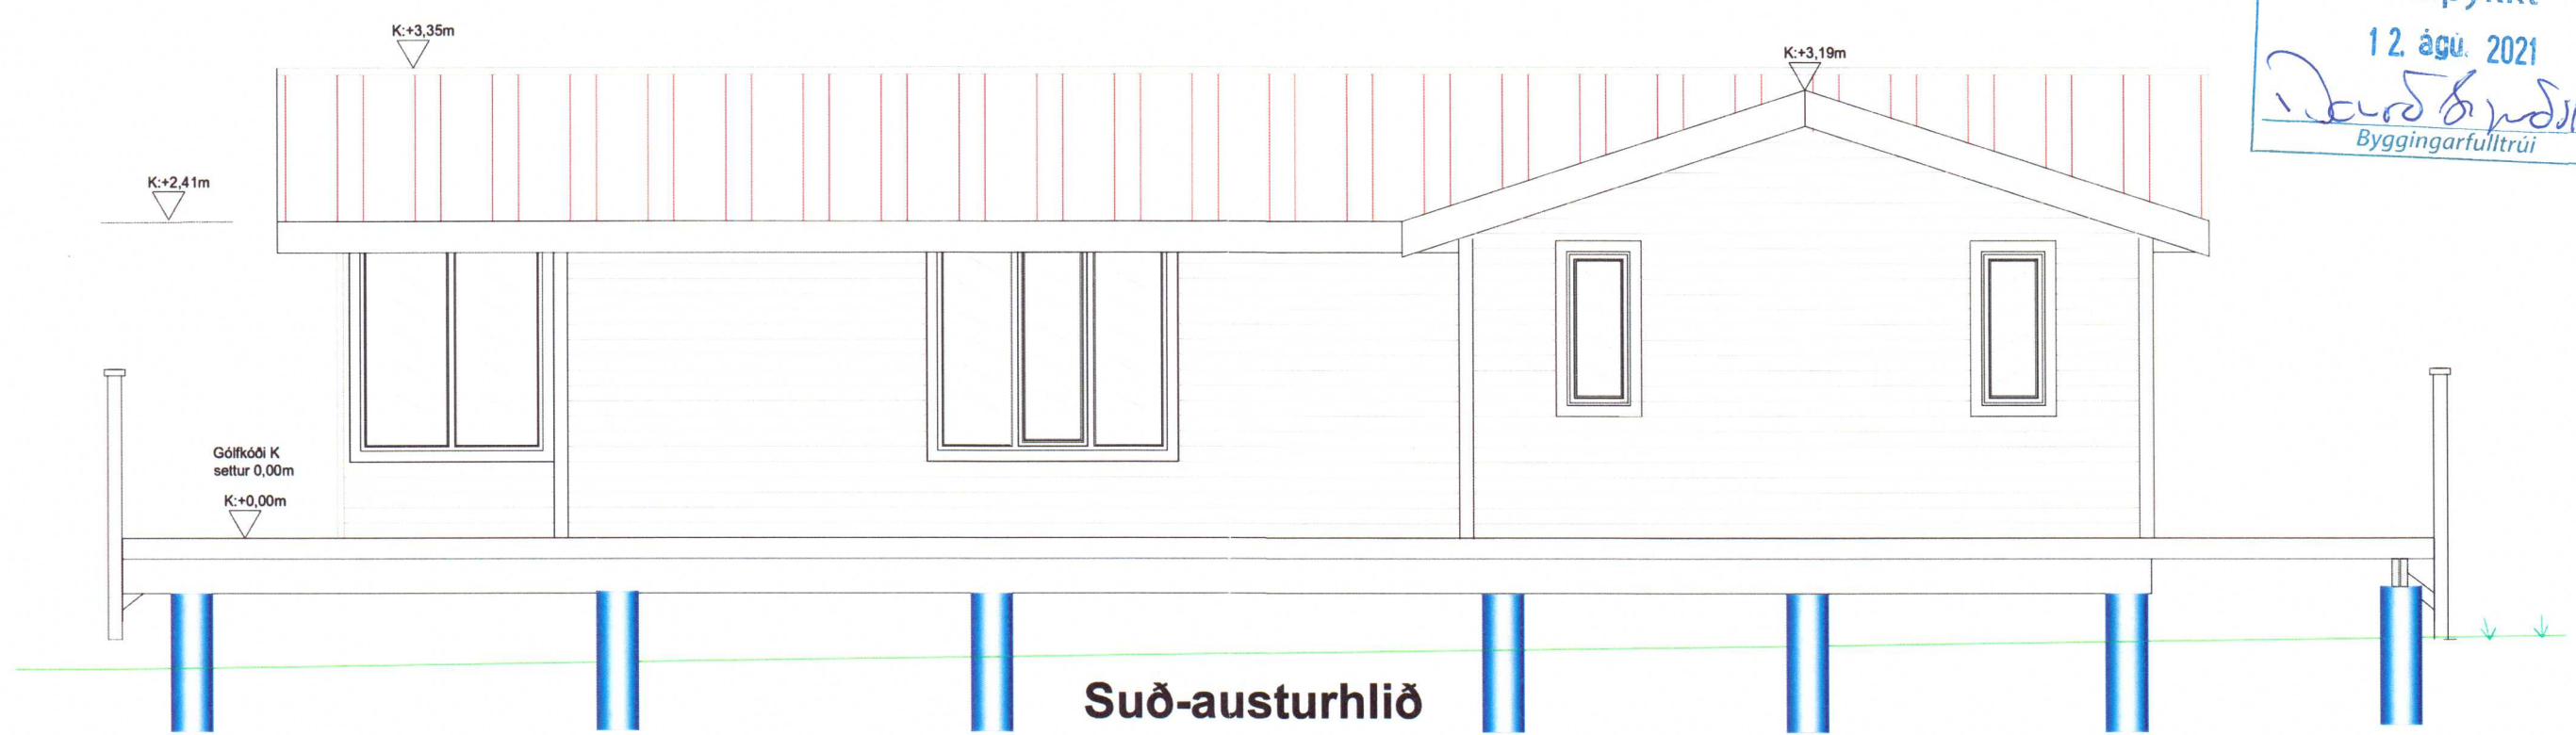

Suð-austurhlið

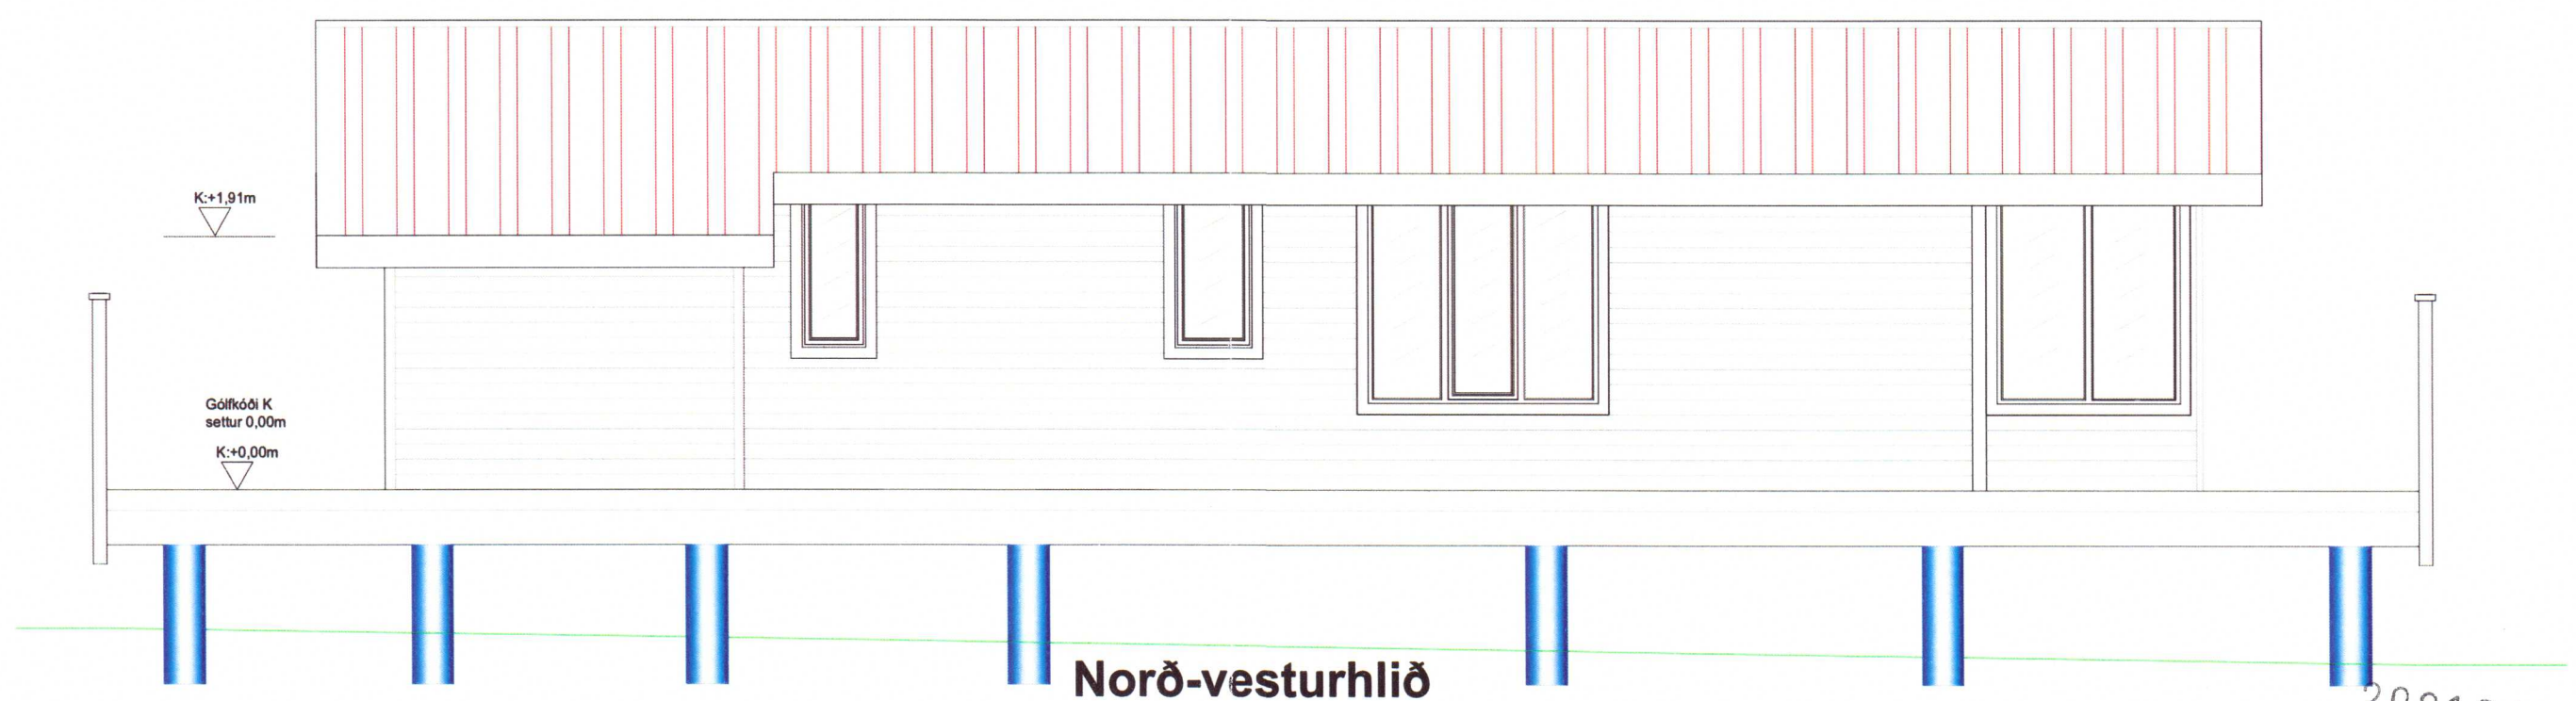


Norð-vesturhlið

Ath: Reyndarteikning er gerð samkvæmt uppmælingu og skoðun á sumarhúsinu í ágúst 2011 ásamt teikningu af stækkun 2021. Öll mál eru í mm nema annars sé getið.

20212406

D							
C							
B	11.6.2021	11.6.2021	Stækkun hússins á þrjá vegu	LBÖ	LKR	LKR	<i>[Signature]</i>
A	28.09.2011	28.09.2011	Reyndarteikning	LBÖ	LBÖ	LBÖ	<i>[Signature]</i>
Útgáfa	Dagsetning	Prentað	Lýsing	Teiknað	Hannað	Yfirfarið	Samþykkt

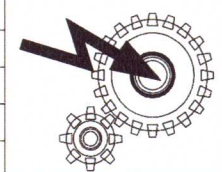

Aritun hönnuðar	Lárus Kristinn Ragnarsson <i>[Signature]</i>	Kennitala hönnuðar	220260-3439
Halakot 19 - Sumarhús í Flóahreppi		Mælikvarði	1 : 50
Útlit norð-vestur og suð-austurhliðar		Blað 5 af 9	
KRELLIR		Vistfang	C:\
Lúðvík B. Ögmundsson tæknifræðingur BSc		Teikningar nr.	HAL0101
Dvergholti 9, 270 Mosfellsbæ. Sími 566 6521, GSM 894 9132		Útgáfa	B
		Teiknað í	A3