


Umhverfis- og tæknisvið Uppsveita
Samþykkt
 12. ágú. 2021
Dóroþ Björnsdóttir
 Byggingarfulltrúi

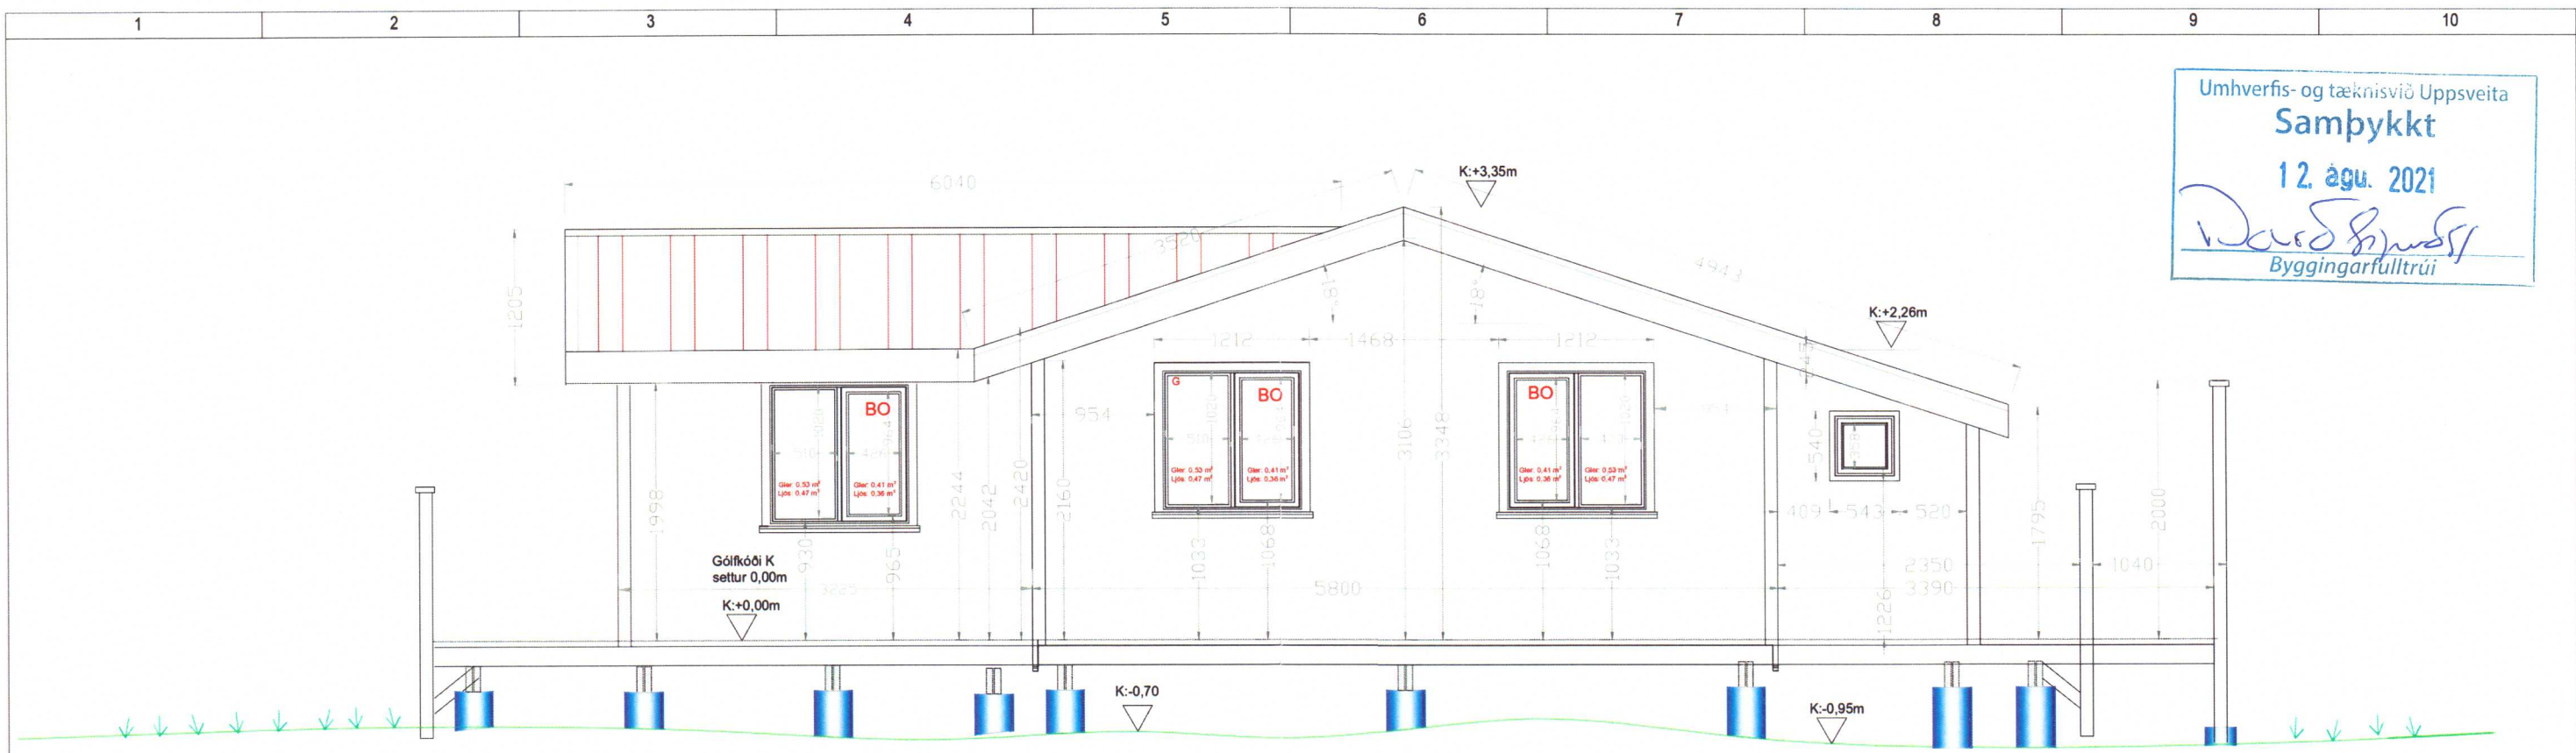

Norð-austurgafi



Suð-vesturgafi

Ath: Reyndarteikning er gerð samkvæmt uppmælingu og skoðun á sumarhúsinu í ágúst 2011 ásamt teikningu af stækkun 2021. Öll mál eru í mm nema annars sé getið.

20212407

D							
C							
B	11.6.2021	11.6.2021	Másætningar á sumarhúsi eftir breytingu	LBÖ	LKR	LKR	<i>[Signature]</i>
A	28.09.2011	28.09.2011	Reyndarteikning	LBÖ	LBÖ	LBÖ	<i>[Signature]</i>
Útgáfa	Dagsetning	Prentað	Lýsing	Teiknað	Hannað	Yfirfarið	Samþykkt

Aritun hönnuðar Lárus Kristinn Ragnarsson <i>[Signature]</i>		Kennitala hönnuðar 220260-3439	
Halakot 19 - Sumarhús í Flóahreppi		Mælikvarði 1 : 50	Blað 5 af 9
Málsetningar á norð-austur og suð-vestur gafflar		Vistfang C:\	Teikningar nr. HAL0101
KRELLIR		Lúðvík B. Ögmundsson tæknifræðingur BSc	
		Dvergholti 9, 270 Mosfellsbæ. Sími 566 6521, GSM 894 9132	
			Útgáfa B Teiknað í A3

