


U1 Steypur hnallur
600x600x150
(tekið úr einangrun)
bendinet í neðri og efri
brún K131

Grunmynd söklla
Mkv. 1:50

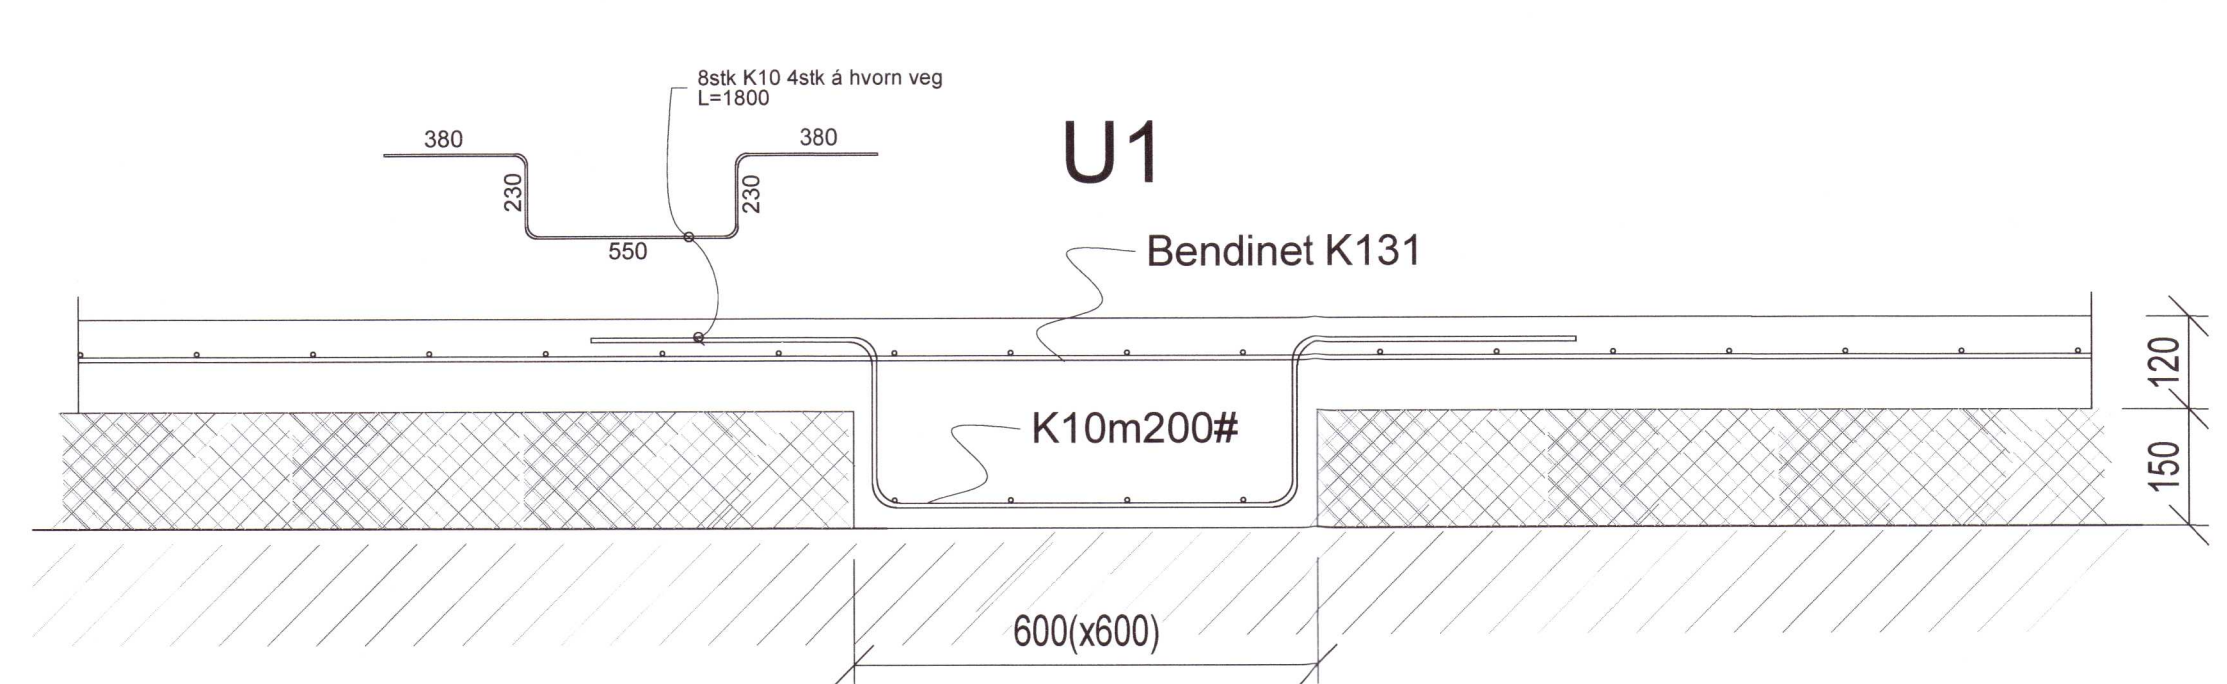

Snið E
Mkv. 1:10 101/102

Leyfilegur jarðþrýstingur er reiknaður
sem 0.5 Mpa á fyllingu í grunni

Steypugæði

| | |
|-------------------|------|
| Styrkleikaflokkur | C25 |
| Áreitisslokkur | x0 |
| Vatnssementstala | 0.55 |
| Fjaðurstuðull | 31 |

Við uppslátt móta skal
miða við málsetningar
mátlína

Í samvinnu við:
Seve Ehituse AS
Laki 34, 12915 Thallin
Telefon: + 372 5620 2055

Skýringar
Sjá almennar skýringar á
skýringablaði.
Öll mál eru í mm.
Mesta áætlað álag á jarðveg er 0.1Mpa

Teikning er í samræmi við aðalteikningu
útgefin 15. apríl 2021
Undirritun hönnunarstjóra:
Lt. S. S. S.

| Útgáfuferrill | | | |
|---------------|-------|-----------|-------|
| Útg. | Dags. | Skýringar | Samb. |
| | | | |
| | | | |
| | | | |
| | | | |
| | | | |
| | | | |

HRAFNSHÓLL
HAGKVEMAR HÚSNÆÐISLAUSNIR

Verkfraeðeild
Sundaborg 5
104 Reykjavík

Óskar Ásgeirsson
verkfraeðingur
oskar@hrafnsboll.is

Kl. 190157 3509

Skólabratu 5
Árnes Skeiða- og gnúpvjarhæppi

| | | |
|-------------|---------|-----------------|
| Undirstöður | Hannað | Teikninga númer |
| Grunnmynd | ÓÁ | B-101 |
| | Teiknað | Rými |
| | ÓÁ | MK |

Kvæði 1:50 1:10 Stöður ÓÁ Dagssetning 5.06.21 Verðurúmer 1019-2021-903

Undirtun *Óskar Ásgeirsson*

20212429