
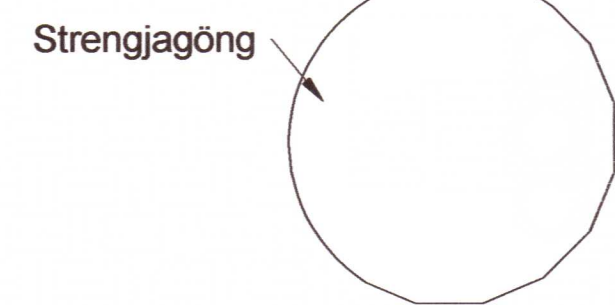


Rýmislisti: Aðkomuhæð & loftræstírymi


R608: Geymsla við vélarsal

R701: Loftræsiklefi

R901: Aðalstigagangur

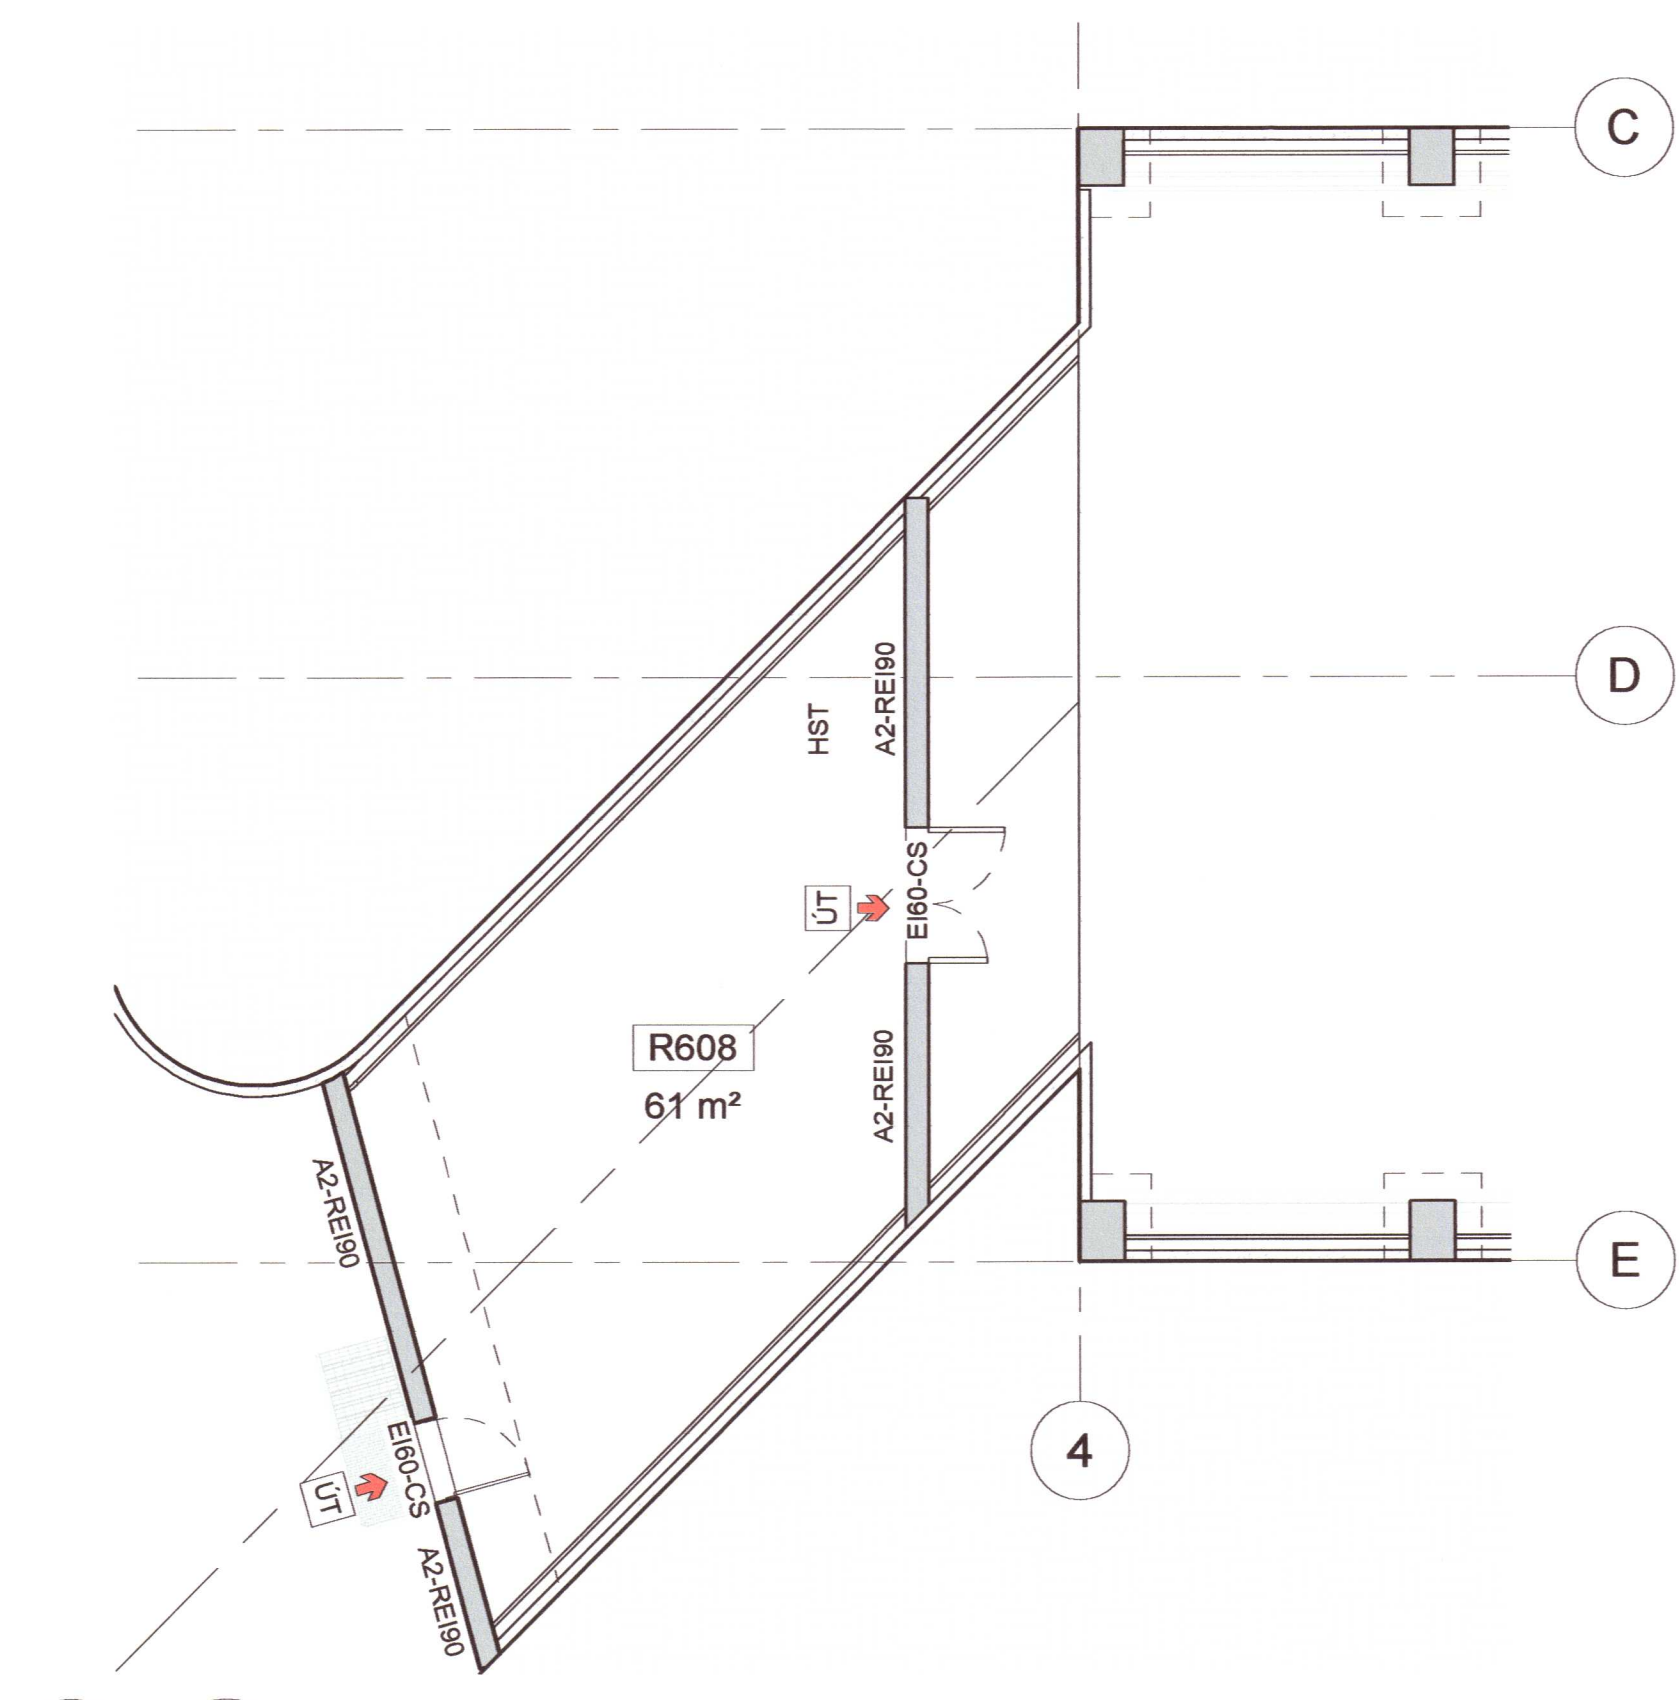

1 Stöðvarhús - Grunnmynd gk. 132,460 - Geymsla

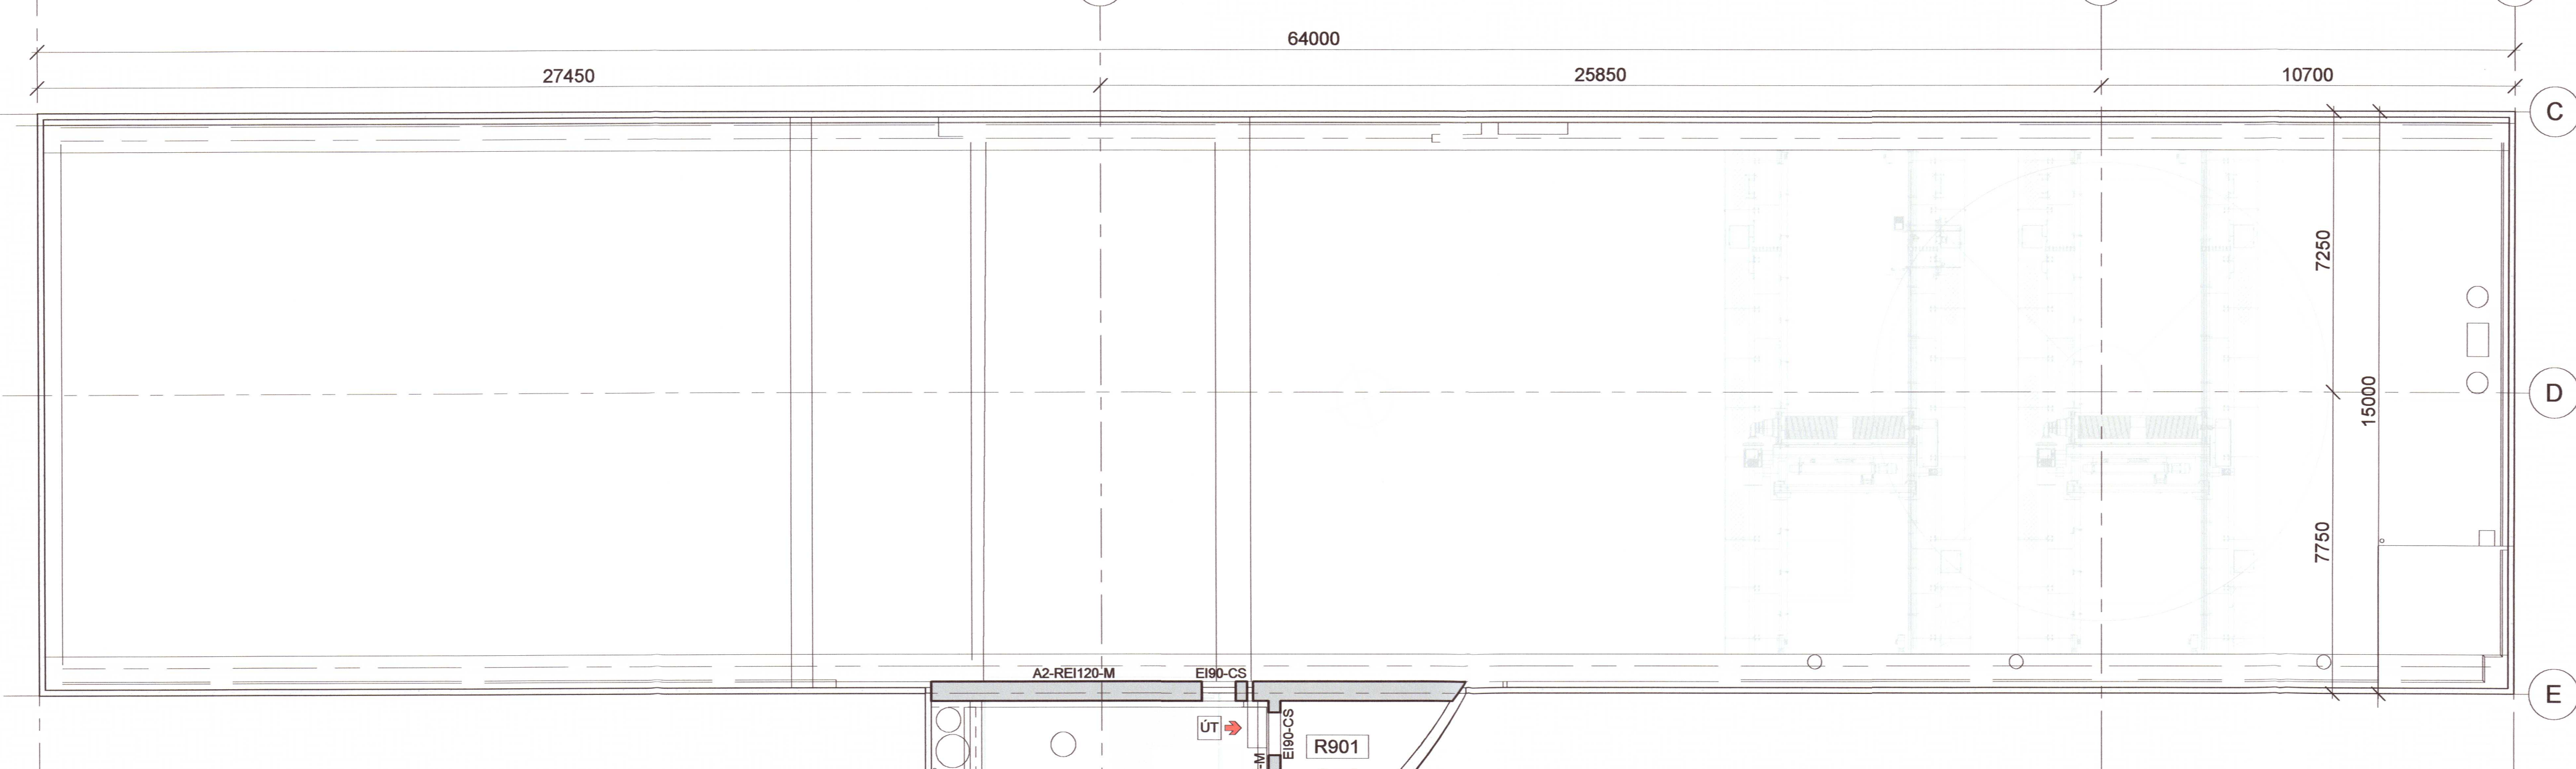

2 Stöðvarhús - Grunnmynd gk. 141,30

ATH. Öll mál skulu tekin á staðnum áður en smíði hefst
 Ósamræmi í gögnum skal án tafar tilkynna skriflega til hönnuða

| Útg. | Dags. | Skýring | Br.af. |
|------|------------|------------------------------------|--------|
| D | 21.12.2020 | Reyndarteikningar fyrir lokaúttekt | BGH |
| C | 11.01.2019 | Reyndarteikningar | BGH |
| B | 28.06.2018 | Uppfærðar teikningar-Nýtt blað | ÁP |

Búrfellsstöð II
 Skeiða- og Gnúpverjahreppi
 20210243
 VERKKAUPI: Landsvirkjun
 KENNITALA: 420269-1299
 STADGREINIR: 8720-5-87090010
 LANDNÚMÉR: 166701

ADALUPPDRAETTIR

EFNI: Stöðvarhús Grunnmyndir gk. 132,46 & 141,30
 MÆLIKVARÐI: 1 : 100
 FRUMSTJÆRD BLAÐS: A1
 TEIKNAD AF: ÁP
 YRIFARND: BGH
 DAGSETNING: 15.02.2016
 VERKNÚMÉR: 1522
 TEIKN NR.: 107.2
 ÚTGÁFA: D

VA ARKITEKTAR
 borgartún 6
 105 reykjavík
 sími: 530 6290
 kt. 450400-3510
 vaarkitektar@vaarkitektar.is
 www.vaarkitektar.is

ÚTGEFANDI: Richard Ólafur Briem Kt. 210850-4499
 Teikningu má ekki afrita með neinum hætti, að hluta til eða í heild án skriflegs leyfis höfundar.

