


Heitur pottur með læsanlegu öryggisloki hæð 40 sm

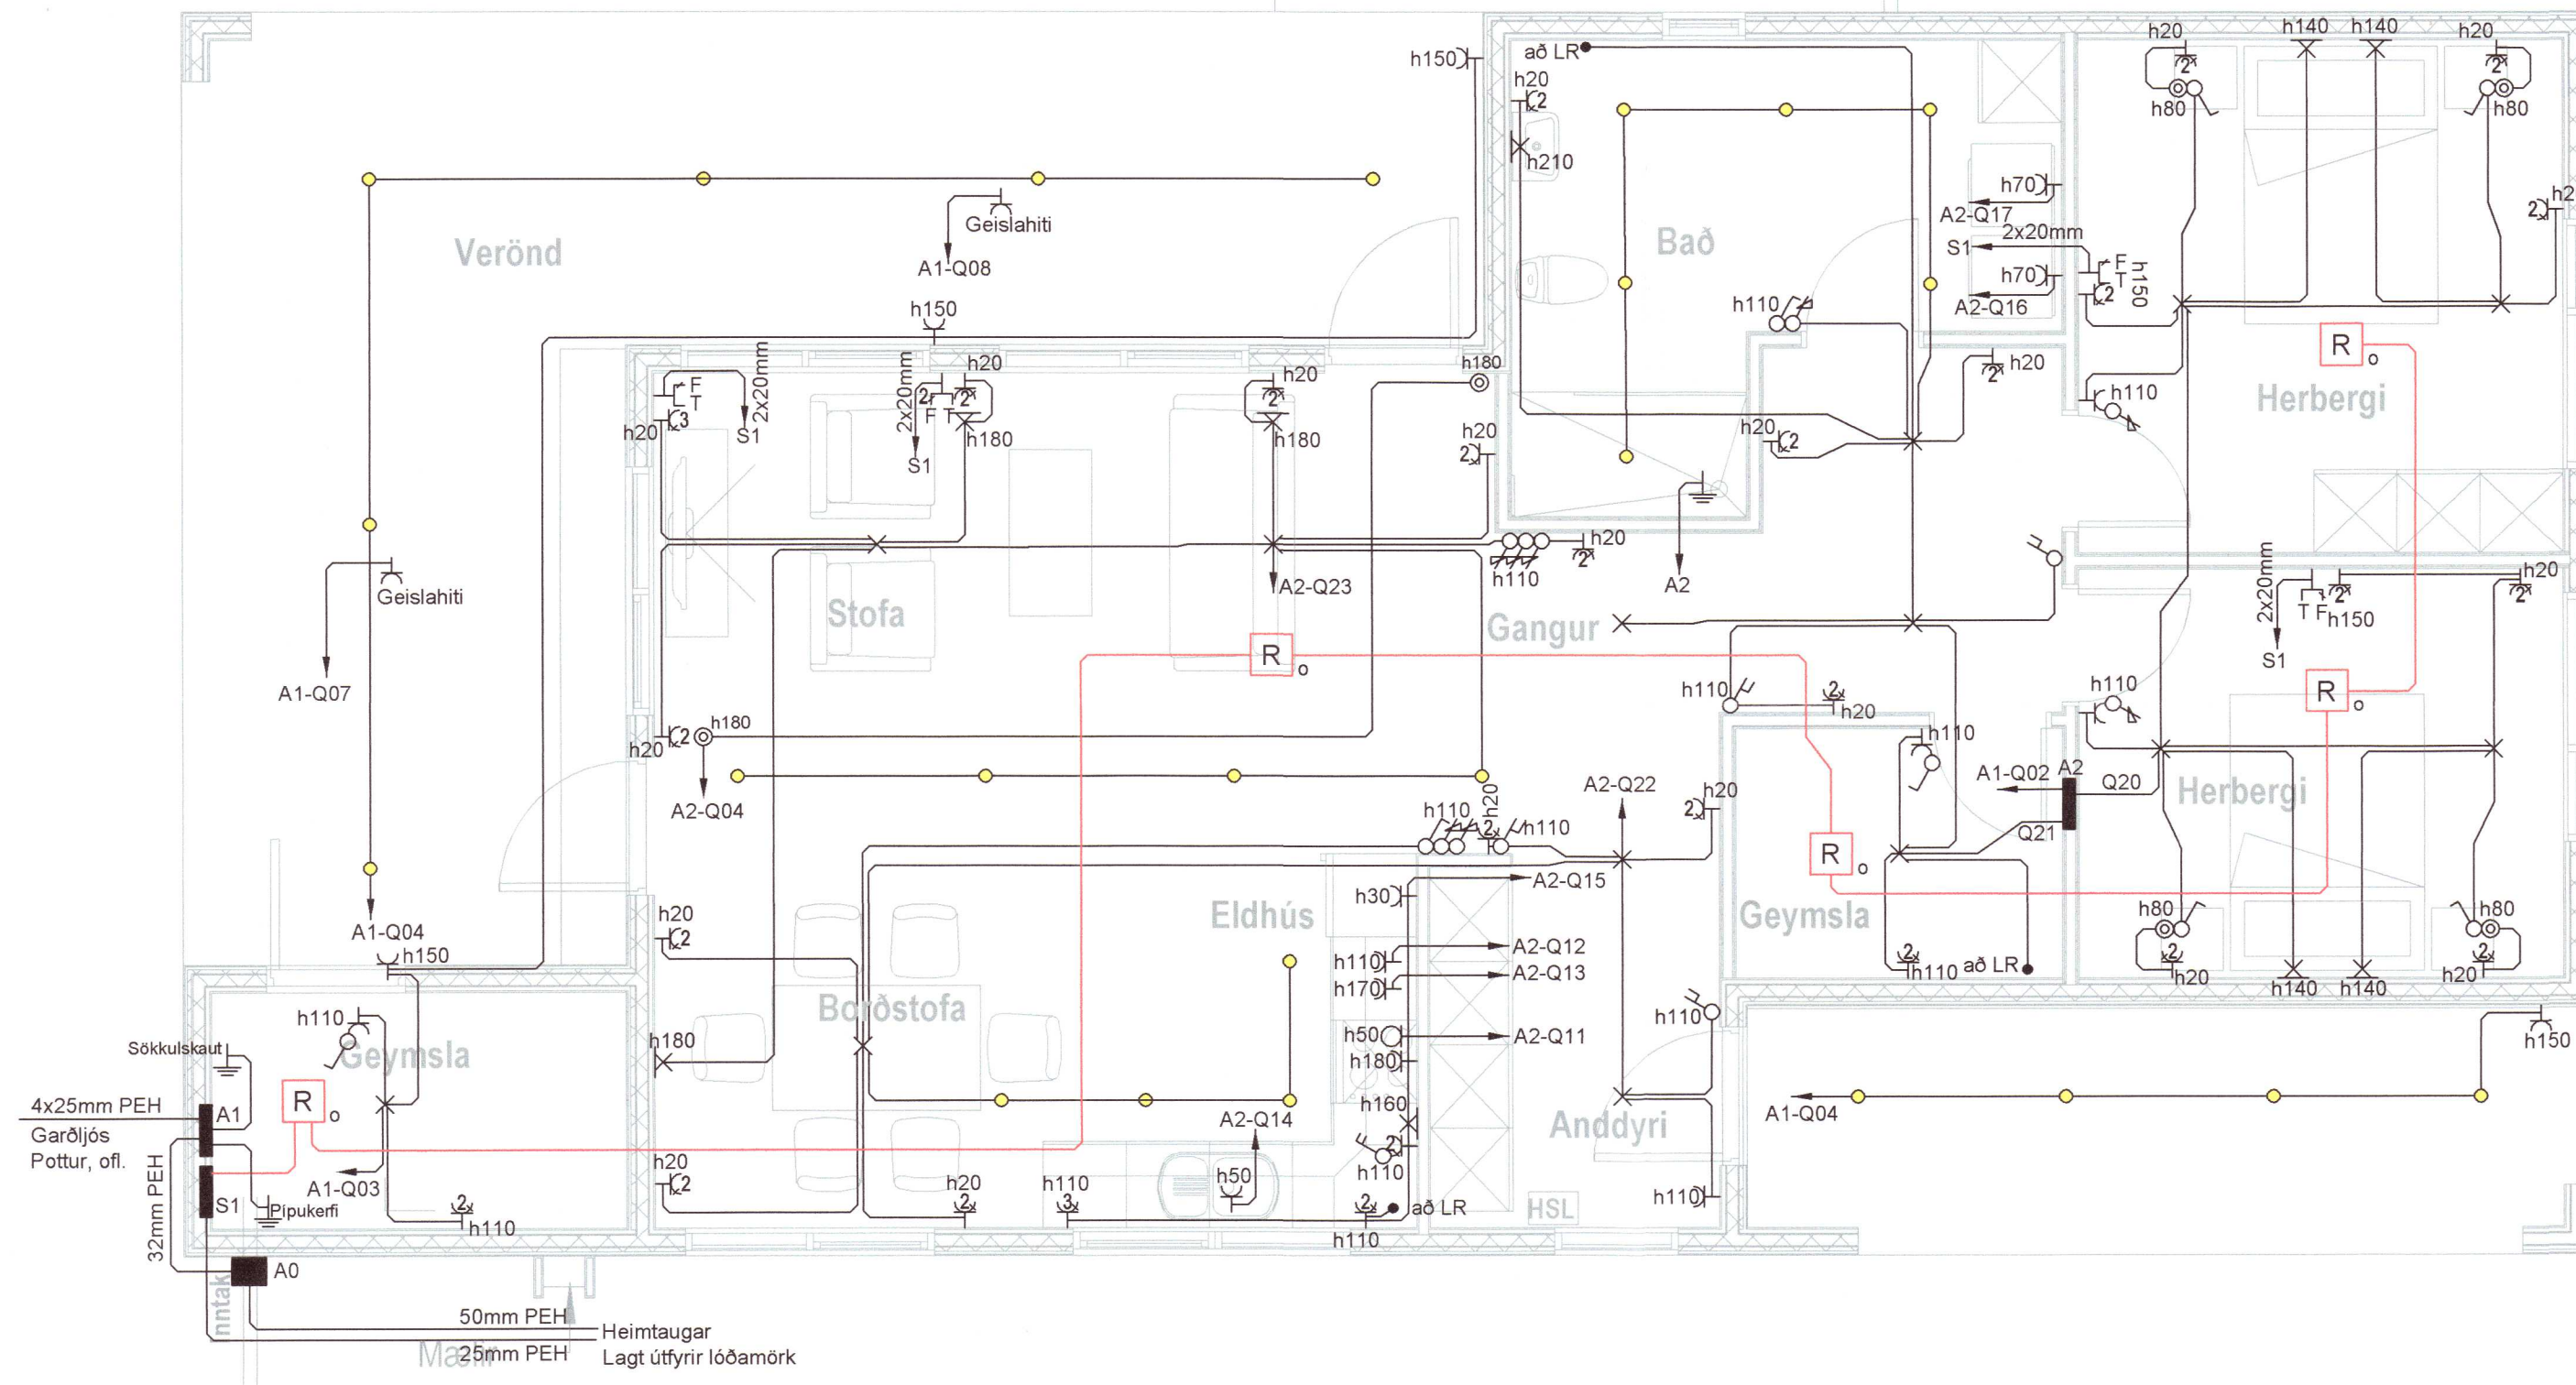

Breytingar	Dags
1	
2	
3	
4	
5	
6	

Útgáfunúmer aðaluppdratta  
 Dagssetning aðaluppdratta.

Undirskrift hönnunarstjóra  
 Kt: 120944-2669

**Voltorka ehf**  
 kt: 410606-1860  
 voltorka@voltorka.is

Helgi Pálsson S:898-4476 helgi@voltorka.is  
 Baldvin Ó. Gunnarsson S:855-3155 baldvin@voltorka.is

*Baldvin Ó. Gunnarsson*

Verkefni  
**Lundeyjarsund 4**  
 Staður  
**Grímsnes- og Grafningshreppur**  
 Skýring  
**Raflagnir**

Hönnun,	Baldvin Ó. Gunnarsson
Kt.	261069-4589
Mkv	1:50
Teikningarnúmer	400-01-04
Teiknað,	Baldvin Ó. Gunnarsson
Útgáfudagsetning,	07.07.2021
Land nr.168718	Blaðstærð A2
Verknúmer 2021-074	Útgáfa A

20212476