




Austur
1 : 100

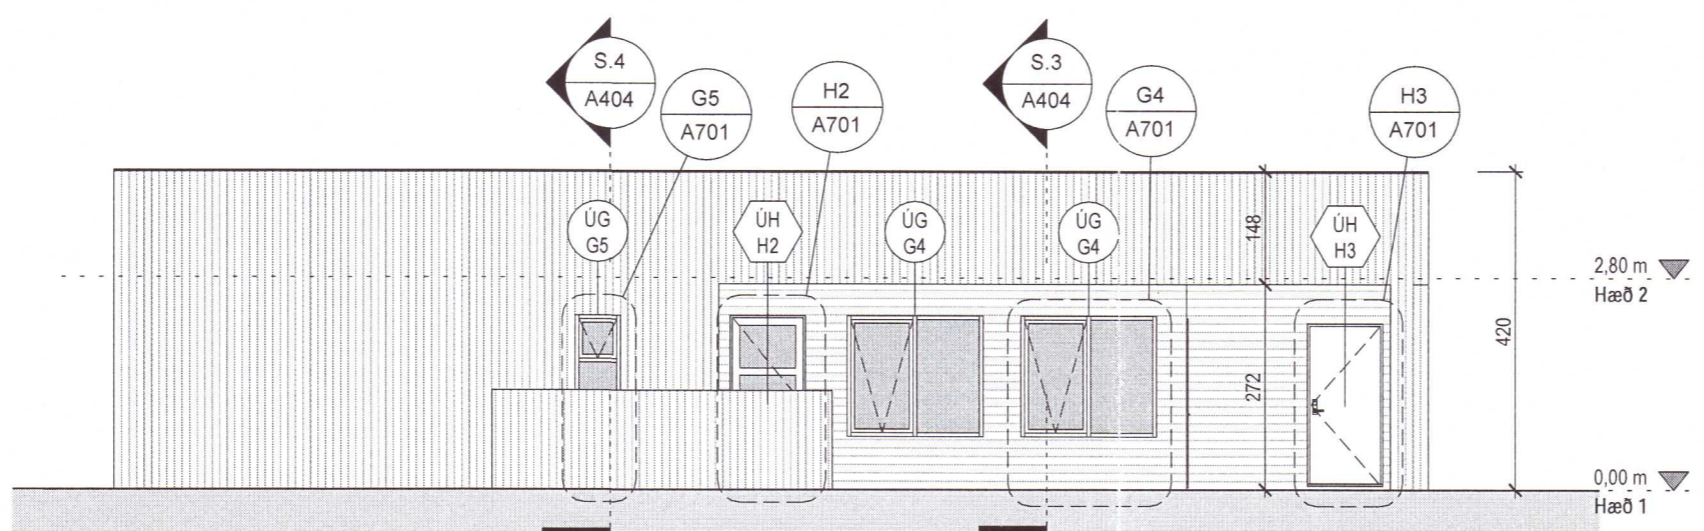

Norður
1 : 100

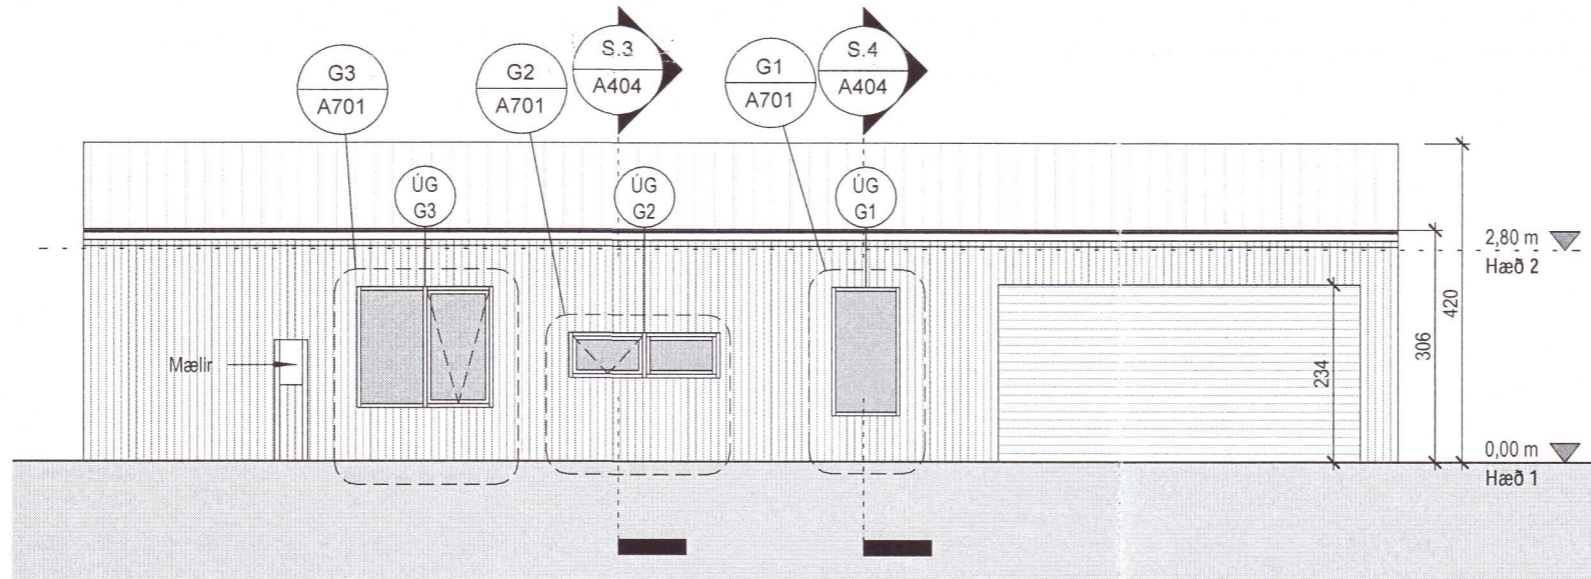

Suður
1 : 100

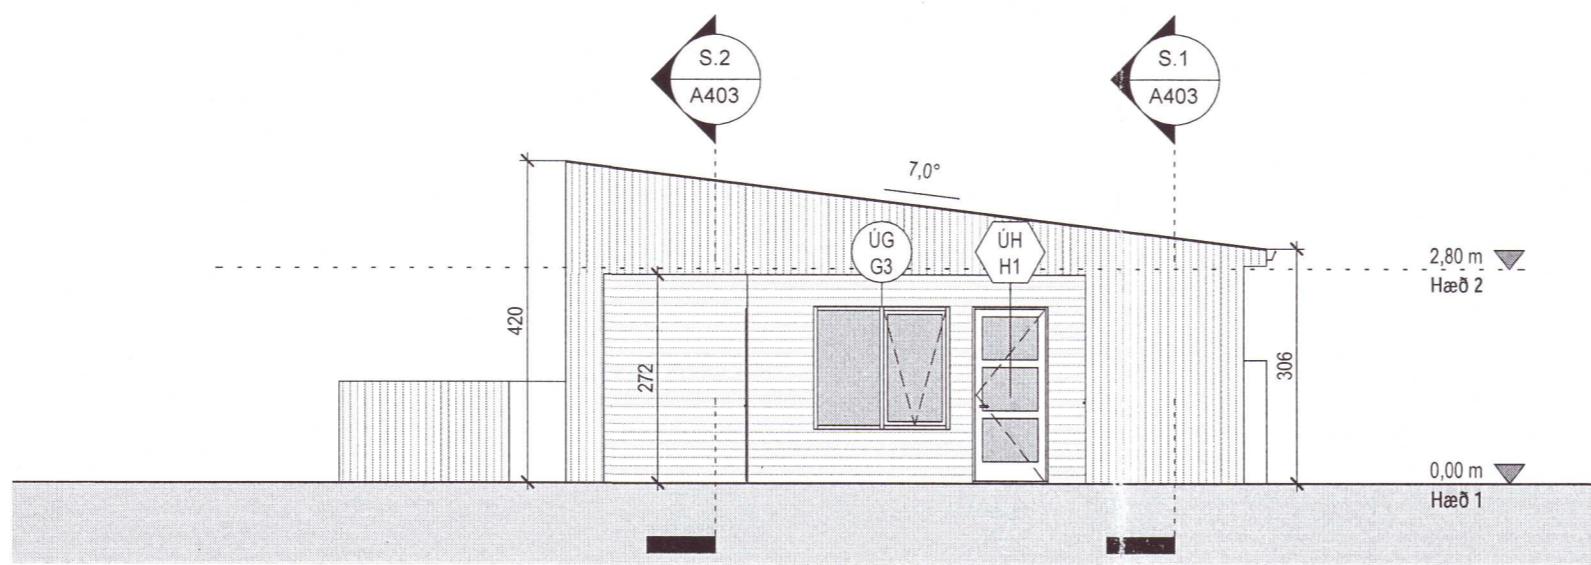


Vestur
1 : 100

Umhverfis- og tæknisvið Uppsveita
Samþykkt
12. ágú. 2021
David Jónsson
Byggingarfulltrúi

Tákn		
GN	= Gólfniðurfall	Brunatákn
BN	= Þakniðurfall	Veggir og hæðaskil
SN	= Svalaniðurfall	EI60
LR	= Loftæsting	EI90
VLR	= Vélknúin loftæsting	A-EI60
PK	= Póstkassar	A-EI120
NL	= Neyðaríjós	REI60
BO	= Björgunarop	REI120
R	= Reykskynjari	A-REIM120
HSL	= Handsökkvitæki	Hurðir
ÚT	= Merktur útgangur	E30-CS
HV	= Hitaveita	EI30-CS
VV	= Vatnsveita	EI60-CS
RR	= Rafmagnsveita	Gluggar
ÚK	= Útikrani	E30
DS	= Dyrasími	
BO	= Fellingstigi við björgunarop	
20	= Brunaslanga	
○	= Stigleiðsla	
○	= Stigleiðsla út	
!	= Stjórnsýð brunaviðvörðunarkerfis	
!	= Inntak	
♿	= Bilastæði fyrir fatlaða	

Útg.	Dags.	Lýsing	Nafn

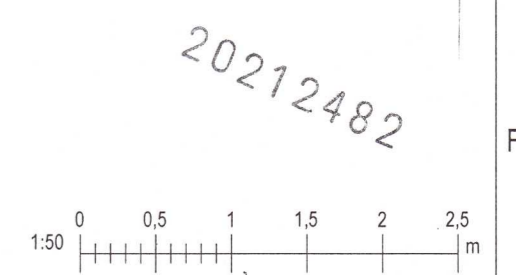

KRark Kristinn Ragnarsson arkitekt ehf.
Hlíðasmári 19 - 2.hæð - 201 Kópavogur - Ísland
S. 564.2255 . Fax. 544.4225
Kt. 581298.3589 . www.krark.is . krark@krark.is

Lundeyjarsund 4
Grímsnes og Grafningshreppur
Landnúmer: 168718 Staðgreinir: 8719-1-45300770
Fristundarhús

Útlit	
Séruppdrættir	
Hönnun:	KR Verknúmer: YY000XX
Verkefnastjóri:	KR Mælikvarði: 1 : 100
Teiknaði:	HI Dagsetning: 21.06.2021
Yfirfariði:	KR Blað: Útgáfa:
Samþykkt:	Kristinn Ragnarsson Kt. 120944.2669
	A402